


PIANO PARTICELLARE DI ESPROPRIO

Rapp. 1:1000

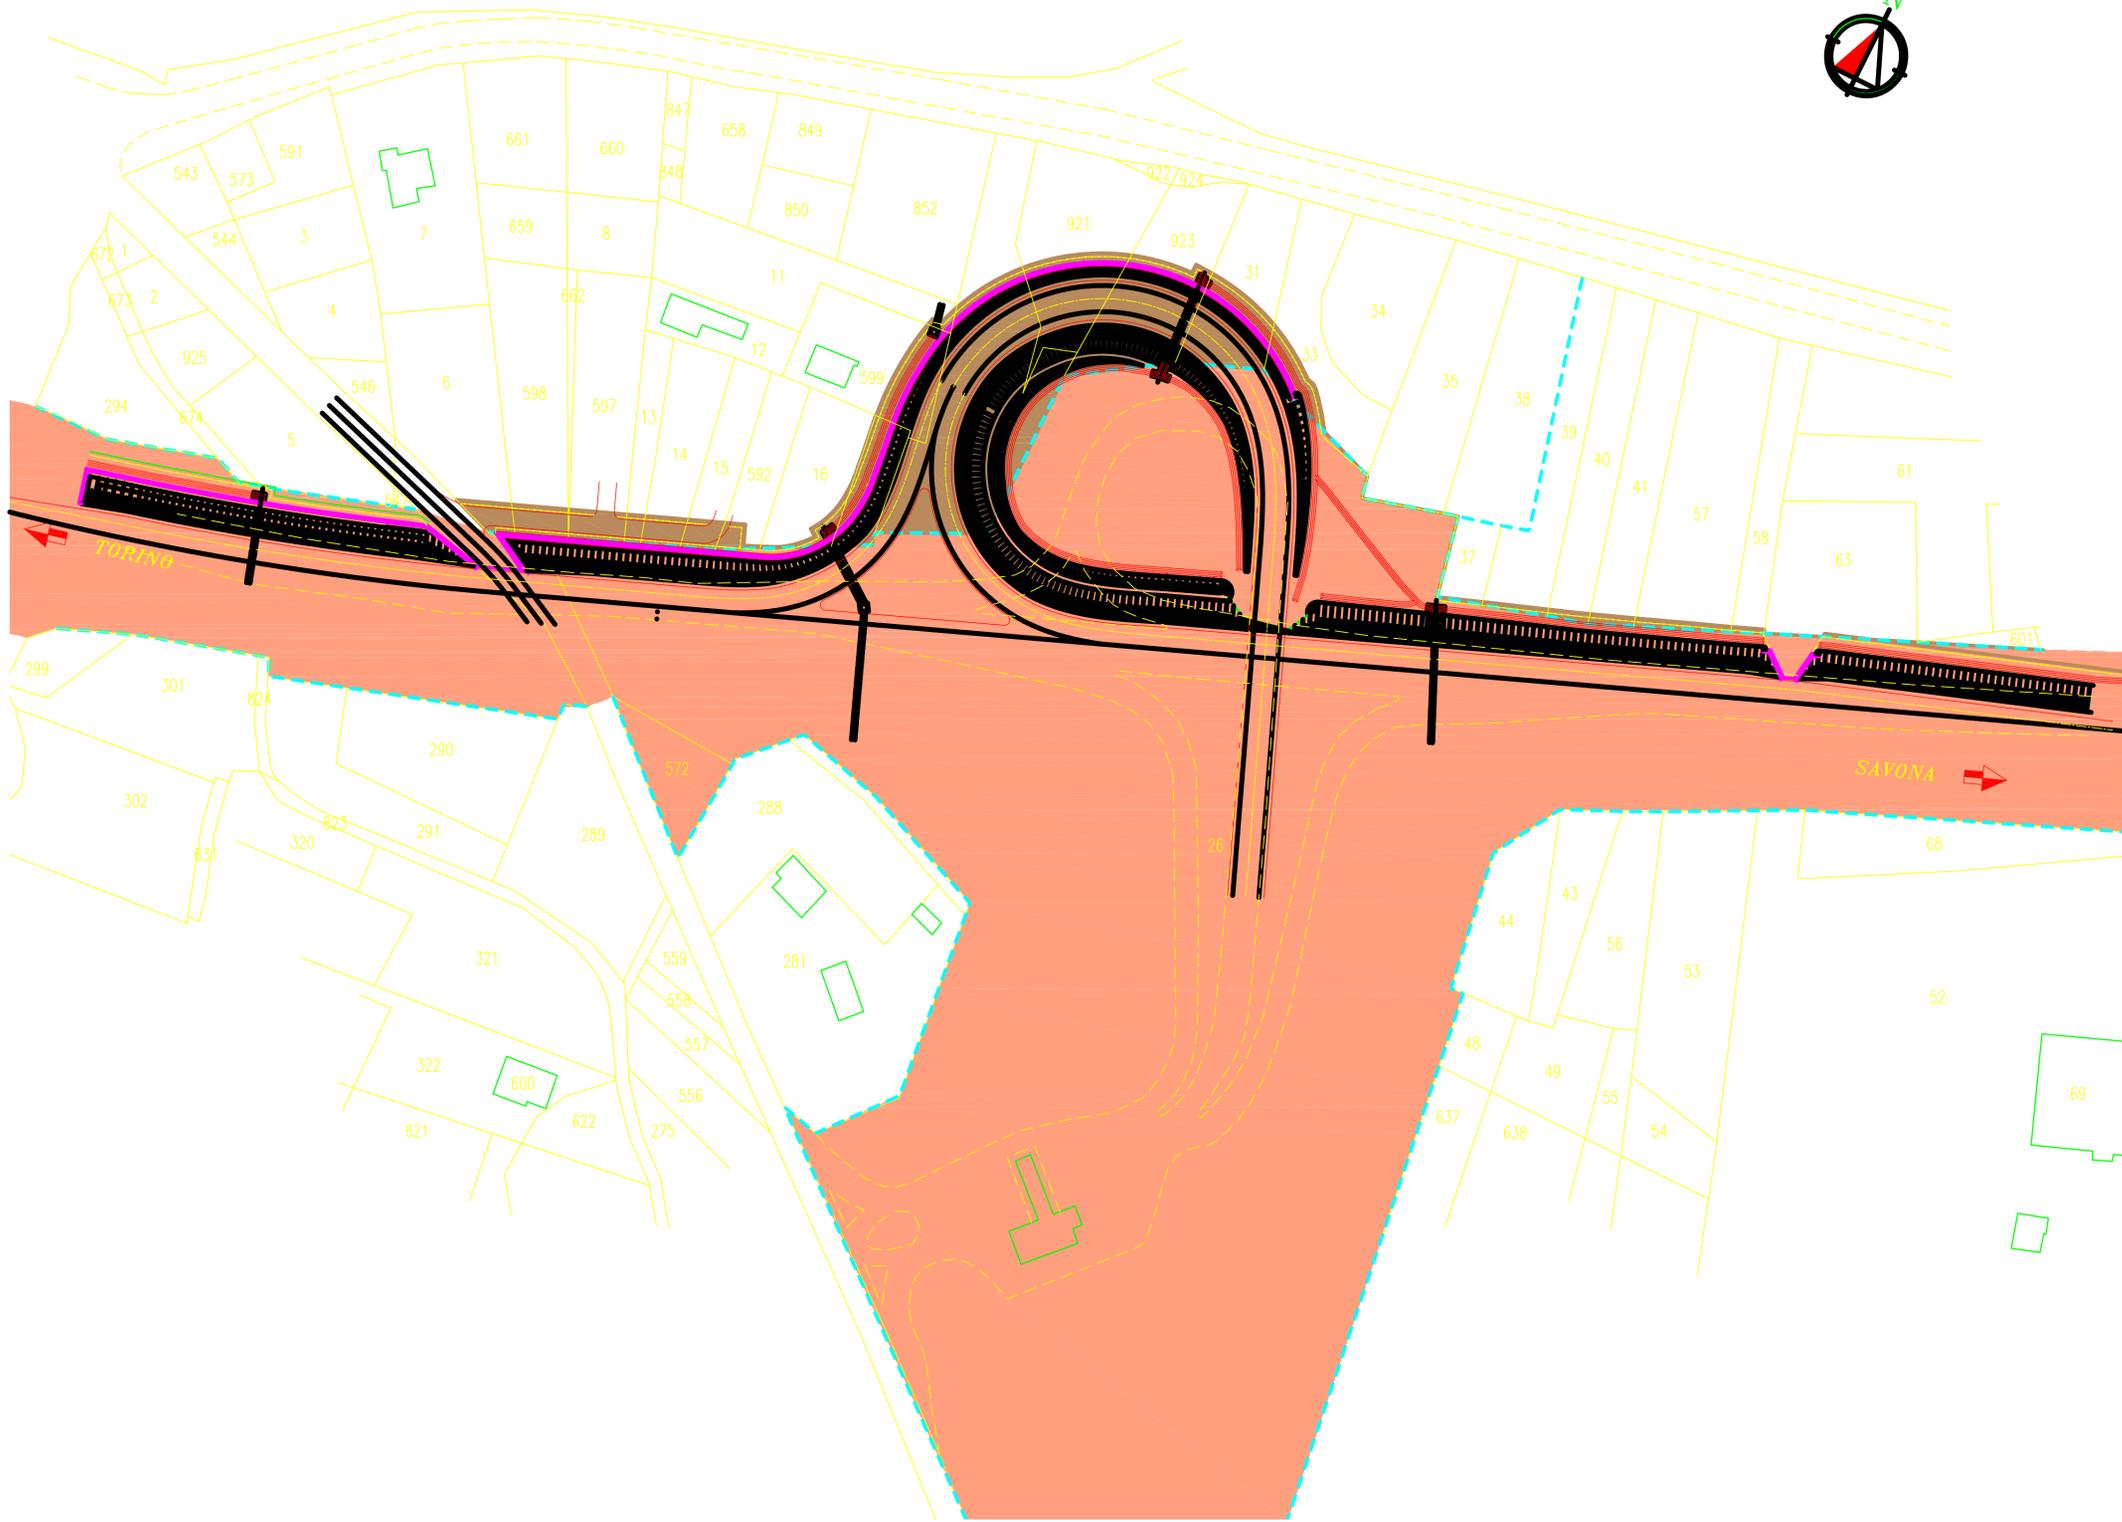

LEGENDA

- Sede autostrada, sistemazione ambientale, pertinenze autostradali, ecc.
- Deviazione fosso, sede strada deviazione strada, ecc.
- Servitù di passo U.T./U.P., di viadotto, di galleria
- Servitù di Drenaggio Sistemazione Idraulica
- Reliquato
- Occupazione temporanea
- Mitigazione Ambientale
- Aree di proprietà Autostrade Spa
- Aree con Decreto Anas
- Limite Proprietà ATS

PROGETTO N.	DATA	
-------------	------	--

**ats** AUTOSTRADA TORINO – SAVONA S.p.A.  
AUTOSTRADA TORINO SAVONA S.p.A. Corso Trieste nr. 170 – 10024 Moncalieri (TO)  
 gruppo **autostrade** // per l'Italia

**AUTOSTRADA A6  
TORINO – SAVONA**

ADEGUAMENTO SVINCOLO STAZIONE DI NIELLA TANARO

**PROGETTO DEFINITIVO**

ESPROPRI  
PIANO PARTICELLARE DI ESPROPRIO

<b>spea</b> Ingegneria europea	IL PROGETTISTA : Ing. Fulvio DI TADDEO Ord. Ingg. Teramo N. 368	IL DIRETTORE TECNICO : Ing. Giampaolo NEBBIA Ord. Ingg. Roma N. 12028
--------------------------------	---	---

RIFERIMENTO ELABORATO	DATA: FEBBRAIO 2011	REVISIONE:																		
UNITA' <table border="1" style="font-size: 8px; border-collapse: collapse;"> <tr> <th>codice</th> <th>commissa</th> <th>N. Prog.</th> <th>Fase</th> <th>serie</th> <th>di</th> <th>progressivo</th> <th>di</th> <th>rev.</th> </tr> <tr> <td>PCM57010843PDKC010-1</td> <td></td> <td></td> <td></td> <td></td> <td></td> <td></td> <td></td> <td></td> </tr> </table>	codice	commissa	N. Prog.	Fase	serie	di	progressivo	di	rev.	PCM57010843PDKC010-1									SCALA: 1:1000	1 APRILE 2011
codice	commissa	N. Prog.	Fase	serie	di	progressivo	di	rev.												
PCM57010843PDKC010-1																				

REDATTO:	CONSULENZA: M&B Progettazioni Ambiente e Trasporti
PROGETTATO: Ing. Gianluca GALLI	APPROVATO: Ing. Fulvio DI TADDEO

CAPO COMMESSA Ing. Gianluca GALLI O.L. Roma n°23243	VISTO DELLA COMMITTENTE
---	-------------------------

