


LEGENDA - ELEMENTI DELLA PLANIMETRIA

- ① Hotel-centro servizi
- ② Cabina impianti elettrici
- ③ Ombreggi esistenti
- ④ Nuovi ombreggi
- ⑤ Gazebo
- ⑥ Banchine esistenti
- ⑦ Fontana
- ⑧ Parcheggi Calata Sant'Agostino
- ★ Torri faro esistenti

SISTEMAZIONI ESTERNE - LEGENDA

- Pavimentazione in WPC
- Lastre lapidee in pietra calcarea locale
- Piantumazione a gradoni:
essenze di macchia mediterranea,
prato estensivo e cespugli fioriti
- Alberature medio - alto fusto:
tipo palme e jacarande

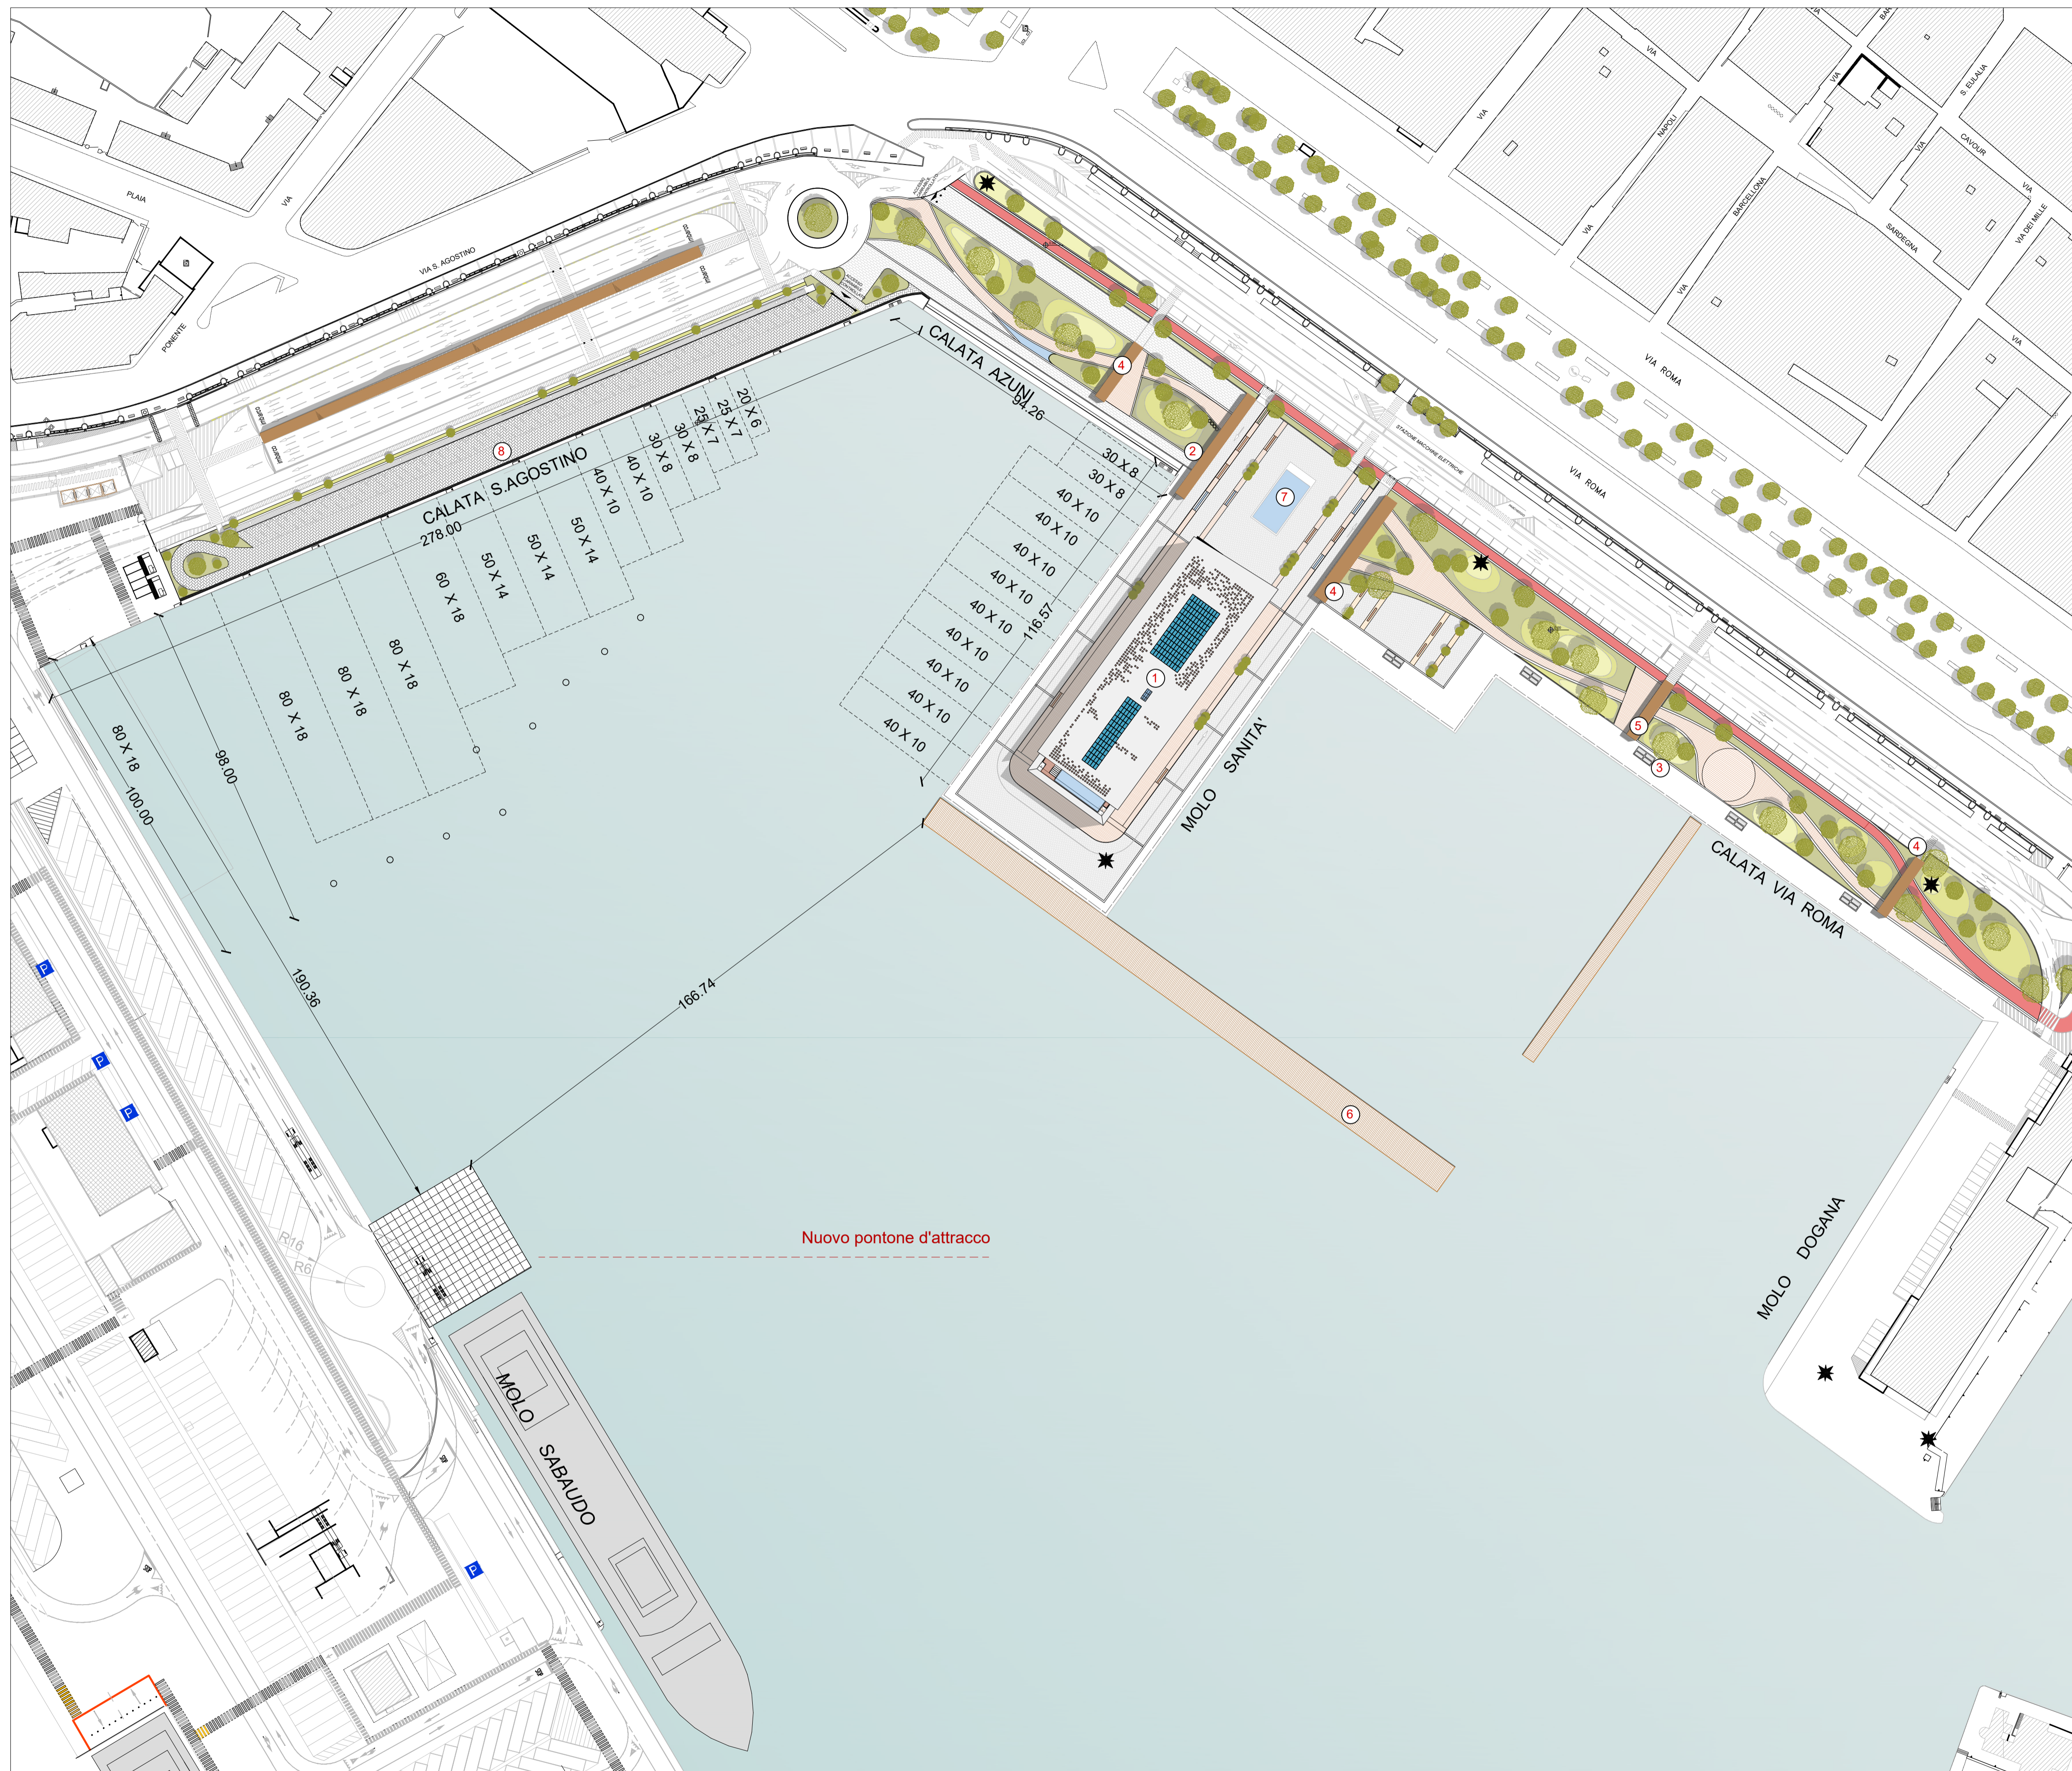

Planimetria generale dell'intervento - scala 1:1000



AUTORITÀ DI SISTEMA PORTUALE DEL MARE DI SARDEGNA

PROCEDURA APERTA PER L'AFFIDAMENTO IN CONCESSIONE, MEDIANTE PROJECT FINANCING, AI SENSI DEL COMMA 15, ART. 183, DEL D. LGS. 50/2016, CON DIRITTO DI PRELAZIONE, DELLA RIQUALIFICAZIONE DEL MOLO SANITA' CON LA REALIZZAZIONE DI UNA STRUTTURA TURISTICO RICETTIVA ED IL RINNOVO DELLE STRUTTURE PER LA NAUTICA DA DIPORTO TRA IL MOLO SANITA' E IL MOLO SANT'AGOSTINO DEL PORTO DI CAGLIARI



PROGETTO DI FATTIBILITÀ TECNICO-ECONOMICA

Data: Ottobre 2022 Tavola: 03A - Planimetria generale stato di progetto Scala: 1:1000

Proponente: MARINA DI PORTO ROTONDO Srl in costituenda A.T.I.

Progettisti: Arch. Gianfranco Sequi - Arch. Gottardo Virdis - Arch. Massimo Falferri
Cosin srl

Gruppo di lavoro:
Coordinamento della progettazione: Arch. Giampaolo Lai
 Arch. Jacopo Moret
 Ing. Maria Laura Orrù
 Geom. Luca Pinducciu
 Ing. Corrado Striano
Strutture: Ing. Giorgio Guagliumi
Opere portuali: Depengineering Srl
Impianti Tecnologici: P.I. Giancarlo Pistelli

Geologo: Dott. Mauro Pompei
Archeologa: Dott.ssa A. Luisa Sanna
Studio di fattibilità economica: IPSE Srl
Consulenza legale: Studio Legale Ballero & Associati

Responsabile Unico Procedimento: Ing. Alessandra Mannai