


**PLANIMETRIA DI PROGETTO**

Repp. 1:1000

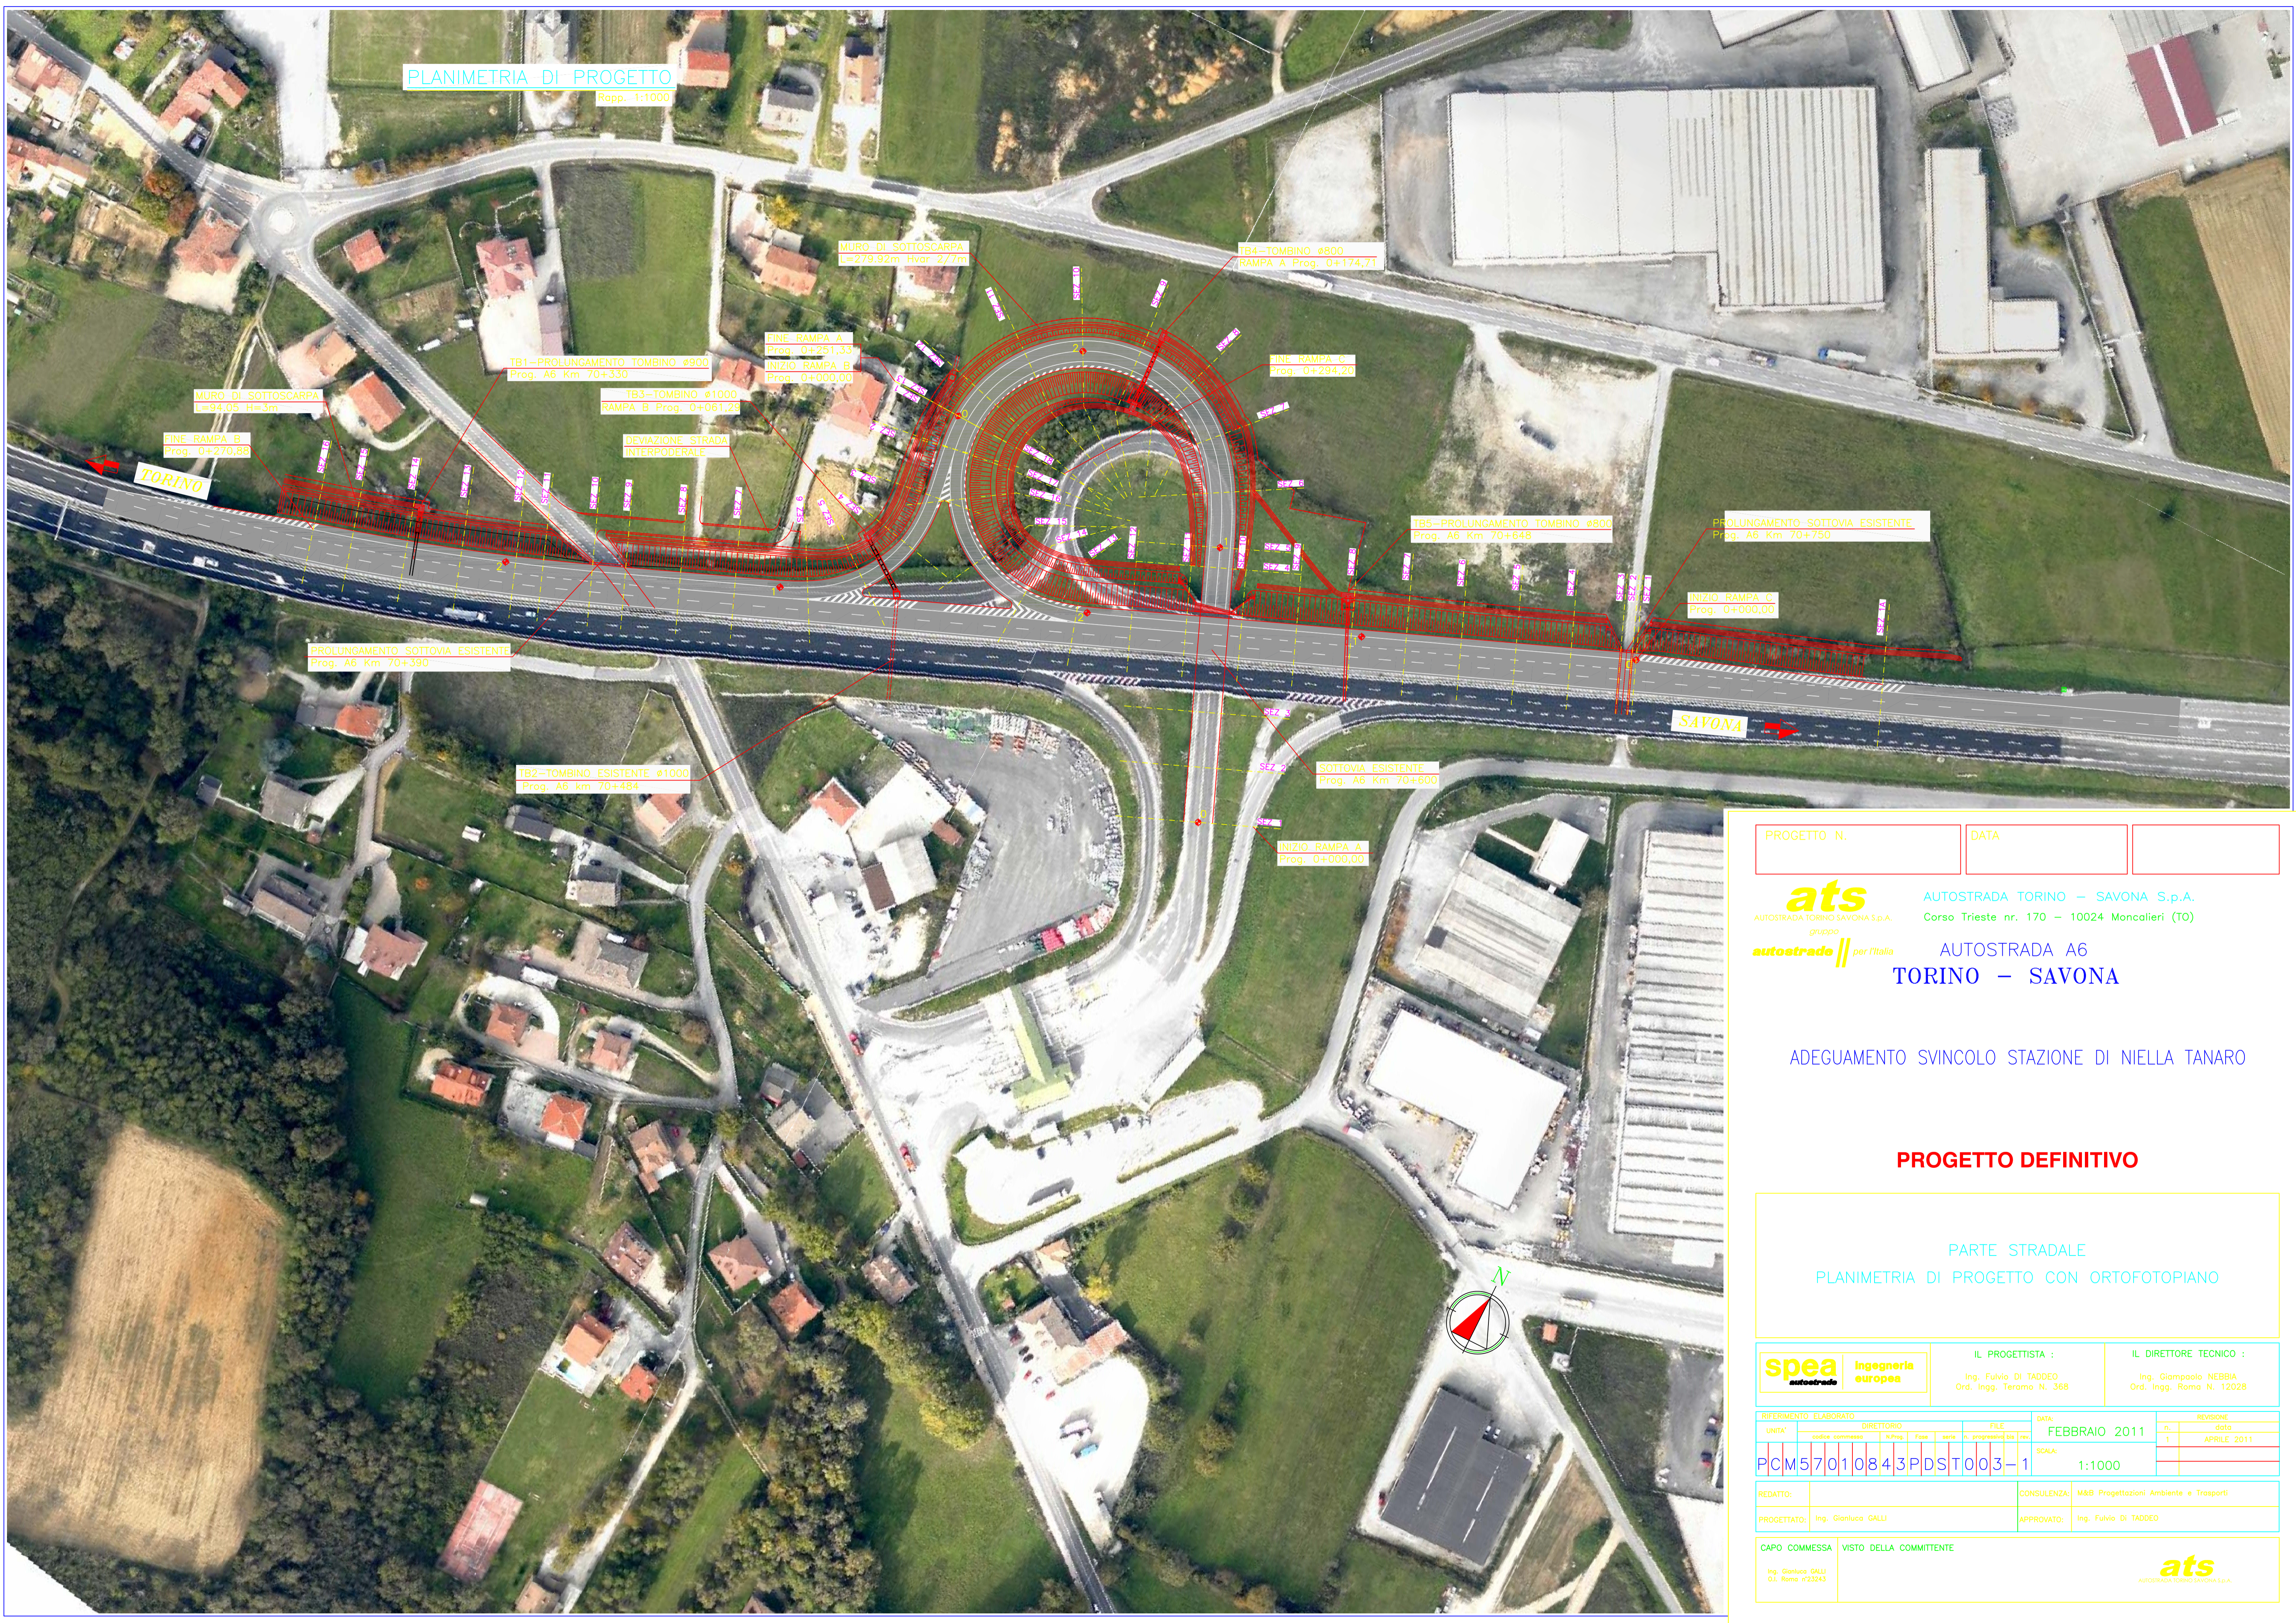

PROGETTO N.	DATA
-------------	------

**ats** AUTOSTRADA TORINO - SAVONA S.p.A.  
AUTOSTRADA TORINO SAVONA S.p.A. gruppo  
**autostrade** // per l'Italia

Corso Trieste nr. 170 - 10024 Moncalieri (TO)

**AUTOSTRADA A6  
TORINO - SAVONA**

ADEGUAMENTO SVINCOLO STAZIONE DI NIELLA TANARO

**PROGETTO DEFINITIVO**

PARTE STRADALE  
 PLANIMETRIA DI PROGETTO CON ORTOFOTOPIANO

<b>spea</b> Ingegneria europea <small>autostrade</small>	IL PROGETTISTA : Ing. Fulvio DI TADDEO Ord. Ingg. Teramo N. 368		IL DIRETTORE TECNICO : Ing. Giampaolo NEBBIA Ord. Ingg. Roma N. 12028	
	RIFERIMENTO ELABORATO UNITA' codice commessa N. Prog. Fase. Anni n. progressivi dia. rev.		DATA: FEBBRAIO 2011 REVISIONE: n. data 1 APRILE 2011	
REDATTO: PROGETTATO: Ing. Gianluca GALLI		CONSULENZA: M&B Progettazioni Ambiente e Trasporti APPROVATO: Ing. Fulvio DI TADDEO		
CAPO COMMESSA VISTO DELLA COMMITTENTE Ing. Gianluca GALLI O.L. Roma n°23243		SCALA: 1:1000		

