


- LEGENDA**
- Tracciato Progetto Esecutivo
 - Opere in variante
 - Vecchio tracciato SS-OL (S.S. 597- S.S. 199)

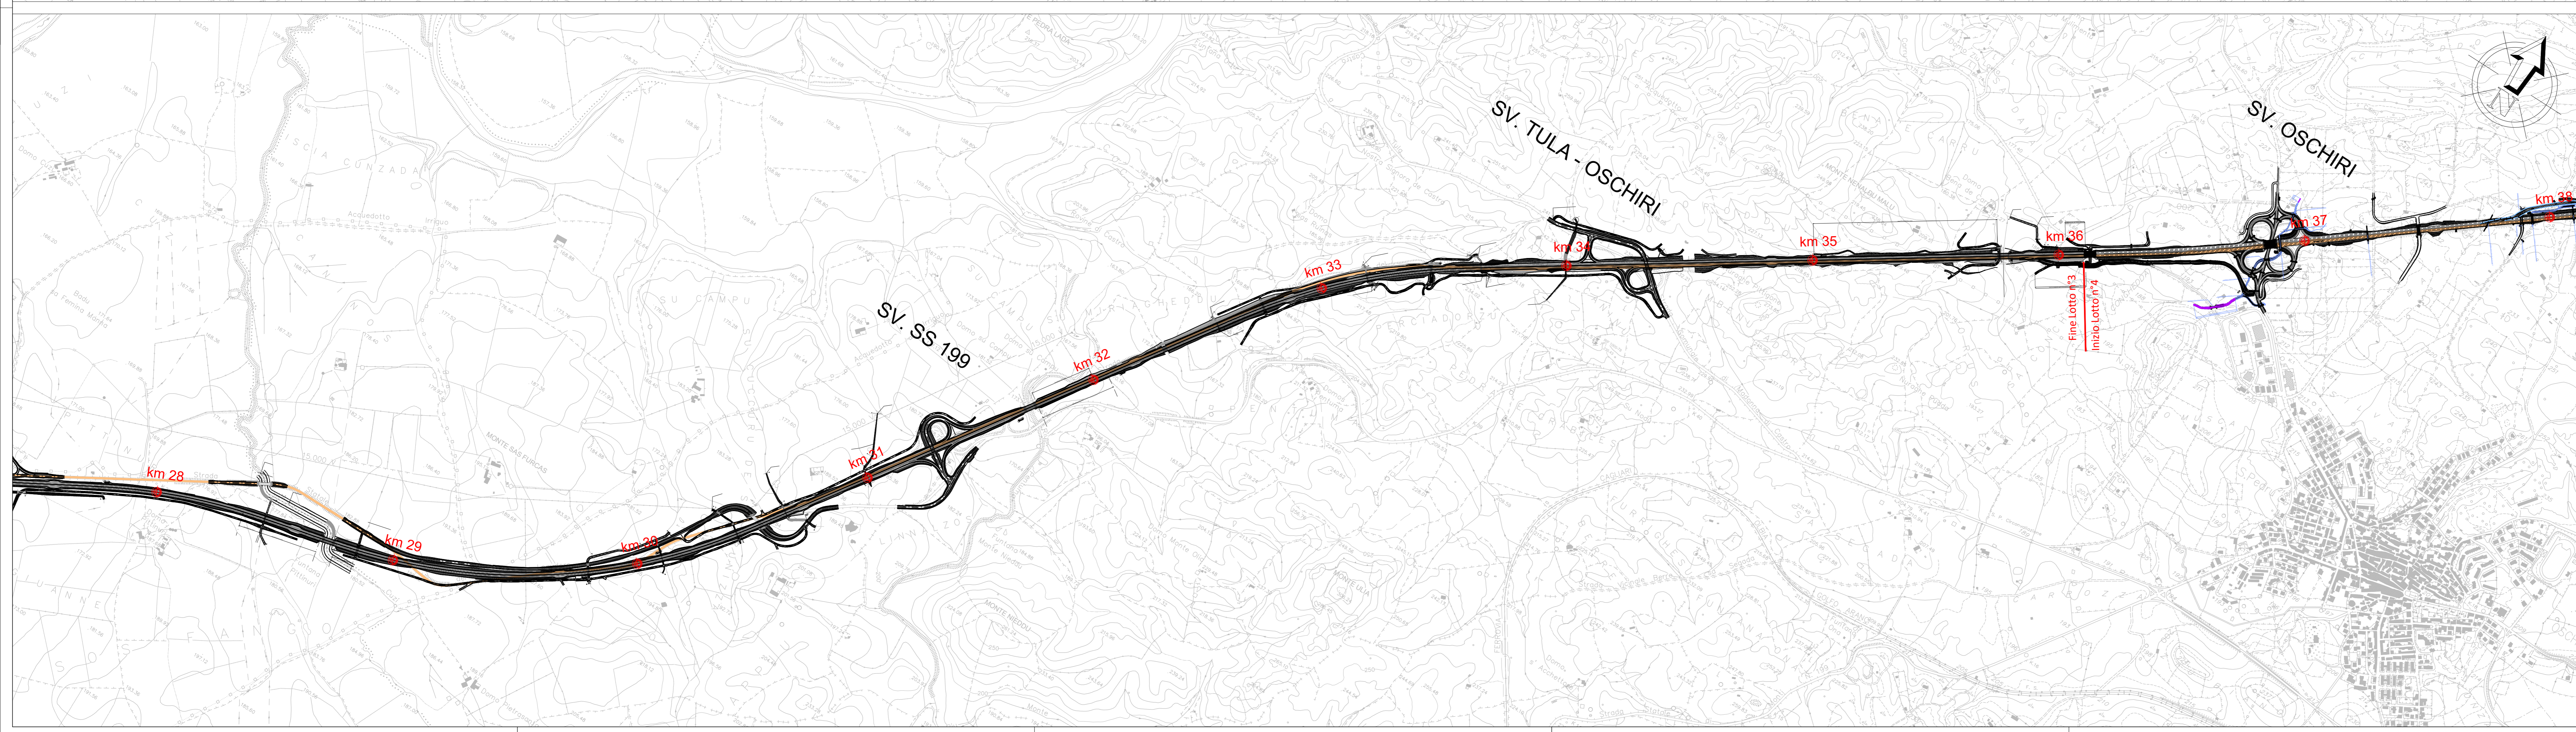

 GRUPPO FS ITALIANE ANAS S.p.A.	 Commissario Governativo Delegato OPCM n. 3869 del 23 aprile 2010 OPCM n. 3895 del 20/8/2010	 REGIONE SARDEGNA												
<p>O.P.C.M. n. 3869 del 23/04/2010. Disposizioni urgenti di protezione civile per fronteggiare l'emergenza determinatasi nel settore del traffico e della mobilità nelle province di Sassari ed Olbia- Tempio, in relazione alla strada statale Sassari - Olbia</p> <p style="text-align: center;">SOGGETTO ATTUATORE ANAS S.p.A.</p> <p style="text-align: center;">ADEGUAMENTO AL TIPO B (4 CORSIE) DELL'ITINERARIO SASSARI-OLBIA</p> <p style="text-align: center;">REITERAZIONE DEL PROCEDIMENTO DI VIA LOTTI DA 0 A 9</p> <p style="text-align: center;">PROGETTO ESECUTIVO</p>														
IMPRESA														
TITOLO ELABORATO														
1 - ELABORATI GENERALI 1.2 - Corografia generale stato di realizzazione dell'opera 1.2.2 - Corografia generale stato di realizzazione dell'opera Tav. 2														
CODICE PROGETTO: DPCA03 E 2101 T 00 EG 00 GEN CO 02 A														
COMMESSA: A038	DATA: 12/2021	SCALA: 1:10.000												
NOME FILE: TOEG00GENCO02_A.dwg														
IL PROGETTISTA ING. ALESSANDRO TANCA	IL RESPONSABILE DEL PROCEDIMENTO per il Lotto 4 ING. FRANCESCO CORRIAS	IL RESPONSABILE DEL PROCEDIMENTO per i Lotti 0,1,2,3,5,6,7,8,9 ING. FRANCESCO RUGGIERI												
<table border="1" style="width: 100%; border-collapse: collapse;"> <tr> <td style="width: 33%;">A</td> <td style="width: 33%;">12/2021</td> <td style="width: 33%;">Emissione per consegna</td> <td style="width: 33%;">M. L. Massa</td> <td style="width: 33%;">A. Tanca</td> <td style="width: 33%;">A. Tanca</td> </tr> <tr> <td>REV.</td> <td>DATA</td> <td>DESCRIZIONE</td> <td>REDATTO</td> <td>VERIFICATO</td> <td>APPROVATO</td> </tr> </table>			A	12/2021	Emissione per consegna	M. L. Massa	A. Tanca	A. Tanca	REV.	DATA	DESCRIZIONE	REDATTO	VERIFICATO	APPROVATO
A	12/2021	Emissione per consegna	M. L. Massa	A. Tanca	A. Tanca									
REV.	DATA	DESCRIZIONE	REDATTO	VERIFICATO	APPROVATO									