


- LEGENDA**
- Tracciato Progetto Esecutivo
  - Opere in variante
  - Vecchio tracciato SS-OL (S.S. 597- S.S. 199)

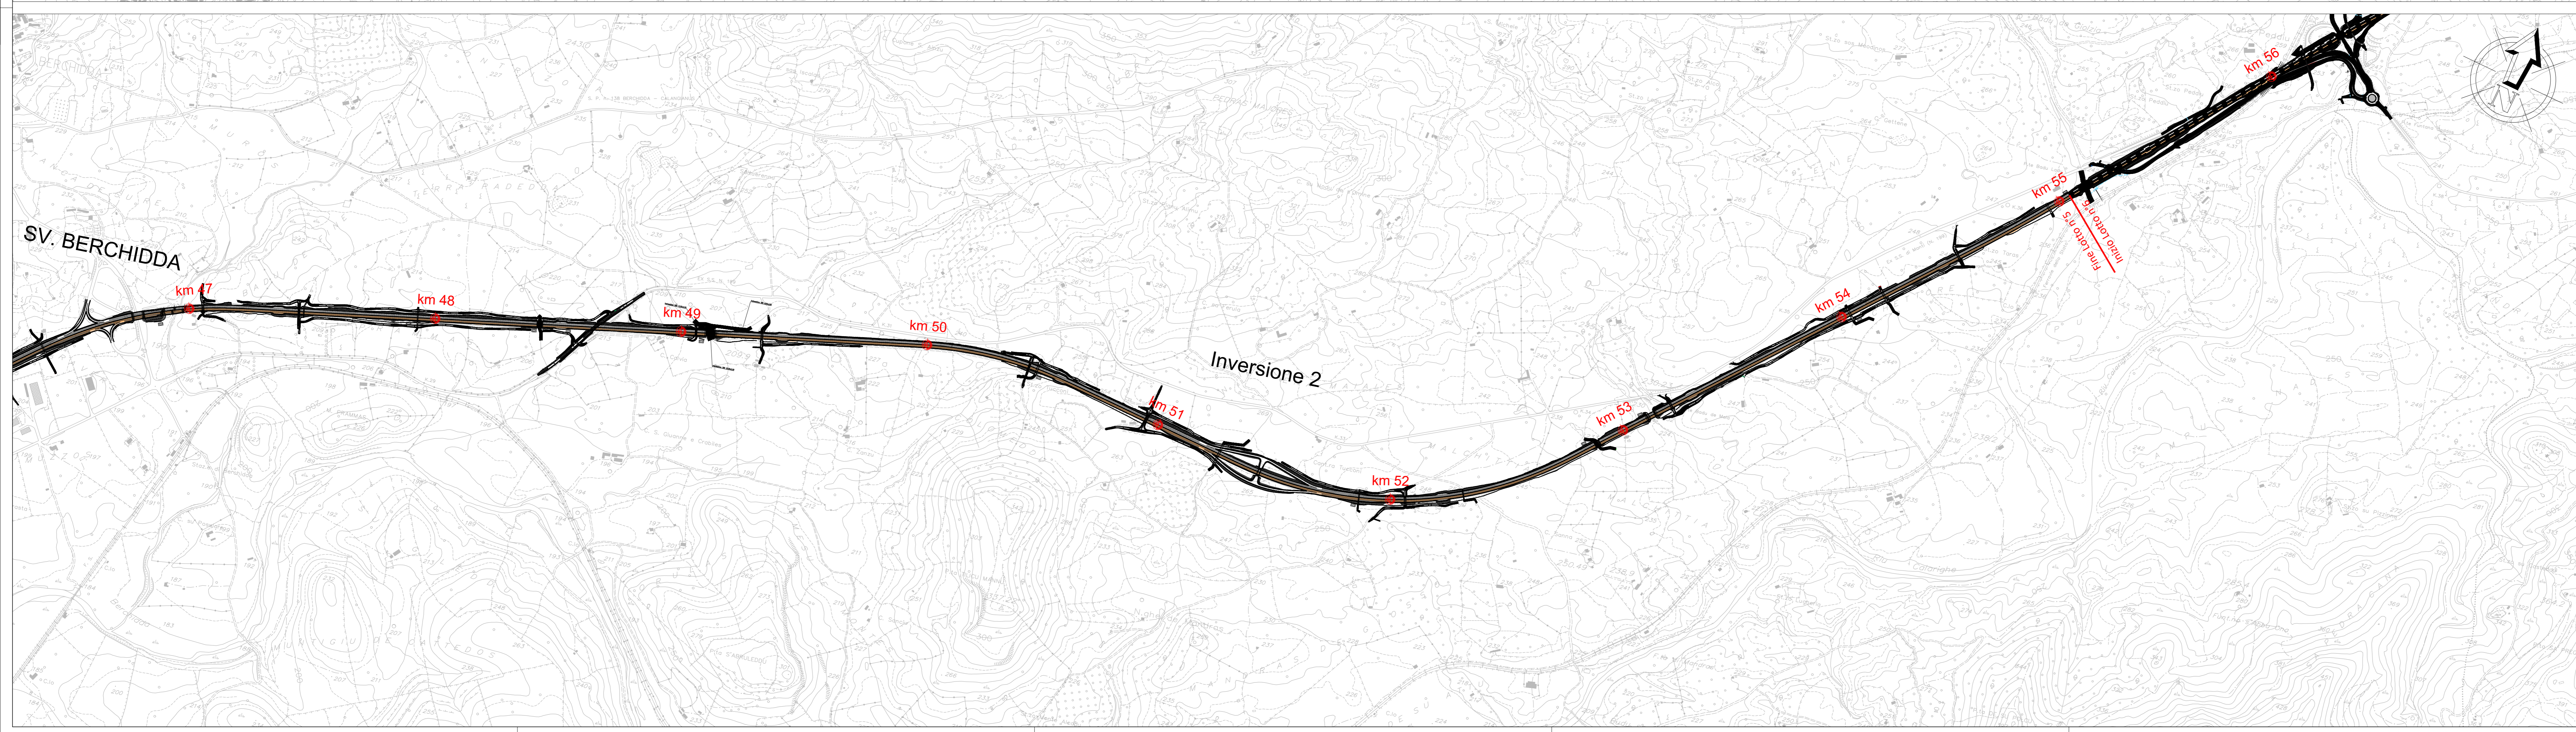

 <b>GRUPPO FS ITALIANE</b> ANAS S.p.A.	 Commissario Governativo Delegato OPCM n. 3869 del 23 aprile 2010 OPCM n. 3895 del 20/8/2010	 REGIONE SARDEGNA												
<p>O.P.C.M. n. 3869 del 23/04/2010. Disposizioni urgenti di protezione civile per fronteggiare l'emergenza determinatasi nel settore del traffico e della mobilità nelle province di Sassari ed Olbia- Tempio, in relazione alla strada statale Sassari - Olbia</p> <p style="text-align: center;"><b>SOGGETTO ATTUATORE ANAS S.p.A.</b></p>														
<p><b>ADEGUAMENTO AL TIPO B (4 CORSIE) DELL'ITINERARIO SASSARI-OLBIA</b></p> <p><b>REITERAZIONE DEL PROCEDIMENTO DI VIA LOTTI DA 0 A 9</b></p> <p><b>PROGETTO ESECUTIVO</b></p>														
IMPRESA														
TITOLO ELABORATO														
<p><b>1 - ELABORATI GENERALI</b></p> <p><b>1.2 - Corografia generale stato di realizzazione dell'opera</b></p> <p><b>1.2.3 - Corografia generale stato di realizzazione dell'opera</b></p> <p style="text-align: right;">Tav. 3</p>														
CODICE PROGETTO      CODICE ELABORATO														
<b>DPCA03 E 2101 T 00 EG 00 GEN CO 03 A</b>														
COMMESSA: A038	DATA: 12/2021	SCALA: 1:10.000												
NOME FILE: TOEG00GENCO03_A.dwg														
 IL PROGETTISTA ING. ALESSANDRO TANCA	IL RESPONSABILE DEL PROCEDIMENTO per il Lotto 4 ING. FRANCESCO CORRIAS	IL RESPONSABILE DEL PROCEDIMENTO per i Lotti 0,1,2,3,5,6,7,8,9 ING. FRANCESCO RUGGIERI												
<table border="1" style="width: 100%; border-collapse: collapse;"> <tr> <td style="width: 25%;">A</td> <td style="width: 25%;">12/2021</td> <td style="width: 50%;">Emissione per consegna</td> <td style="width: 25%;">M. L. Massa</td> <td style="width: 25%;">A. Tanca</td> <td style="width: 25%;">A. Tanca</td> </tr> <tr> <td>REV.</td> <td>DATA</td> <td>DESCRIZIONE</td> <td>REDATTO</td> <td>VERIFICATO</td> <td>APPROVATO</td> </tr> </table>			A	12/2021	Emissione per consegna	M. L. Massa	A. Tanca	A. Tanca	REV.	DATA	DESCRIZIONE	REDATTO	VERIFICATO	APPROVATO
A	12/2021	Emissione per consegna	M. L. Massa	A. Tanca	A. Tanca									
REV.	DATA	DESCRIZIONE	REDATTO	VERIFICATO	APPROVATO									