

LEGENDA


- Tracciato Progetto Esecutivo
- Opere in variante
- Vecchio tracciato SS-OL (S.S. 597- S.S. 199)

BARRIERE FONOASSORBENTI

- Barriera fuori calcolo
- Barriera da modello
- Ricettore con codice run da modello/codice schede censimento
- Scuola elementare / Serramenti fonoisolanti

ECODOTTI

- Tombini
- Sottopassi
- Viadotti o Ponti

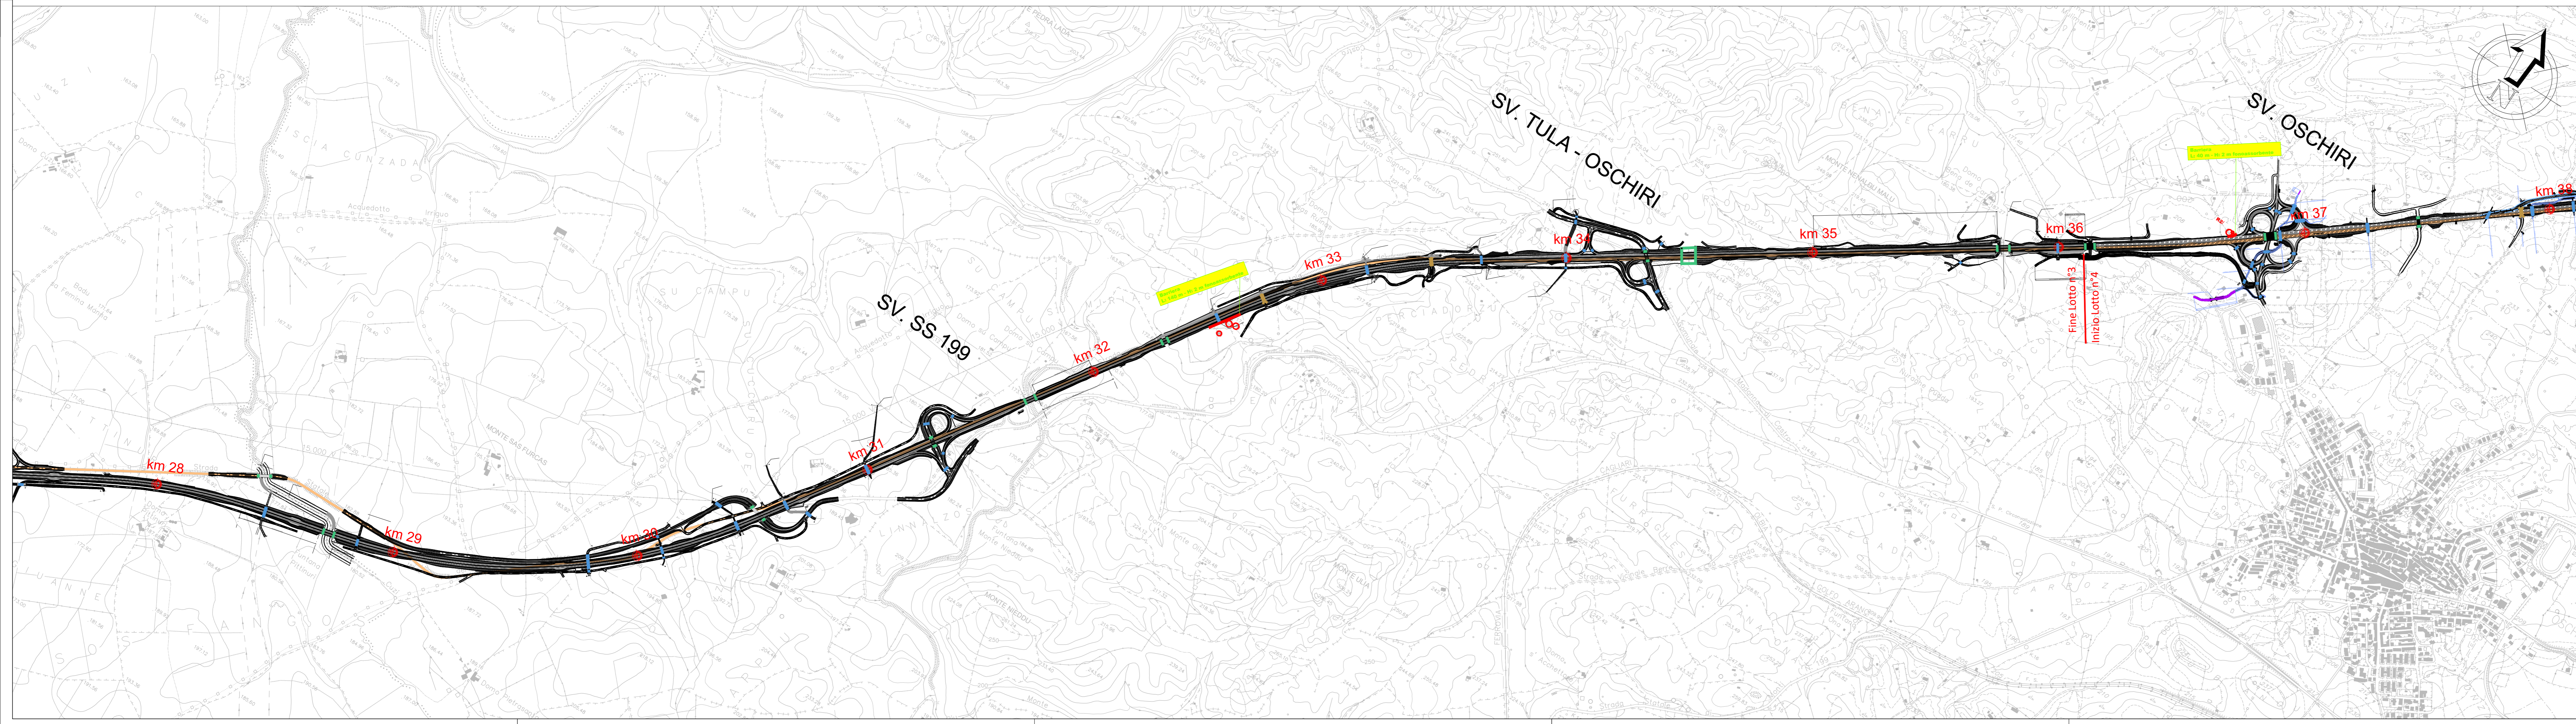

Sanas
GRUPPO FS ITALIANE
ANAS S.p.A.

Commissario Governativo Delegato
OPCM n. 3869 del 23 aprile 2010
OPCM n. 3895 del 20/8/2010

REGIONE SARDEGNA

O.P.C.M. n. 3869 del 23/04/2010. Disposizioni urgenti di protezione civile per fronteggiare l'emergenza determinatasi nel settore del traffico e della mobilità nelle province di Sassari ed Olbia- Tempio, in relazione alla strada statale Sassari - Olbia

SOGGETTO ATTUATORE ANAS S.p.A.

ADEGUAMENTO AL TIPO B (4 CORSIE) DELL'ITINERARIO SASSARI-OLBIA

REITERAZIONE DEL PROCEDIMENTO DI VIA LOTTI DA 0 A 9

PROGETTO ESECUTIVO

IMPRESA

TITOLO ELABORATO

4 - QUADRO DI RIFERIMENTO PROGETTUALE
4.3 - Planimetrie interventi di mitigazione
4.3.2 - Planimetria interventi di mitigazione
Tav. 2

CODICE PROGETTO: **DPCA03 E 2101 T 00 IA 09 AMB CT 02 A**

CODICE ELABORATO

COMMESSA: A038 DATA: 12/2021 SCALA: 1:10.000 NOME FILE: T00IA09AMBCT02_A.dwg

IL PROGETTISTA: ING. ALESSANDRO TANCA

IL RESPONSABILE DEL PROCEDIMENTO per il Lotto 4: ING. FRANCESCO CORRIAS

IL RESPONSABILE DEL PROCEDIMENTO per i Lotti 0,1,2,3,5,6,7,8,9: ING. FRANCESCO RUGGIERI

REV.	DATA	DESCRIZIONE	REDATTO	VERIFICATO	APPROVATO
A	12/2021	Emissione per consegna	M. L. Massa	A. Tanca	A. Tanca