

LEGENDA


- Tracciato Progetto Esecutivo
- Opere in variante
- Vecchio tracciato SS-OL (S.S. 597- S.S. 199)

BARRIERE FONOASSORBENTI

- Barriera fuori calcolo
- Barriera da modello
- Ricettore con codice run da modello/codice schede censimento
- Scuola elementare / Serramenti fonoisolanti

ECODOTTI

- Tombini
- Sottopassi
- Viadotti o Ponti

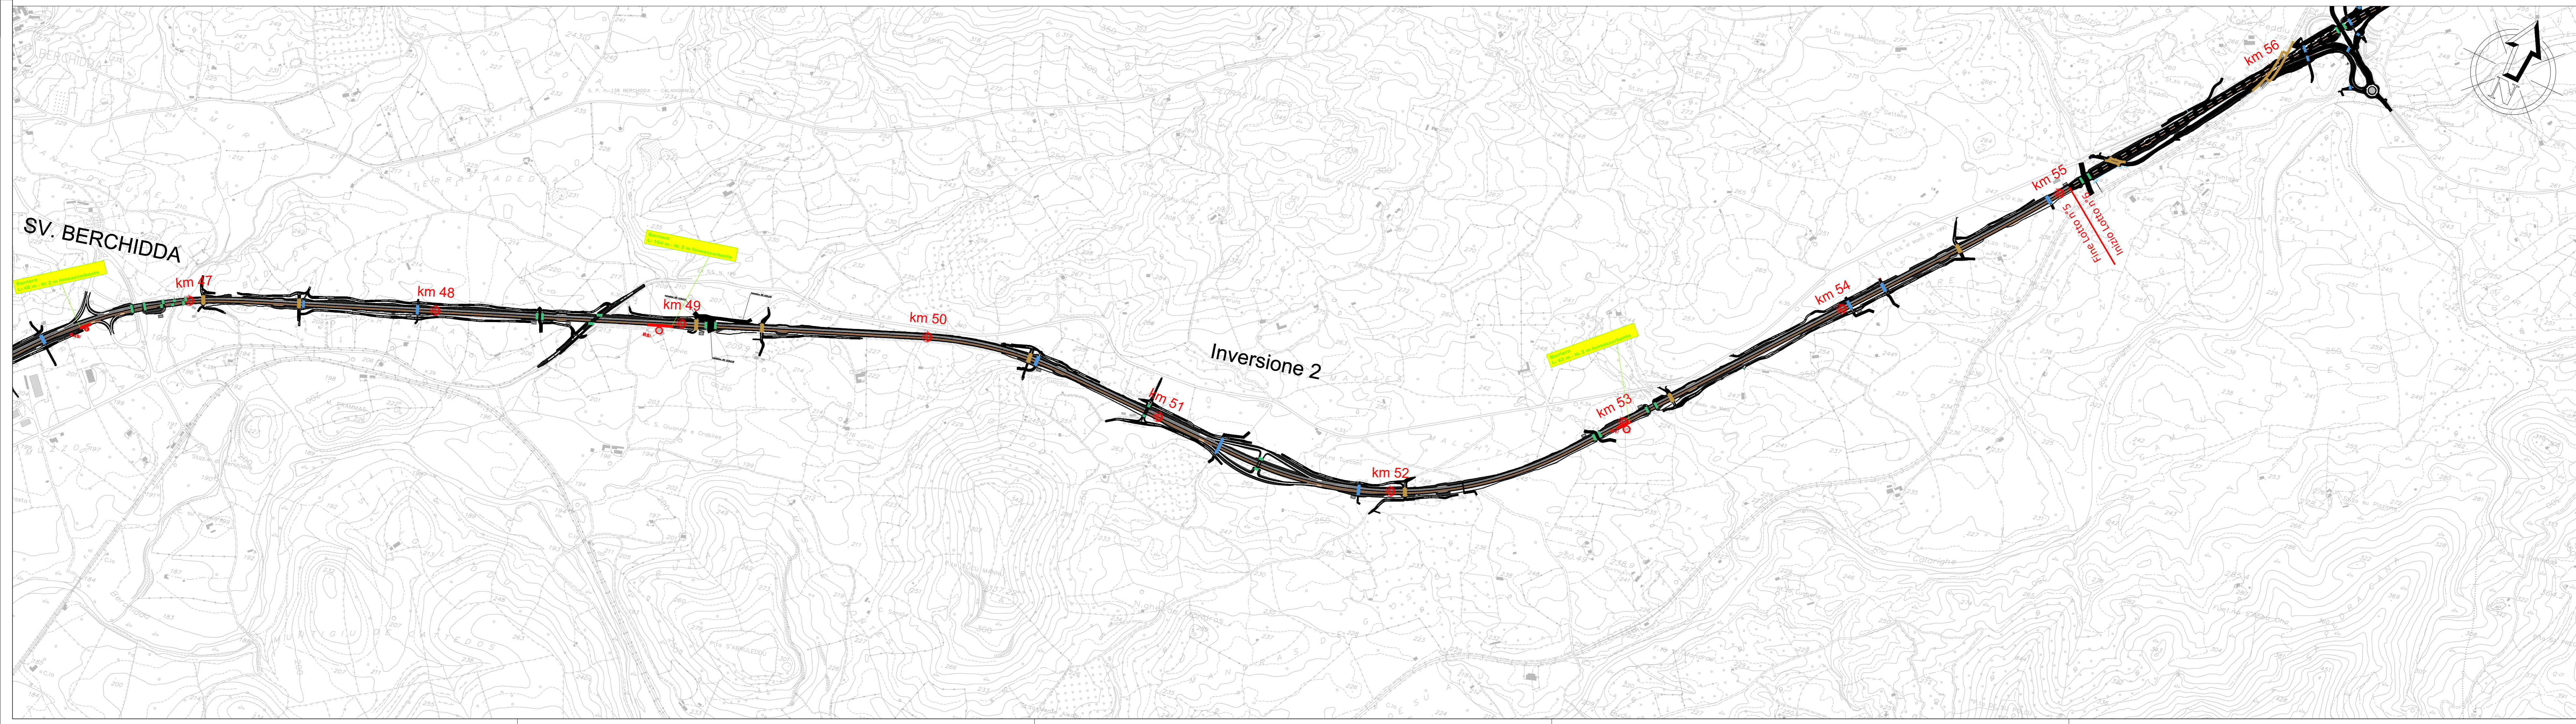

Sanas
GRUPPO FS ITALIANE
ANAS S.p.A.

Commissario Governativo Delegato
OPCM n. 3869 del 23 aprile 2010
OPCM n. 3895 del 20/8/2010

REGIONE SARDEGNA

O.P.C.M. n. 3869 del 23/04/2010. Disposizioni urgenti di protezione civile per fronteggiare l'emergenza determinatasi nel settore del traffico e della mobilità nelle province di Sassari ed Olbia- Tempio, in relazione alla strada statale Sassari - Olbia

SOGGETTO ATTUATORE ANAS S.p.A.

ADEGUAMENTO AL TIPO B (4 CORSIE) DELL'ITINERARIO SASSARI-OLBIA

REITERAZIONE DEL PROCEDIMENTO DI VIA LOTTI DA 0 A 9

PROGETTO ESECUTIVO

IMPRESA

TITOLO ELABORATO

4 - QUADRO DI RIFERIMENTO PROGETTUALE
4.3 - Planimetrie interventi di mitigazione
4.3.3 - Planimetria interventi di mitigazione
Tav. 3

CODICE PROGETTO		CODICE ELABORATO	
DPCA03	E 2101	T 00	IA 09 AMB CT 03 A
COMMESSA: A038	DATA: 12/2021	SCALA: 1:10.000	NOME FILE: T00IA09AMBCT03_A.dwg
IL PROGETTISTA ING. ALESSANDRO TANCA	IL RESPONSABILE DEL PROCEDIMENTO per il Lotto 4 ING. FRANCESCO CORRIAS	IL RESPONSABILE DEL PROCEDIMENTO per i Lotti 0,1,2,3,5,6,7,8,9 ING. FRANCESCO RUGGIERI	

A	12/2021	Emissione per consegna	M. L. Massa	A. Tanca	A. Tanca
REV.	DATA	DESCRIZIONE	REDATTO	VERIFICATO	APPROVATO