
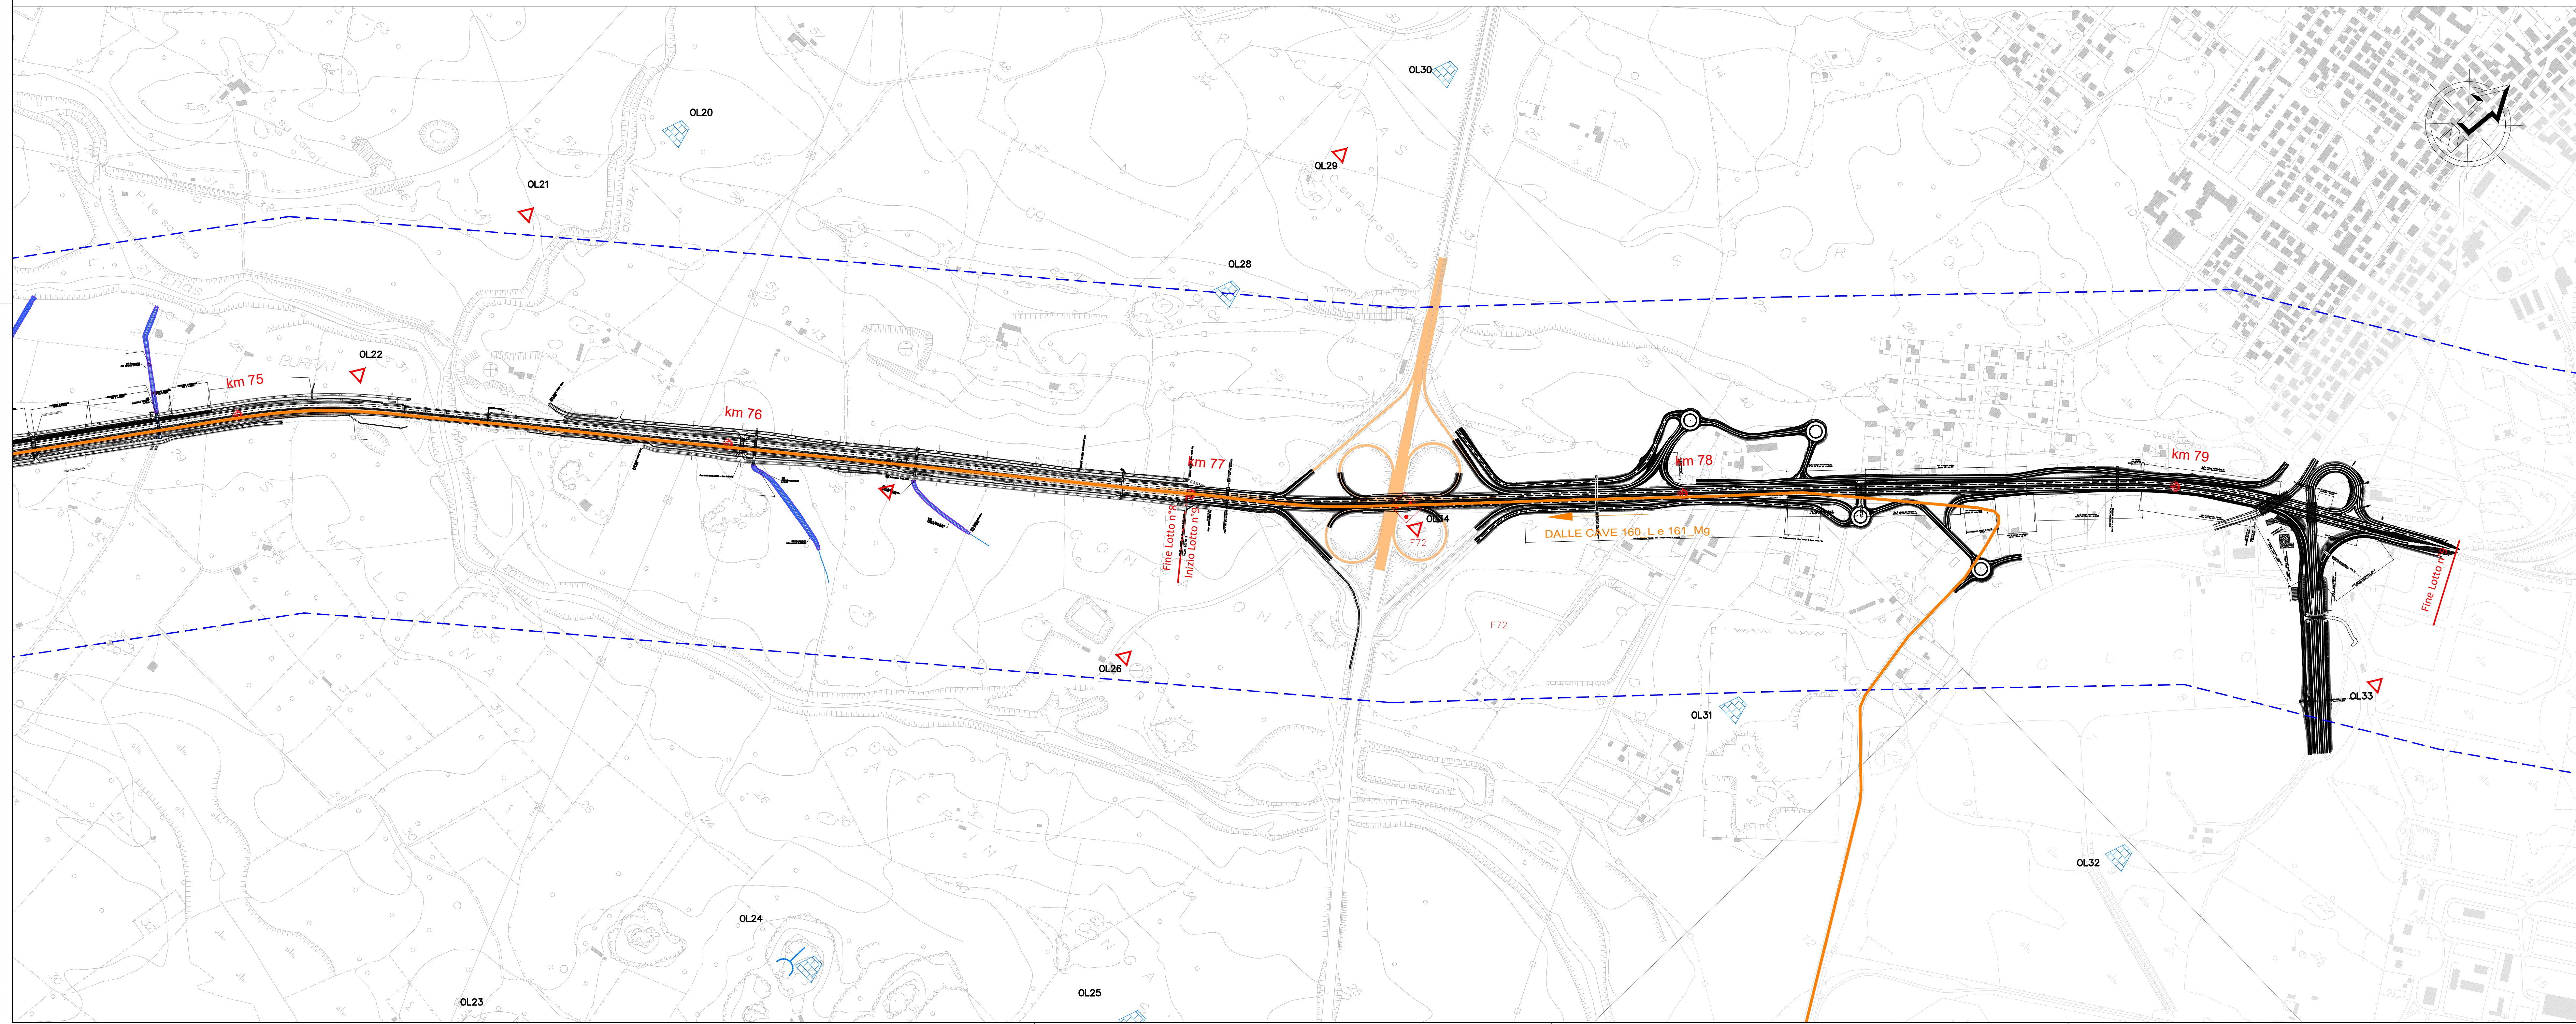


- ### ARCHEOLOGIA
- | | |
|--------------|------------------------------------|
| P1. id. u.s. | P1.10. SCHEDA |
| + | ↑ MENHR |
| + | ⊕ NURAGHE CON VILLAGGIO |
| + | ⊕ NURAGHE |
| + | ⊕ TOMBA DI GIGANTI |
| + | ⊕ TOMBA |
| + | ⊕ CHESSA MEDIOVALE |
| + | ⊕ CHESSA CON CUMBIASSI |
| + | ⊕ RESTI DI INCERTA INTERPRETAZIONE |
| + | ⊕ MATERIALE SPORADICO |
| + | ⊕ TEMPIO |
| + | ⊕ GLAUCHERA |
| + | ⊕ PINNETTA |
| + | ⊕ CASA RURALE |
| + | ⊕ STELE |
| + | ⊕ MILIARE |
| + | ⊕ CAPANNA |
| + | ⊕ TAFONE |
| + | ⊕ STRUTTURA MURARIA |
| + | ⊕ TAFONE CON CASA RURALE |
| + | ⊕ FONTE |
| + | ⊕ TAFONE CON OVILE |
| + | ⊕ POZZO |
| + | ⊕ ELEMENTO LAPIDEO |
| + | ⊕ CUMULO BLOCCI |
| + | ⊕ IPOGEO A PROSP. ARCHITETTONICO |
| + | ⊕ NECROPOLI IPOGEICA |
| + | ⊕ DOMUS DE JANAS |
| + | ⊕ ROCCAFORTE |
| + | ⊕ RECINTO |
| + | ⊕ RIPARO SOTTO ROCCIA |
| + | ⊕ INSEDIAMENTO |
| + | ⊕ STRADA CONSERVATA |
| + | ⊕ ORTOSTATO |
| + | ⊕ AREA FRAMMENTI FITILI |
| + | ⊕ STRADA RICOSTRUITA O SUPPOSTA |
| + | ⊕ CISTERNA |
| + | ⊕ CIPPO FUNERARIO, URNA LITICA |
| + | ⊕ RIPOSTIGLIO - TESORETTO |
| + | ⊕ GROTTA |
| + | ⊕ TOMBA |
| + | ⊕ NECROPOLI |
| + | ⊕ AREA FRAMMENTI LAPIDEI |
| + | ⊕ SITO PLURISTRATIFICATO GENERICO |
| + | ⊕ PONTE |
| + | ⊕ PARETE ROCCIOSA CON NICCHE |
| + | ⊕ CORRIDI DI INDAGINE ARCHEOLOGICA |
- FOO SEGNALAZIONE DA FOTO INTERPRETAZIONE LOCALIZZAZIONE DEI RITROVAMENTI

- ### FONTI BIBLIOGRAFICHE - ARCHIVIO
- | | | | |
|------|--------------|------|----------|
| OOO | OSORRIGIANUS | OSOO | OSCHIRI |
| POO | PLAGHE | BOO | BERCHIDA |
| AOO | ARBARA | MOO | MONTE |
| OZOO | OZIERI | OLOO | OLBIA |
- ### CRONOLOGIA
- | | | |
|--------------------------|----------------------------|-------------------|
| PREISTORICO PROTOSTORICO | MEDIOVALE | PLURISTRATIFICATO |
| FENICIO - PUNICO | MODERNO | |
| ROMANO | DI INCERTA INTERPRETAZIONE | |
- PER - PIANO PAESAGGISTICO REGIONALE
 ★ VINCOLO ARCHITETTONICO ART. 142, LETT. M), D.LGS. 42/04
 ★ VINCOLO ARCHEOLOGICO ART. 142, LETT. M), D.LGS. 42/04

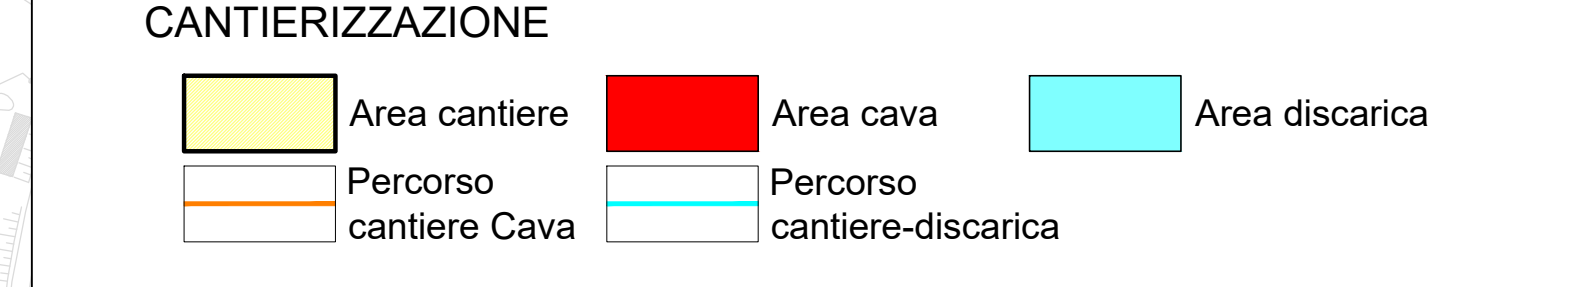

ANAS GRUPPO FS ITALIANE ANAS S.p.A.	Commissario Governativo Delegato OPCM n. 3869 del 23/04/2010	REGIONE SARDEGNA
--	---	------------------

O.P.C.M. n. 3869 del 23/04/2010. Disposizioni urgenti di protezione civile per fronteggiare l'emergenza determinata nel settore del traffico e della mobilità nelle province di Sassari ed Olbia- Tempio, in relazione alla strada statale Sassari - Olbia

SOGGETTO ATTUATORE ANAS S.p.A.
ADEGUAMENTO AL TIPO B (4 CORSIE) DELL'ITINERARIO SASSARI-OLBIA
REITERAZIONE DEL PROCEDIMENTO DI VIA LOTTI DA 0 A 9
PROGETTO ESECUTIVO

TITOLO ELABORATO
3 - QUADRO DI RIFERIMENTO PROGRAMMATICO
 3.6 - Carta delle valenze
 3.6.10 - Carta delle valenze artistiche, architettoniche, archeologiche e storiche
 Tav. 10

CODICE PROGETTO		CODICE ELABORATO	
DPCA03	E 2101	T 00 IA	07 AMB CT 10 A
COMMESSA: A08	DATA: 12/2021	SCALA: 1:5.000	NOME FILE: TO0107AMBCT10_A.dwg
ING. ALESSANDRO TANCA	ING. FRANCESCO CORRIAS	ING. FRANCESCO RUGGIERI	

A	12/2021	Emissione per consegna	M. L. Massa	A. Tanca	A. Tanca
REV.	DATA	DESCRIZIONE	REDATTO	VERIFICATO	APPROVATO