SEZIONE 3

DIST.PROG. : 11005.00 DIST.PROG. : 11007.42

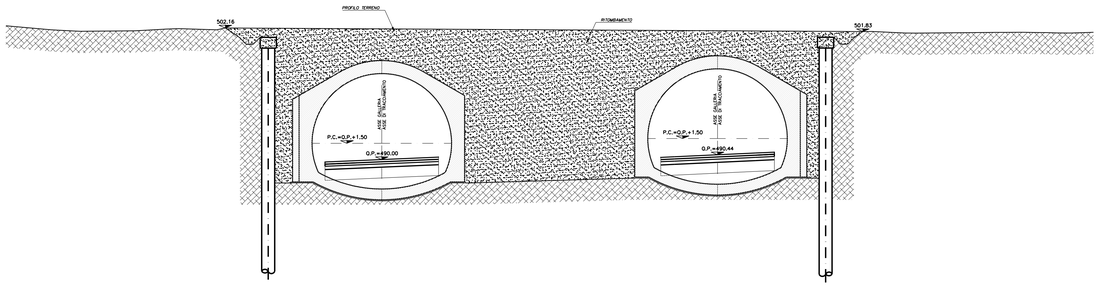

QT.RIF. 460.00

QUOTE TERRENO	502.08 · 502.00 · 501.81 · 501.83 · 501.81 · 502.00 · 502.09 · 502.15 · 502.00 · 502.24 · 502.34 · 502.37 · 502.34 · 502.34 · 502.00 · 502.16 · 502.16 · 502.16