


LEGENDA

- Tracciato Progetto Esecutivo
- Opere in variante
- Vecchio tracciato SS-OL (S.S. 597- S.S. 199)
- Limite fascia di rispetto

- HI4 - Aree inondabili da piene con portate di colmo caratterizzate da tempi di ritorno di 50 anni
- HI3 - Aree inondabili da piene con portate di colmo caratterizzate da tempi di ritorno di 100 anni
- HI2 - Aree inondabili da piene con portate di colmo caratterizzate da tempi di ritorno di 200 anni
- HI1 - Aree inondabili da piene con portate di colmo caratterizzate da tempi di ritorno di 500 anni

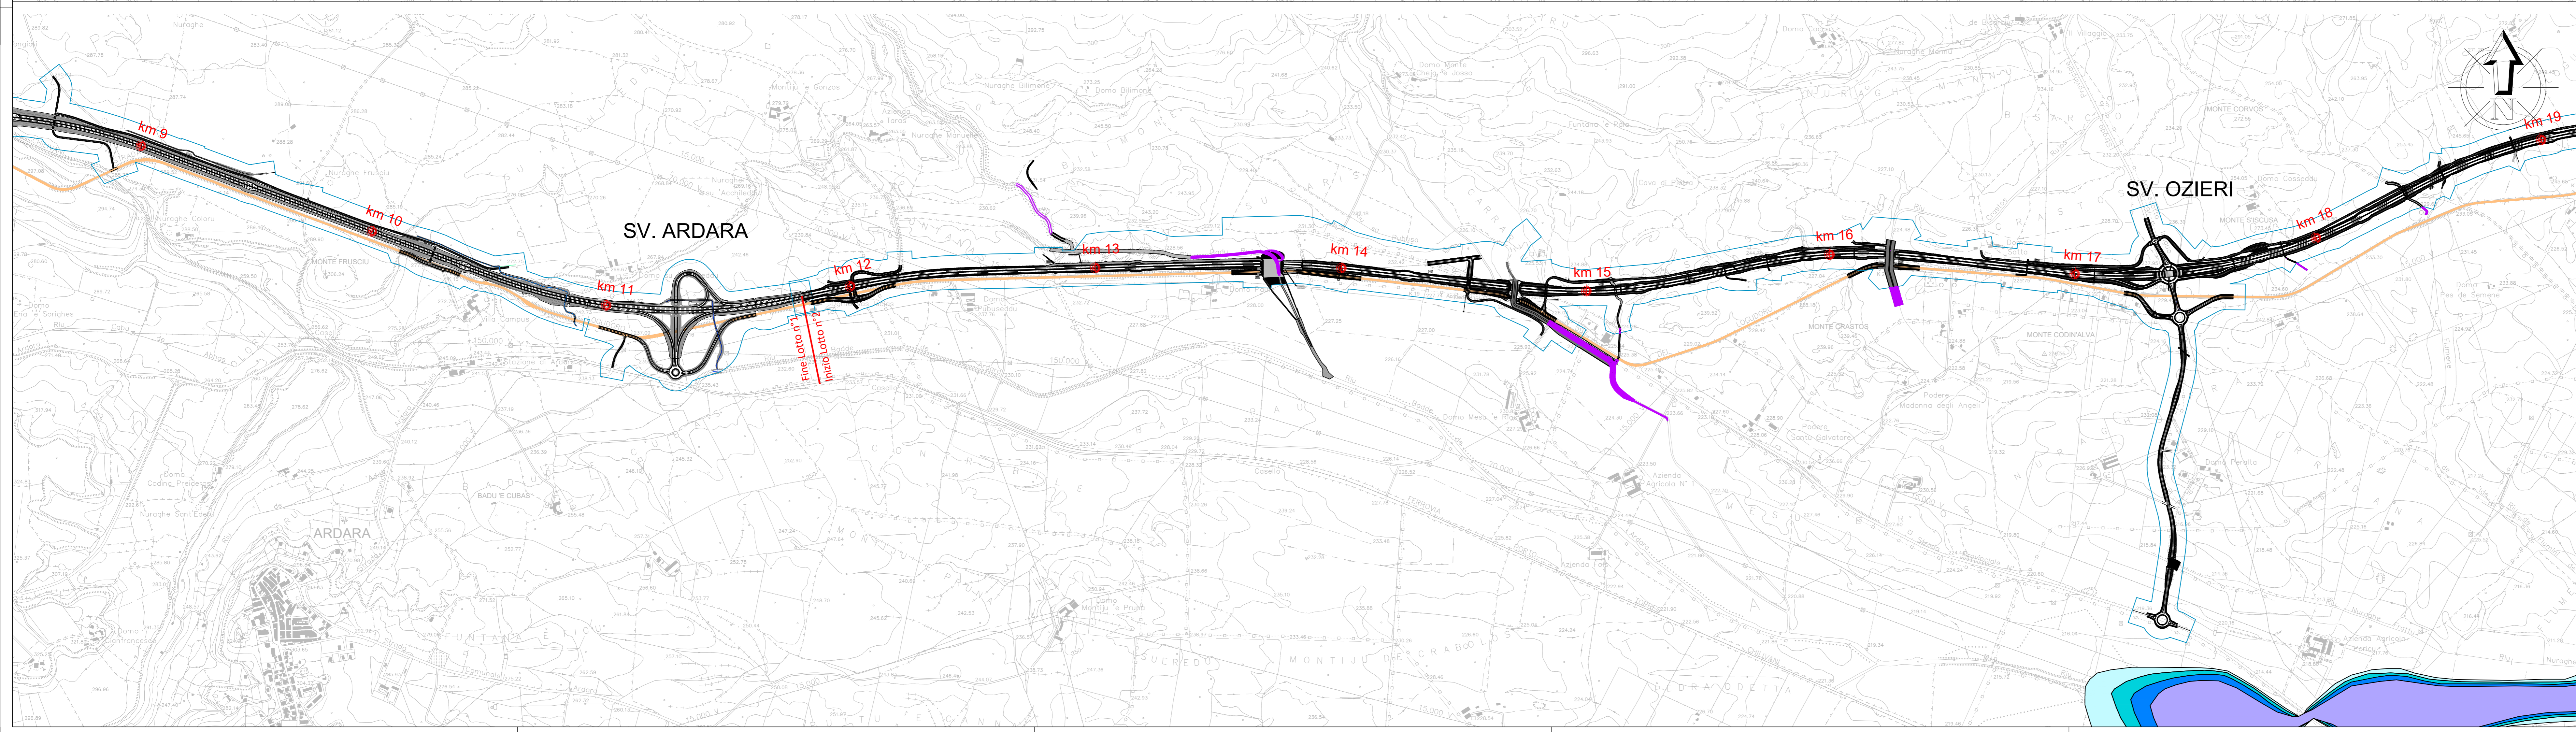

GRUPPO FS ITALIANE ANAS S.p.A.	Commissario Governativo Delegato OPCM n. 3869 del 23 aprile 2010 OPCM n. 3895 del 20/8/2010	REGIONE SARDEGNA												
<p>O.P.C.M. n. 3869 del 23/04/2010. Disposizioni urgenti di protezione civile per fronteggiare l'emergenza determinatasi nel settore del traffico e della mobilità nelle province di Sassari ed Olbia- Tempio, in relazione alla strada statale Sassari - Olbia</p> <p>SOGGETTO ATTUATORE ANAS S.p.A.</p> <p>ADEGUAMENTO AL TIPO B (4 CORSIE) DELL'ITINERARIO SASSARI-OLBIA</p> <p>REITERAZIONE DEL PROCEDIMENTO DI VIA LOTTI DA 0 A 9</p> <p>PROGETTO ESECUTIVO</p>														
IMPRESA														
TITOLO ELABORATO														
<p>5 - QUADRO DI RIFERIMENTO AMBIENTALE</p> <p>5.3 - Quadro di riferimento ambientale: Acqua</p> <p>5.3.1 - Planimetria aree a rischio idraulico PAI-PSFF-PGRA</p> <p>Tav. 1</p>														
CODICE PROGETTO		CODICE ELABORATO												
DPCA03 E 2101		T 00 IA 12 IDR CT 01 A												
COMMESSA: A038	DATA: 12/2021	SCALA: 1:10.000												
NOME FILE: T00IA12IDRCT01_A.dwg														
 ING. ALESSANDRO TANCA	IL RESPONSABILE DEL PROCEDIMENTO per il Lotto 4 ING. FRANCESCO CORRIAS	IL RESPONSABILE DEL PROCEDIMENTO per i Lotti 0,1,2,3,5,6,7,8,9 ING. FRANCESCO RUGGIERI												
<table border="1"> <thead> <tr> <th>REV.</th> <th>DATA</th> <th>DESCRIZIONE</th> <th>REDATTO</th> <th>VERIFICATO</th> <th>APPROVATO</th> </tr> </thead> <tbody> <tr> <td>A</td> <td>12/2021</td> <td>Emissione per consegna</td> <td>M. L. Massa</td> <td>A. Tanca</td> <td>A. Tanca</td> </tr> </tbody> </table>			REV.	DATA	DESCRIZIONE	REDATTO	VERIFICATO	APPROVATO	A	12/2021	Emissione per consegna	M. L. Massa	A. Tanca	A. Tanca
REV.	DATA	DESCRIZIONE	REDATTO	VERIFICATO	APPROVATO									
A	12/2021	Emissione per consegna	M. L. Massa	A. Tanca	A. Tanca									