


LEGENDA

- Tracciato Progetto Esecutivo
- Opere in variante
- Vecchio tracciato SS-OL (S.S. 597- S.S. 199)
- Limite fascia di rispetto

HI4 - Aree inondabili da piene con portate di colmo caratterizzate da tempi di ritorno di 50 anni
 HI3 - Aree inondabili da piene con portate di colmo caratterizzate da tempi di ritorno di 100 anni
 HI2 - Aree inondabili da piene con portate di colmo caratterizzate da tempi di ritorno di 200 anni
 HI1 - Aree inondabili da piene con portate di colmo caratterizzate da tempi di ritorno di 500 anni

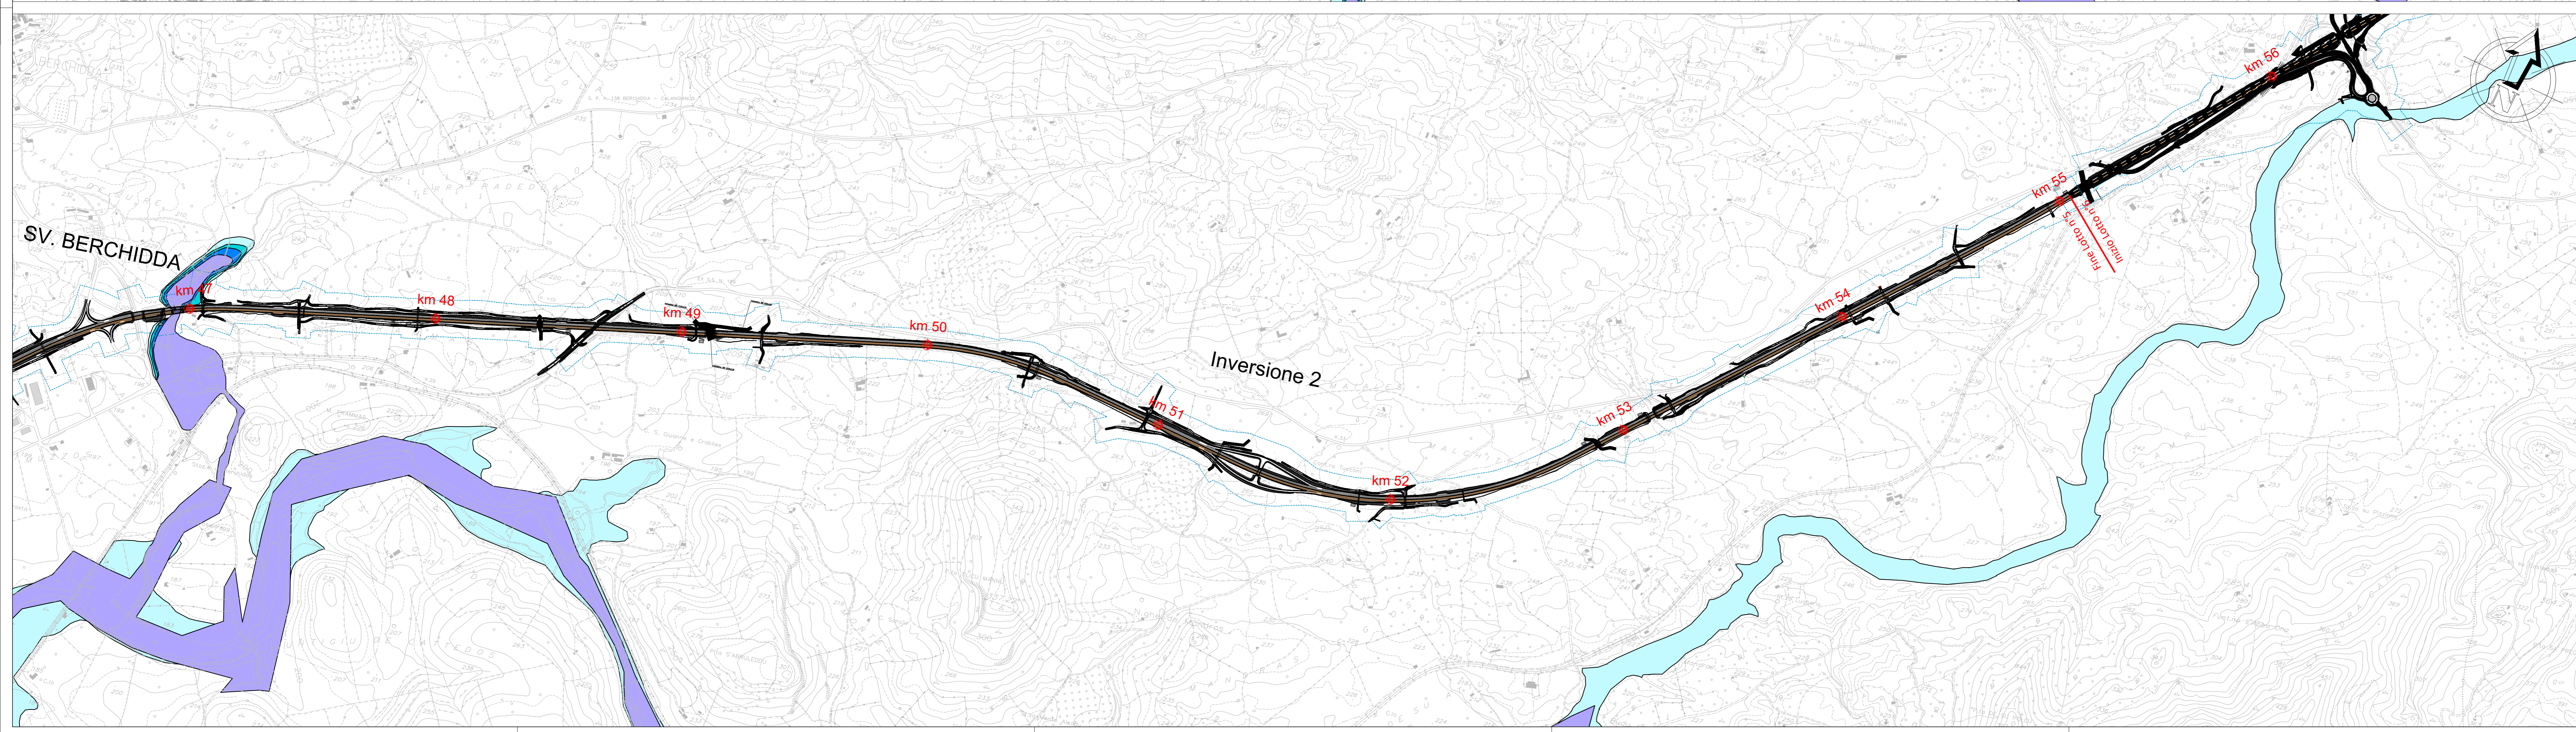

Sanas
GRUPPO FS ITALIANE
ANAS S.p.A.

Commissario Governativo Delegato
OPCM n. 3869 del 23 aprile 2010
OPCM n. 3895 del 20/8/2010

REGIONE SARDEGNA

O.P.C.M. n. 3869 del 23/04/2010. Disposizioni urgenti di protezione civile per fronteggiare l'emergenza determinatasi nel settore del traffico e della mobilità nelle province di Sassari ed Olbia- Tempio, in relazione alla strada statale Sassari - Olbia

SOGGETTO ATTUATORE ANAS S.p.A.

ADEGUAMENTO AL TIPO B (4 CORSIE) DELL'ITINERARIO SASSARI-OLBIA
REITERAZIONE DEL PROCEDIMENTO DI VIA LOTTI DA 0 A 9
PROGETTO ESECUTIVO

IMPRESA

TITOLO ELABORATO
5 - QUADRO DI RIFERIMENTO AMBIENTALE
5.3 - Quadro di riferimento ambientale: Acqua
5.3.3 - Planimetria aree a rischio idraulico PAI-PSFF-PGRA
Tav. 3

CODICE PROGETTO: **DPCA03 E 2101 T 00 IA 12 IDR CT 03 A**

CODICE ELABORATO

COMMESSA: A038 DATA: 12/2021 SCALA: 1:10.000 NOME FILE: T00IA12IDRCT03_A.dwg

IL PROGETTISTA: ING. ALESSANDRO TANCA
IL RESPONSABILE DEL PROCEDIMENTO per il Lotto 4: ING. FRANCESCO CORRIAS
IL RESPONSABILE DEL PROCEDIMENTO per i Lotti 0,1,2,3,5,6,7,8,9: ING. FRANCESCO RUGGIERI

REV.	DATA	DESCRIZIONE	REDATTO	VERIFICATO	APPROVATO
A	12/2021	Emissione per consegna	M. L. Massa	A. Tanca	A. Tanca