

LEGENDA

- Tracciato Progetto Esecutivo
- Opere in variante
- Vecchio tracciato SS-OL (S.S. 597- S.S. 199)

CIRCOLAZIONE IDRICA

- Buona per porosità
- Buona per porosità e per fratturazione
- Modesta legata alla fratturazione o ai livelli più superficiali alterati
- Limitata o assente
- Buona per fratturazione

PERIMETRAZIONI PAI-PSFF-PGRA


- HI4 - Aree inondabili da piene con portate di colmo caratterizzate da tempi di ritorno di 50 anni
- HI3 - Aree inondabili da piene con portate di colmo caratterizzate da tempi di ritorno di 100 anni
- HI2 - Aree inondabili da piene con portate di colmo caratterizzate da tempi di ritorno di 200 anni
- HI1 - Aree inondabili da piene con portate di colmo caratterizzate da tempi di ritorno di 500 anni

CENSIMENTO DEI POZZI

Pozzo censito con numero relativo profondità in m della falda idrica e livello in m s.l.m. della falda idrica

PRESIDI IDRAULICI

UBICAZIONE PRESIDIO

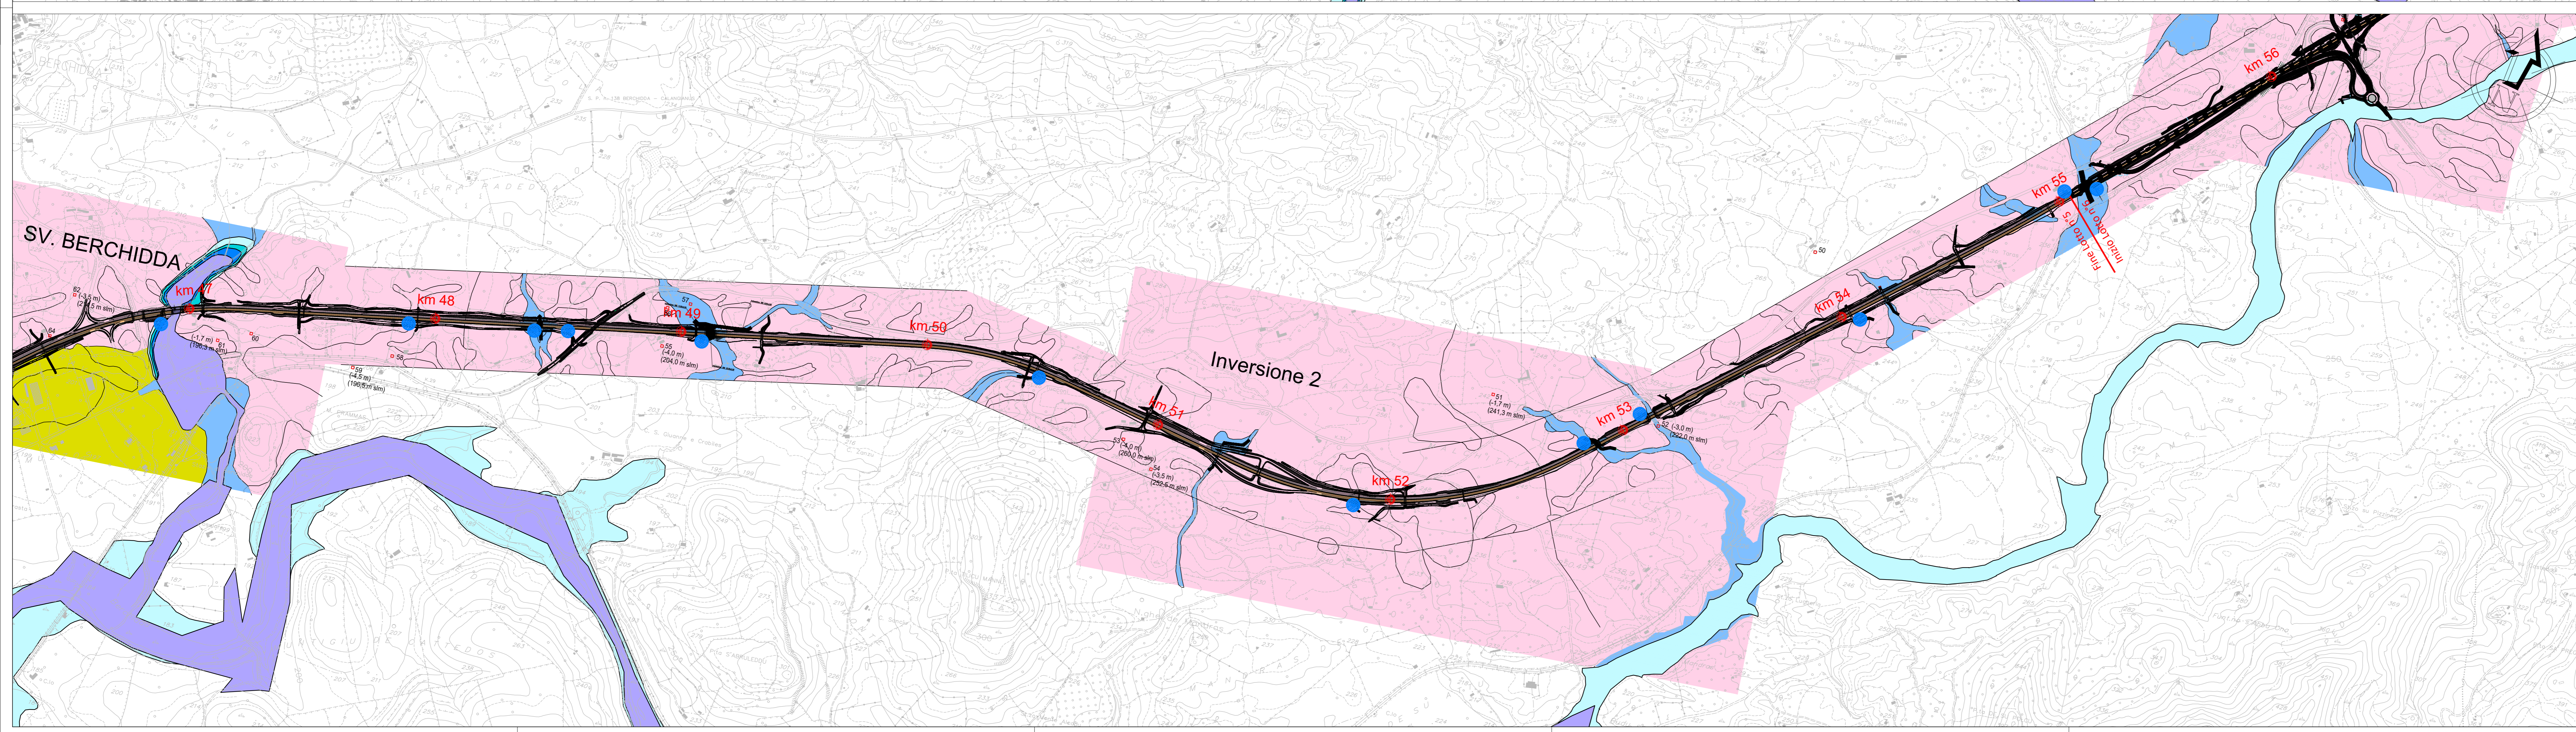

Sanas
GRUPPO FS ITALIANE
ANAS S.p.A.

Commissario Governativo Delegato
OPCM n. 3869 del 23 aprile 2010
OPCM n. 3895 del 20/8/2010

REGIONE SARDEGNA

O.P.C.M. n. 3869 del 23/04/2010. Disposizioni urgenti di protezione civile per fronteggiare l'emergenza determinatasi nel settore del traffico e della mobilità nelle province di Sassari ed Olbia- Tempio, in relazione alla strada statale Sassari - Olbia

SOGGETTO ATTUATORE ANAS S.p.A.

ADEGUAMENTO AL TIPO B (4 CORSIE) DELL'ITINERARIO SASSARI-OLBIA

REITERAZIONE DEL PROCEDIMENTO DI VIA LOTTI DA 0 A 9

PROGETTO ESECUTIVO

IMPRESA

TITOLO ELABORATO

5 - QUADRO DI RIFERIMENTO AMBIENTALE
5.4 - Quadro di riferimento ambientale: Suolo
5.4.3 - Carta della permeabilità dei suoli
Tav. 3

CODICE PROGETTO: **DPCA03 E 2101 T 00 IA 13 AMB CT 07 A**

CODICE ELABORATO

COMMESSA: A038 DATA: 12/2021 SCALA: 1:10.000 NOME FILE: T00IA13AMBCT07_A.dwg

IL PROGETTISTA: ING. ALESSANDRO TANCA

IL RESPONSABILE DEL PROCEDIMENTO per il Lotto 4: ING. FRANCESCO CORRIAS

IL RESPONSABILE DEL PROCEDIMENTO per i Lotti 0,1,2,3,5,6,7,8,9: ING. FRANCESCO RUGGIERI

REV.	DATA	DESCRIZIONE	REDATTO	VERIFICATO	APPROVATO
A	12/2021	Emissione per consegna	M. L. Massa	A. Tanca	A. Tanca