


### LEGENDA

- Tracciato Progetto Esecutivo
- Opere in variante
- Vecchio tracciato SS-OL (S.S. 597 - S.S. 199)

B1 ID. U.R.	B1.1 ID. SCHEDA
✕ PUNTO RILEVATO	⊥ MENHIR
⊙ NURAGHE	⊙ NURAGHE CON VILLAGGIO
⊙ TOMBA DI GIGANTI	TT DOLMEN
⊙ CHIESA MEDIEVALE	⊙ CHIESA CON CUMBISSIAS
⊙ RESTI DI INCERTA INTERPRETAZIONE	⊙ MATERIE SPORADICO
⊙ TEMPIO	⊙ GLAUCHIERA
⊙ PINNETTA	⊙ CASA RURALE
⊙ STELE	⊙ BETILE
⊙ CAPANNA	⊙ MELIARE
⊙ STRUTTURA MURARIA	⊙ TAFONE
⊙ FONTE	⊙ TAFONE CON CASA RURALE
⊙ POZZO	⊙ TAFONE CON OVILE
⊙ CUMULO BLOCCHI	⊙ ELEMENTO LAPIDEO
⊙ NUCLEOPIU' IPOGICA	⊙ IPOGEO A PROP. ARCHITETTONICO
⊙ DOMUS DE JANAS	⊙ ROCCAFORTE
⊙ RECINTO	⊙ RIPARO SOTTO ROCCIA
⊙ INSEDIAMENTO	⊙ STRADA CONSERVATA
⊙ ORTOSTATO	⊙ AREA FRAMMENTI FITILI
⊙ STRADA RICOSTRUITA O SUPPOSTA	⊙ CISTERNA
⊙ CIPPO FUNERARIO, URNA LITICA	⊙ RIPOSTIGLIO - TESORETTO
⊙ GROTTA	⊙ TOMBA
⊙ NUCLEOPIU'	⊙ SITO PLURISTRATIFICATO GENERICI
⊙ AREA FRAMMENTI LAPIDEI	⊙ PONTE
⊙ PRESSOI - BACLU - VASCHE	⊙ PARETE ROCCIOSA CON NICCHE
⊙ BLOCCHI DUBITATIVAMENTE IN CONNESSIONE	⊙ AREA DI CRITICITA'

### GRADI DI RISCHIO

- ALTO
- MEDIO ALTO
- MEDIO
- MEDIO BASSO
- BASSO
- NULLO

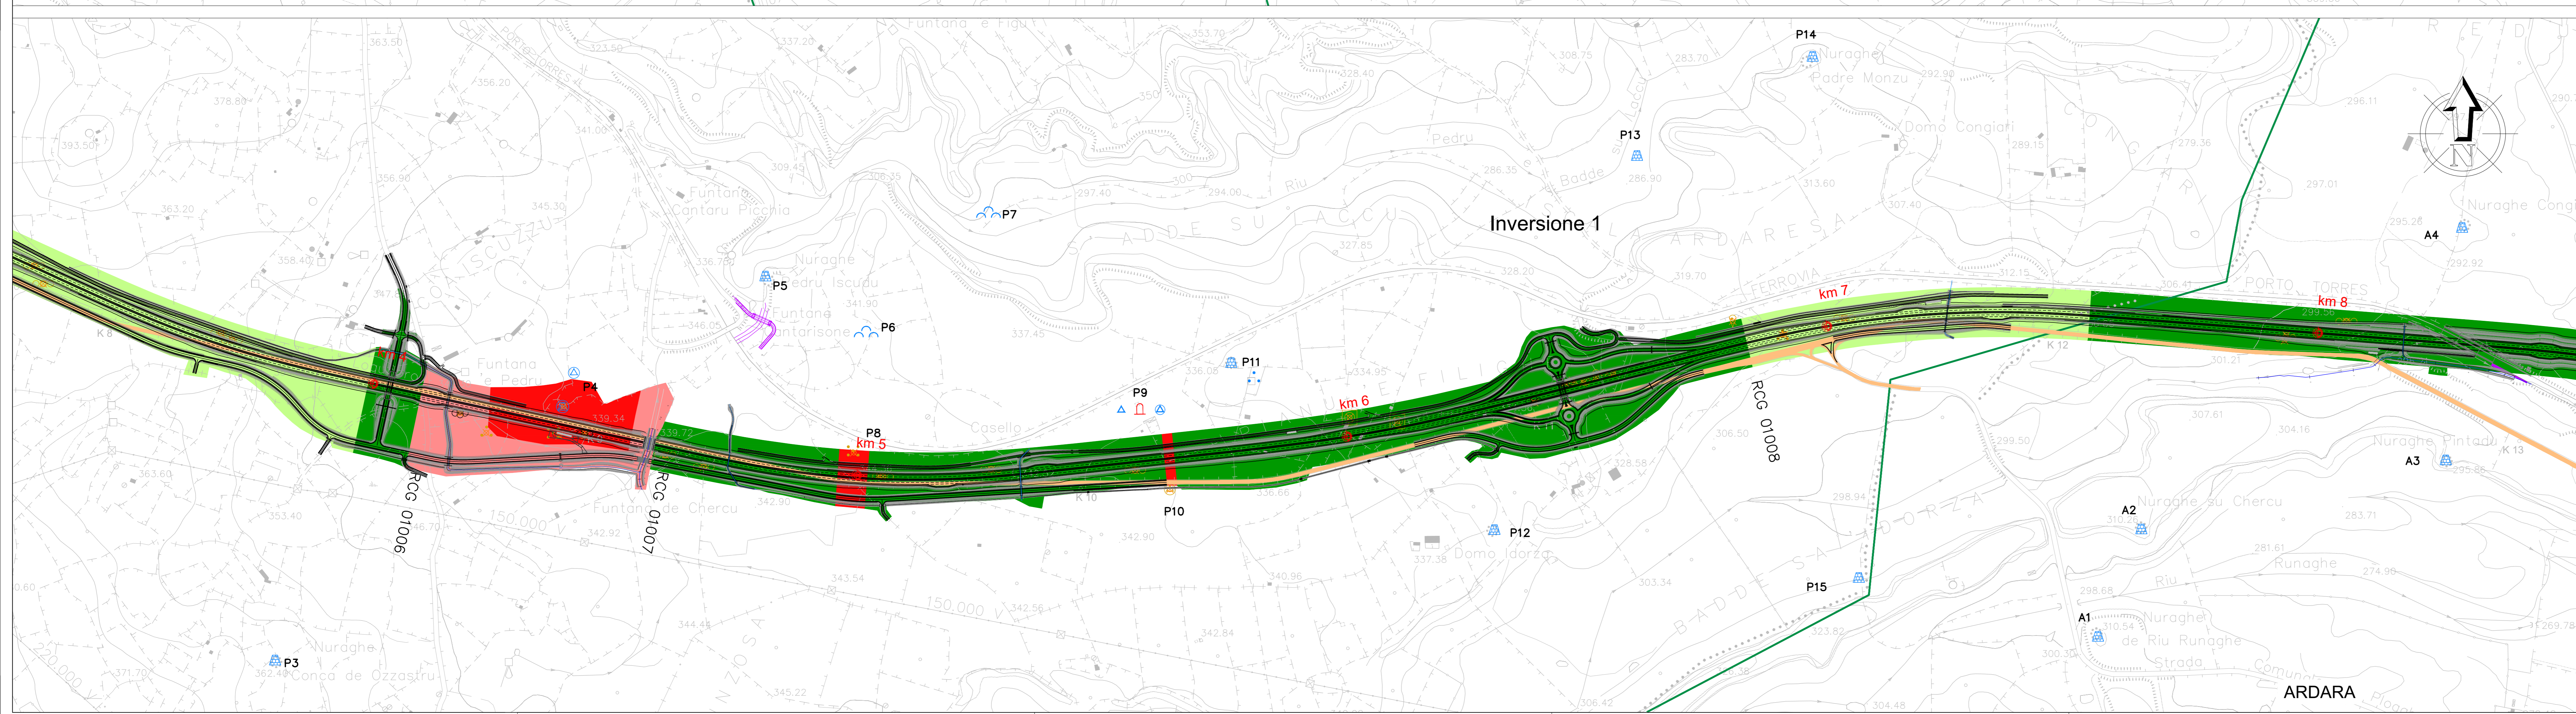

<b>ANAS</b> GRUPPO FS ITALIANE ANAS S.p.A.	<b>Commissario Governativo Delegato</b> OPCM n. 3869 del 23 aprile 2010 OPCM n. 3895 del 20/8/2010	<b>REGIONE SARDEGNA</b>
<b>O.P.C.M. n. 3869 del 23/04/2010.</b> Disposizioni urgenti di protezione civile per fronteggiare l'emergenza determinatasi nel settore del traffico e della mobilità nelle province di Sassari ed Olbia - Tempio, in relazione alla strada statale Sassari - Olbia		
<b>SOGGETTO ATTUATORE ANAS S.p.A.</b>		
<b>ADEGUAMENTO AL TIPO B (4 CORSIE) DELL'ITINERARIO SASSARI-OLBIA</b> <b>REITERAZIONE DEL PROCEDIMENTO DI VIA LOTTI DA 0 A 9</b> <b>PROGETTO ESECUTIVO</b>		
IMPRESA		
TITOLO ELABORATO		
<b>6 - ARCHEOLOGIA</b> <b>6.3 - Carta del rischio relativo</b> <b>6.3.1 - Carta del rischio relativo</b> Tav. 1		
CODICE PROGETTO <b>DPCA03 E 2101</b>	CODICE ELABORATO <b>T 00 IA 19 AMB CT 11 A</b>	
COMMESSA: A038 DATA: 12/2021 SCALA: 1:5.000 NOME FILE: T00A19AMBCT11_A.dwg	IL PROGETTISTA ING. ALESSANDRO TANCA	IL RESPONSABILE DEL PROCEDIMENTO per il Lotto 4 ING. FRANCESCO CORRIAS
	IL RESPONSABILE DEL PROCEDIMENTO per i Lotti 0,1,2,3,5,6,7,8,9 ING. FRANCESCO RUGGIERI	
A 12/2021 Emisione per consegna	M. L. Massa A. Tanca A. Tanca	A. Tanca
REV. DATA DESCRIZIONE	REDATTO VERIFICATO APPROVATO	