

LEGENDA

- Tracciato Progetto Esecutivo
- Opere in variante
- Vecchio tracciato SS-OL (S.S. 597- S.S. 199)

PIANO MONITORAGGIO AMBIENTALE


- Acque superficiali
- Acque sotterranee
- Monitoraggio suoli
- Zona di monitoraggio della fauna
- Area di cantiere

CENSIMENTO DEI POZZI

- Pozzo censito con numero relativo profondità in m dalla falda idrica e livello in m s.l.m. della falda idrica
- Curva isopiezometrica con relativo valore

AREE DI INTERESSE NATURALISTICO

- SIC ITB 0103 Campo di Ozieri e pianure fra Tula e Oschiri
- SIC ITB 01009 Monte Limbara
- ZPS ITB 01348 Piana di Ozieri, Mores, Ardara, Tula e Oschiri
- Parco Naturale del Limbara
- Riserva Naturale Punta S'Unturzu

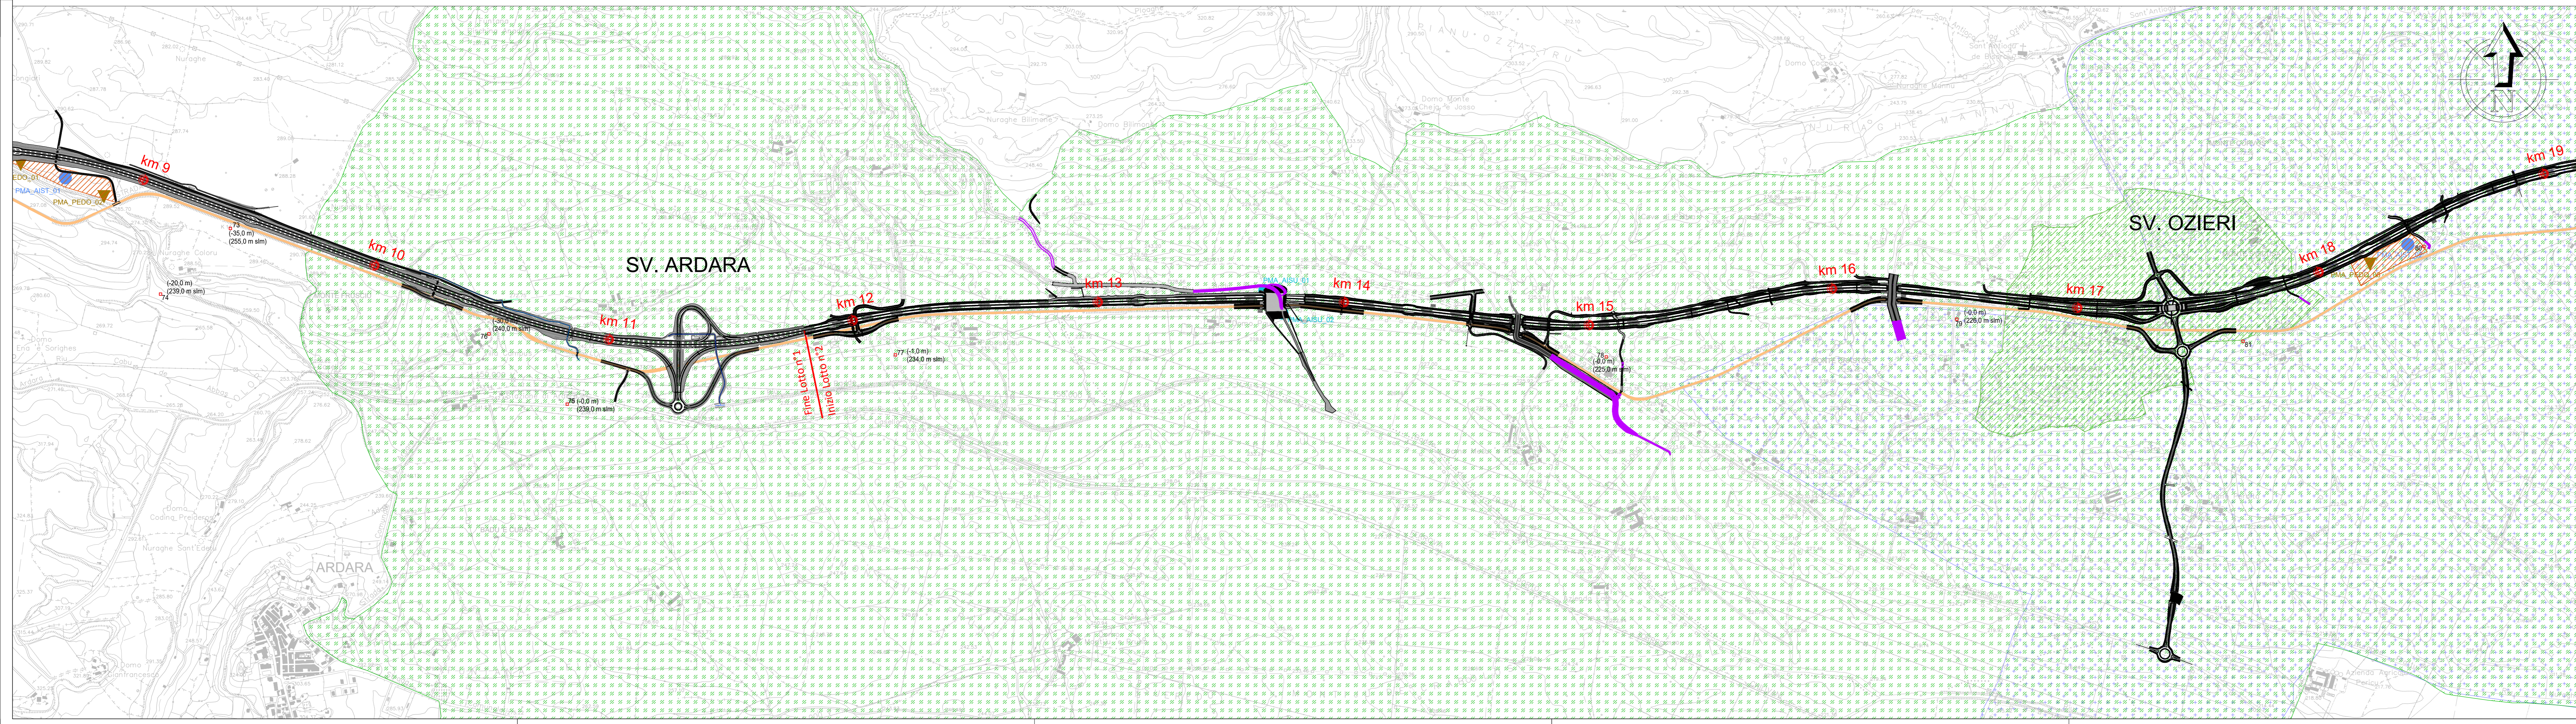

ANAS GRUPPO FS ITALIANE

Commissario Governativo Delegato
OPCM n. 3869 del 23 aprile 2010
OPCM n. 3895 del 20/8/2010

REGIONE SARDEGNA

O.P.C.M. n. 3869 del 23/04/2010. Disposizioni urgenti di protezione civile per fronteggiare l'emergenza determinatasi nel settore del traffico e della mobilità nelle province di Sassari ed Olbia- Tempio, in relazione alla strada statale Sassari - Olbia

SOGGETTO ATTUATORE ANAS S.p.A.

ADEGUAMENTO AL TIPO B (4 CORSIE) DELL'ITINERARIO SASSARI-OLBIA

REITERAZIONE DEL PROCEDIMENTO DI VIA LOTTI DA 0 A 9

PROGETTO ESECUTIVO

IMPRESA

TITOLO ELABORATO

8 - PIANO DI MONITORAGGIO

8.2 - Planimetria dei punti di monitoraggio ambientale

8.2.1 - Planimetria dei punti di monitoraggio ambientale

Tav. 1

CODICE PROGETTO				CODICE ELABORATO			
DPCA03	E	2101	T00	IA	21	AMB	CT 01 A
COMMESSA: A038	DATA: 12/2011	SCALA: 1:10.000	NOME FILE: T00A21AMBCT01_A.dwg				
IL PROGETTISTA		IL RESPONSABILE DEL PROCEDIMENTO per il Lotto 4		IL RESPONSABILE DEL PROCEDIMENTO per i Lotti 0,1,2,3,5,6,7,8,9			
ING. ALESSANDRO TANCA		ING. FRANCESCO CORRIAS		ING. FRANCESCO RUGGIERI			
A	12/2011	Emissione per consegna	M. L. Massa	A. Tanca	A. Tanca		
REV.	DATA	DESCRIZIONE	REDATTO	VERIFICATO	APPROVATO		