

LEGENDA

- Tracciato Progetto Esecutivo
- Opere in variante
- Vecchio tracciato SS-OL (S.S. 597- S.S. 199)

PIANO MONITORAGGIO AMBIENTALE


- Acque superficiali
- Acque sotterranee
- Monitoraggio suoli
- Zona di monitoraggio della fauna
- Area di cantiere

CENSIMENTO DEI POZZI

- Pozzo censito con numero relativo profondità in m dalla falda idrica e livello in m s.l.m. della falda idrica
- Curva isopiezometrica con relativo valore

AREE DI INTERESSE NATURALISTICO

- SIC ITB 01013 Campo di Ozieri e pianure fra Tula e Oschiri
- SIC ITB 01019 Monte Lambera
- ZPS ITB 013048 Piana di Ozieri, Mores, Ardara, Tula e Oschiri
- Parco Naturale del Lambera
- Riserva Naturale Punta S'Unturzu

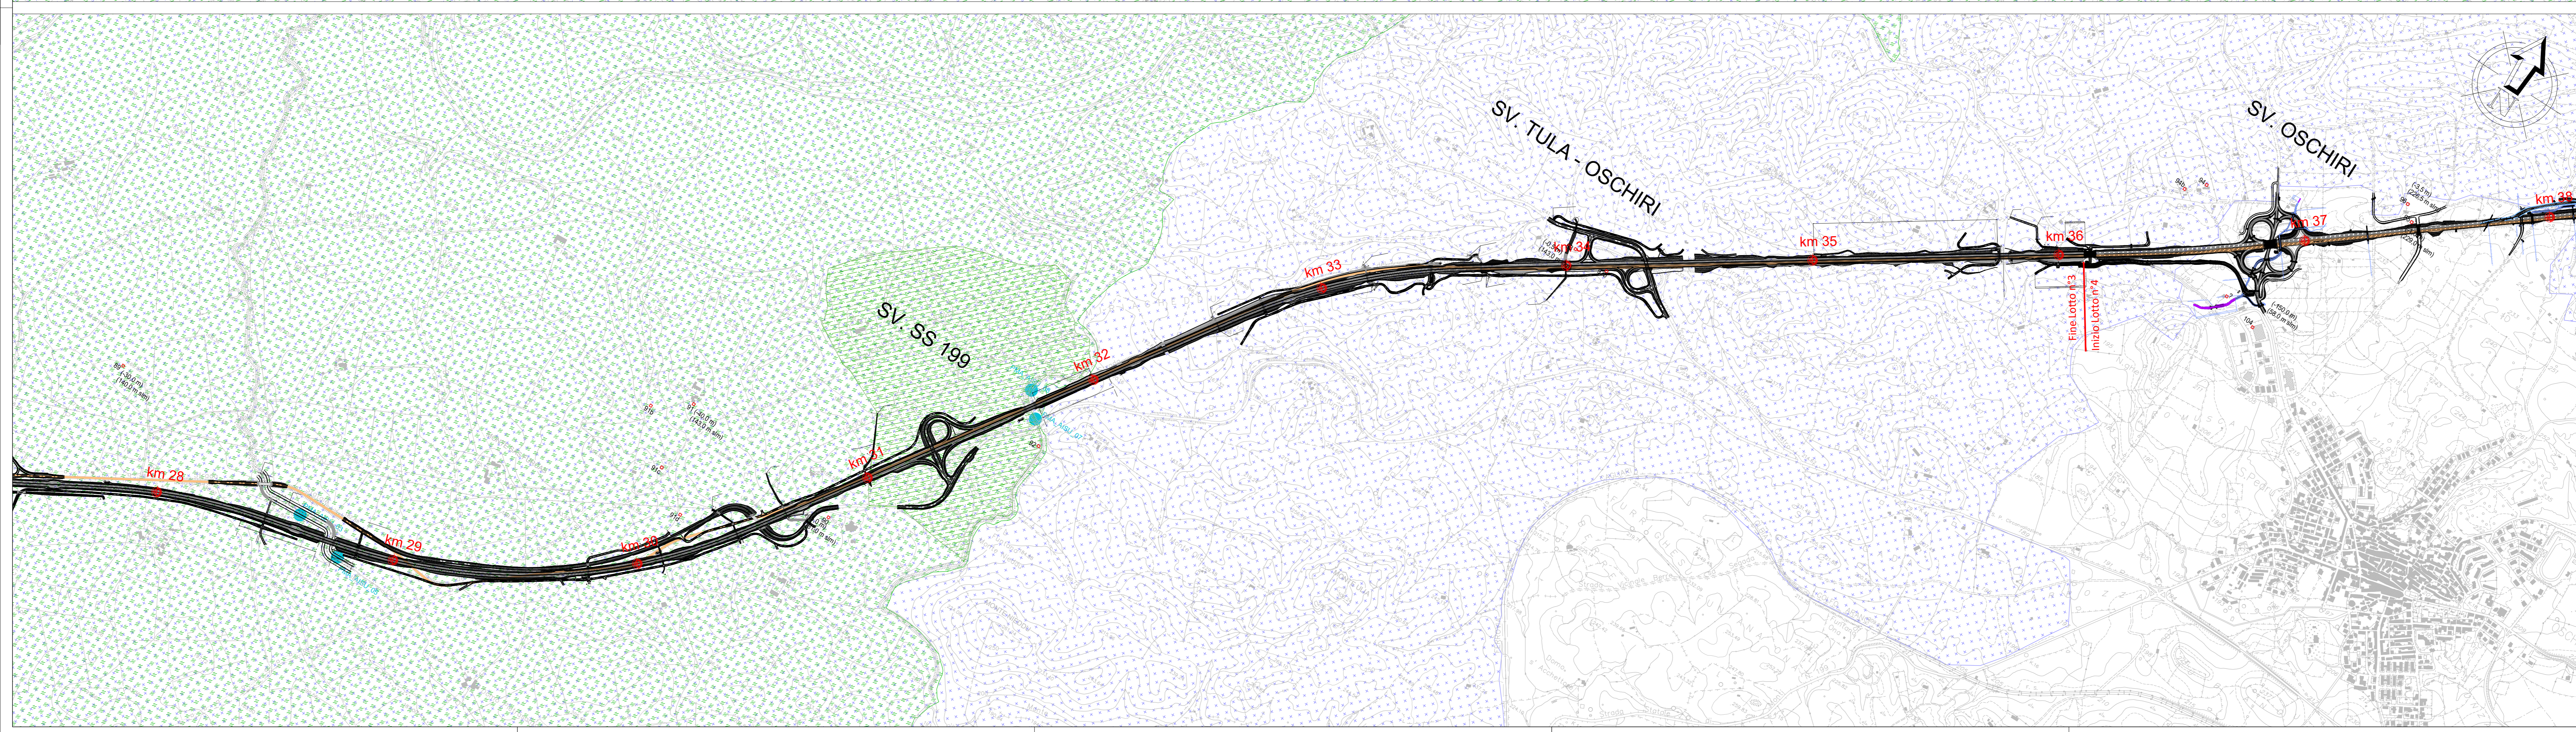

GRUPPO FS ITALIANE
ANAS S.p.A.

Commissario Governativo Delegato
OPCM n. 3859 del 23 aprile 2010
OPCM n. 3895 del 20/8/2010

REGIONE SARDEGNA

O.P.C.M. n. 3869 del 23/04/2010. Disposizioni urgenti di protezione civile per fronteggiare l'emergenza determinatasi nel settore del traffico e della mobilità nelle province di Sassari ed Olbia- Tempio, in relazione alla strada statale Sassari - Olbia

SOGGETTO ATTUATORE ANAS S.p.A.

ADEGUAMENTO AL TIPO B (4 CORSIE) DELL'ITINERARIO SASSARI-OLBIA

REITERAZIONE DEL PROCEDIMENTO DI VIA LOTTI DA 0 A 9

PROGETTO ESECUTIVO

IMPRESA

TITOLO ELABORATO

8 - PIANO DI MONITORAGGIO
8.2 - Planimetria dei punti di monitoraggio ambientale
8.2.2 - Planimetria dei punti di monitoraggio ambientale
Tav. 2

CODICE PROGETTO		CODICE ELABORATO	
DPCA03	E 2101	T 00 IA	21 AMB CT 02 A
COMMESSA: A038	DATA: 12/2021	SCALA: 1:10.000	NOME FILE: T00IA21AMBCT02_A.dwg
 IL PROGETTISTA ING. ALESSANDRO TANCA	IL RESPONSABILE DEL PROCEDIMENTO per il Lotto 4 ING. FRANCESCO CORRIAS	IL RESPONSABILE DEL PROCEDIMENTO per i Lotti 0,1,2,3,5,6,7,8,9 ING. FRANCESCO RUGGIERI	

A	12/2021	Emissione per consegna	M. L. Massa	A. Tanca	A. Tanca
REV.	DATA	DESCRIZIONE	REDATTO	VERIFICATO	APPROVATO