

**LEGENDA**

- Tracciato Progetto Esecutivo
- Opere in variante
- Vecchio tracciato SS-OL (S.S. 597- S.S. 199)

**PIANO MONITORAGGIO AMBIENTALE**


- Acque superficiali
- Acque sotterranee
- Monitoraggio suoli
- Zona di monitoraggio della fauna
- Area di cantiere

**CENSIMENTO DEI POZZI**

- Pozzo censito con numero relativo profondità in m della falda idrica e livello in m s.l.m. della falda idrica
- Curva isopiezometrica con relativo valore

**AREE DI INTERESSE NATURALISTICO**

- SIC ITB 01013 Campo di Ozieri e pianure fra Tula e Oschiri
- SIC ITB 01019 Monte Lambera
- ZPS ITB 013048 Piana di Ozieri, Mores, Ardara, Tula e Oschiri
- Parco Naturale del Lambera
- Riserva Naturale Punta S'Unturzu

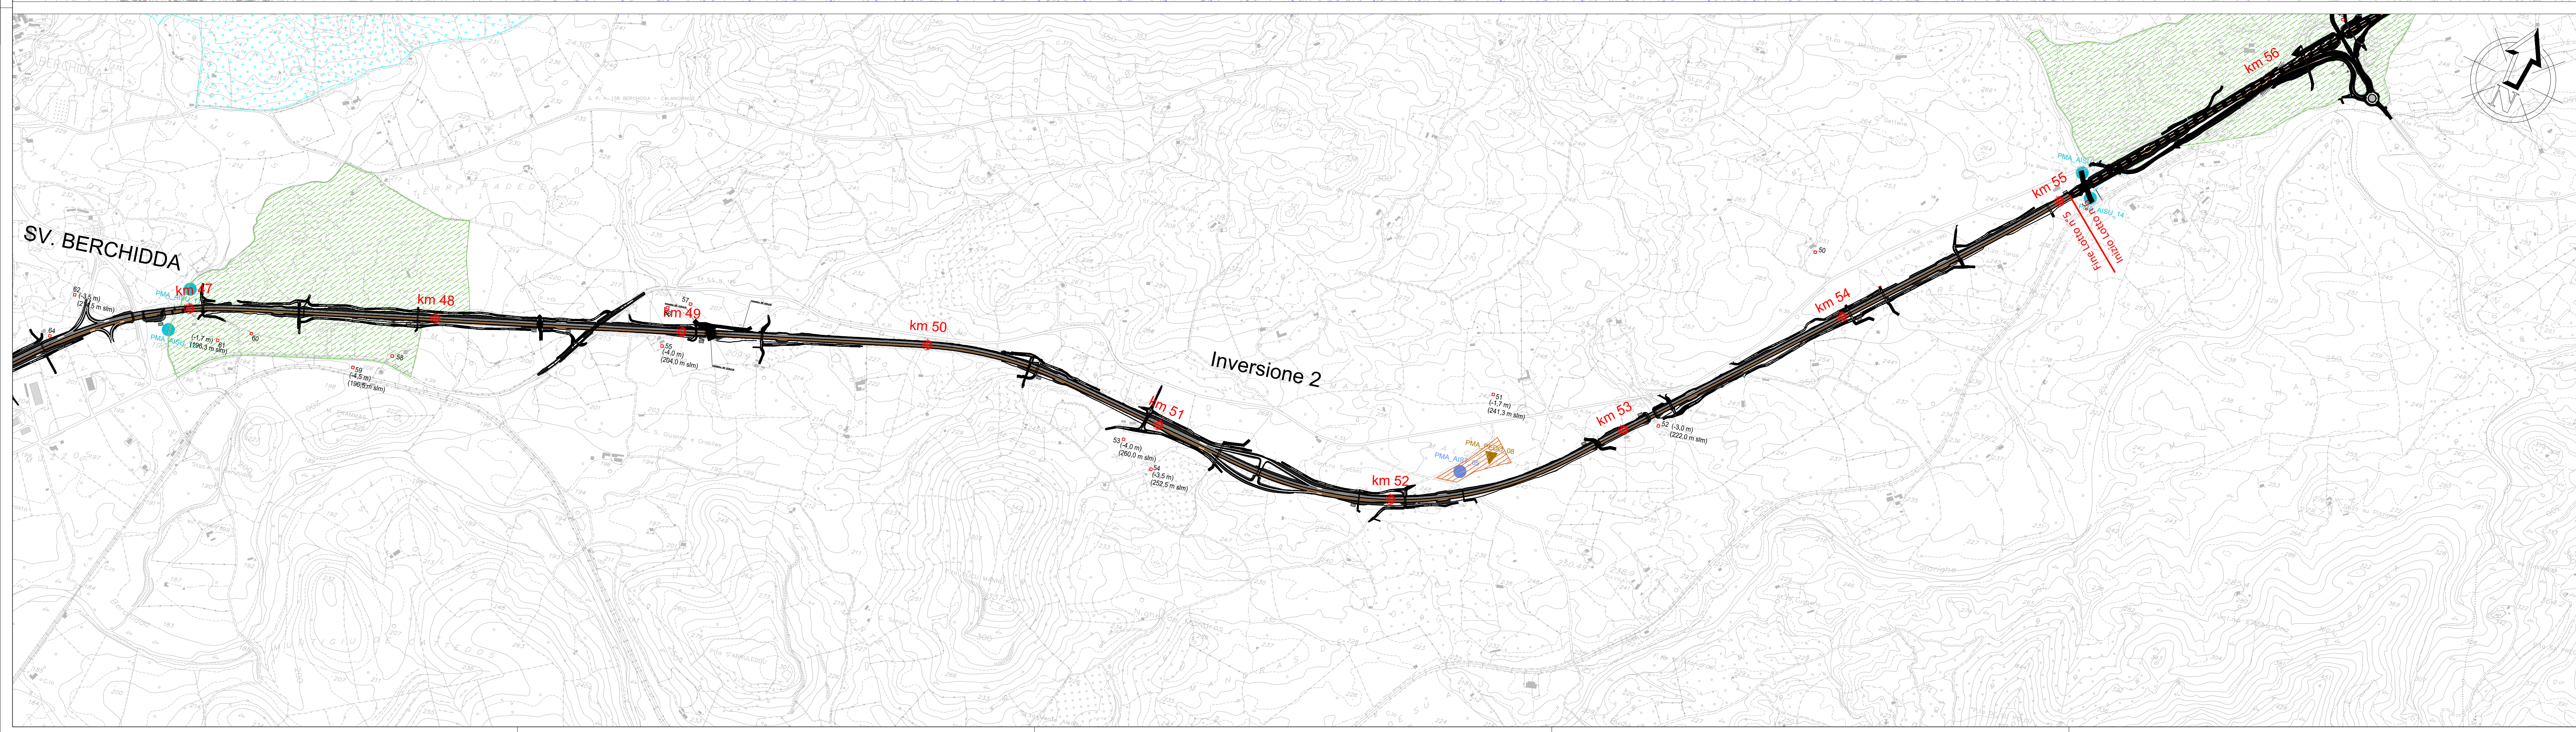

**Sanas**  
GRUPPO FS ITALIANE  
ANAS S.p.A.

Commissario Governativo Delegato  
OPCM n. 3869 del 23 aprile 2010  
OPCM n. 3895 del 20/8/2010

REGIONE SARDEGNA

**O.P.C.M. n. 3869 del 23/04/2010.** Disposizioni urgenti di protezione civile per fronteggiare l'emergenza determinatasi nel settore del traffico e della mobilità nelle province di Sassari ed Olbia- Tempio, in relazione alla strada statale Sassari - Olbia

**SOGGETTO ATTUATORE ANAS S.p.A.**

**ADEGUAMENTO AL TIPO B (4 CORSIE) DELL'ITINERARIO SASSARI-OLBIA**

**REITERAZIONE DEL PROCEDIMENTO DI VIA LOTTI DA 0 A 9**

**PROGETTO ESECUTIVO**

IMPRESA

TITOLO ELABORATO

**8 - PIANO DI MONITORAGGIO**  
**8.2 - Planimetria dei punti di monitoraggio ambientale**  
**8.2.3 - Planimetria dei punti di monitoraggio ambientale**  
Tav. 3

CODICE PROGETTO: **DPCA03 E 2101 T 00 IA 21 AMB CT 03 A**

CODICE ELABORATO

COMMESSA: A038 DATA: 12/2021 SCALA: 1:10.000 NOME FILE: T00A21AMBCT03\_A.dwg

IL PROGETTISTA: **ING. ALESSANDRO TANCA**

IL RESPONSABILE DEL PROCEDIMENTO per il Lotto 4: **ING. FRANCESCO CORRIAS**

IL RESPONSABILE DEL PROCEDIMENTO per i Lotti 0,1,2,3,5,6,7,8,9: **ING. FRANCESCO RUGGIERI**

REV.	DATA	DESCRIZIONE	REDATTO	VERIFICATO	APPROVATO
A	12/2021	Emissione per consegna	M. L. Massa	A. Tanca	A. Tanca