



**KEYPLAN**

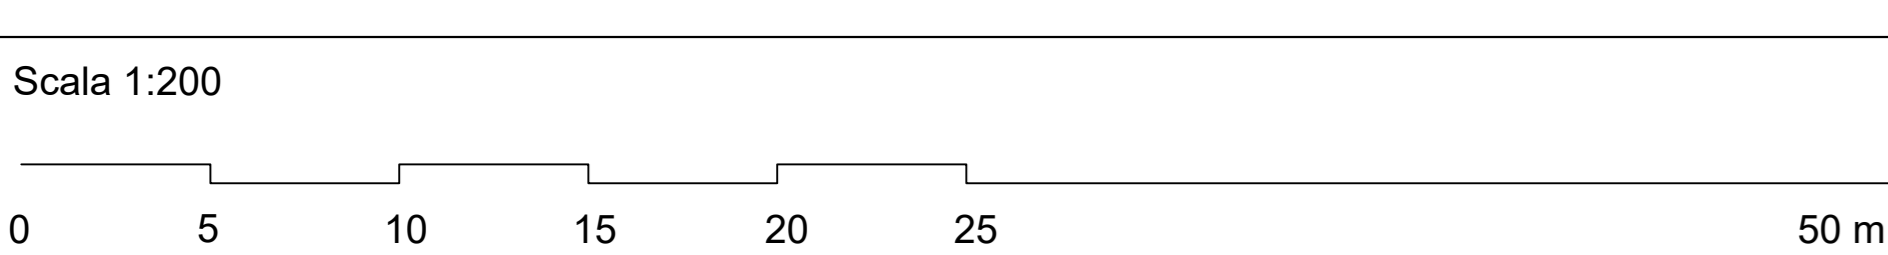

**LEGENDA**

- Limite Foglio Catastale
- Limite Campo
- Fascia di Rispetto:
  - 6 m da altro impianto fotovoltaico
  - 10 m dal confine non edificato
  - 30 m dal tracciato ferroviario
- Campo Fotovoltaico
- Cavidotto Connessione MT 30 kV
- SE ENEL-Distribuzione
- Stazione Utente
- Maglia di Terra

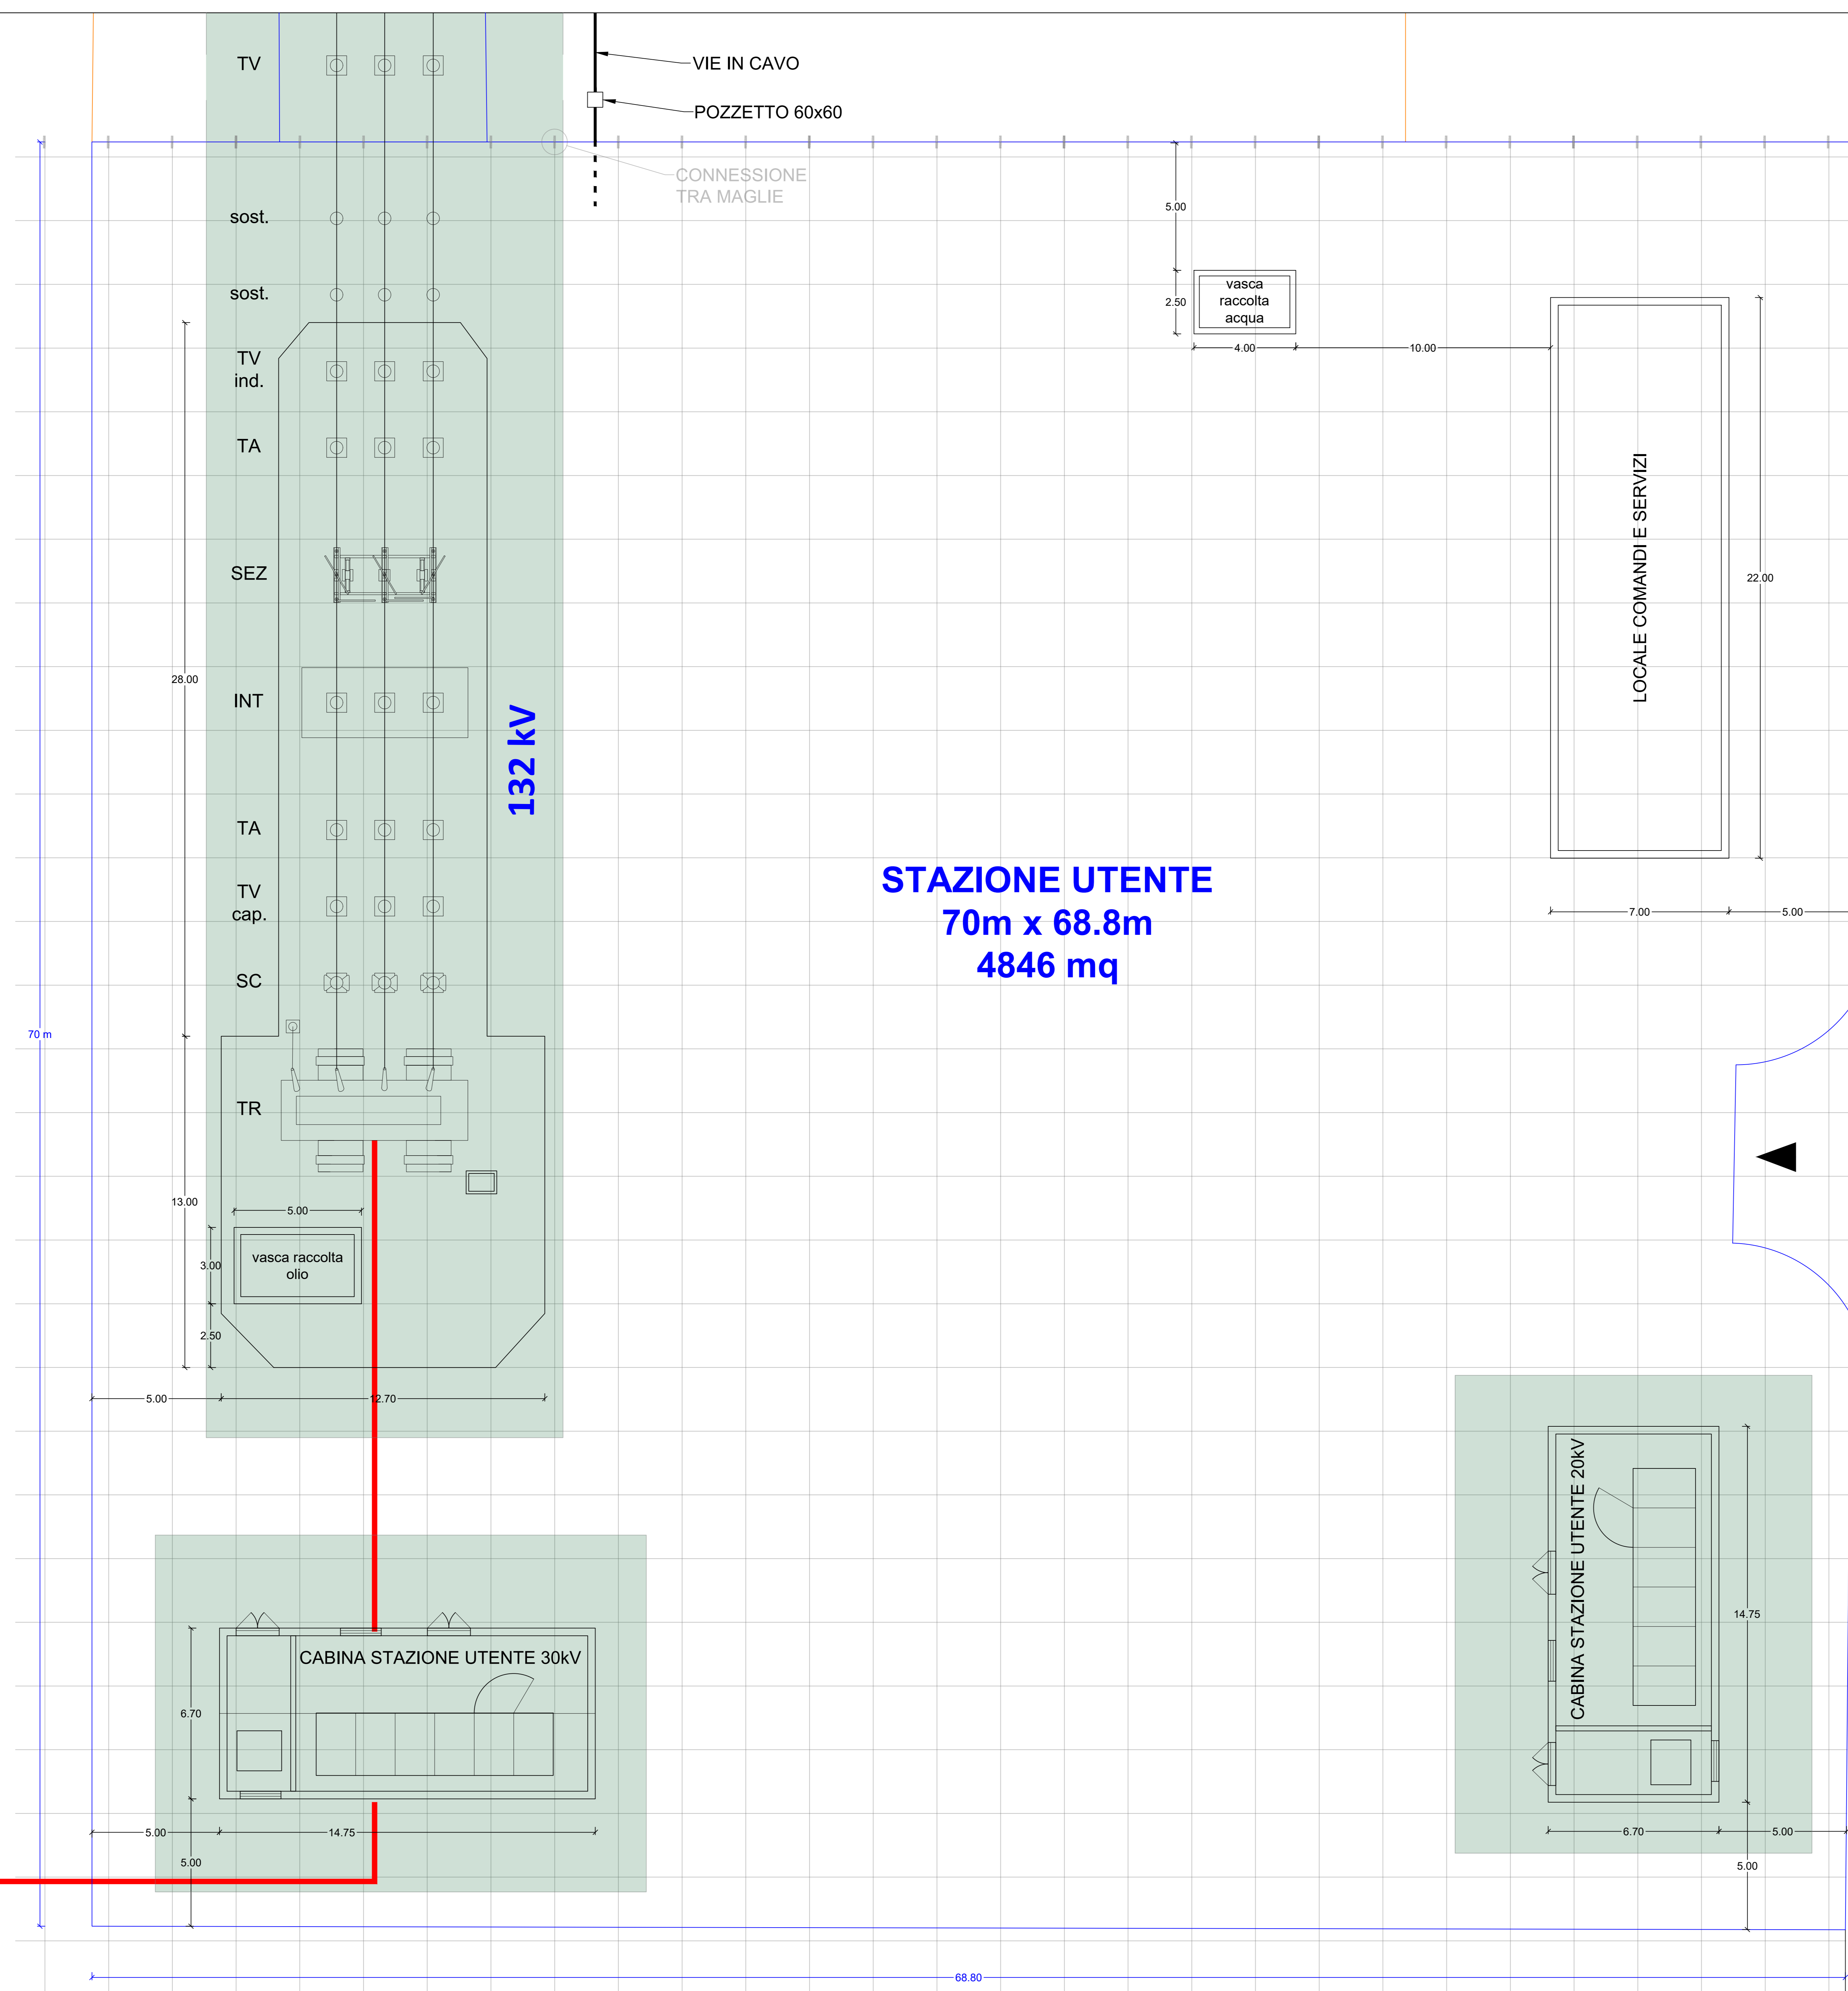

**IMPIANTO FOTOVOLTAICO EG MIRTO E OPERE CONNESSE**  
POTENZA IMPIANTO 56 MWp - COMUNE DI BARICELLA E MOLINELLA (BO)

**Proprietà**  
EG MIRTO S.R.L.  
VIA DEI PELLEGRINI, 22 - 20122 MILANO (MI) P. IVA: 12084670962 PEC: egmirt@pec.it

**Progettazione**  
META STUDIO S.R.L.  
VIA SETTEMBRINI, 1 - 65123 PESCARA (PE) P. IVA: 02164240687 PEC: metastudio@pec.it TEL: +390854315000

**Coordinamento e Responsabile della Progettazione**  
ING. DOMENICO MEMME  
VIA L. SETTEMBRINI, 1 - 65123 PESCARA (PE) PEC: memmed@studiomemme.it MAIL: d.memme@studiomemme.it  
TEL: +390854315000 DIRECT: +390854390349

**Collaboratori**  
ING. LUIGI NARDELLA Progettazione Generale e Strutturale  
ING. MAURIZIO ELISIO Progettazione Ambientale e Paesaggistica  
DOTT. FIORAVENTE VERI Progettazione Elettrica

**Titolo Elaborato**  
PLANIMETRIA CON DPA ai sensi del DM 29/05/2008

LIVELLO PROGETTAZIONE	CODICE ELABORATO	FILENAME	FORMATO	DATA	SCALA
Progetto Definitivo	TAV 4.2b - TAV 4_Station e Allaccio alla Rete 4mg AO			06/04/2022	1:100

REVISIONE	DATA	DESCRIZIONE	ESEGUITO	VERIFICATO	APPROVATO