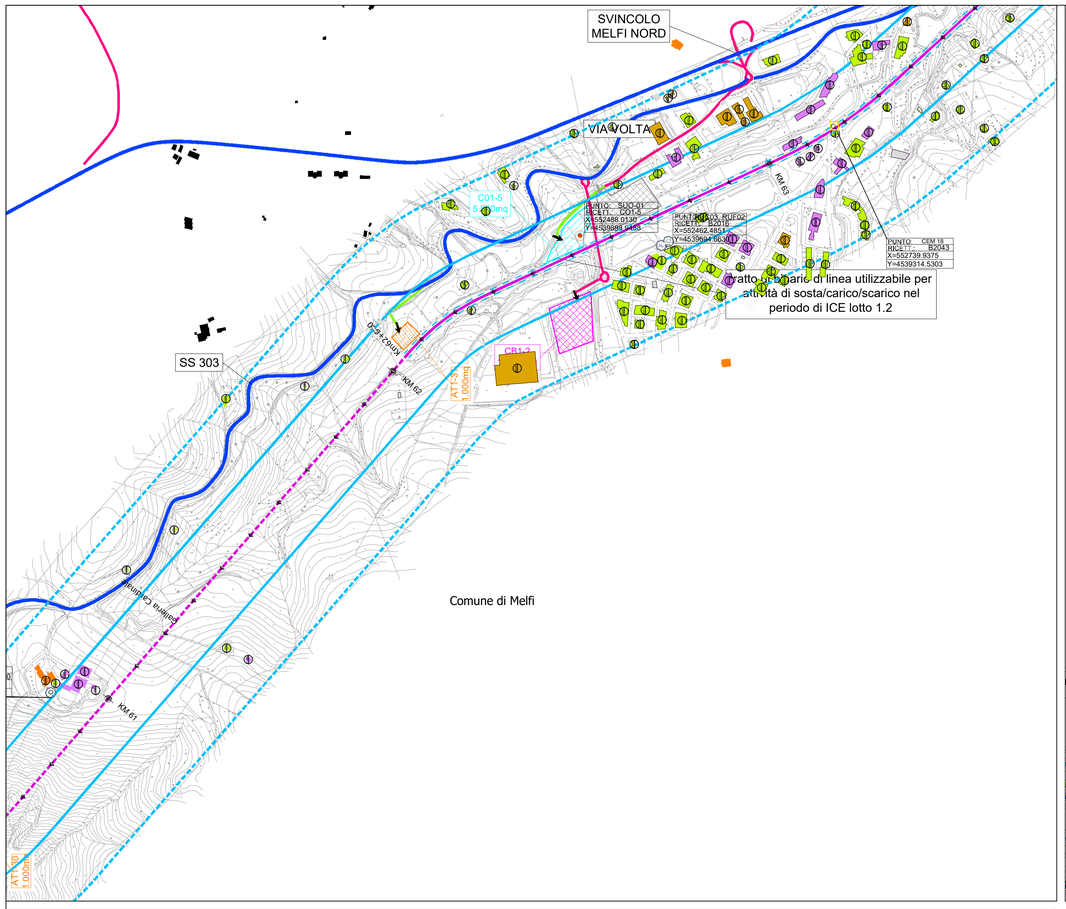

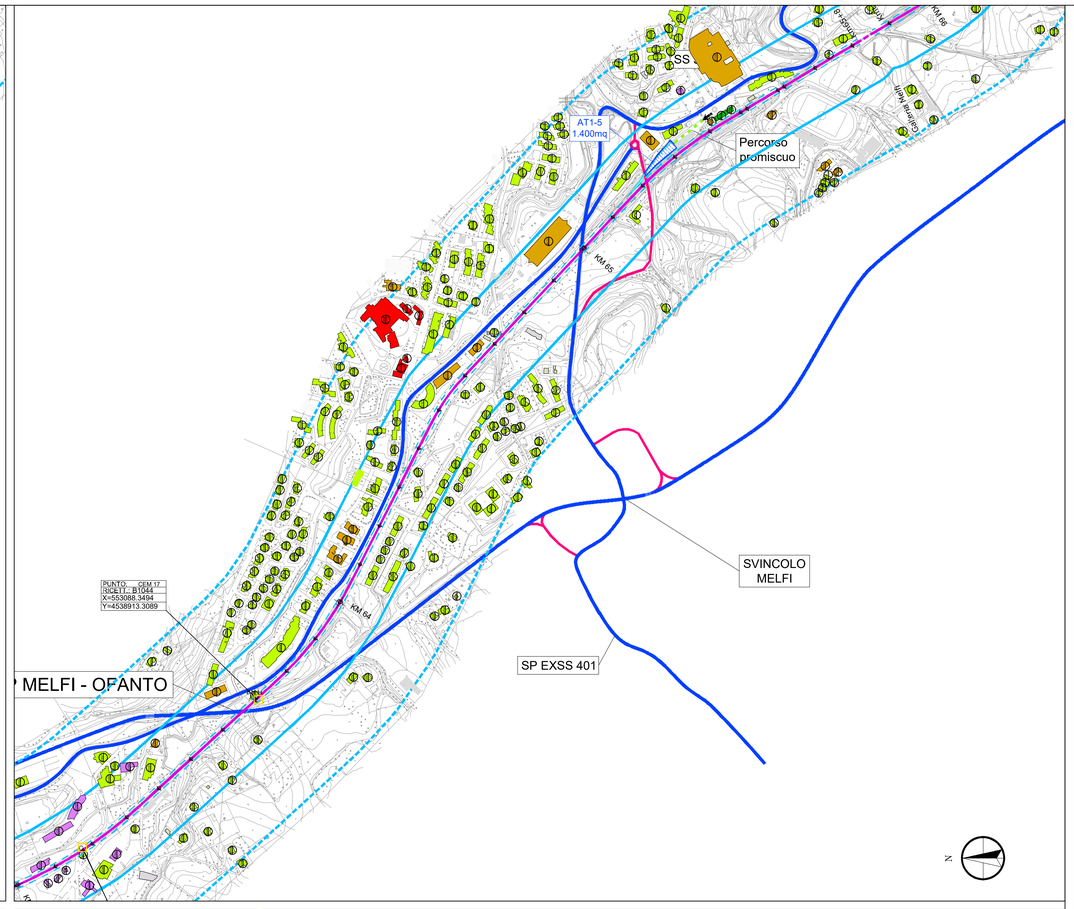

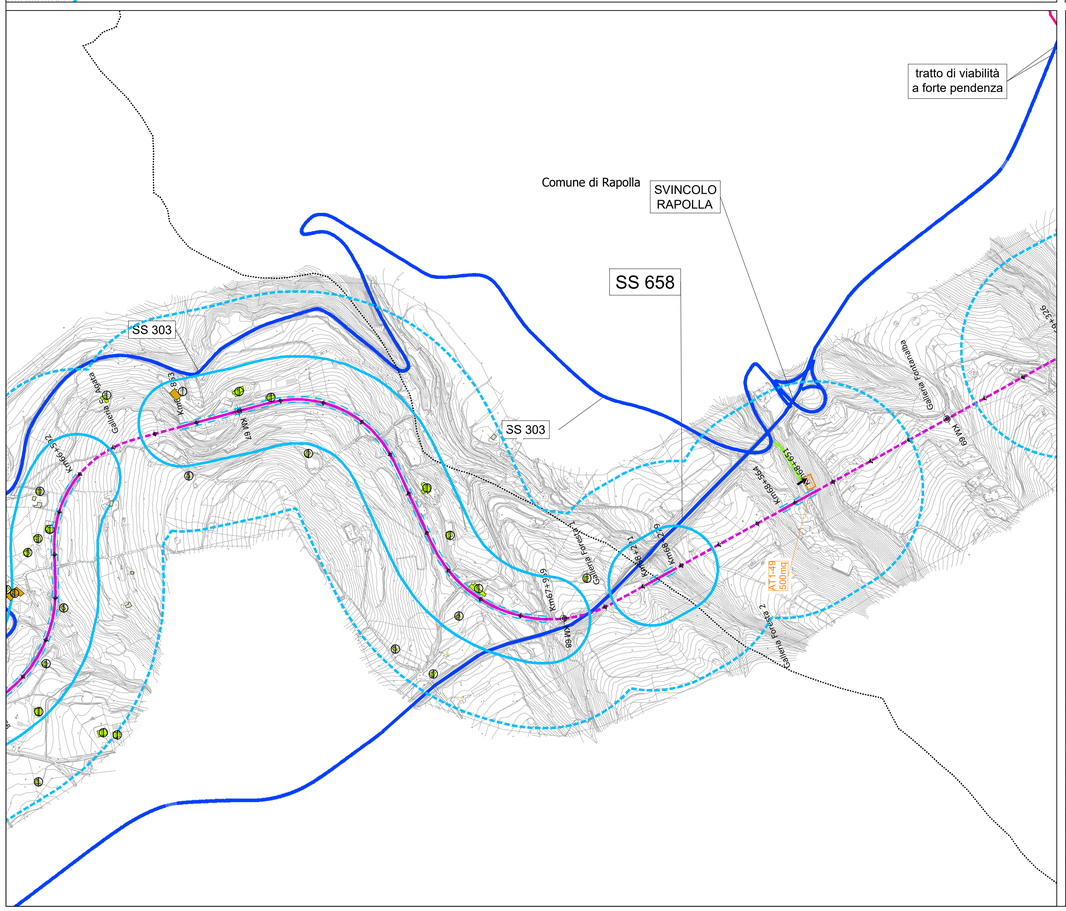

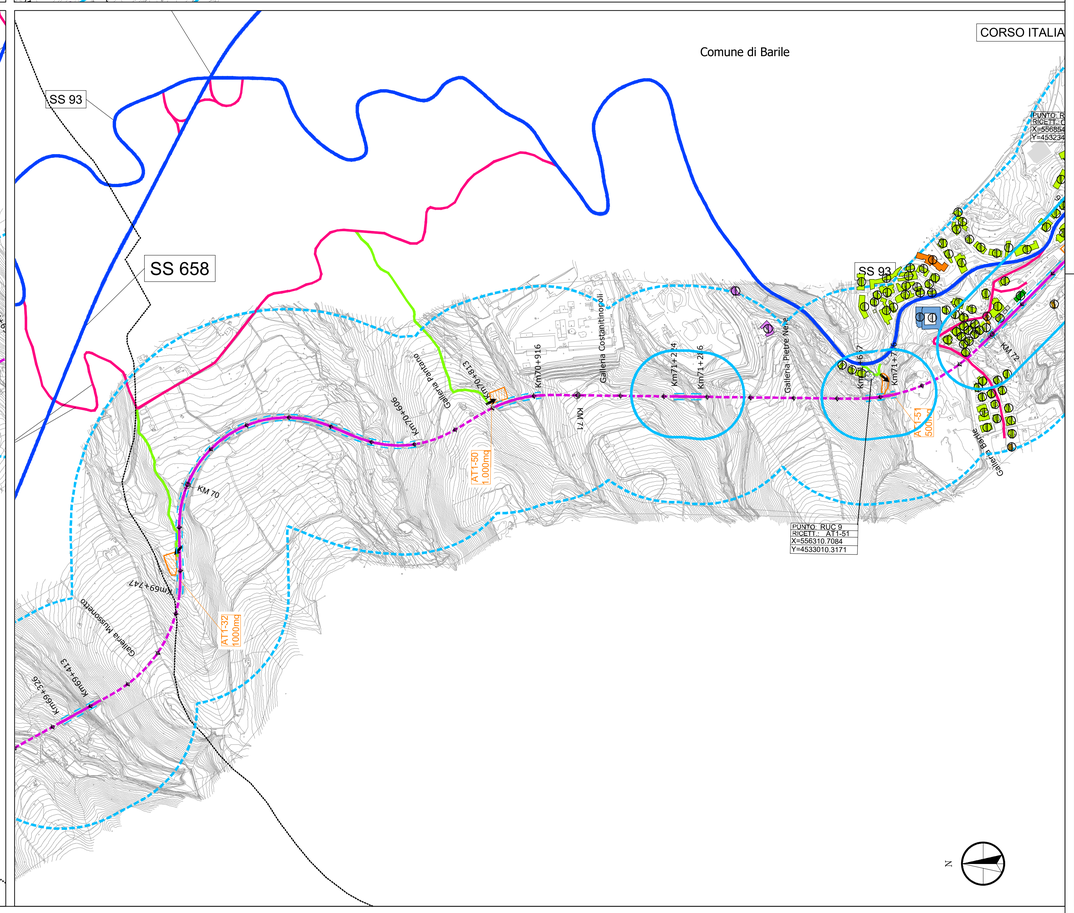

LEGENDA

Confini Regionali

Confini Comunali

Stazione

Ammodernamento linea ferroviaria:	Lotto 1.2
Linea storica Foggia-Potenza oggetto di elettrificazione - tratti all'aperto	
Linea storica Foggia-Potenza oggetto di elettrificazione - tratti in galleria	
Sottostazione Elettrica (SSE)	
Linea storica Foggia-Potenza oggetto di altro appalto	

Aree di cantiere

- CB - Campo base
- CO - Campo operativo
- AT - Area tecnica di stazione
- AT - Area tecnica per opera
- Aree di cantiere soggette ad altro appalto

Viabilità

- Autostrada
- Piste di cantiere
- viabilità principale
- Accesso area di cantiere
- Viabilità secondaria

Tipologie dei ricettori

- Residenziale
- Asili ,scuole e università
- Fascia 7m
- Ospedali, case di cura
- Culto
- Fascia 100m
- Terziario
- Produttivo, industriale
- Fascia 250m
- Pertinenza FS
- Ricettori fuori fascia
- Ruderi, box, e depositi

Punti di monitoraggio ambientale

AO: Ante Operam CO: Corso d'Opera PO: Post Operam

- ATM - Atmosfera (AO, CO)
- ASU - Ambiente idrico superficiale (AO, CO, PO)
- RUC - Rumore - cantiere (AO, CO)
- SUO - Suolo (AO, CO, PO)
- RUF - Rumore - esercizio (PO)
- CEM - Campi elettromagnetici (AO, PO)
- VIC - Vibrazioni - cantiere (AO, CO)

key Plan

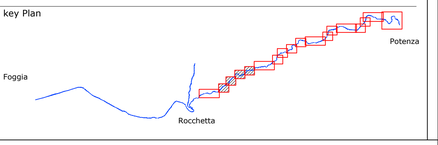

COMMITTENTE:

RFI RETE FERROVIARIA ITALIANA
GRUPPO FERROVIE DELLO STATO ITALIANE
DIREZIONE INVESTIMENTI
DIREZIONE PROGRAMMA INVESTIMENTI DIRETTRICE SUD

PROGETTAZIONE:

ITALFERR GRUPPO FERROVIE DELLO STATO ITALIANE

CONTRATTO ISTITUZIONALE DI SVILUPPO PER LA REALIZZAZIONE DELLA DIRETTRICE FERROVIARIA NAPOLI-BARI-LECCE-TARANTO

U.O. GEOLOGIA, GESTIONE TERRE E BONIFICHE

PROGETTO DEFINITIVO

LINEA POTENZA-FOGGIA - AMMODERNAMENTO

SOTTOPROGETTO 2 - ELETTRIFICAZIONE, RETTIFICHE DI TRACCIATO, SOPPRESSIONE P.L. E CONSOLIDAMENTO SEDE

LOTTO 1.2 - ELETTRIFICAZIONE ROCCHETTA-POTENZA

PROGETTO DI MONITORAGGIO AMBIENTALE
Planimetria localizzazione punti di monitoraggio - tav. 2/7

SCALA: 1 : 5.000

COMMESSA	LOTTO	FASE	ENTE	TIPO DOC.	OPERA/DISCIPLINA	PROGR.	REV.
I A 0 X	1 2	D	6 9	P X	A C 0 0 0 0	0 0 2	E

Rev.	Descrizione	Redatto	Data	Verificato	Data	Approvato	Data	Autorizzato Data
A	Emissione Esecutiva	F. Rocchi	Luglio 2018	A.M.Esposito	Luglio 2018	G. Lestingi	Luglio 2018	
				F. Polli				
B	Emiss. a seguito di istruttorie dell'ANSFISA	F. Rocchi	Gennaio 2019	F. Polli	Gennaio 2019	G. Lestingi	Gennaio 2019	C. Eboli
C	Emiss. a seguito prescrizioni ANSFISA	F. Rocchi	Febbraio 2023	G. Dipoli	Febbraio 2023	L. Dalleria	Febbraio 2023	
		C. Leone		F. Nigro				
D	Emiss. a seguito prescrizioni ANSFISA	F. Rocchi	Luglio 2023	G. Dipoli	Luglio 2023	L. Dalleria	Luglio 2023	
		C.Leone		F. Nigro				
E	Emiss. a seguito prescrizioni ANSFISA	F. Rocchi	Ottobre 2023	G. Dipoli	Ottobre 2023	L. Dalleria	Ottobre 2023	
		C. Leone		F. Nigro				

File: IA0X12D69PXAC0000002E.dwg n. Elab.: