



SP MEL

| SINTESI DEGLI INTERVENTI DIVISI PER LOTTO | |
|---|---|
| Lotto | Descrizione |
| 1 | <p>INTERVENTI IN GALLERIA: Interventi di adeguamento gallerie esistenti propedeutici all'elettificazione.</p> <p>INTERVENTI LUNGO LINEA: Elettificazione (posa blocchi e pali TE su rilevato e posa portali metallici su ponti); Posa cunicoli IS. SSE e Cabine TE</p> |
| 5 | Lavori di SCMT |
| 2 | <p>VIADOTTI IN MURATURA: Interventi di adeguamento e miglioramento viadotti esistenti.</p> <p>SOPPRESSIONE PL: Intervento di realizzazione dei nuovi cavalcaterria.</p> <p>NUOVI TOMBINI: Realizzazione nuovi tombini per tratto in variante di tracciato e realizzazione nuove tombini per adeguamento strutturale (demolizione e ricostruzione)</p> <p>TOMBINI ESISTENTI: Intervento di adeguamento tombini esistenti per modifica armamento e velocità linea di tracciato.</p> |
| 4 | <p>SOPPRESSIONE PL: Intervento di realizzazione dei nuovi cavalcaterria.</p> |

tratto di binario di linea utilizzabile per attività di sosta/carico/scarico nel periodo di ICE lotto 1.2

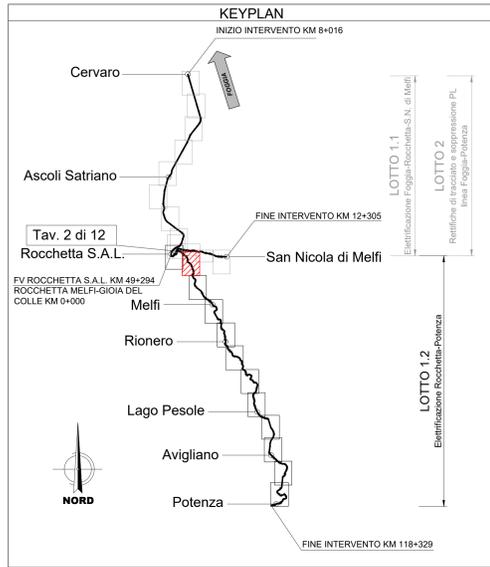

NORD

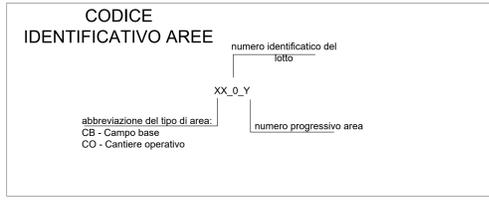

LEGENDA

| Simbolo | Descrizione | Simbolo | Descrizione |
|---------|--|---------|--|
| | CB - Campo base | | linea ferroviaria esistente |
| | CO - Cantiere operativo | | autostrada |
| | AT - Area tecnica di stazione | | viabilità principale |
| | AT - Area tecnica per opera | | viabilità secondaria |
| | opere/interventi da realizzare | | piste di cantiere/poderali esistenti da adeguare per le attività di cantiere |
| | tronchini ad uso cantiere | | accesso area di cantiere |
| | opere/interventi a cura di altro appalto | | |

COMMITTENTE: **GRUPPO FERROVIE DELLO STATO**

DIREZIONE LAVORI: **GRUPPO FERROVIE DELLO STATO**

APPALTATORE: **GPF** **Cepri Construzioni**

PROGETTAZIONE: **PROGER**

PROGETTO ESECUTIVO

LINEA FOGGIA - POTENZA
TRATTA ROCCHETTA - POTENZA

Elettificazione a 3 kVcc - LOTTO 1.2
CANTIERIZZAZIONE
 Planimetria delle aree di cantiere e relativa viabilità di accesso - tav.2/12

DIRETTORE DELLA PROGETTAZIONE:

APPALTATORE:

SCALA: 1:5000

COMMESSA LOTTO FASE ENTE TIPO DOC. OPERA/DISCIPLINA PROG. REV.

| | | | | | | | | | | | | | | | | | | |
|---|-----|---|---|---|----|----|---|---|---|---|---|---|---|---|---|---|---|---|
| I | A7Q | 0 | 0 | E | ZZ | P5 | C | A | 0 | 0 | 0 | 0 | 0 | 0 | 0 | 0 | 2 | A |
|---|-----|---|---|---|----|----|---|---|---|---|---|---|---|---|---|---|---|---|

| Rev. | Descrizione | Redatto | Data | Verificato | Data | Approvato | Data | Autorizzato | Data |
|------|---------------------|------------|------------|------------|------------|-----------|------------|-------------|------------|
| A | Emissione esecutiva | L. Pirella | 01/10/2022 | P. Loreti | 01/10/2022 | P. Loreti | 01/10/2022 | C. Loreti | 01/10/2022 |

File: IA7Q00EZZP5CA000002A.dwg n. Elab.: