


- FASI ESECUTIVE**
- FASE 1 - ESECUZIONE PALI
  - FASE 2 - REALIZZAZIONE TRAVE DI TESTATA
  - FASE 3 - SBANCAMENTO TERRENO
    - Sbanco terreno fino a 0.50m al di sotto della quota di realizzazione della 1° fila di tiranti.
    - immediata messa in opera di spritz-beton armato con rete elettrosaldata
    - Sp. medio=10cm
  - FASE 4 - REALIZZAZIONE 1° FILA DI TIRANTI
    - Perforazione, inserimento trefoli di armatura e cementazione.
    - Messa in opera delle travi di ripartizione.
  - FASE 0 - RIPETIZIONE DELLE FASI 3/4 PER TUTTE LE FILE DI TIRANTI PREVISTI
  - FASE 5 - SBANCAMENTO SINO ALLA QUOTA DI PROGETTO
    - Ripetizione delle fasi precedenti con sbancamento fino a 0.50m al di sotto della quota di realizzazione delle restanti file di tiranti.
  - FASE 6 - ESECUZIONE DEI DRENAGGI
  - FASE 7 - ESECUZIONE DEI CONSOLIDAMENTI AL FRONTE E AL CONTORNO SE PREVISTI
  - FASE 8 - ESECUZIONE DIMA D'ATTACCO

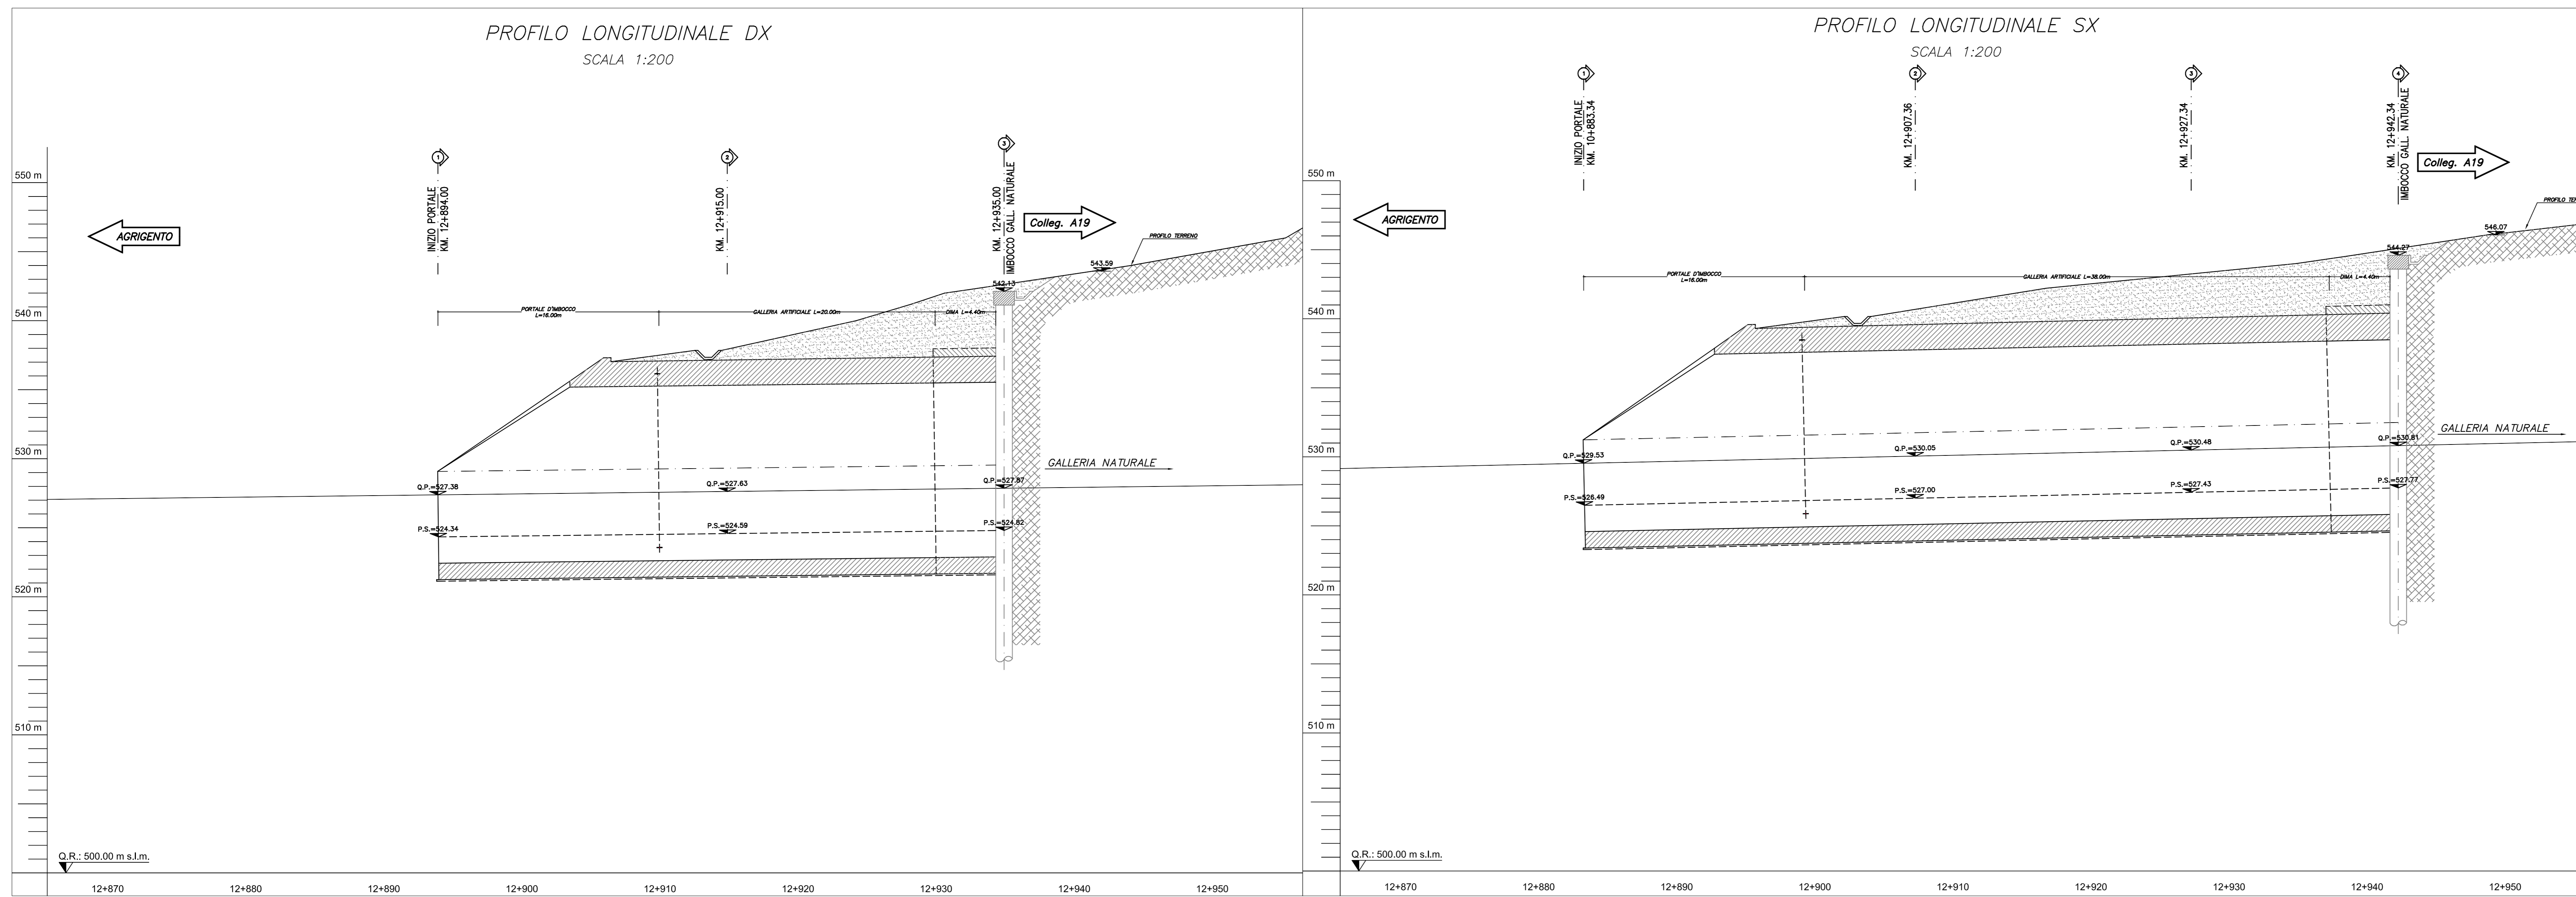

**ANAS s.p.a.**  
 Direzione Centrale Programmazione Progettazione

**CORRIDOIO PLURIMODALE TIRRENICO-NORD EUROPA  
 ITINERARIO AGRIGENTO -CALTANISSETTA-A19**  
 S.S. N° 640 "DI PORTO EMPEDOCLE"  
 AMMODERNAMENTO E ADEGUAMENTO ALLA CAT. B DEL D.M. 5.11.2001  
 Dal km 44+000 allo svincolo con l'A19

**PROGETTO DEFINITIVO**

GRUPPO DI PROGETTAZIONE  ATI: TECHNITAL s.p.a. (mandataria) S.I.S. Studio di Ingegneria Stradale s.r.l. DELTA Ingegneria s.r.l. INFRA TEC s.r.l. Consulting Engineering PROGIN s.p.a.	RESPONSABILI DI PROGETTO Dott. Ing. M. Raccosta Ordine Ing. Verona n° A1665 Prof. Ing. A. Bevilacqua Ordine Ing. Palermo n° 4358 Dott. Ing. M. Carino Ordine Ing. Agrigento n° 4628 Dott. Ing. M. Troccoli Ordine Ing. Potenza n° 836 Dott. Ing. S. Esposito Ordine Ing. Roma n° 20837
VISTO IL RESPONSABILE DEL PROCEDIMENTO Dott. Ing. Massimiliano Fidenzi	VISTO IL RESPONSABILE DEL SERVIZIO PROGETTAZIONE Dott. Ing. Antonio Valente
DATA PROTOCOLLO	DATA PROTOCOLLO

**OPERE D'ARTE MAGGIORI: GALLERIE NATURALI  
 GALLERIA NATURALE CALTANISSETTA - IMBOCCO LATO AGRIGENTO**

**PLANIMETRIA E PROFILI  
 SISTEMAZIONE DEFINITIVA**

CODICE PROGETTO	NOME FILE	REVISIONE	FOGLIO	SCALA:
L0407B_D_0501_T01_007_STR_PFO1_B.DWG				1:200
L0407B D 0501	T01GN07STRPFO1	B		
D				
C	REVISIONE A SEGUITO ISTRUTTORIA ANAS DEL 19/03/2007	Aprile 2007	L. Cadone	F. Ariciò
A	EMMISSIONE	Ottobre 2006	L. Cadone	F. Ariciò
REV.	DESCRIZIONE	DATA	VERIFICATO	APPROVATO
			RESP. 07/09/06/06	RESP. 08/09/06/06