


LEGENDA CARTELLONISTICA D.LGS 81 / 08 e s.m.i.			
	PERICOLO GENERALE		CARTELLI DI GRANDE FORMATO DATI DI CANTIERE
	CADUTA MATERIALI		CARTELLI DI GRANDE FORMATO NORME DI SICUREZZA
	TENSIONE ELETTRICA PERICOLOSA		CONTROLLO TRIMESTRALE DELLE FINI
	PERICOLO DI MORTE		CASCO DI PROTEZIONE OBBLIGATORIO
	CARICHI SOEPRESI		PROTEZIONE OBBLIGATORIA DELL'UDITO
	MATERIALE INFAMMABILE O ALTA TEMPERATURA		PROTEZIONE OBBLIGATORIA DEGLI OCCHI
	SOSTANZE NOCIVE IRRITANTI		PROTEZIONE OBBLIGATORIA DEL VISO
	SCHIACCIAMENTO DELLE MANI		QUANTI DI PROTEZIONE OBBLIGATORI
	PERICOLO SCHEGGIO		PROTEZIONE OBBLIGATORIA DEL CORPO
	PERICOLO DI INCAMPIO		CALZATURE DI SICUREZZA OBBLIGATORIE
	CARTELLO DI MOVIMENTAZIONE		PROTEZIONE OBBLIGATORIA DELLE VIE RESPIRATORIE
	CADUTA DALL'ALTO		USO OBBLIGATORIO DELLA CINTURA DI SICUREZZA
	PERICOLO BIOLOGICO		DIVIETO DI AVVICINARSI ALLE PERSONE NON AUTORIZZATE
	VEICOLI SU ROTTA		DIVIETO DI PASSARE E SOSTARE NEL RAGGIO D'AZIONE DELL'AUTOGRU
	TRANSITO TREM		VIETATO FUMARE O USARE FIANNE LIBERE
	RUMORE OLTRE 85dB (A)		DIVIETO DI SFERZIERE CON ACQUA
	RISCHIO RIBALTAMENTO MEZZI DI LAVORO		DIVIETO DI FUMIGARE LE PROTEZIONI E I DISPOSITIVI DI SICUREZZA
	PERICOLO SCORCIO		DIVIETO DI INQUINARE
	PERCORSO / USCITA DI EMERGENZA		DIVIETO DI ACCESSO ALLE PERSONE NON AUTORIZZATE
	PERCORSO DI EMERGENZA		DIVIETO DI PASSARE SOTTO I CARICHI SOEPRESI
	PUNTO DI RACCOLTA		DIVIETO DI SOSTARE NEL RAGGIO D'AZIONE DELL'ESCAVATORE
			ESTINTORE
			IDRANTE

CARTELLONISTICA STRADALE DI CANTIERE			
	CARTELLO STOP		PERICOLO RESTRINGIMENTO DI CORSA
	MEZZI DI LAVORO IN AZIONE		SEMAFORO
	LAVORI IN CORSO		CARTELLO LIMITE DI VELOCITA'
	PERICOLO RESTRINGIMENTO DI CORSA		CARTELLO LIMITE DI VELOCITA'




TIPOLOGICO RECINSIONI DI CANTIERE			
	Prospetto recinzione in rete elettrosaldata con sovrapposta rete in PVC		Prospetto recinzione in rete plastica stampata rinforzata con filo di acciaio zincato al piombo, in sommità ed a crociera sostenuta da montanti in acciaio liscio nel terreno

Simbolo	Descrizione	Simbolo	Descrizione
	CB - Campo base		linea ferroviaria esistente
	CO - Cantiere operativo		autostrada
	AT - Area tecnica di stazione		viabilità principale
	AT - Area tecnica per opera		viabilità secondaria
	opere/interventi da realizzare		piste di cantiere/poderali esistenti da adeguare per le attività di cantiere
	tronchini ad uso cantiere		accesso area di cantiere
	Recinzione provvisoria in rete elettrosaldata		Recinzione provvisoria in rete estrusa in PVC
	opere/interventi a cura di altro appalto		

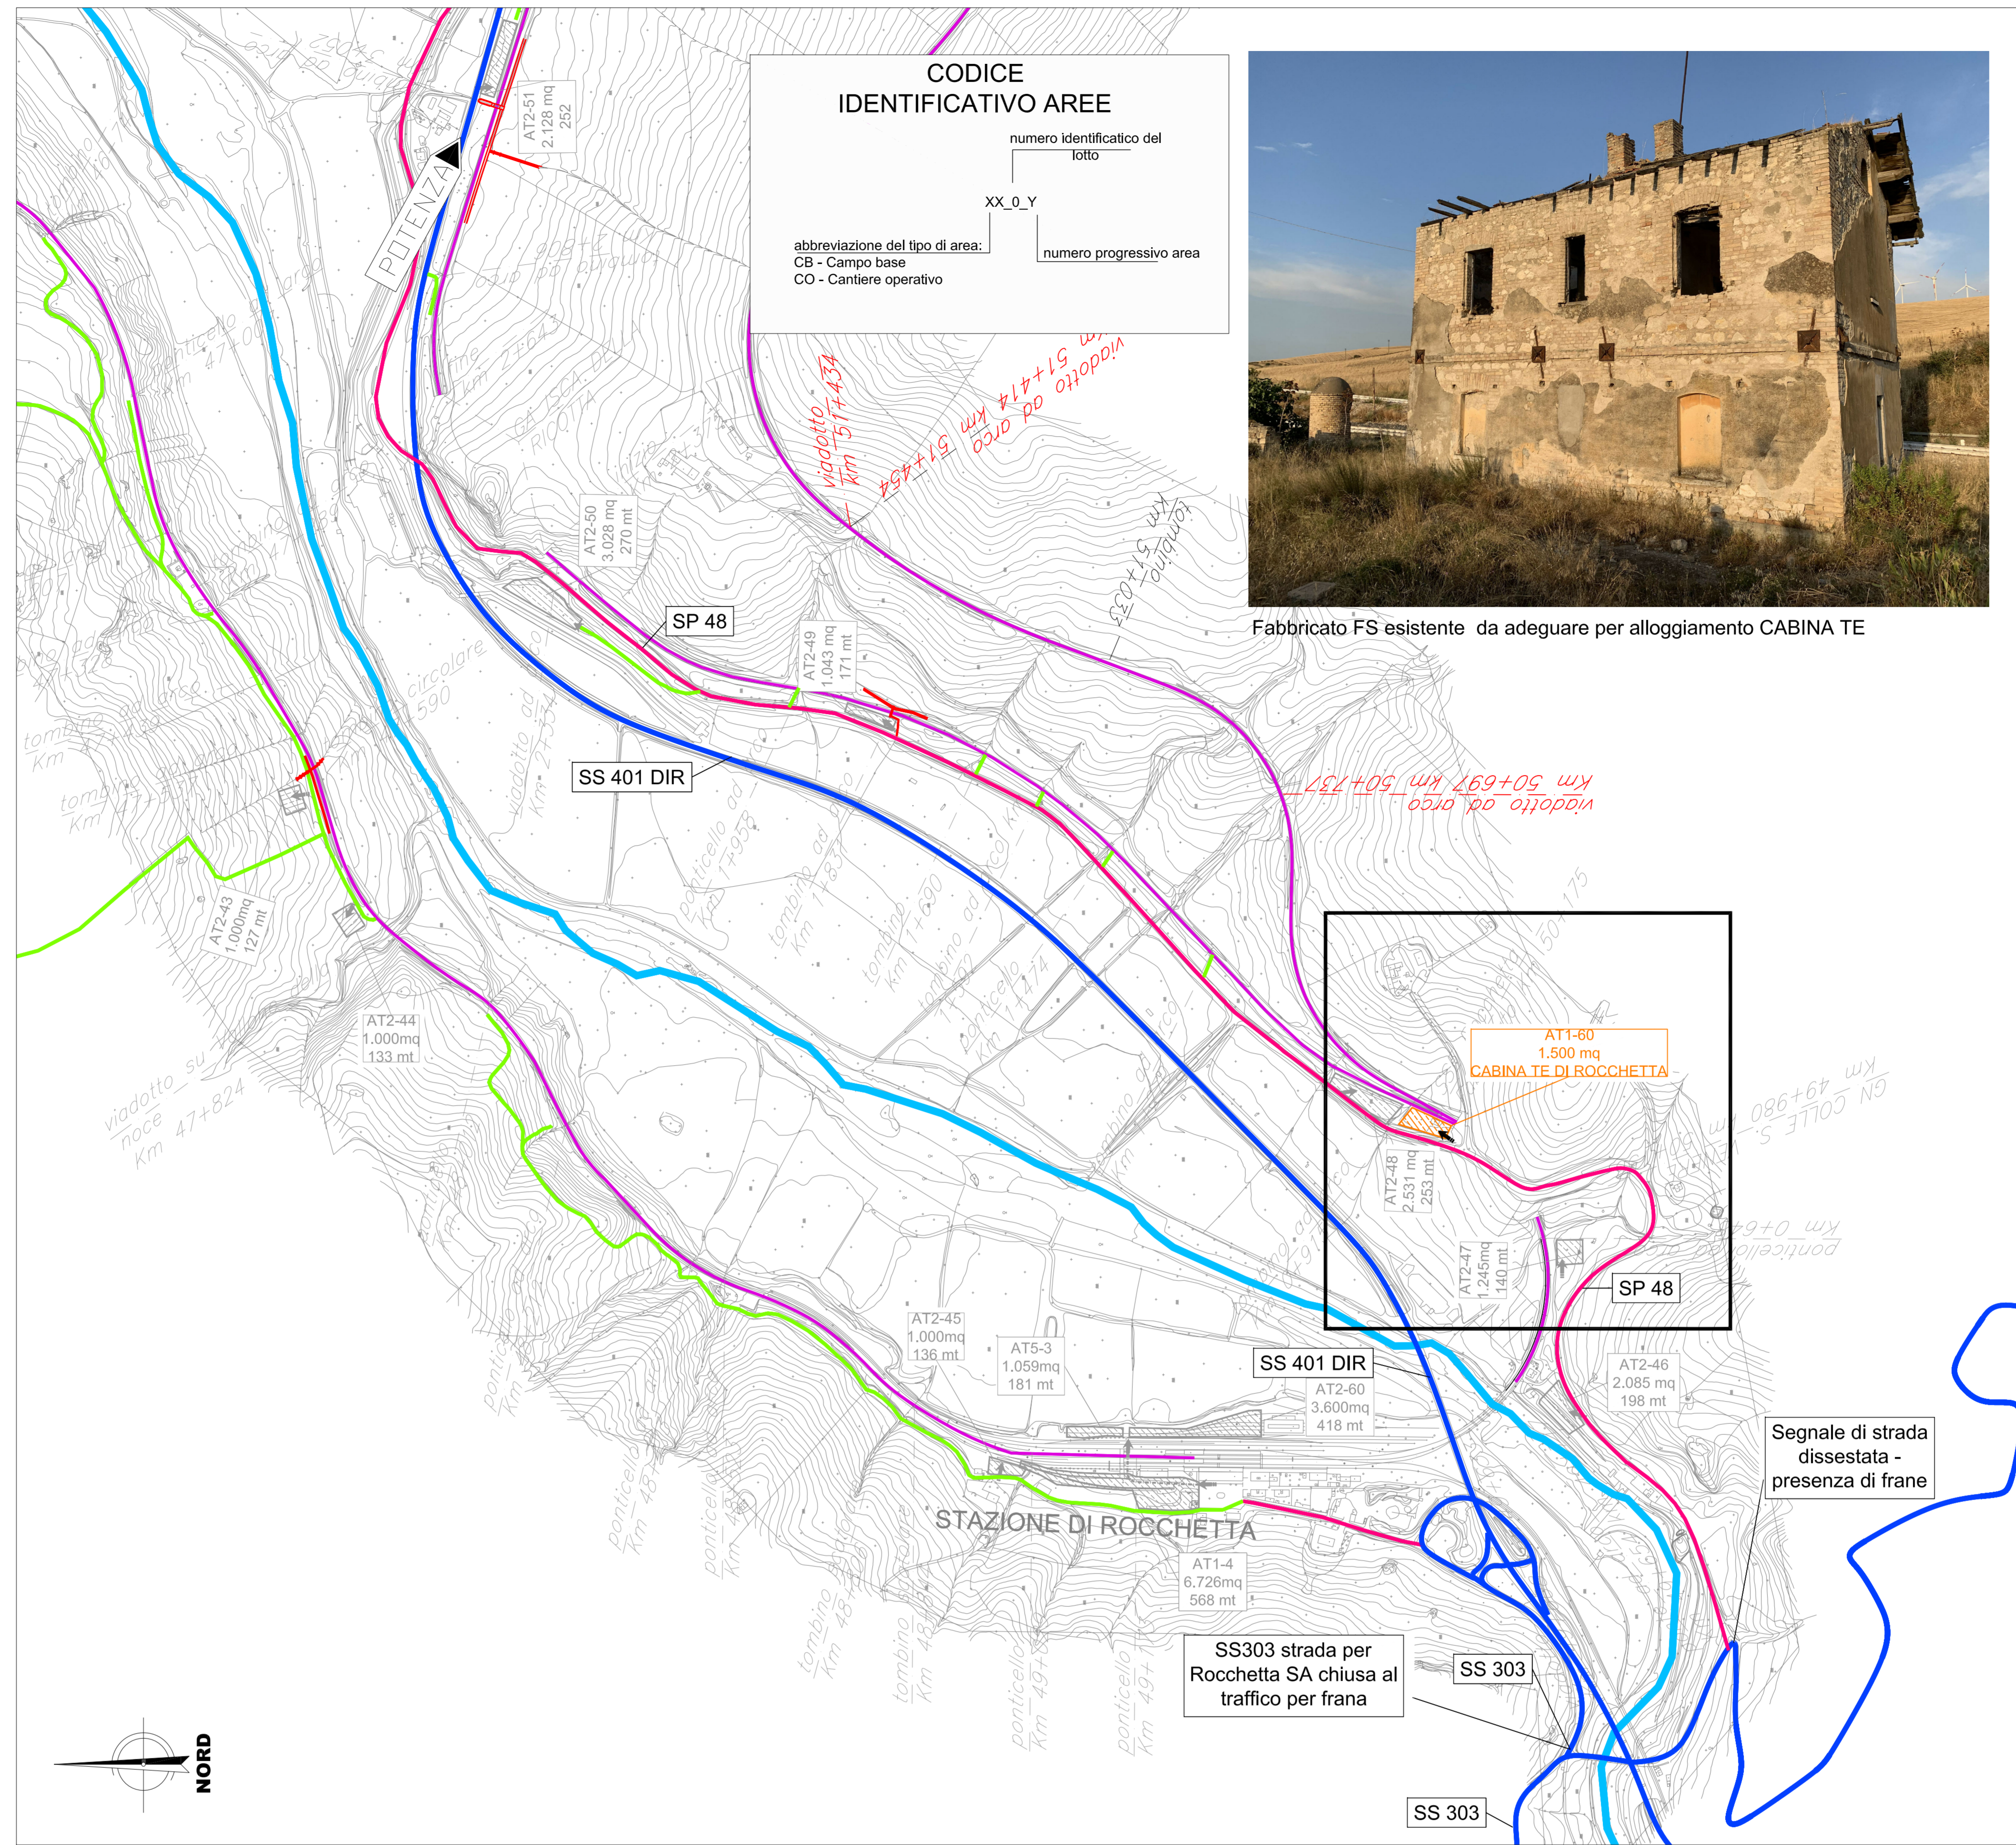

Fabbricato FS esistente da adeguare per alloggiamento CABINA TE

SINTESI DEGLI INTERVENTI DIVISI PER LOTTO	
Lotto	Descrizione
1	INTERVENTI IN GALLERIA: Interventi di adeguamento gallerie esistenti propedeutici all'elettrificazione.  INTERVENTI LUNGO LINEA: Elettrificazione (posa blocchi e pali TE su rilevato e posa portali metallici su ponti); Posa cunicoli IS.  SSE e Cabine TE
5	Lavori di SCMT
2	VIADOTTI IN MURATURA: Interventi di adeguamento e miglioramento viadotti esistenti.  SOPPRESSIONE PL: Intervento di realizzazione dei nuovi cavalcavia.  NUOVI TOMBINI: Realizzazione nuovi tombini per tratto in variante di tracciato e realizzazione nuove tombini per adeguamento strutturale (demolizione e ricostruzione)  TOMBINI ESISTENTI: Intervento di adeguamento tombini esistenti per modifica armamento e velocità linea di tracciato.
4	SOPPRESSIONE PL: Intervento di realizzazione dei nuovi cavalcavia.

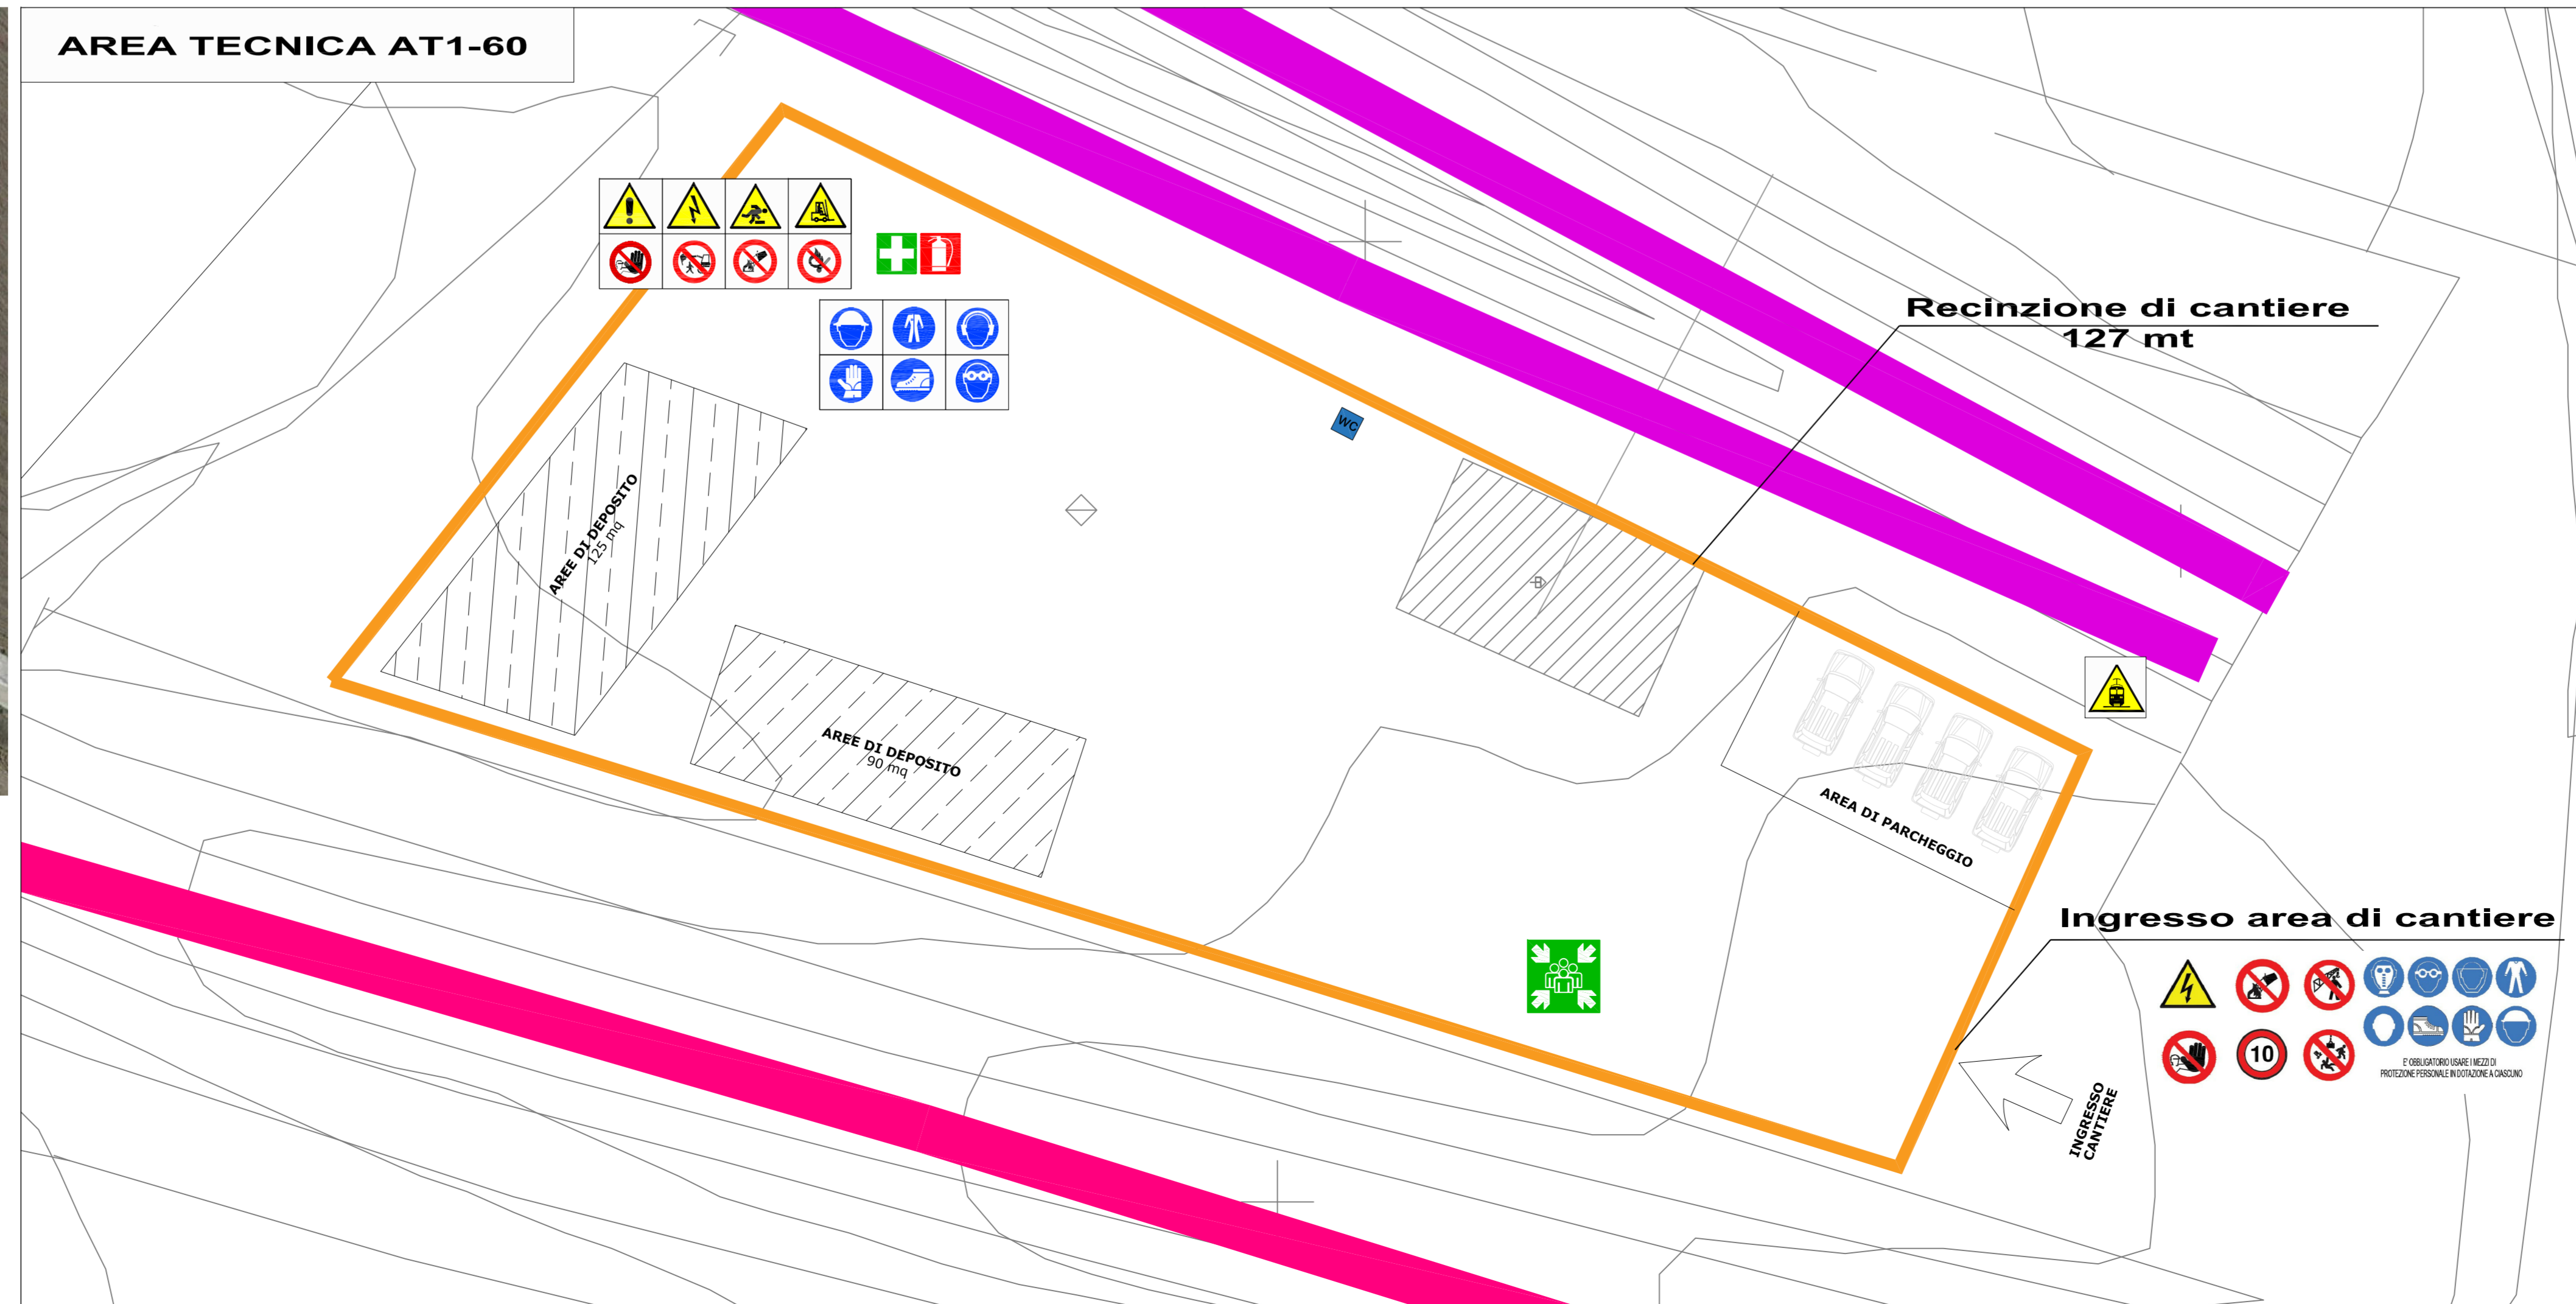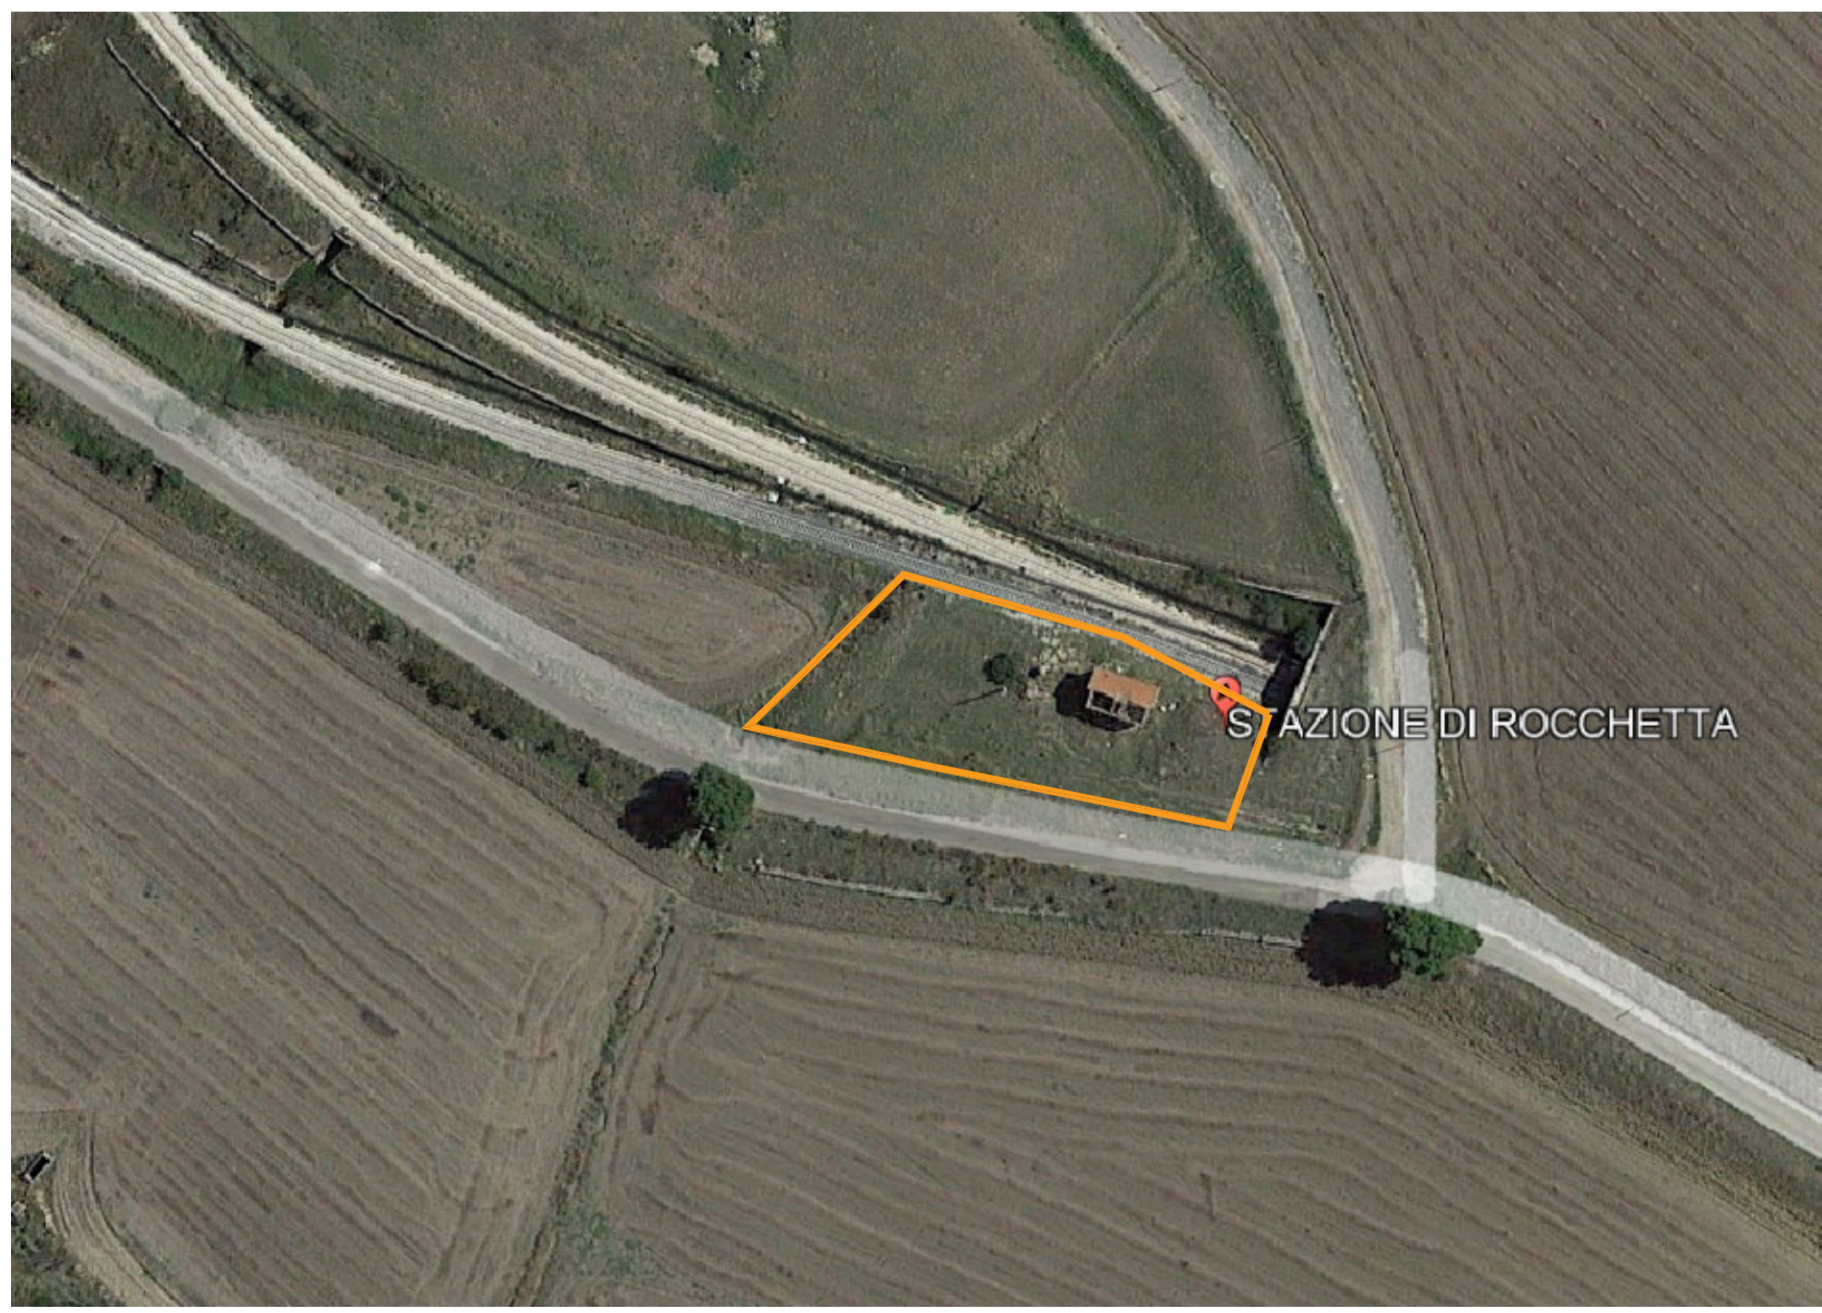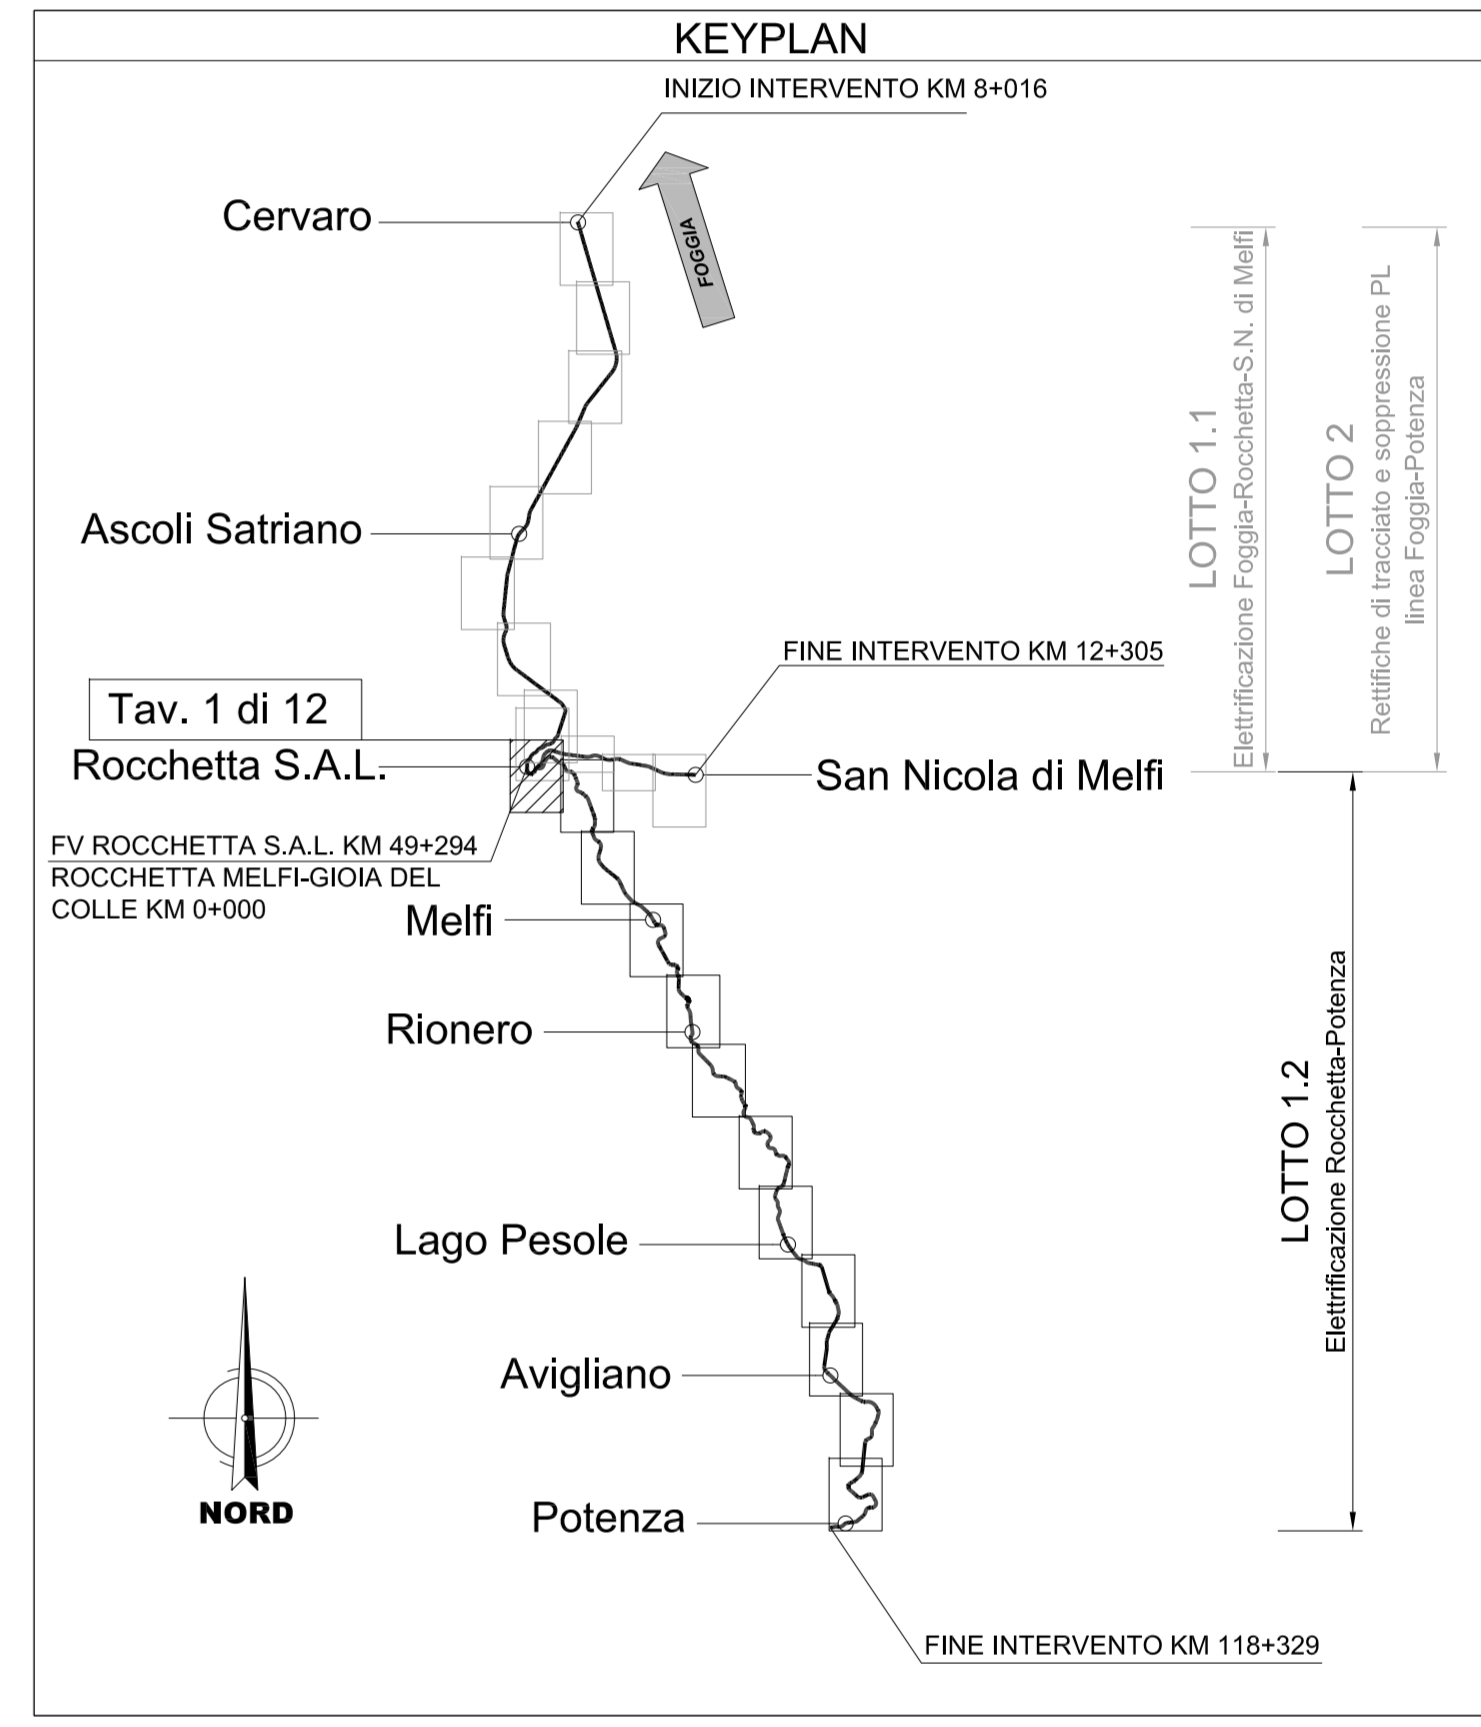

COMMITTENTE:			
DIREZIONE LAVORI:			
APPALTATORE:			
PROGETTAZIONE:			
PROGETTO ESECUTIVO			
<b>LINEA FOGGIA - POTENZA</b>			
<b>TRATTA ROCCHETTA - POTENZA</b>			
<b>Elettrificazione a 3 kVcc - LOTTO 1.2</b>			
<b>PIANO DI SICUREZZA E COORDINAMENTO - DLGS.81/08 E S.M.I.</b>			
Planimetria delle aree di cantiere e relativa viabilità di accesso - tav.1/11			
A. COORDINATORE PER LA PROGETTAZIONE		B. RESPONSABILE DEI LAVORI	
C. RESPONSABILE TECNICO		D. RESPONSABILE TECNICO	
