
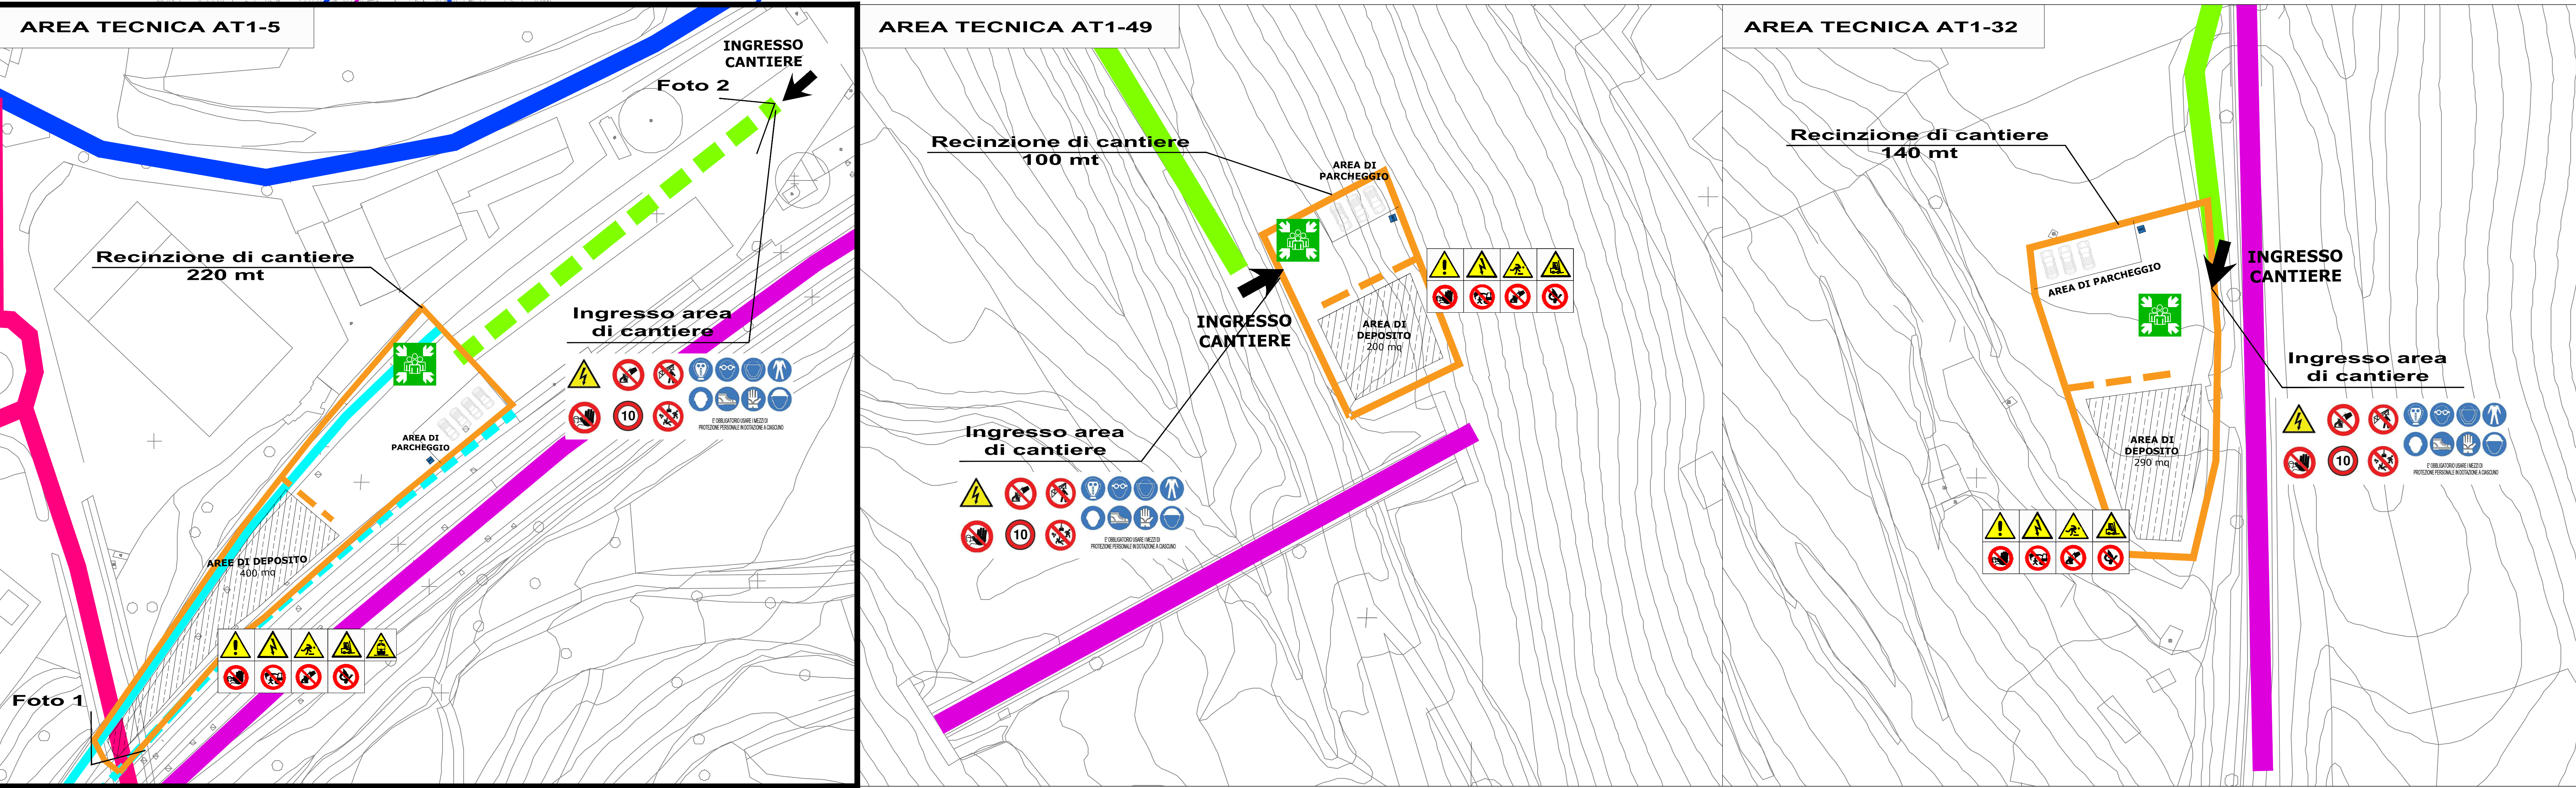



LEGENDA CARTELLONISTICA D.LGS 81 / 08 e s.m.i.			
	PERICOLO GENERALE		CARTELLI DI GRANDE FORMATO DATI DI CANTIERE
	CADUTA MATERIALI		CARTELLI DI GRANDE FORMATO NORME DI SICUREZZA
	TENSIONE ELETTRICA PERICOLOSA		CONTROLLI TRIMESTRALI DELLE FUNI
	PERICOLO DI MORTE		CASO DI PROTEZIONE OBBLIGATORIA
	CANONI SOFFIATI		PROTEZIONE OBBLIGATORIA DELL'IDENTITÀ
	MATERIE INFAMMABILI O ALTA TEMPERATURA		PROTEZIONE OBBLIGATORIA DEGLI OCCHI
	SOSTANZE NOCIVE IRRITANTI		QUANTI DI PROTEZIONE OBBLIGATORI
	SCHOCCHAMENTO DELLE MANI		PROTEZIONE OBBLIGATORIA DEL CORPO
	PERICOLO DI SCOPPIO		CAVALI DI SICUREZZA OBBLIGATORI
	CARRELLI DI MOVIMENTAZIONE		PROTEZIONE OBBLIGATORIA DELLE VIE RESPIRATORIE
	CADUTA DALL'ALTO		USO OBBLIGATORIO DELLA CINTURA DI SICUREZZA
	USCITA AUTOMATEE		DIVIETO DI AVVICINARSI ALLE PERSONE NON AUTORIZZATE
	PERICOLO BIOLOGICO		DIVIETO DI PASSARE E ROTARE NEL RAGGIO DI AZIONE DELL'AUTOMATICO
	VEICOLI SU ROTTA		VEICOLI FERMATI DI USARE FIANNE LIBERE
	TRASPORTO TIRINI		DIVIETO DI SPERIMETARE CON ACQUA
	ILMARE OLTRE ISEI (N)		DIVIETO DI RIMANDARE LE PROTEZIONI E I DISPOSITIVI DI SICUREZZA
	RISCHIO RIBALZAMENTO MEZZI DI LAVORO		DIVIETO DI INQUINARE
	PRONTO SOCCORSO		DIVIETO DI ACCESSO ALLE PERSONE NON AUTORIZZATE
	PERICOLO USCITA DI ENERGIA		DIVIETO DI PASSARE SOTTO I CANONI SOFFIATI
	PERICOLO DI EMERGENZA		DIVIETO DI ROTARE NEL RAGGIO DI AZIONE DELL'ESCAVATORE
	PIANTO DI RACCOLTA		ESTINTORE
			ESITANTE
			ESITANTE

CARTELLONISTICA STRADALE DI CANTIERE			
	CARTELLI STOP		PERICOLO RESTRINGIMENTO DI CORSIA
	MEZZI DI LAVORO IN AZIONE		SEMAFORO
	LAVORI IN CORSO		CARTELLI LIMITE DI VELOCITÀ
	PERICOLO RESTRINGIMENTO DI CORSIA		CARTELLI LIMITE DI VELOCITÀ

TIPOLOGICO RECINZIONI DI CANTIERE			
	Prospetto recinzione in rete elettrosaldata con sovrapposta rete in PVC		Prospetto recinzione in rete plastica stampata rinforzata con filo di acciaio inossidabile di piano. In sommità ad a crociera sostenuta da montanti in acciaio infissi nel terreno

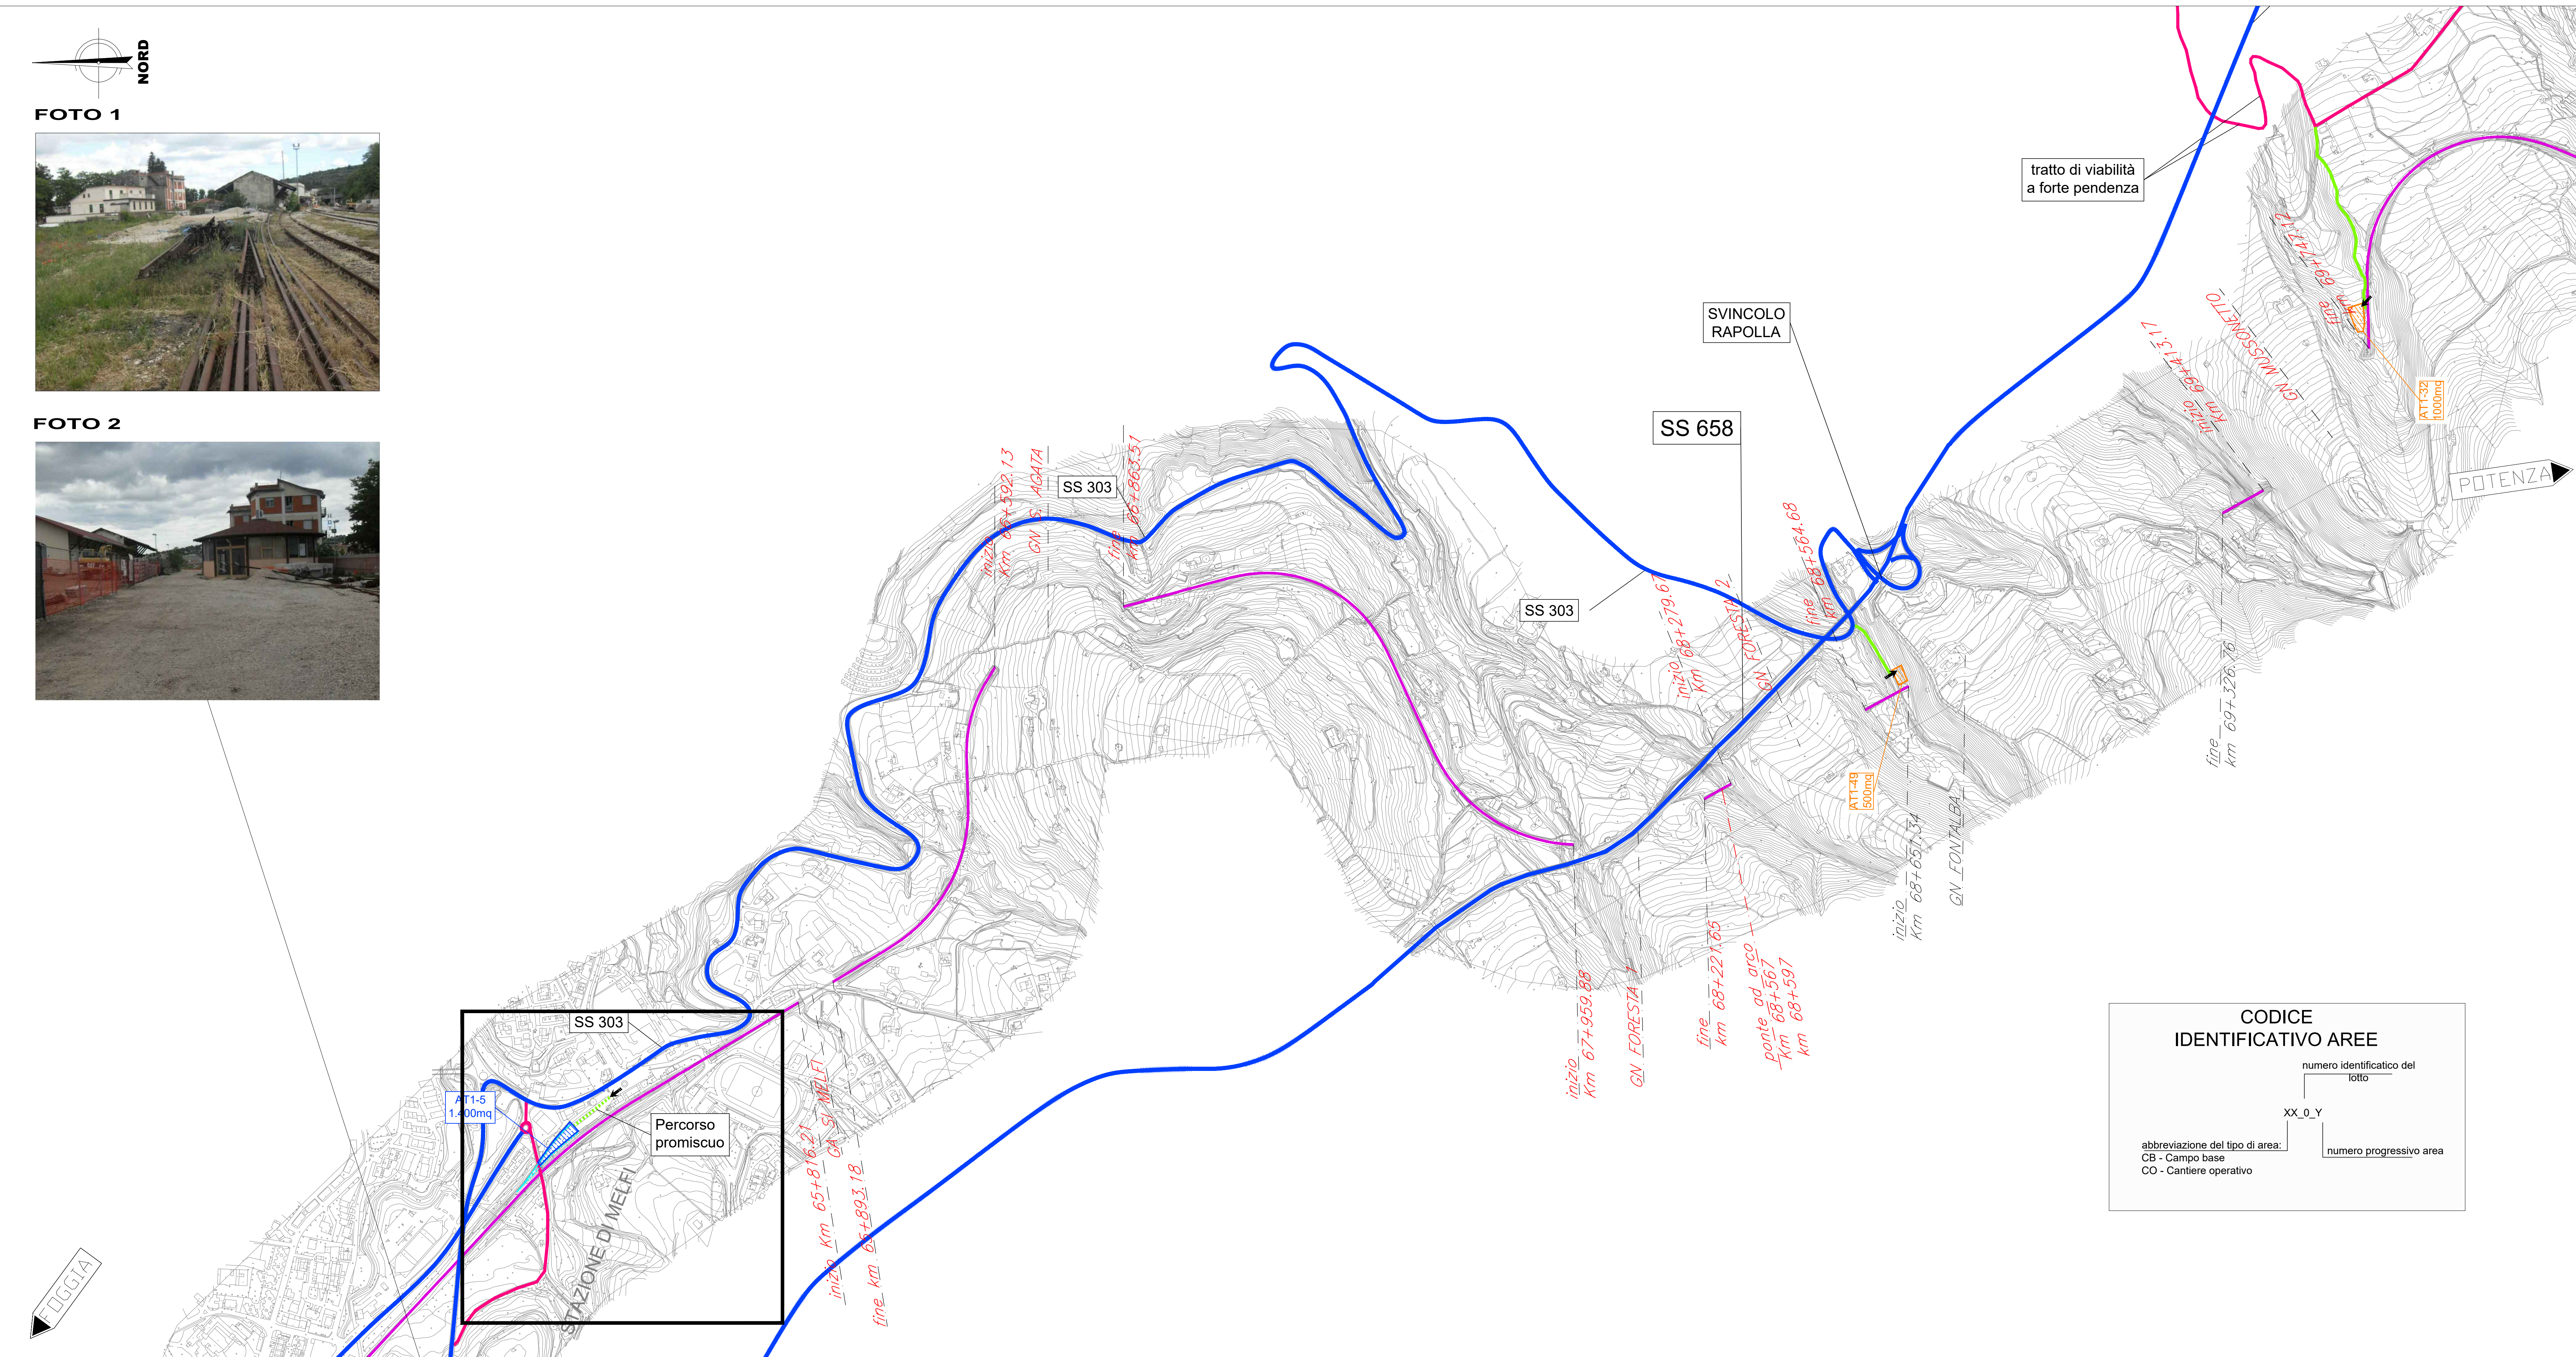

SINTESI DEGLI INTERVENTI DIVISI PER LOTTO	
Lotto	Descrizione
1	INTERVENTI IN GALLERIA: Interventi di adeguamento gallerie esistenti propedeutici all'elettificazione. INTERVENTI LUNGO LINEA: Elettificazione (posa blocchi e pali TE su rilevato e posa portali metallici su ponti); Posa cunicoli IS; SSE e Cabine TE
5	Lavori di SCMT
2	VIADOTTI IN MURATURA: Interventi di adeguamento e miglioramento viadotti esistenti. SOPPRESSIONE PL: Intervento di realizzazione dei nuovi cavalcavia. NUOVI TOMBINI: Realizzazione nuovi tombini per tratto in variante di tracciato e realizzazione nuove tombini per adeguamento strutturale (demolizione e ricostruzione) TOMBINI ESISTENTI: Intervento di adeguamento tombini esistenti per modifica armamento e velocità linea di tracciato.
4	SOPPRESSIONE PL: Intervento di realizzazione dei nuovi cavalcavia.

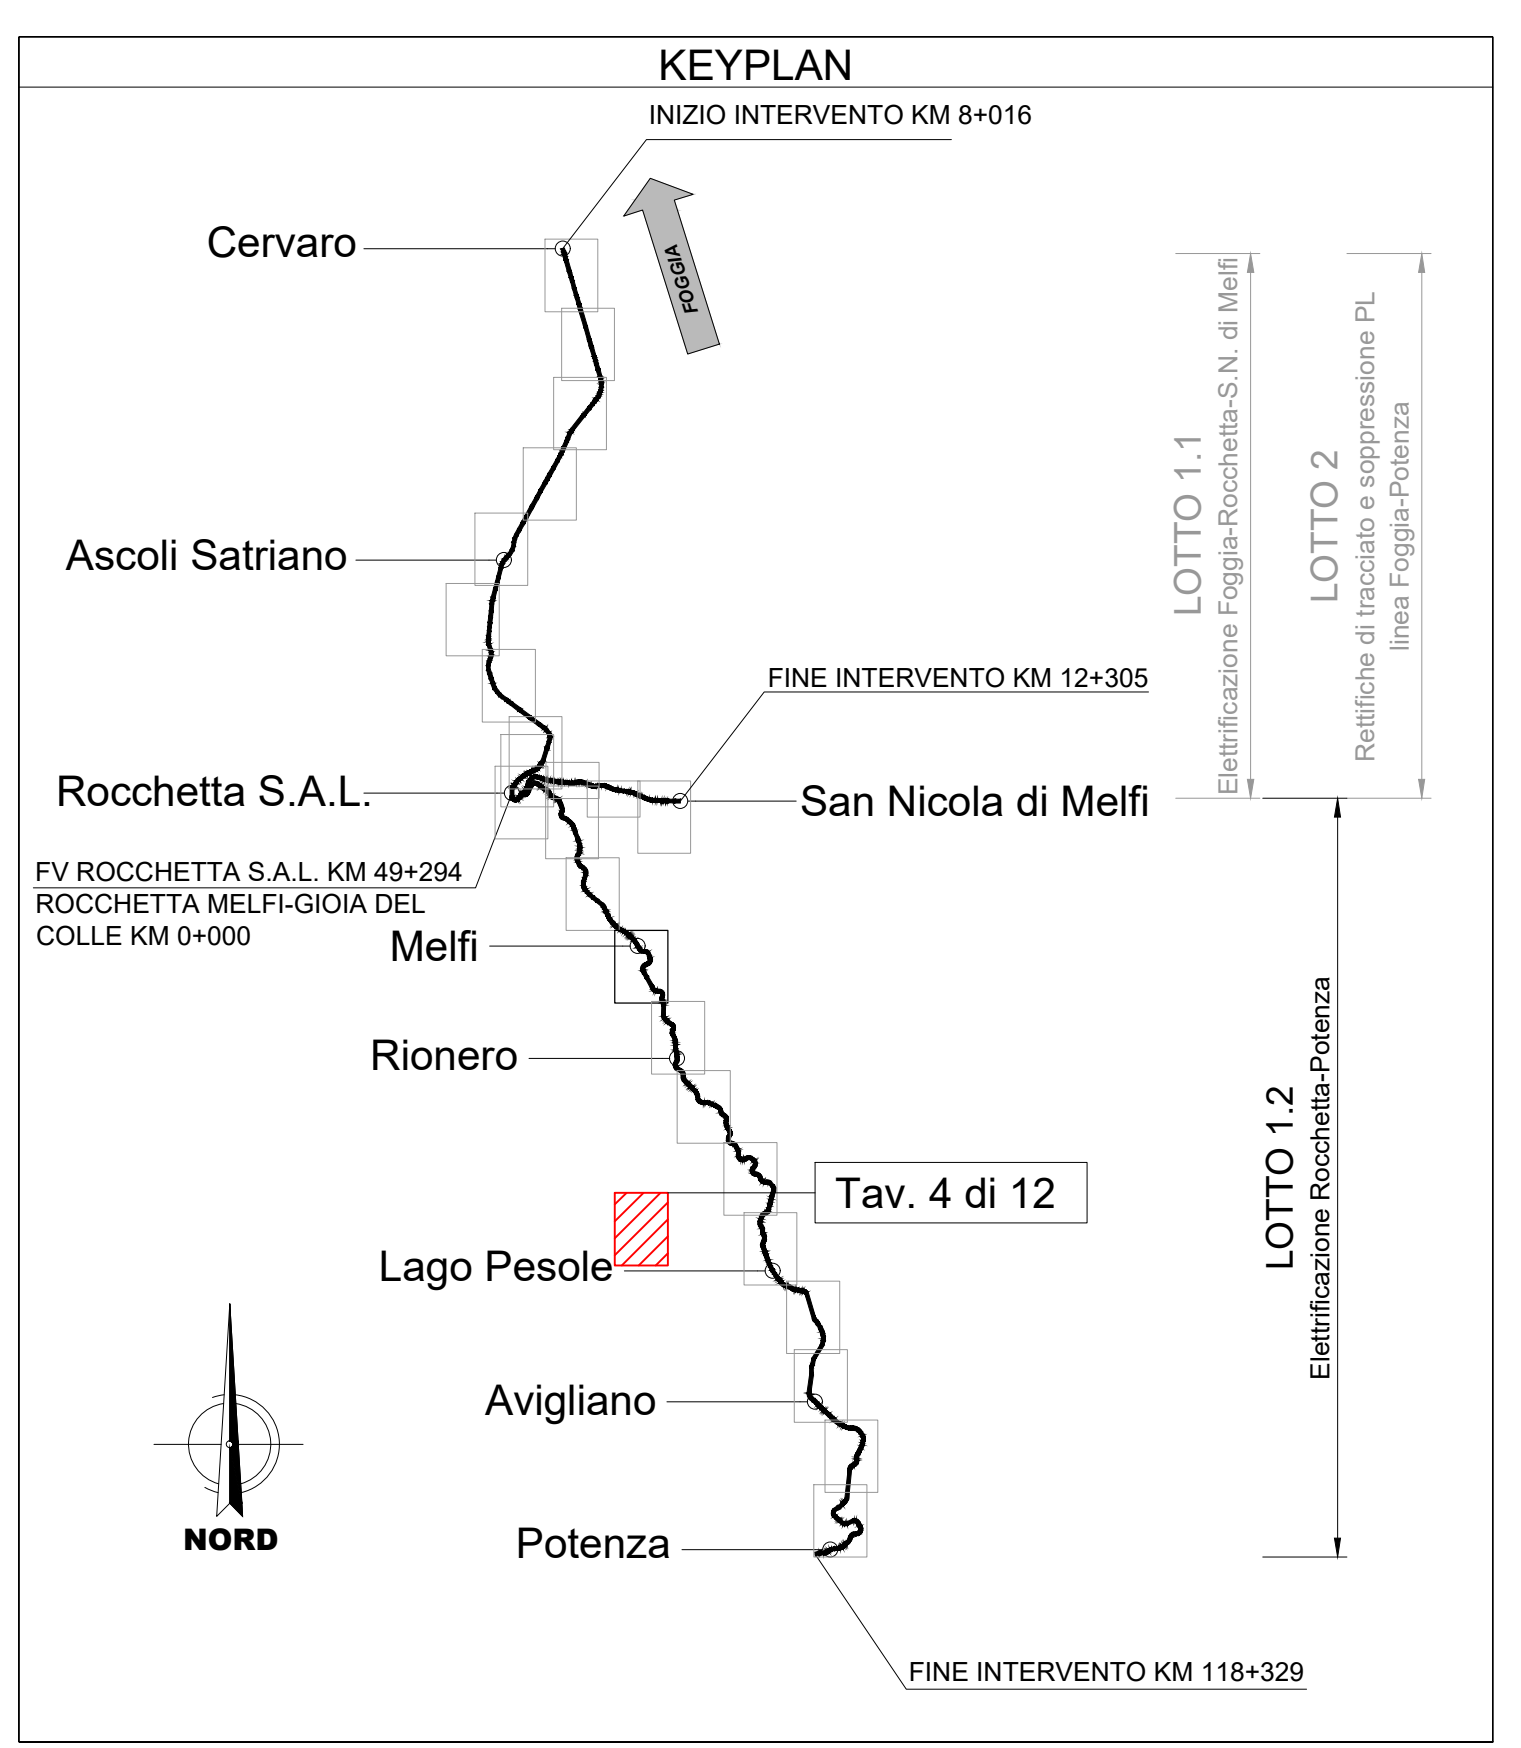

COMMITTENTE: **RFI** RETE FERROVIARIA ITALIANA GRUPPO FERROVIE DELLO STATO

DIREZIONE LAVORI: **ITALFERR** GRUPPO FERROVIE DELLO STATO

APPALTATORE: **GPF** **Ceprini** **Costruzioni Srl**

PROGETTAZIONE: **PROGER** **GPF**

PROGETTO ESECUTIVO
LINEA FOGGIA - POTENZA
TRATTA ROCCHETTA - POTENZA
Elettificazione a 3 kVcc - LOTTO 1.2
PIANO DI SICUREZZA E COORDINAMENTO - DLGS.81/08 E S.M.I.
Planimetria delle aree di cantiere e relativa viabilità di accesso - liv.4711

COMMESSA LOTTO FASE ENTE TIPO DOC. OPERA/DISCIPLINA PROGR. REV.

IA7Q	00	E	Z	PX	S	Z	0	0	2	0	0	4	A
------	----	---	---	----	---	---	---	---	---	---	---	---	---

Rev. Descrizione Data Verificato Data Approvato Data Autorizzato Data

A	Emissione a regola d'arte del P.S. e del P.C.	V. Serrano	15/09/2023	P. Serrano	15/09/2023	P. Serrano	15/09/2023	C. Lisci	15/09/2023
---	---	------------	------------	------------	------------	------------	------------	----------	------------

File: IA7Q00EZZPX20002004A.dwg in. Elab.