


LEGENDA CARTELLONISTICA D.LGS 81 / 08 e s.m.i.			
	PERICOLO GENERALE		CARTELLI DI GRANDE FORMATO DATI DI CANTIERE
	PERICOLO DI CADUTA MATERIALI		CARTELLI DI GRANDE FORMATO NORME DI SICUREZZA
	TENSIONE ELETTRICA PERICOLOSA		CONTROLLI TRIMESTRALI DELLE FUNI
	PERICOLO DI MORTE		CARICO DI PROTEZIONE OBBLIGATORIO
	CARICHI SOSPESI		PROTEZIONE OBBLIGATORIA DELL'LESTO
	MATERIE INFIAMMABILI O ALTA TEMPERATURA		PROTEZIONE OBBLIGATORIA DEGLI OCCHI
	SOSTANZE NOCIVE IRRITANTI		PROTEZIONE OBBLIGATORIA DEL VISIVO
	SCHIACCIAMENTO DELLE MANI		GUANTI DI PROTEZIONE OBBLIGATORI
	PERICOLO DI SCHEGGIE		PROTEZIONE OBBLIGATORIA DEL CORPO
	PERICOLO DI INCAMPIAMENTO		CALZATURE DI SICUREZZA OBBLIGATORIE
	CARTELLO DI MOVIMENTAZIONE		PROTEZIONE OBBLIGATORIA DELLE VIE RESPIRATORIE
	CADUTA DALL'ALTO		USO OBBLIGATORIO DELLA CINTURA DI SICUREZZA
	USCITA AUTOMEZZI		DIVIETO DI AVVICINARSI ALLE PERSONE NON AUTORIZZATE
	PERICOLO BIOLOGICO		DIVIETO DI PASSARE E SOSTARE NEL RAGGIO DI AZIONE DELL'AUTOMEZZO
	VEICOLI SU ROTAZIONE		VIETATO FUMARE O USARE FIAMME LIBERE
	TRAMBITO TREM		DIVIETO DI SPERIMETARE CON ACQUA
	RISCHIO ULTRA SIBS (A)		DIVIETO DI MANOVRE LE PROTEZIONI E I DISPOSITIVI DI SICUREZZA
	RISCHIO RIBALTIMENTO MEZZI DI LAVORO		DIVIETO DI INGIURARE
	PRONTO SOCCORSO		DIVIETO DI ACCESSO ALLE PERSONE NON AUTORIZZATE
	PERCORSO LUSCITA DI EMERGENZA		PERICOLO DI CADUTA MATERIALI
	PERCORSO DI EMERGENZA		PERICOLO DI CADUTA MATERIALI
	PIANTO DI RACCOLTA		PERICOLO DI CADUTA MATERIALI





CARTELLONISTICA STRADALE DI CANTIERE			
	CARTELLI STOP		PERICOLO RESTRINGIMENTO DI CORSIA
	MEZZI DI LAVORO IN AZIONE		SEMAFORO
	LAVORI IN CORSO		CARTELLI LIMITE DI VELOCITA'
	PERICOLO RESTRINGIMENTO DI CORSIA		CARTELLI LIMITE DI VELOCITA'

TIPOLOGICO RECINSIONI DI CANTIERE			
	Prospetto recinzione in rete elettrosaldata con sovrapposta rete in PVC		Prospetto recinzione in rete plastica stampata rinforzata con filo di acciaio zincato al piombo, in sovrapposta ad una crociera sostenuta da montanti in acciaio saldati nel terreno


Simbolo	Descrizione	Simbolo	Descrizione
	CB - Campo base		linea ferroviaria esistente
	CO - Cantiere operativo		autostrada
	AT - Area tecnica di stazione		viabilità principale
	AT - Area tecnica per opera		viabilità secondaria
	opere/interventi da realizzare		piste di cantiere/poderali esistenti da adeguare per le attività di cantiere
	tronchini ad uso cantiere		accesso area di cantiere
	Recinzione provvisoria in rete elettrosaldata		Recinzione provvisoria in rete estrusa in PVC
	opere/interventi a cura di altro appalto		

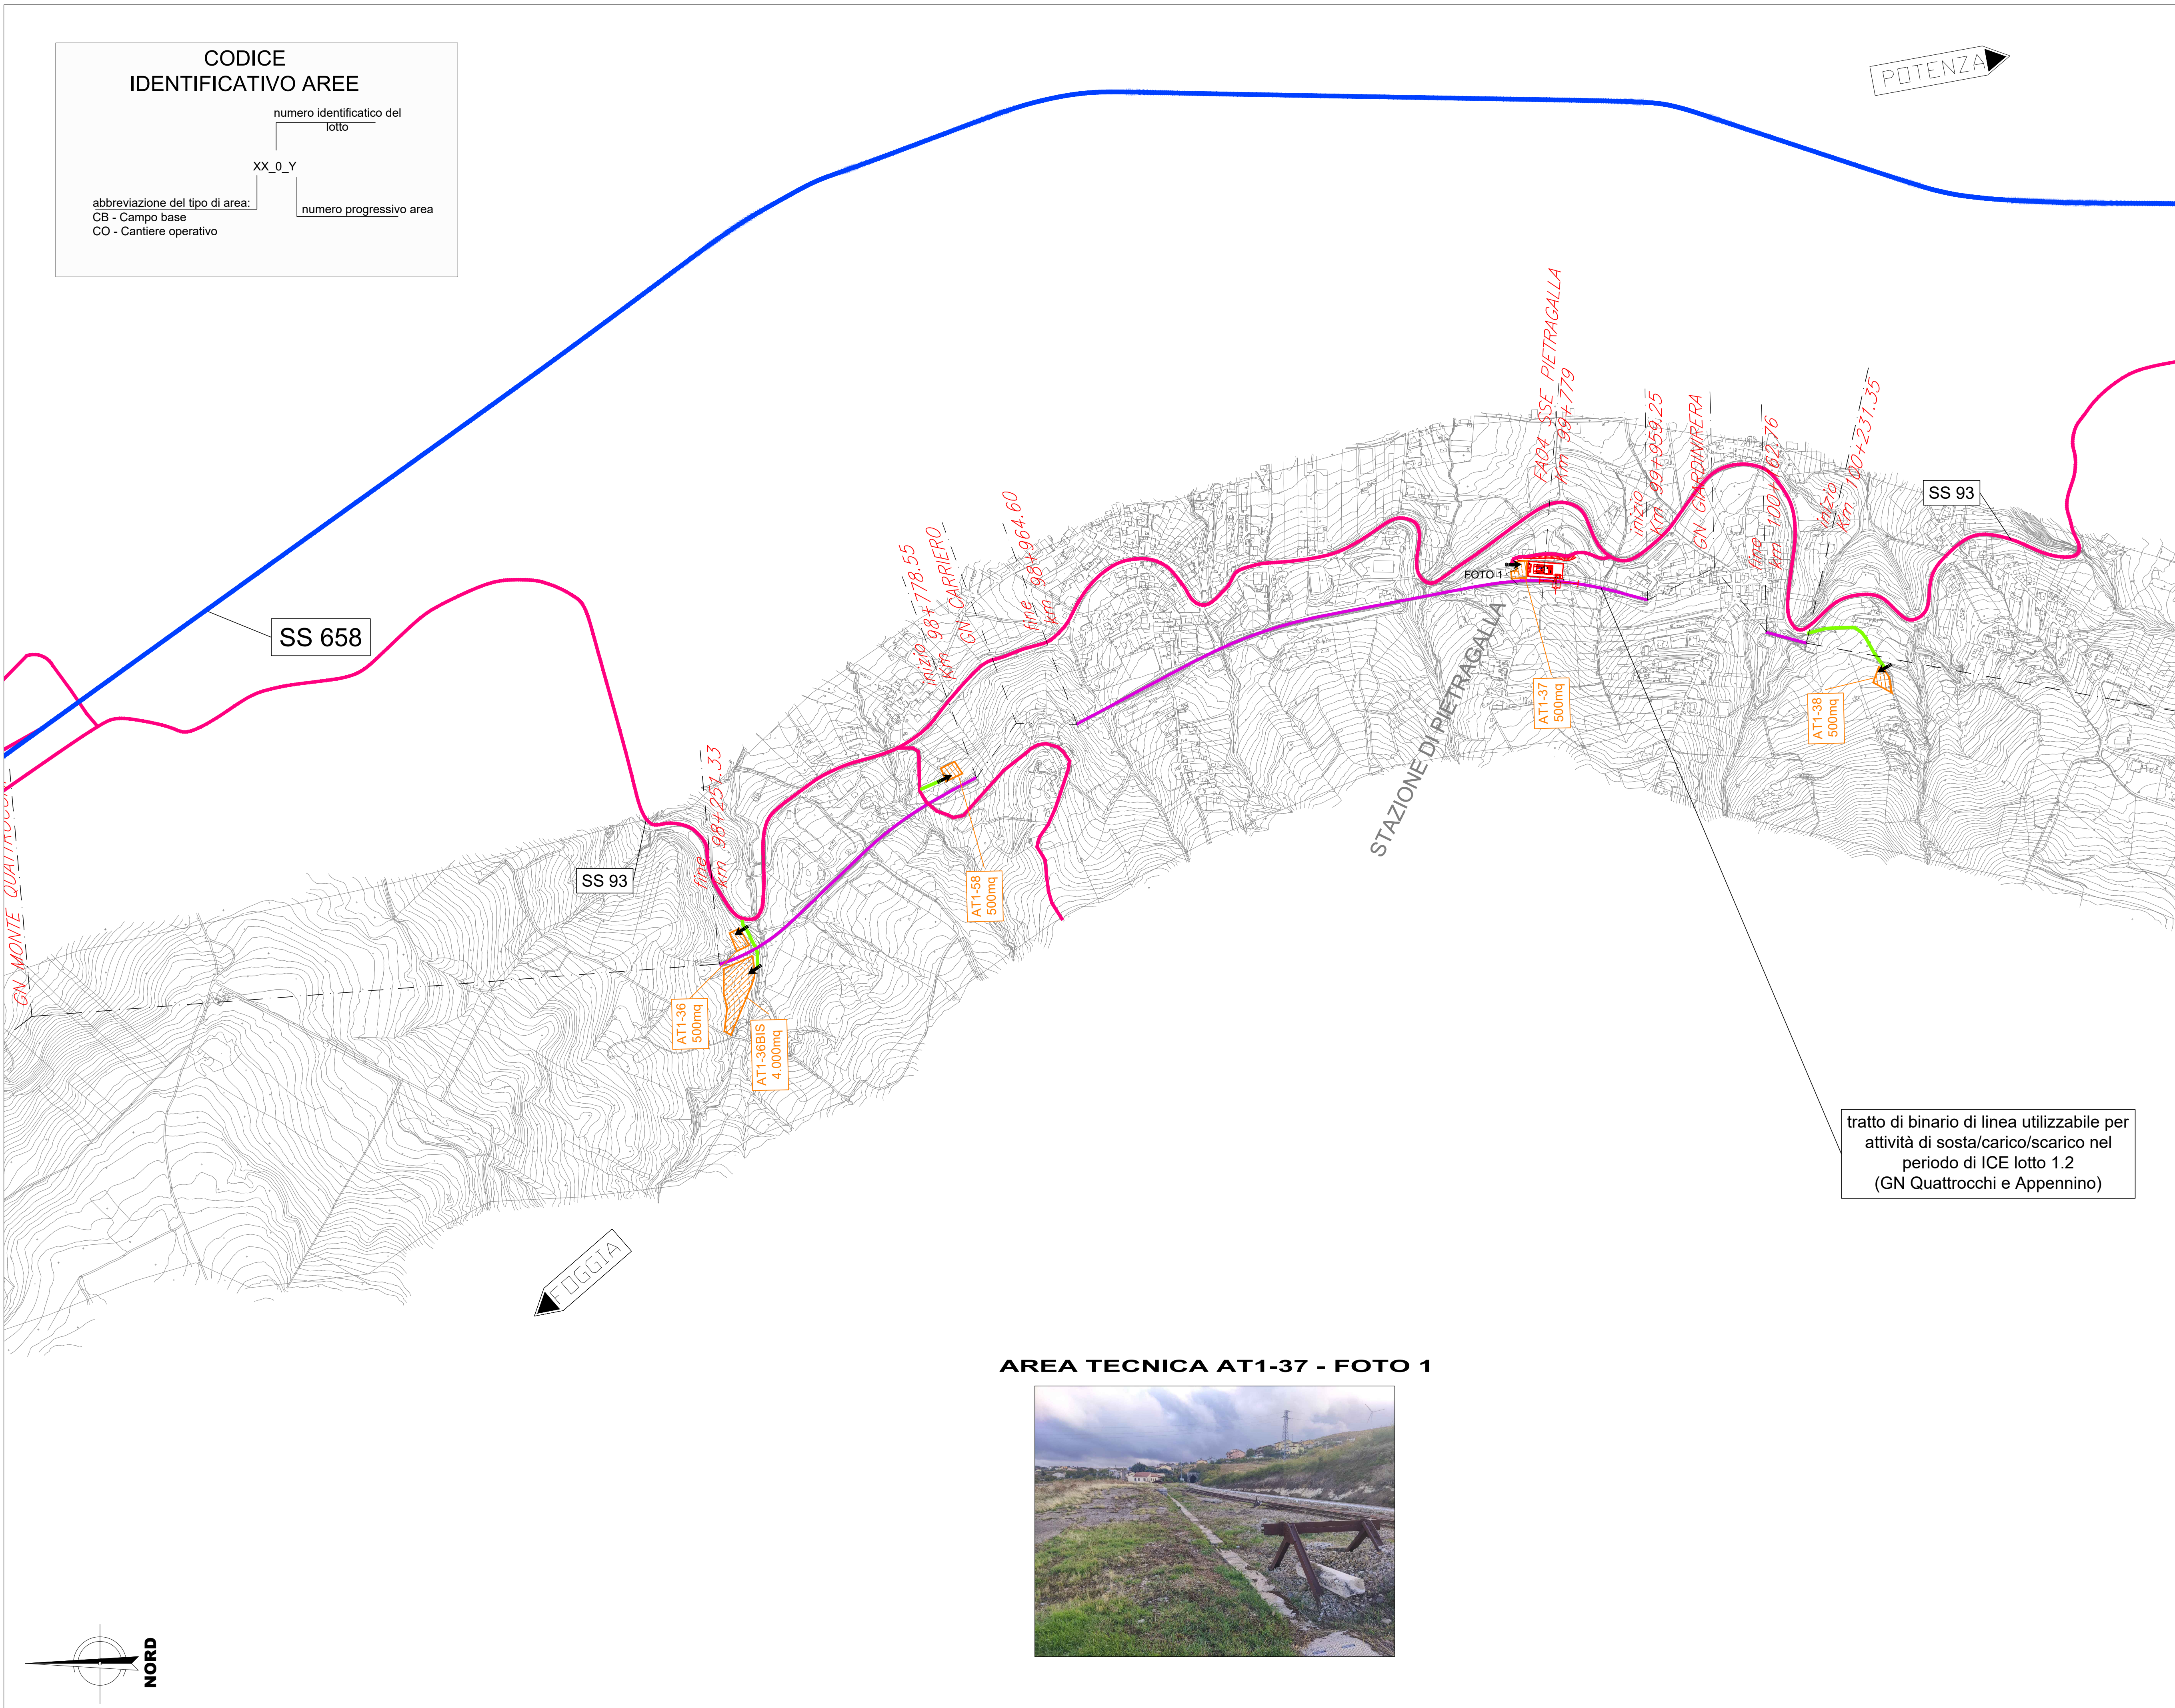

AREA TECNICA AT1-37 - FOTO 1

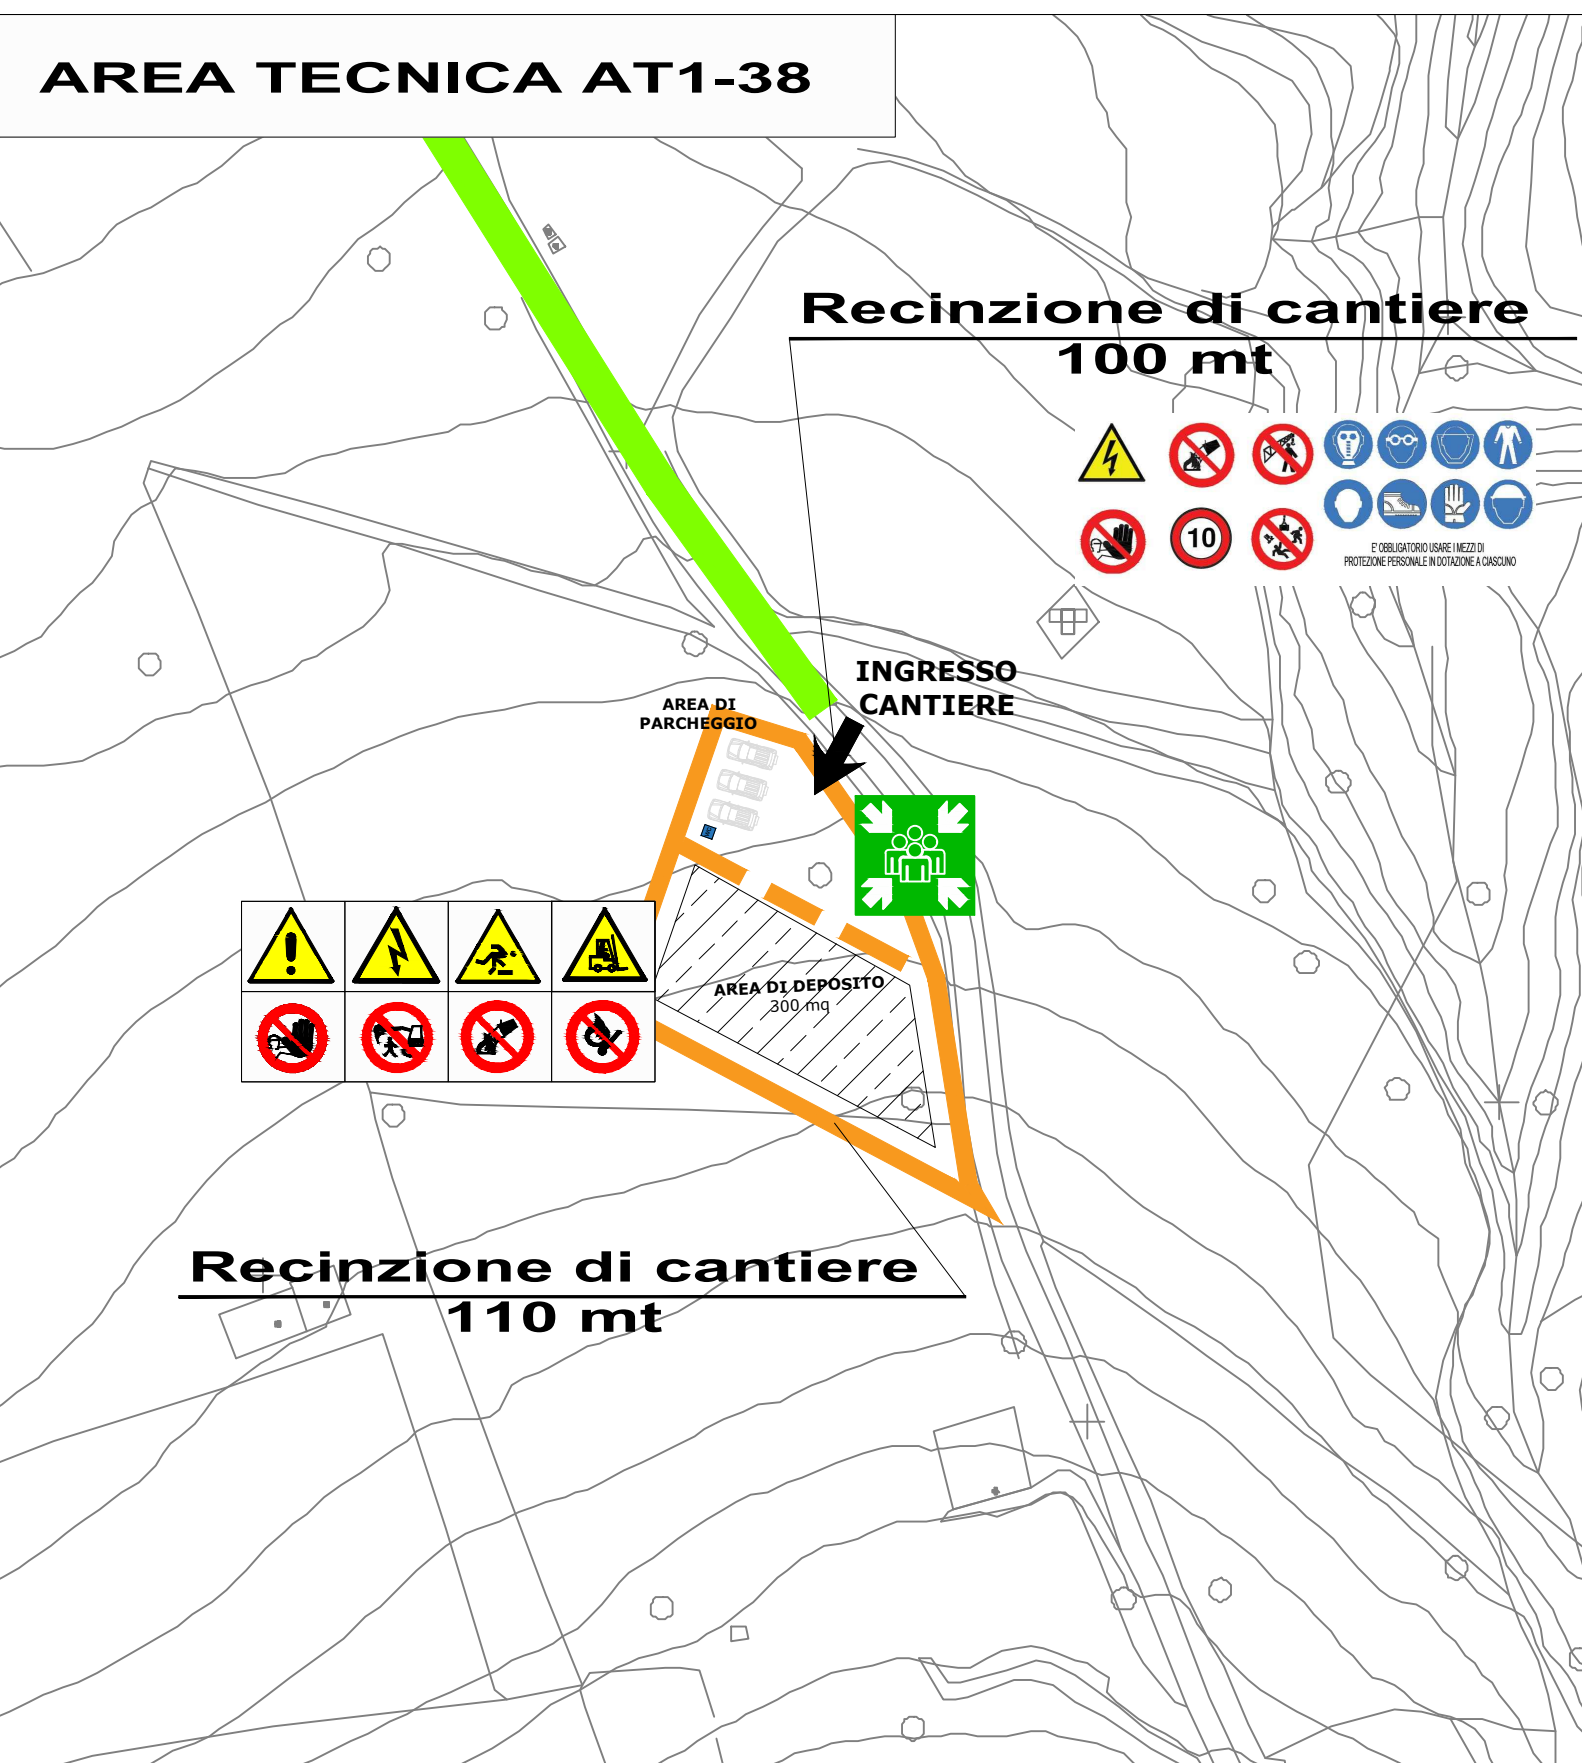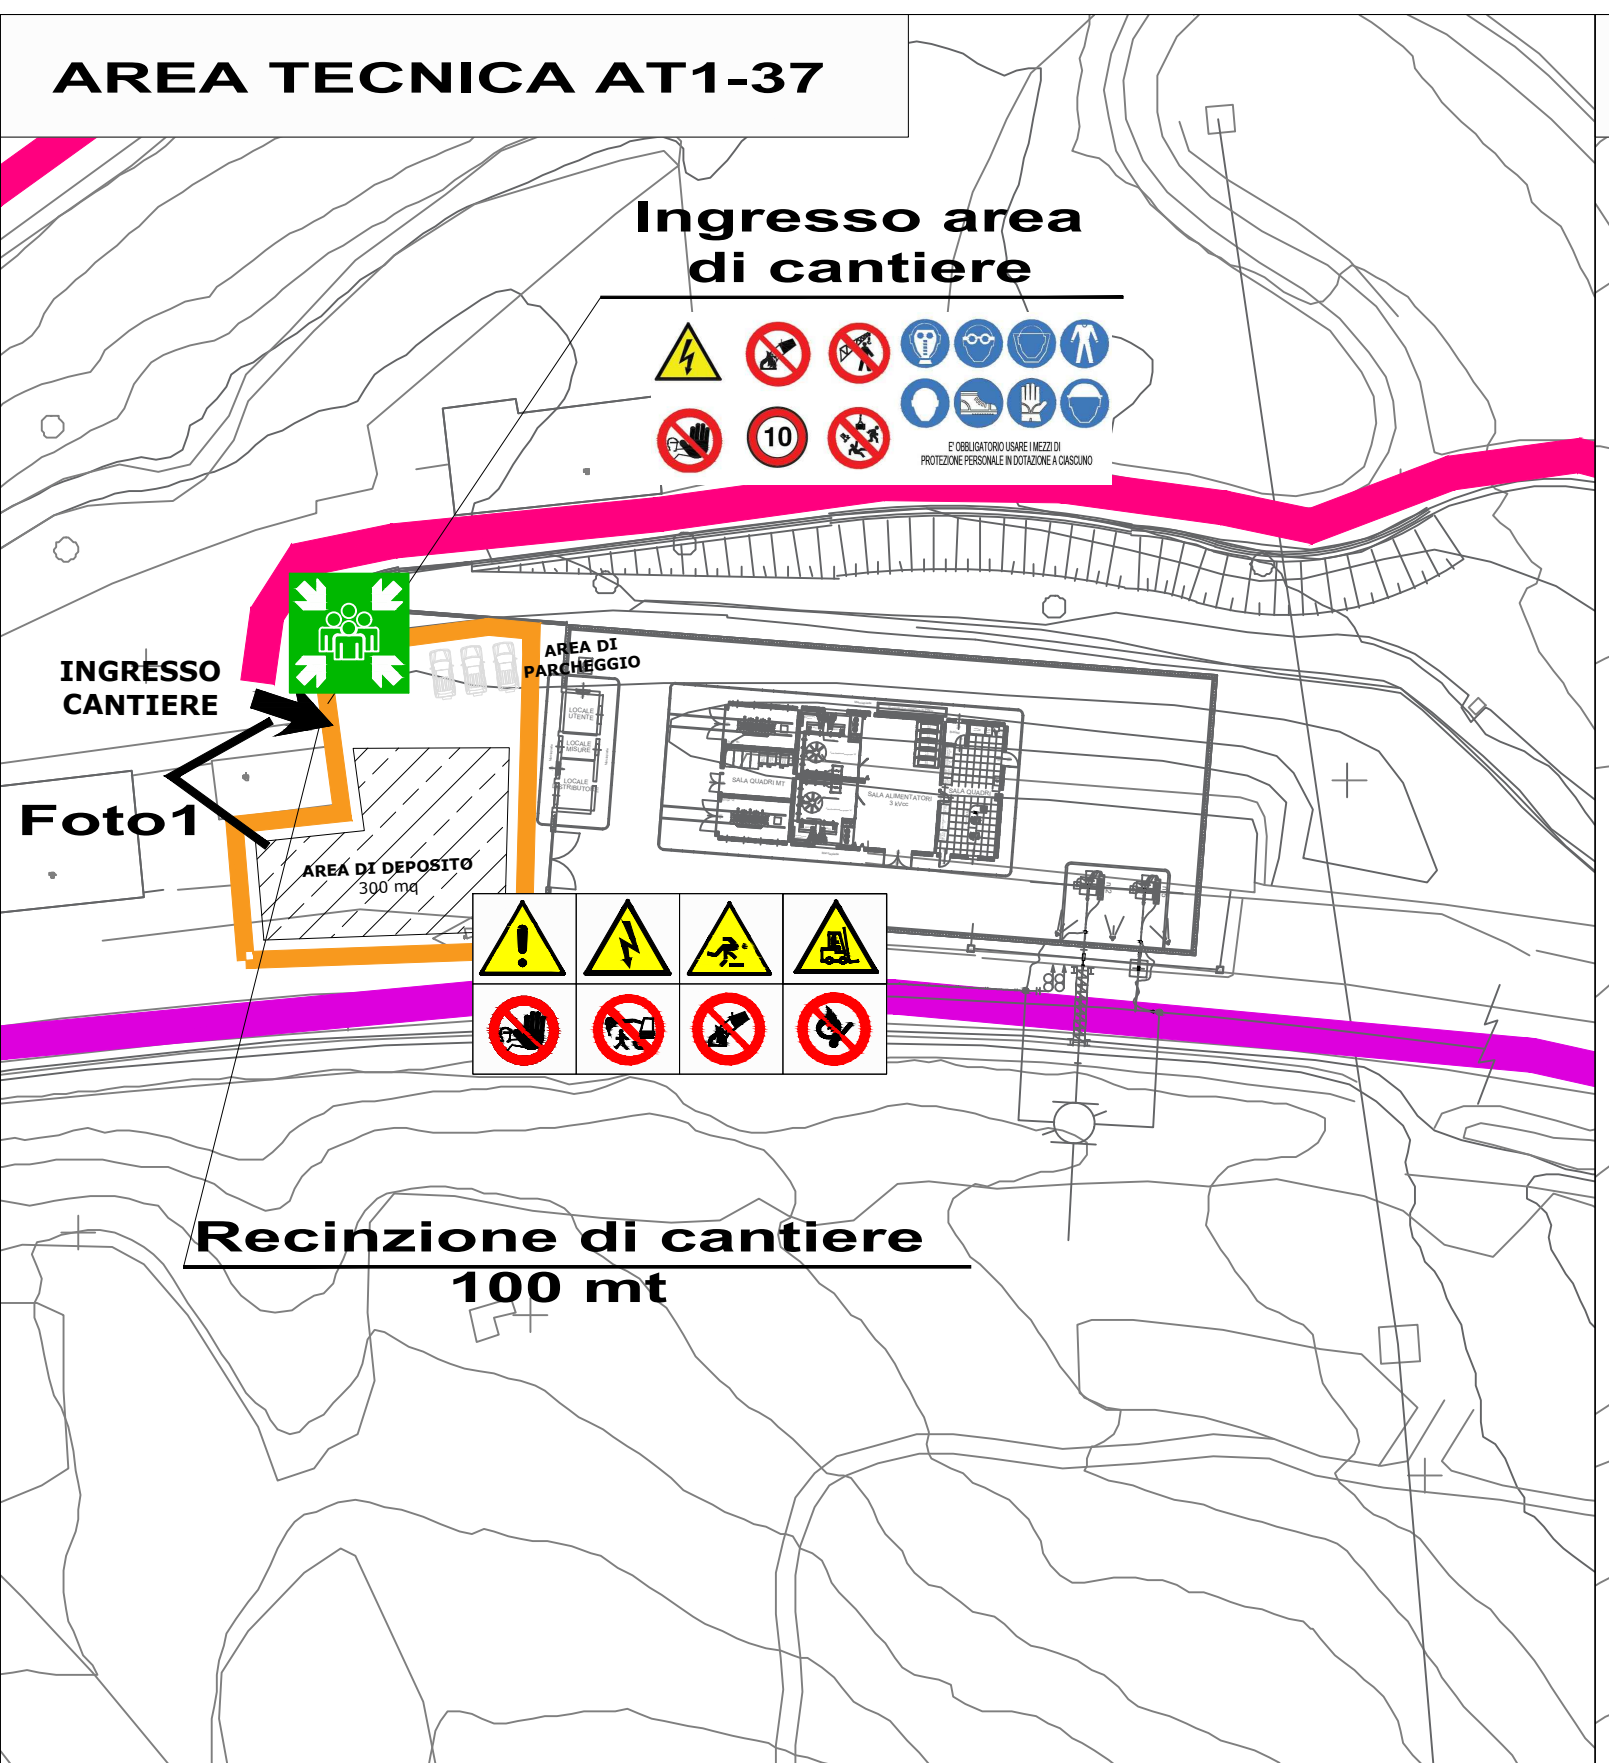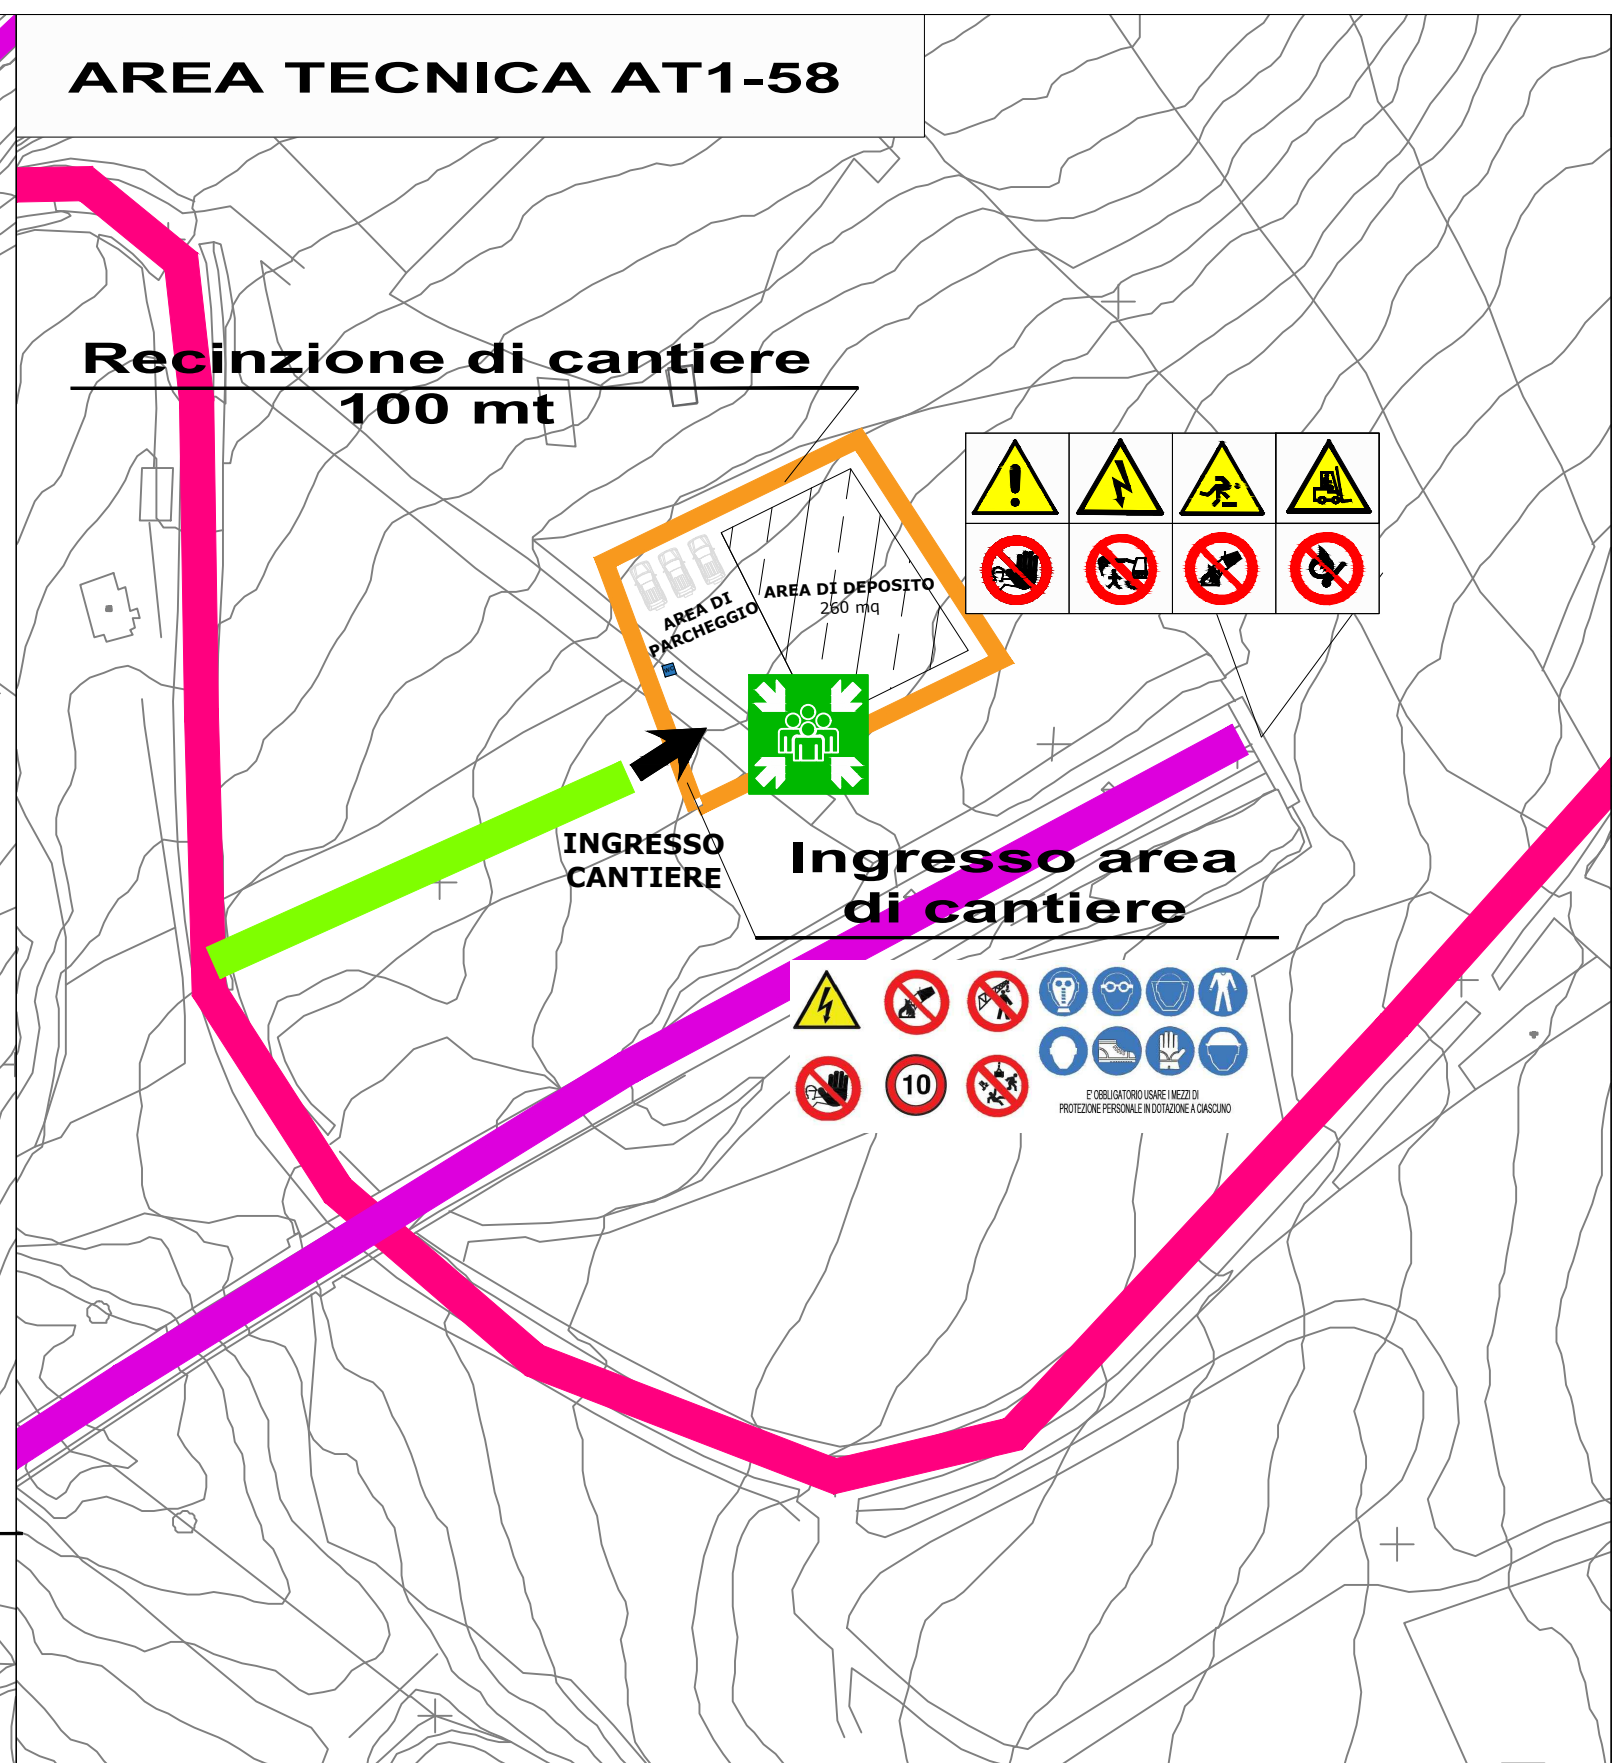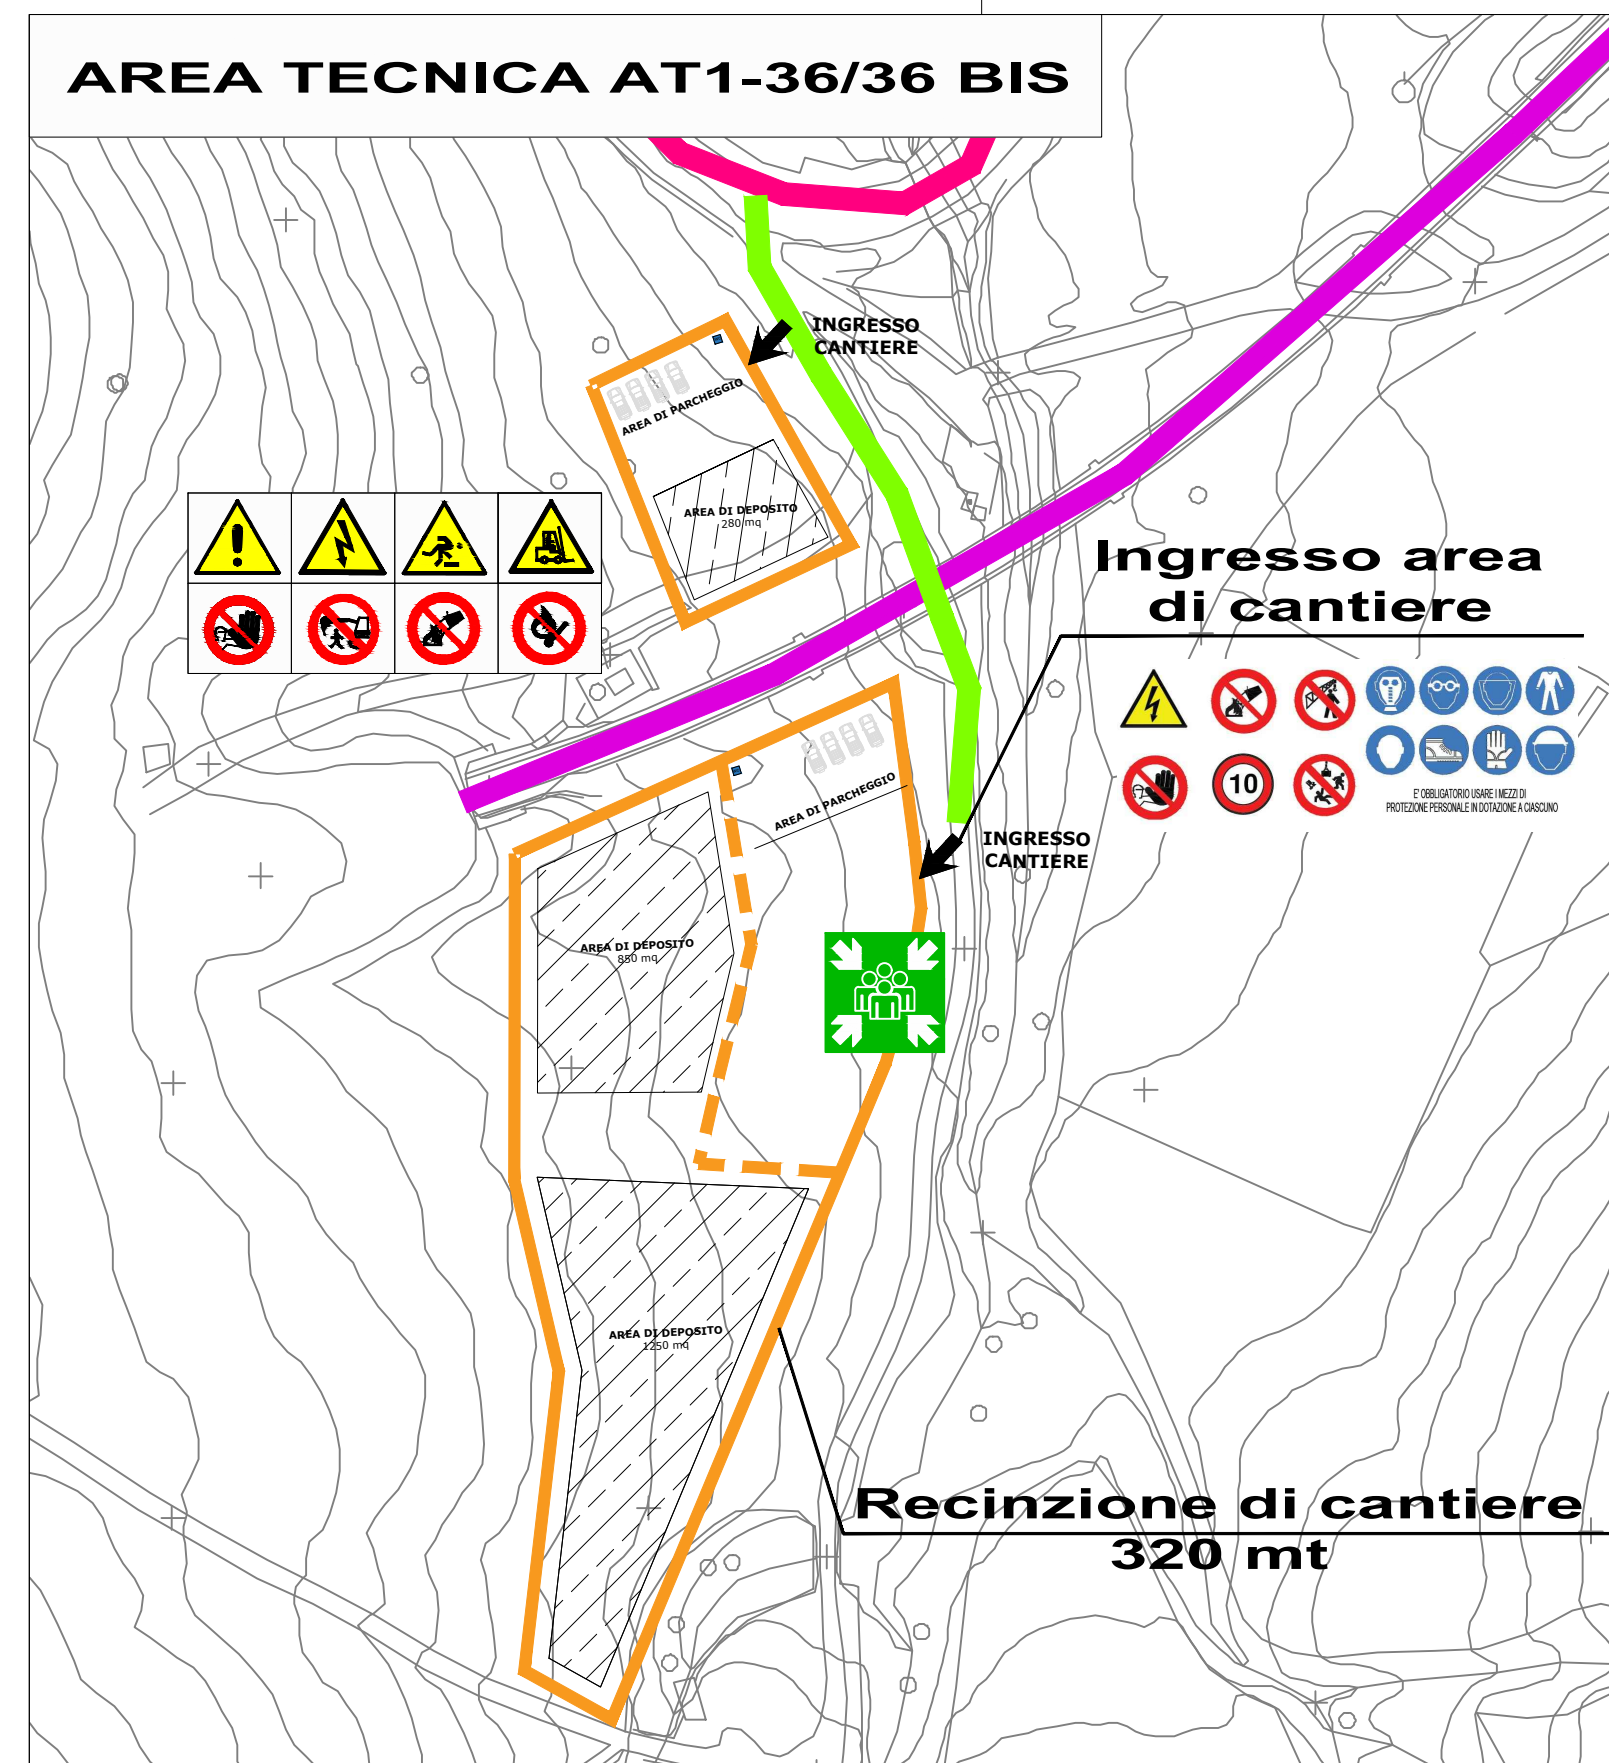

SINTESI DEGLI INTERVENTI DIVISI PER LOTTO	
Lotto	Descrizione
1	INTERVENTI IN GALLERIA: Interventi di adeguamento gallerie esistenti propedeutici all'elettrificazione. INTERVENTI LUNGO LINEA: Elettrificazione (posa blocchi e pali TE su rilevato e posa portali metallici su ponti); Posa cunicoli IS. SSE e Cabine TE
5	Lavori di SCMT
2	VIADOTTI IN MURATURA: Interventi di adeguamento e miglioramento viadotti esistenti. SOPPRESSIONE PL: Intervento di realizzazione dei nuovi cavalcaferrovia. NUOVI TOMBINI: Realizzazione nuovi tombini per tratto in variante di tracciato e realizzazione nuove tombini per adeguamento strutturale (demolizione e ricostruzione) TOMBINI ESISTENTI: Intervento di adeguamento tombini esistenti per modifica armamento e velocità linea di tracciato.
4	SOPPRESSIONE PL: Intervento di realizzazione dei nuovi cavalcaferrovia.

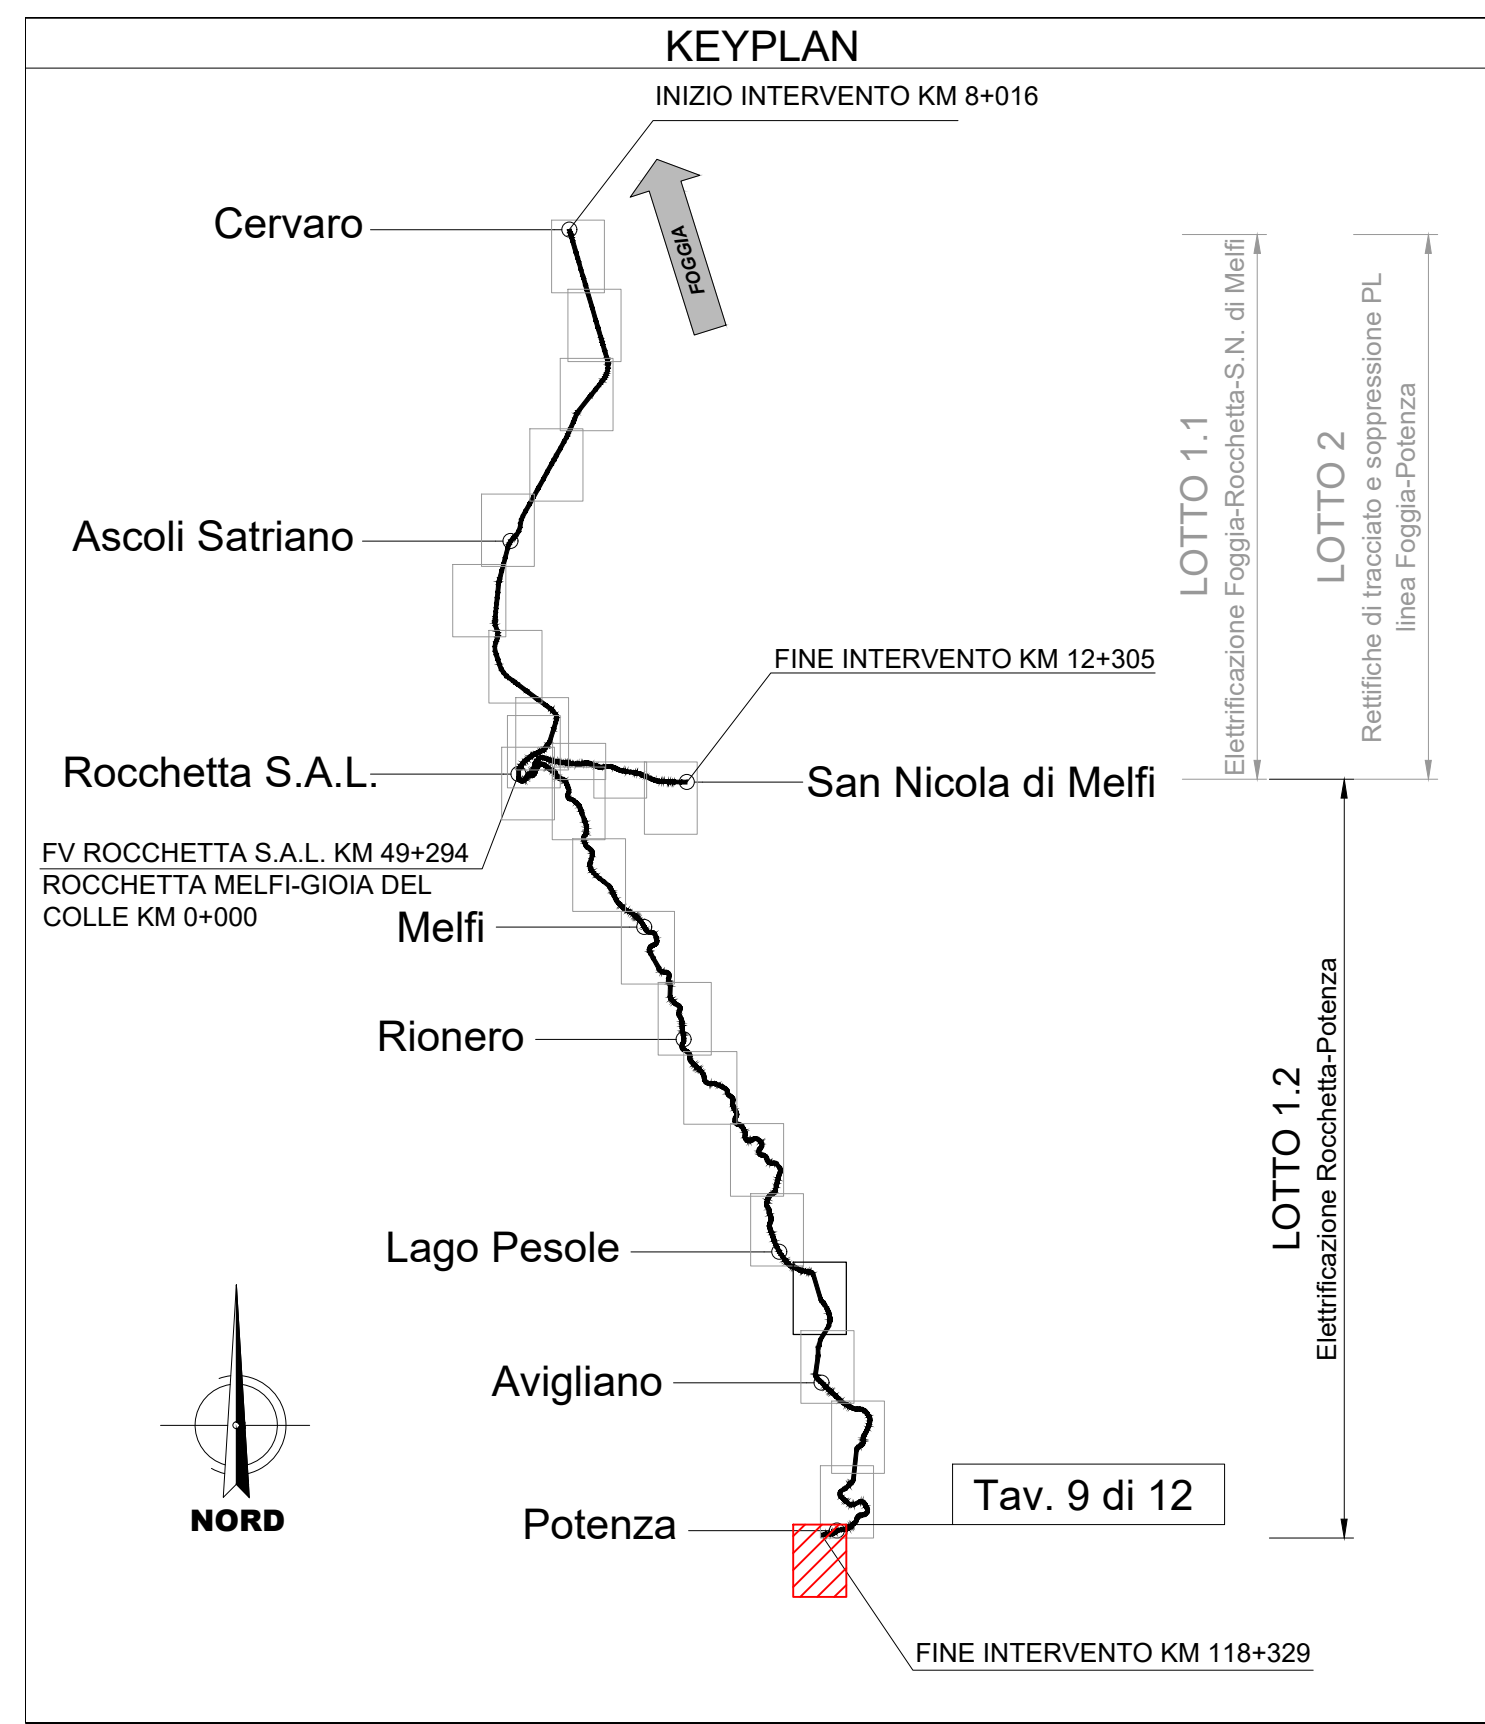

COMMITTENTE:

DIREZIONE LAVORI:

APPALTATORE:

PROGETTAZIONE:

PROGETTO ESECUTIVO:

**LINEA FOGGIA - POTENZA
TRATTA ROCCHETTA - POTENZA**

Elettrificazione a 3 kVcc - LOTTO 1.2

PIANO DI SICUREZZA E COORDINAMENTO - DLGS.81/08 E S.M.I.

Planimetria delle aree di cantiere e relativa viabilità di accesso - tav.8/11

COORDINATORE PER LA PROIEZIONE		RESPONSABILE CANTIERE		DIRETTORE TECNICO		SCALA:
Ing. Valerio Sanna		Ing. Daniela Francotorti		Ing. Micheli de Leo		-

Rev.	Descrizione	Redatto	Data	Verificato	Data	Approvato	Data	Autorizzato Data
A	Emesso e seguito da REV	15/08/2023	15/08/2023	15/08/2023	15/08/2023	15/08/2023	15/08/2023	15/08/2023

File: IA7Q00EZZPXZ0002008A.dwg n. Elab.: