
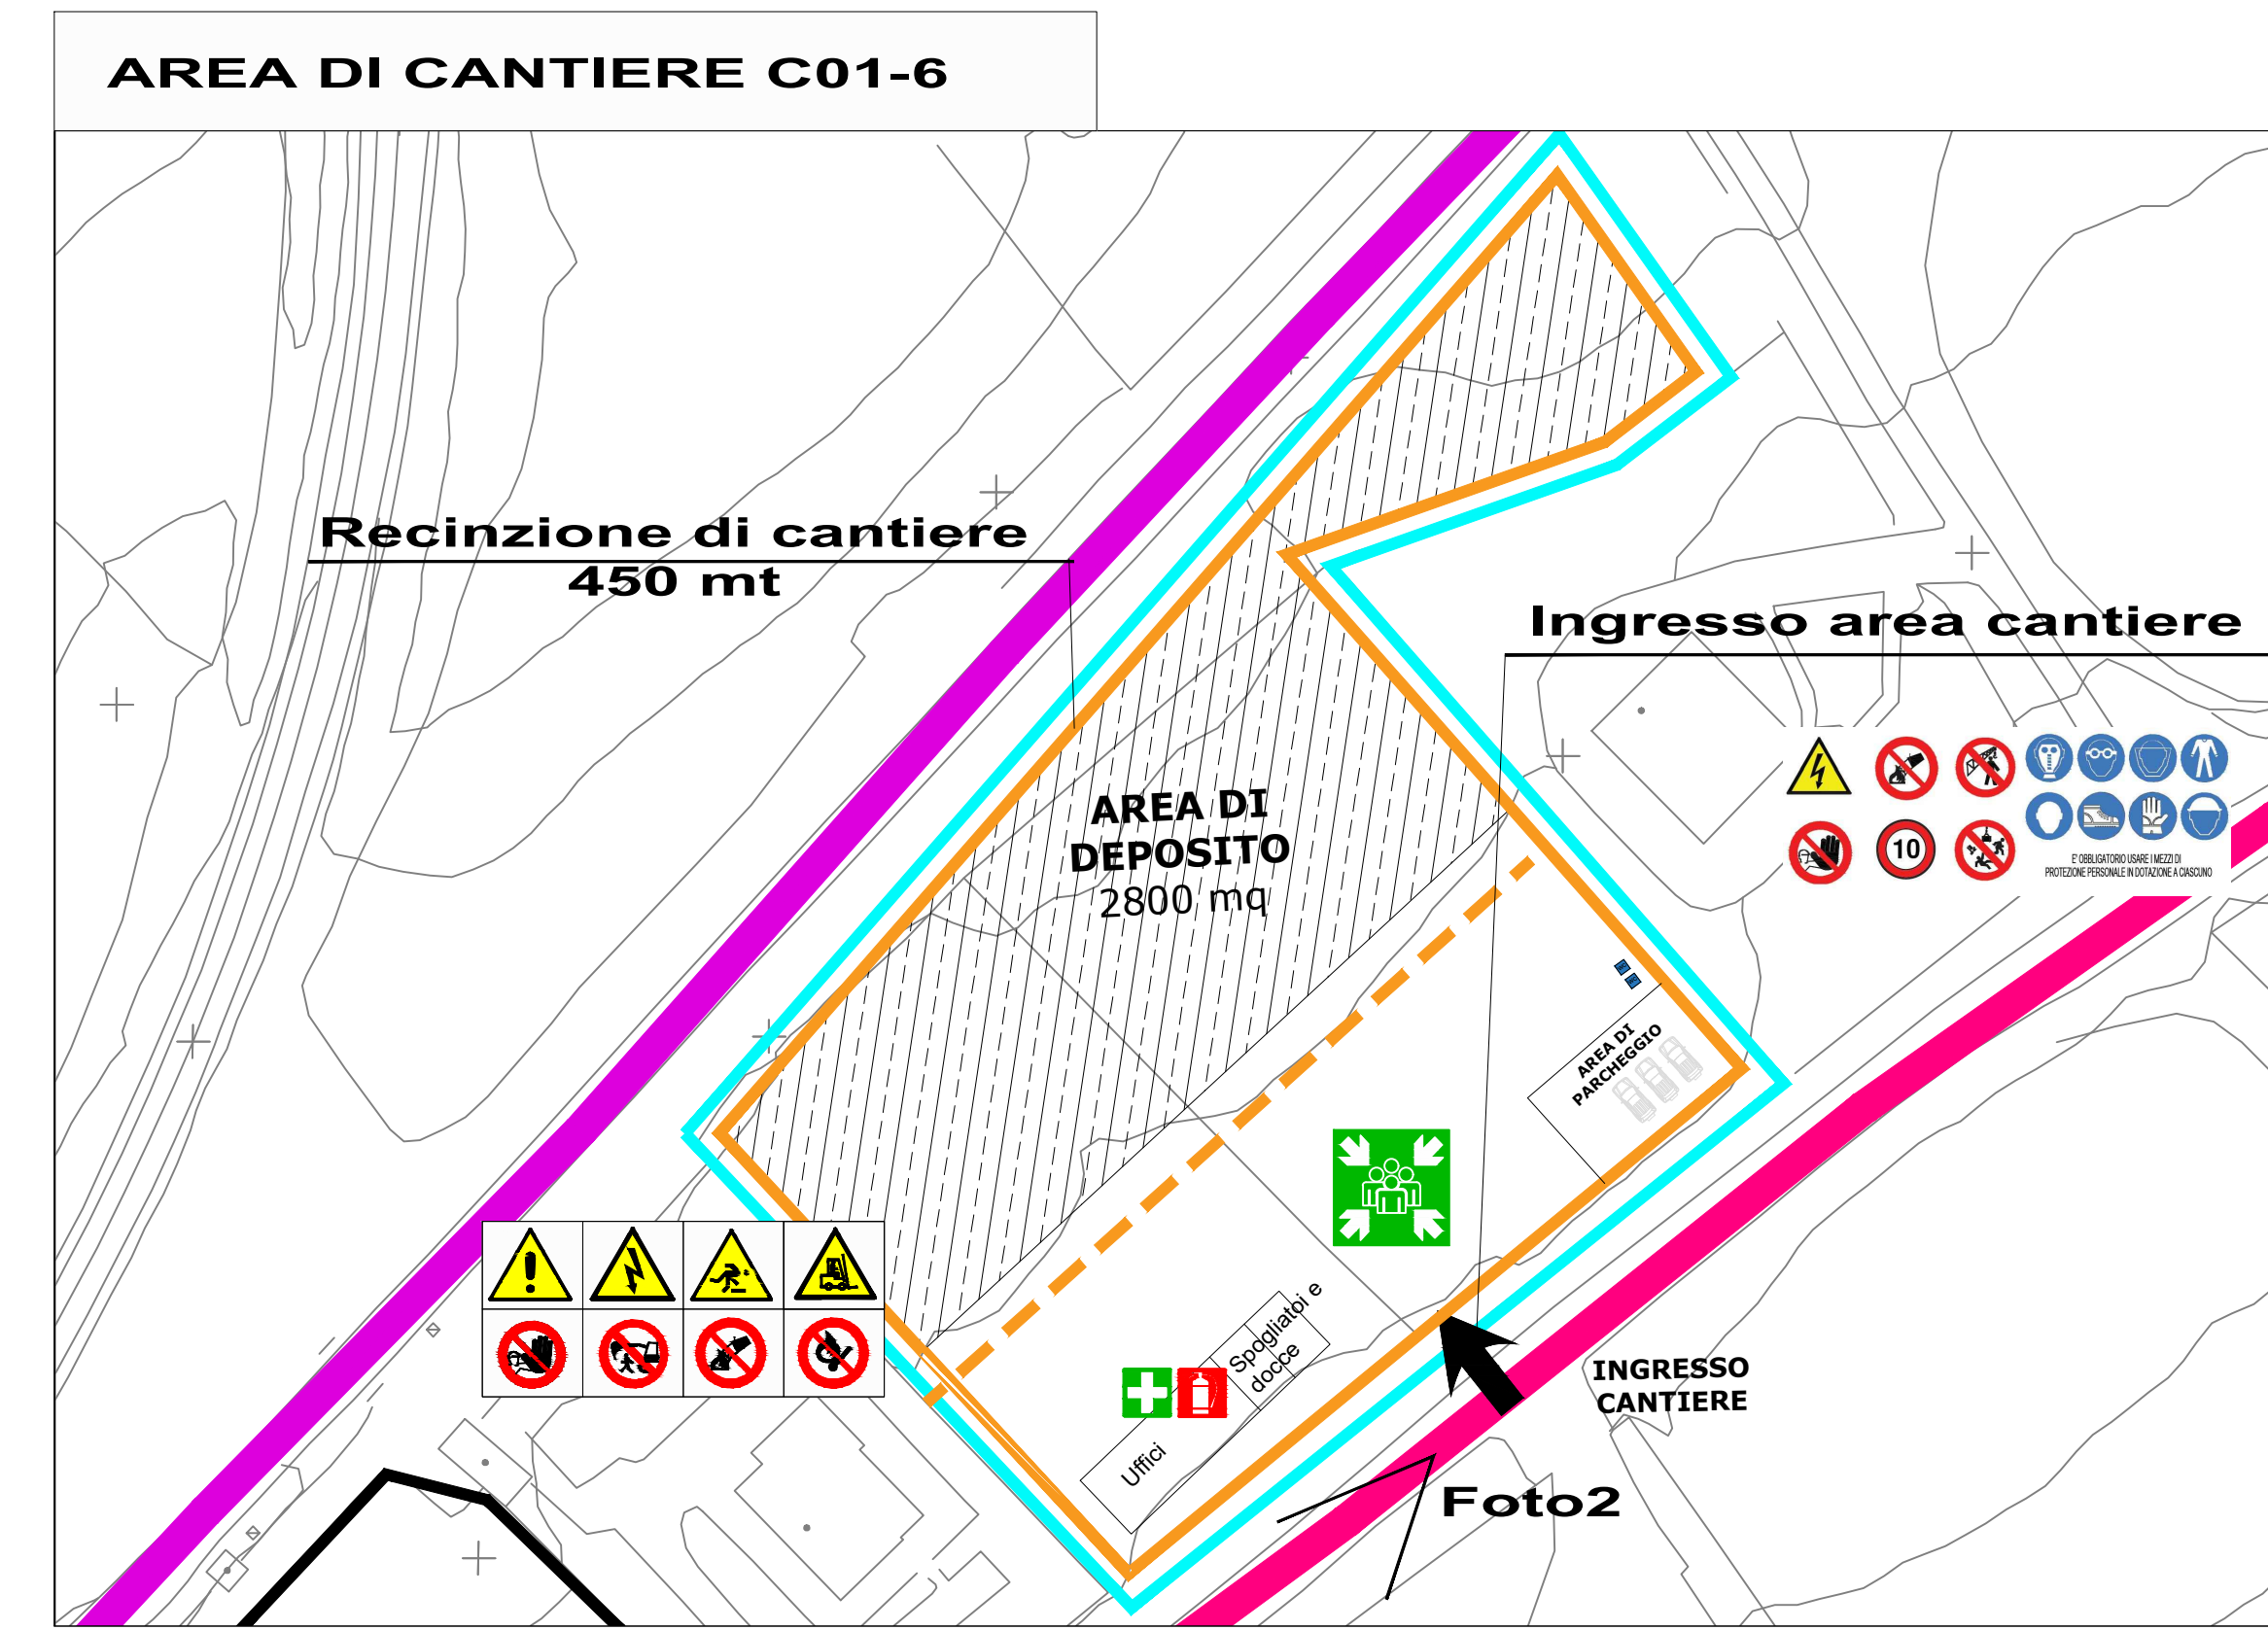
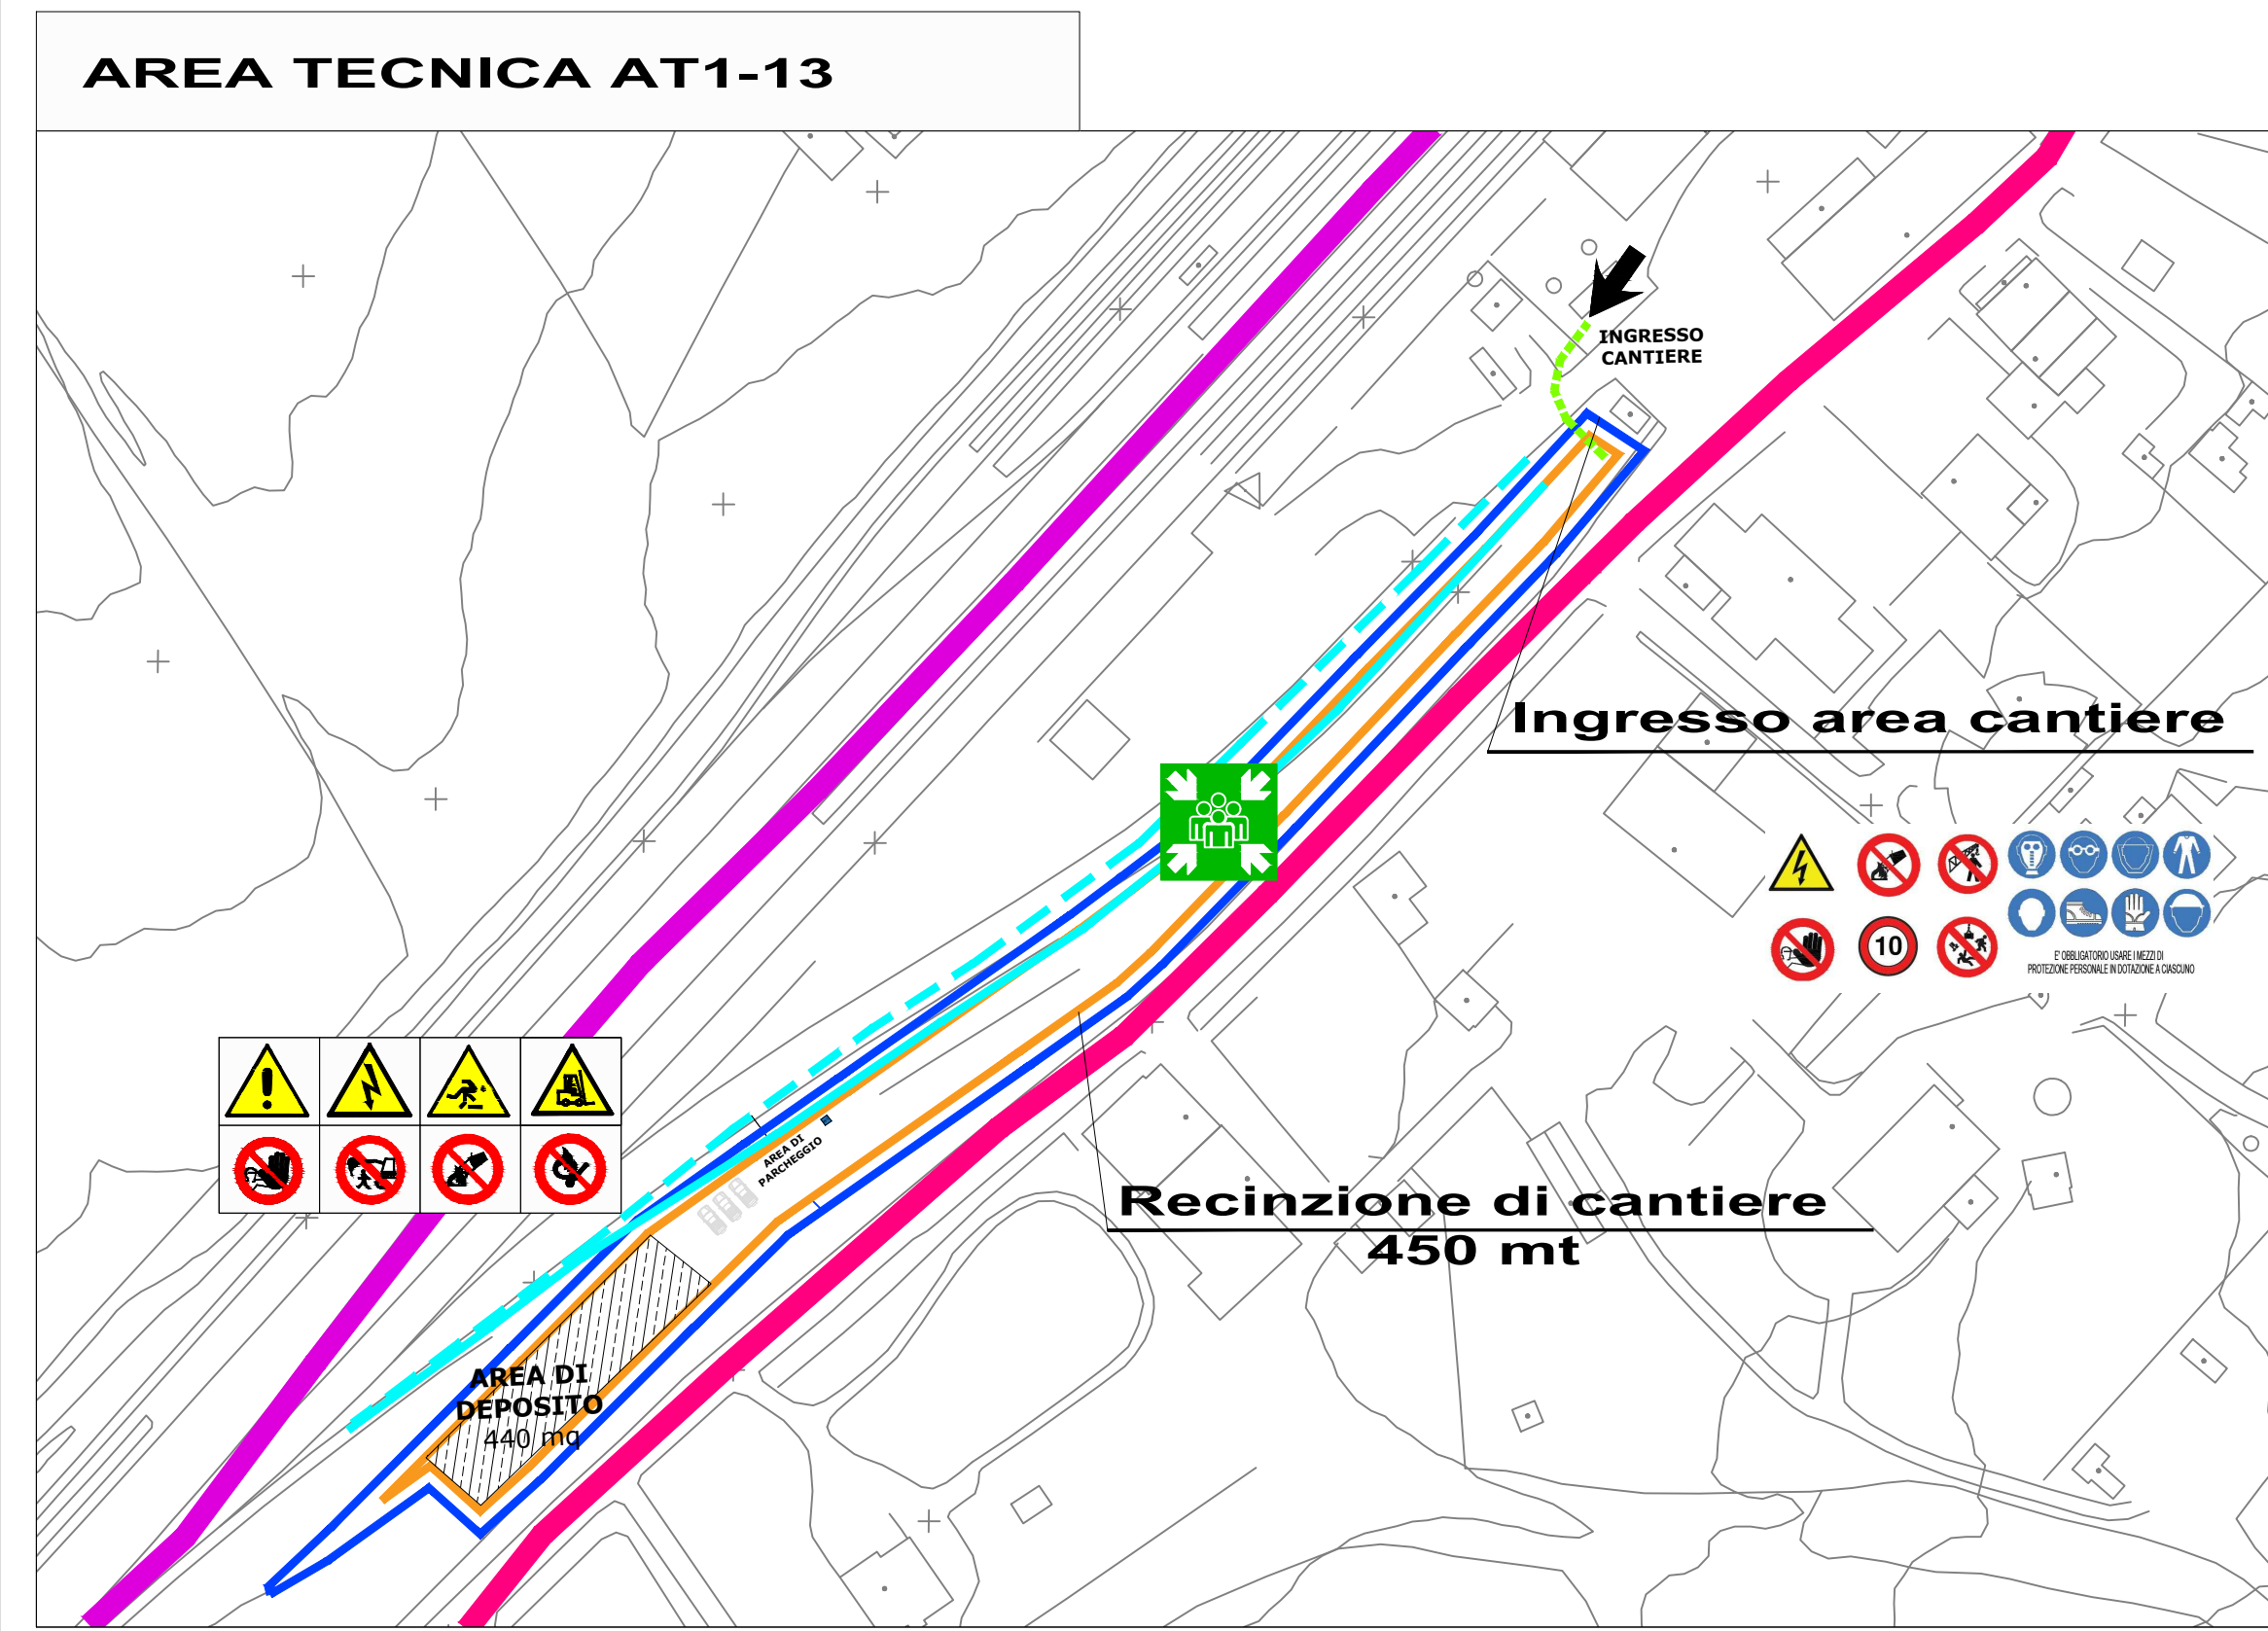


LEGENDA CARTELLONISTICA D.LGS 81 / 08 e s.m.i.			
	PERICOLO GENERALE		CARTELLI DI GRANDE FORMATO DATI DI CANTIERE
	PERICOLO DI MORTE		CARTELLI DI GRANDE FORMATO NORME DI SICUREZZA
	PERICOLO DI INCENDIO		CONTROLO TRIMESTRALE DELLE FUNI
	PERICOLO DI INCAMPIO		CASSIO DI PROTEZIONE OBBLIGATORIO
	PERICOLO DI SCOSSE		PROTEZIONE OBBLIGATORIA DELL'OTTO
	PERICOLO DI SCALZI		PROTEZIONE OBBLIGATORIA DEGLI OCCHI
	PERICOLO DI SCALZI		PROTEZIONE OBBLIGATORIA DEL VISO
	PERICOLO DI SCALZI		GUANTI DI PROTEZIONE OBBLIGATORI
	PERICOLO DI SCALZI		PROTEZIONE OBBLIGATORIA DEL CORPO
	PERICOLO DI SCALZI		CAZZIATIFE DI SICUREZZA OBBLIGATORIE
	PERICOLO DI SCALZI		PROTEZIONE OBBLIGATORIA DELLE VIE RESPIRATORIE
	PERICOLO DI SCALZI		USO OBBLIGATORIO DELLA CINTURA DI SICUREZZA
	PERICOLO DI SCALZI		DIVIETO DI AVVICINARSI ALLE PERSONE NON AUTORIZZATE
	PERICOLO DI SCALZI		DIVIETO DI PASSARE E SOSTARE NEL RAGGIO DI AZIONE DELL'AUTOTRATTORE
	PERICOLO DI SCALZI		VIETATO FUMARE O USARE FUMINE LIBERE
	PERICOLO DI SCALZI		DIVIETO DI SPORCIONE CON ACQUA
	PERICOLO DI SCALZI		DIVIETO DI RIMOVERE LE PROTEZIONI E I DISPOSITIVI DI SICUREZZA
	PERICOLO DI SCALZI		DIVIETO DI INQUINARE
	PERICOLO DI SCALZI		DIVIETO DI PASSARE SOTTO I CARICHI SOGGETTI
	PERICOLO DI SCALZI		DIVIETO DI SOSTARE NEL RAGGIO DI AZIONE DELL'ESCAVATORE
	PERICOLO DI SCALZI		ESTINTORE
	PERICOLO DI SCALZI		GRANITE

CARTELLONISTICA STRADALE DI CANTIERE			
	CARTELLI STOP		PERICOLO RESTRINGIMENTO DI CORSIA
	MEZZI DI LAVORO IN AZIONE		SEMAFORO
	LAVORI IN CORSO		CARTELLI LIMITE DI VELOCITA'
	PERICOLO RESTRINGIMENTO DI CORSIA		CARTELLI LIMITE DI VELOCITA'


TIPOLOGICO RECINZIONI DI CANTIERE			
	Prospetto recinzione in rete elettrosaldata con sovrapposta rete in PVC		Prospetto recinzione in rete plastica stampata rinforzata con filo di acciaio zincato al piombo, in lamiera ed a crociera sostenuta da montanti in acciaio infissi nel terreno

Simbolo	Descrizione	Simbolo	Descrizione
	CB - Campo base		linea ferroviaria esistente
	CO - Cantiere operativo		autostrada
	AT - Area tecnica di stazione		viabilità principale
	AT - Area tecnica per opera		viabilità secondaria
	opere/interventi da realizzare		piste di cantiere/poderali esistenti da adeguare per le attività di cantiere
	tranchini ad uso cantiere		accesso area di cantiere
	Recinzione provvisoria in rete elettrosaldata		Recinzione provvisoria in rete estrusa in PVC
	opere/interventi a cura di altro appalto		

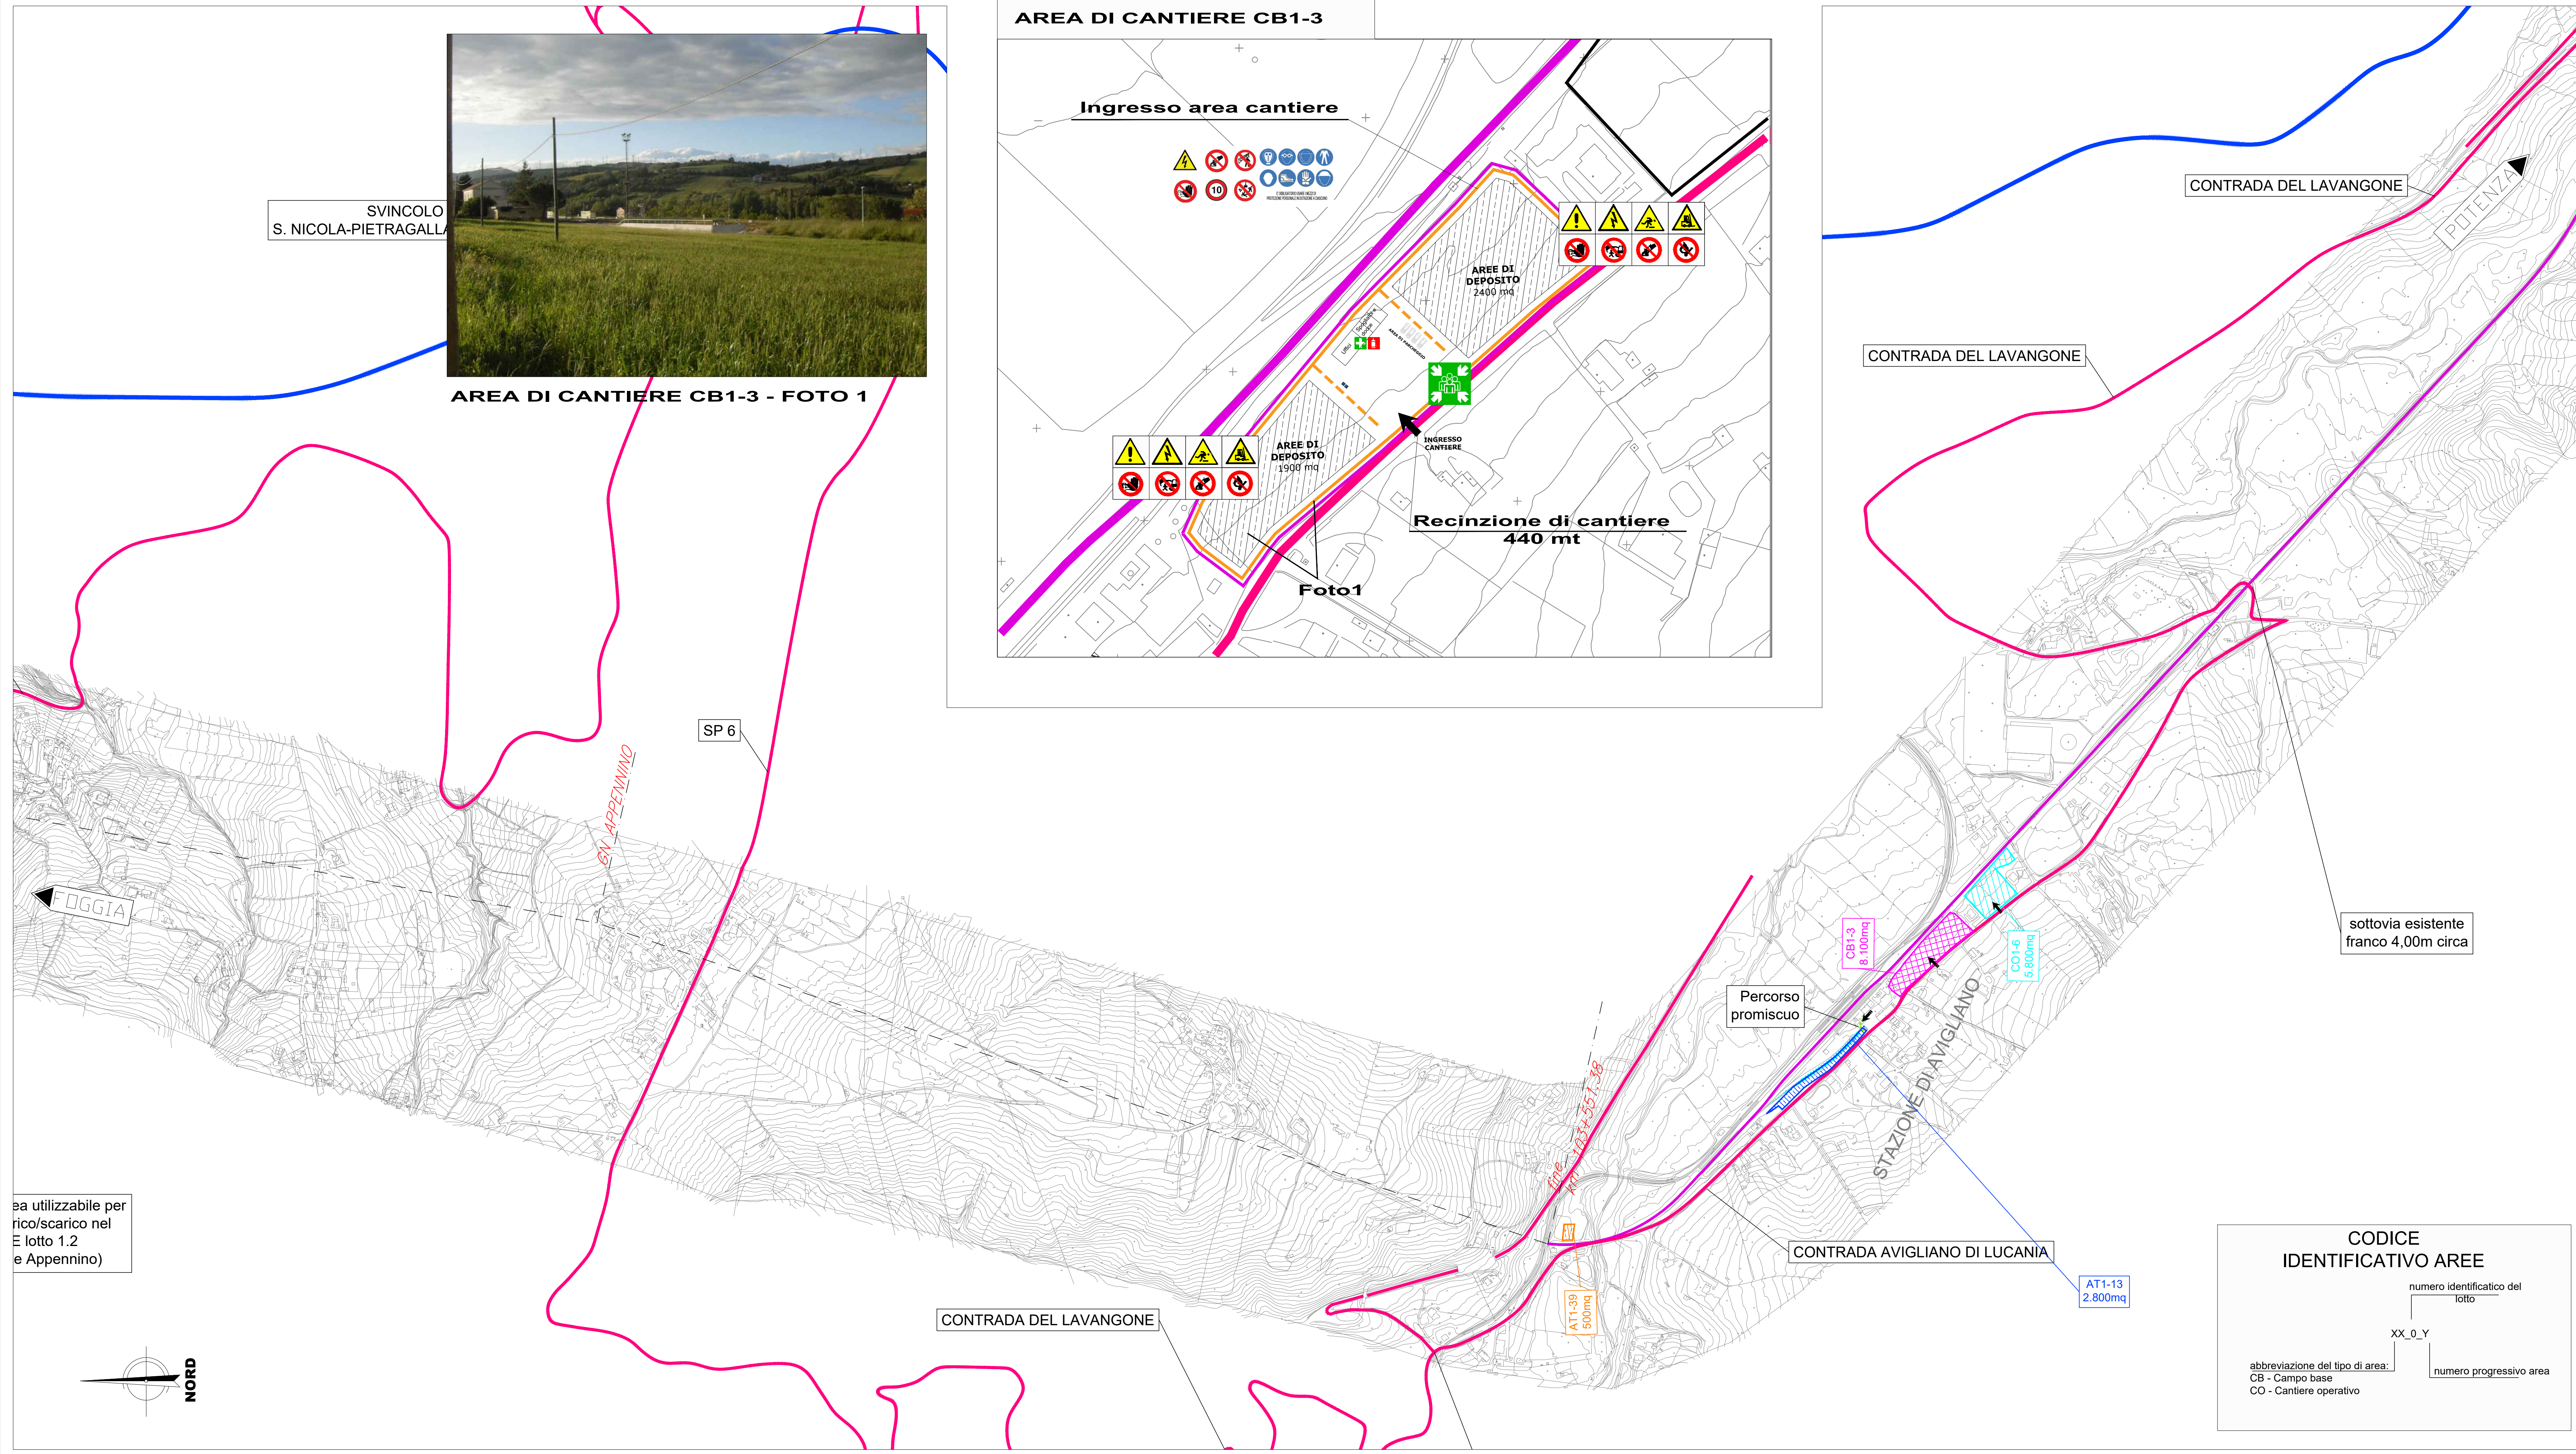

AREA DI CANTIERE C01-6 - FOTO 2

SINTESI DEGLI INTERVENTI DIVISI PER LOTTO	
Lotto	Descrizione
1	INTERVENTI IN GALLERIA: Interventi di adeguamento gallerie esistenti propedeutici all'elettrificazione. INTERVENTI LUNGO LINEA: Elettrificazione (posa blocchi e pali TE su rilevato e posa portali metallici su ponti); Posa cunicoli IS. SSE e Cabine TE
5	Lavori di SCMT
2	VIADOTTI IN MURATURA: interventi di adeguamento e miglioramento viadotti esistenti. SOPPRESSIONE PL: Intervento di realizzazione dei nuovi cavalcavia. NUOVI TOMBINI: Realizzazione nuovi tombini per tratto in variante di tracciato e realizzazione nuove tombini per adeguamento strutturale (demolizione e ricostruzione) TOMBINI ESISTENTI: Intervento di adeguamento tombini esistenti per modifica armamento e velocità linea di tracciato.
4	SOPPRESSIONE PL: Intervento di realizzazione dei nuovi cavalcavia.

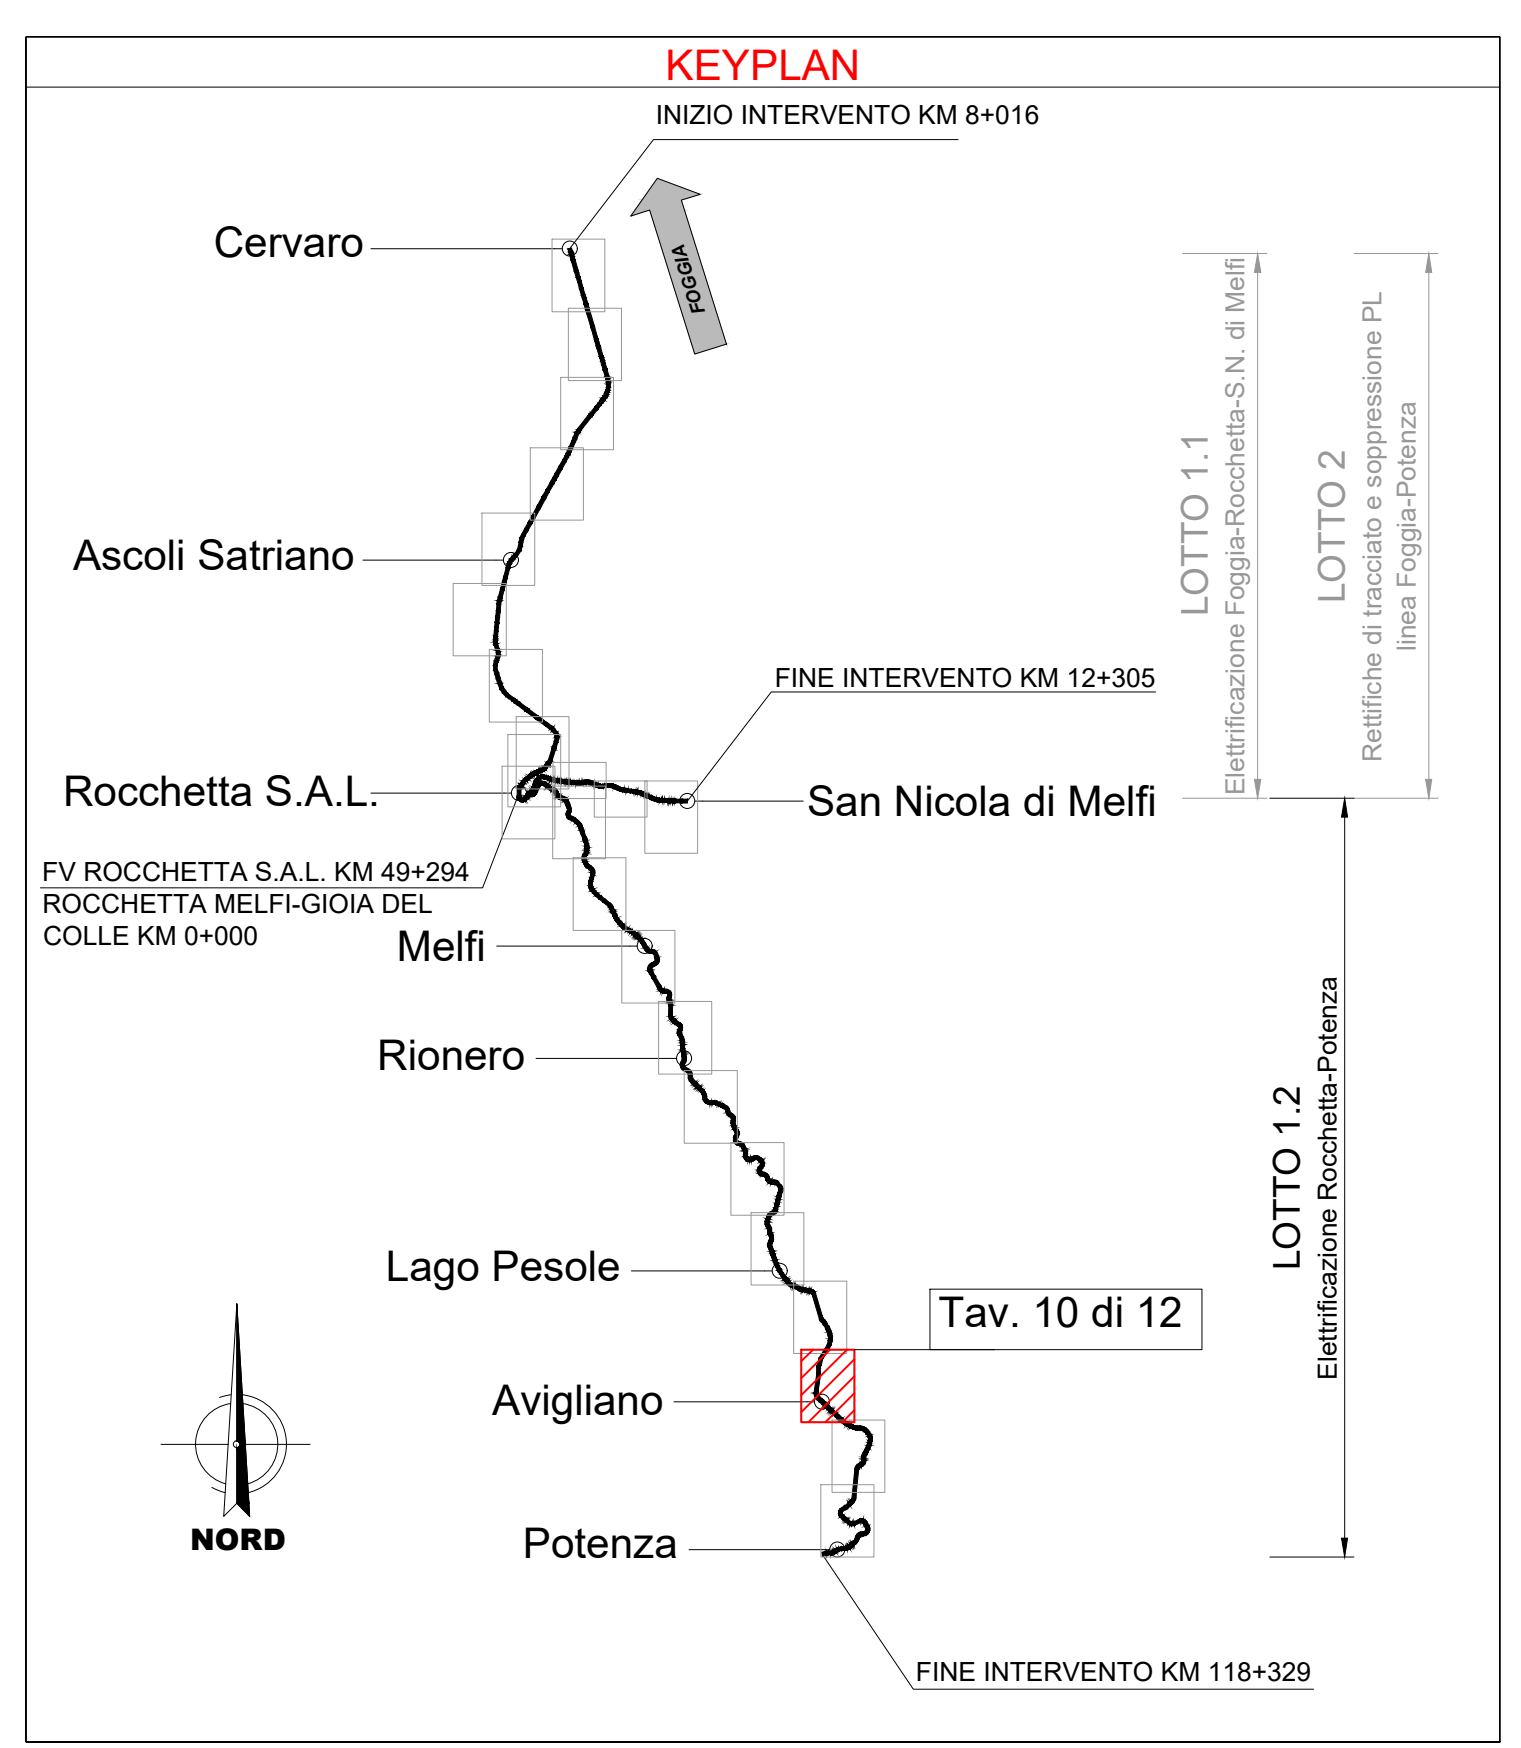

COMMITTENTE:

DIREZIONE LAVORI:

APPALTATORE:

PROGETTAZIONE:

PROGETTO ESECUTIVO:

**LINEA FOGGIA - POTENZA
TRATTA ROCCHETTA - POTENZA**

Elettrificazione a 3 kVcc - LOTTO 1.2

PIANO DI SICUREZZA E COORDINAMENTO - DLGS.81/08 E S.M.I.
Planimetria delle aree di cantiere e relativa viabilità di accesso - tav.9/11

Rev.	Descrizione	Redatto	Data	Verificato	Data	Approvato	Data	Autorizzato	Data
A	Elaborazione del piano di sicurezza	V. Scavone	10/09/2023	F. Scavone	10/09/2023	F. Scavone	10/09/2023	C. Lupo	10/09/2023

File: IAT000EZZPXS20002009A.dwg