
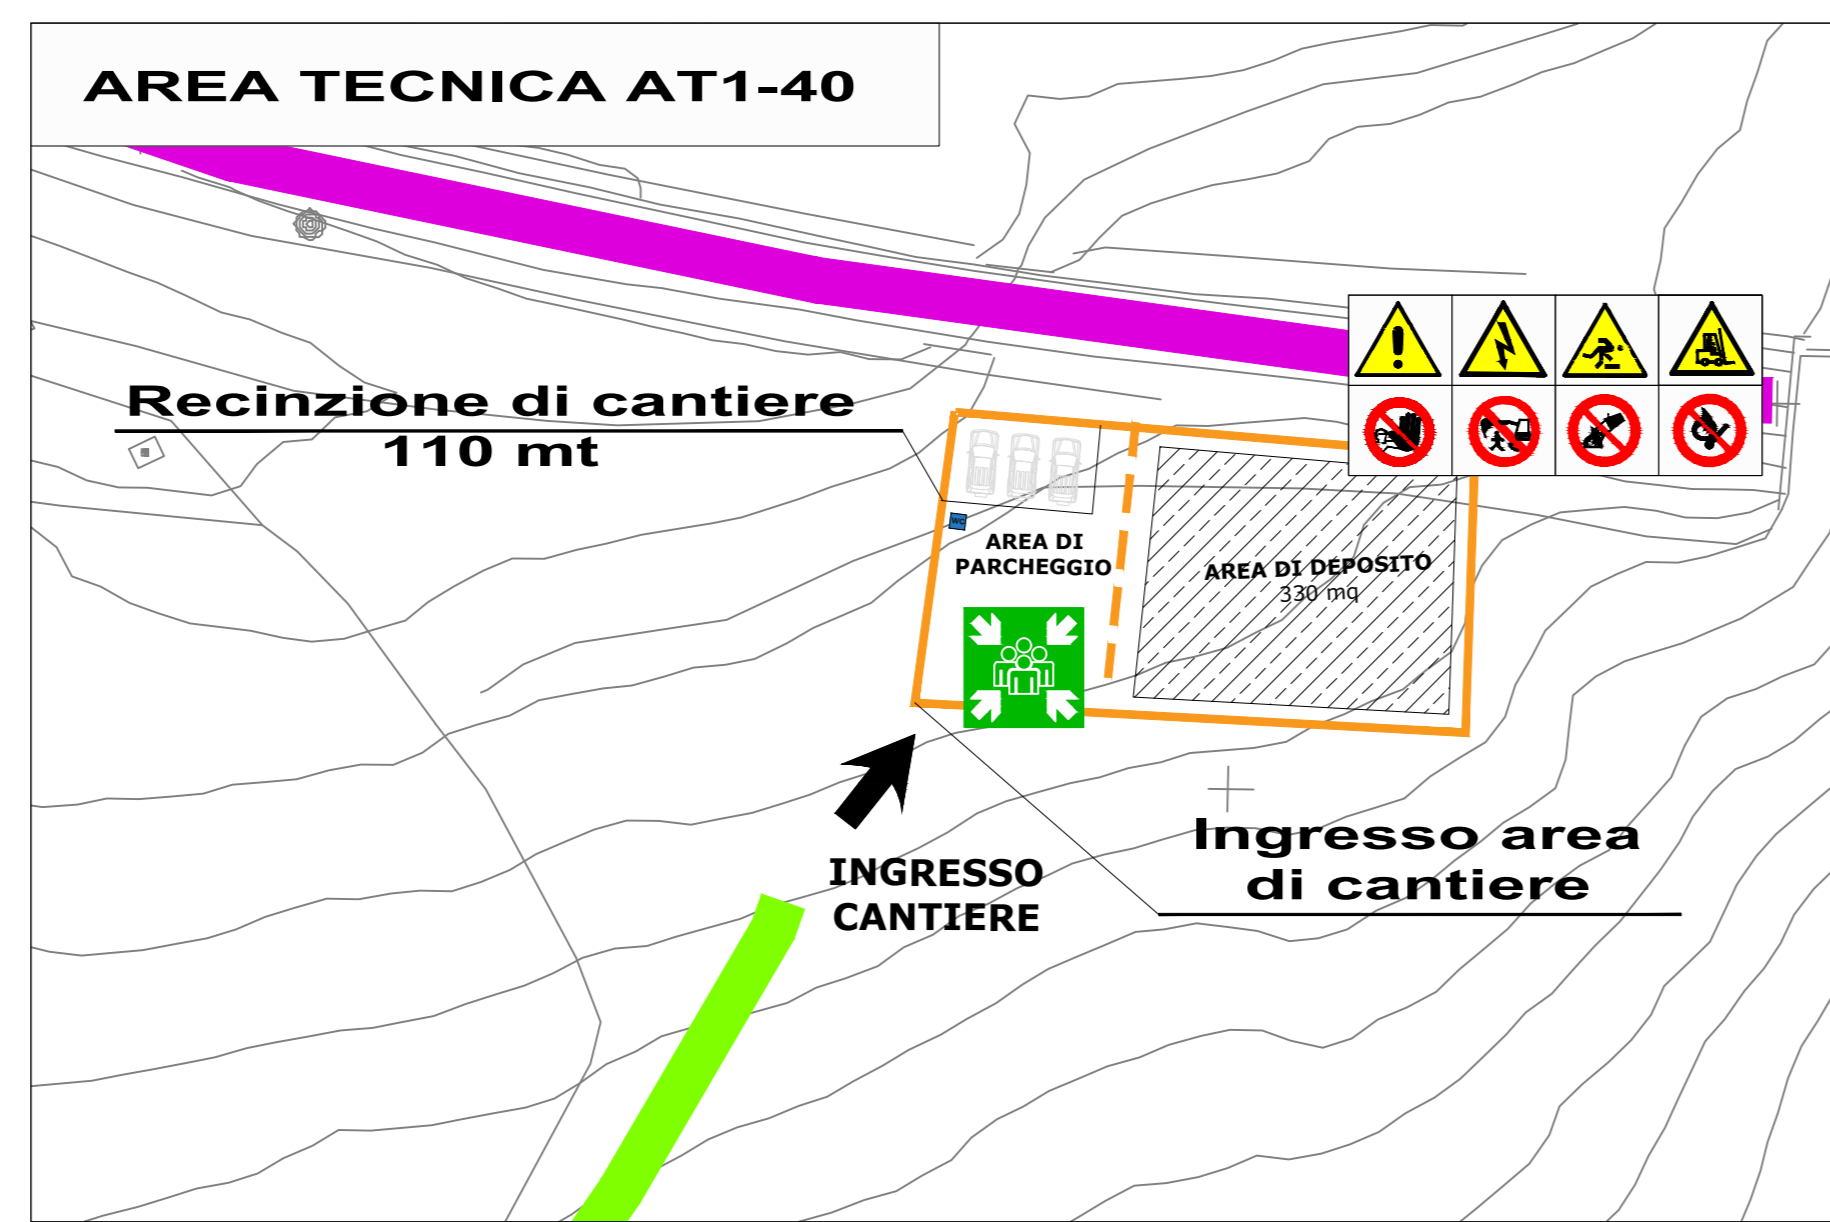
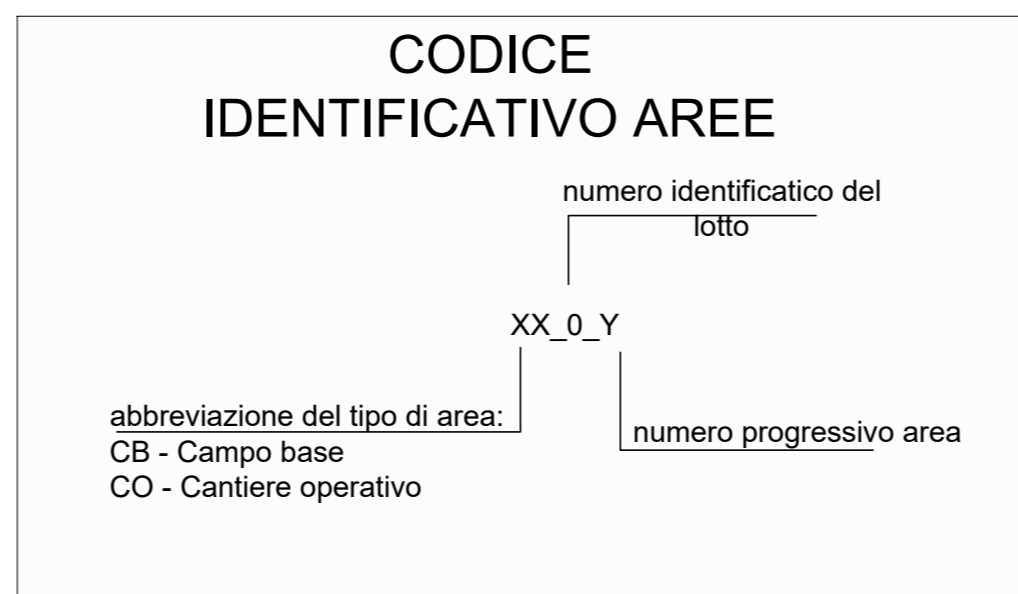


LEGENDA CARTELLONISTICA D.LGS 81 / 08 e s.m.i.			
	PERICOLO GENERICO		CARTELLO DI GRANDE FORMATO DATI DI CANTIERE
	CADUTA MATERIALI		CARTELLO DI GRANDE FORMATO NORME DI SICUREZZA
	TENSIONE ELETTRICA PERICOLOSA		CONTROLLO TRIMESTRALE DELLE FUNI
	PERICOLO DI MORTE		CASCO DI PROTEZIONE OBBLIGATORIO
	CARICHI SOSPESI		PROTEZIONE OBBLIGATORIA DELL'UDITO
	MATERIALE INFAMMABILE O ALTA TEMPERATURA		PROTEZIONE OBBLIGATORIA DEGLI OCCHI
	SOSTANZE NOCIVE IRRITANTI		PROTEZIONE OBBLIGATORIA DEL VISO
	SCHIACCIAMENTO DELLE MANI		GUANTI DI PROTEZIONE OBBLIGATORI
	PERICOLO SCOSSE		PROTEZIONE OBBLIGATORIA DEL CORPO
	PERICOLO DI INCAMPIO		CALZATURE DI SICUREZZA OBBLIGATORIE
	CARRELLO DI MOVIMENTAZIONE		PROTEZIONE OBBLIGATORIA DELLE VIE RESPIRATORIE
	CADUTA DALL'ALTO		USO OBBLIGATORIO DELLA CINTURA DI SICUREZZA
	USCITA AUTOMATICHE		DIVIETO DI AVVICINARSI ALLE PERSONE NON AUTORIZZATE
	PERICOLO BIOLOGICO		DIVIETO DI PASSARE E SOSTARE NEL RAGGIO DI AZIONE DELL'AUTOTURNO
	VEICOLI SU ROTAZIA		VIETATO FUMARE O USARE FIAMME LIBERE
	TRANSITO TRENI		DIVIETO DI SPEGNERE CON ACQUA
	RUMORE OLTRE 85dB (A)		DIVIETO DI RIMOVERE LE PROTEZIONI E I DISPOSITIVI DI SICUREZZA
	RISCHIO RIBALTAMENTO MEZZI DI LAVORO		DIVIETO DI INQUINARE
	FRONTO SOCCORSO		DIVIETO DI ACCESSO ALLE PERSONE NON AUTORIZZATE
	PERCORSO / USCITA DI EMERGENZA		DIVIETO DI PASSARE SOTTO I CARICHI SOSPESI
	PERCORSO DI EMERGENZA		DIVIETO DI SOSTARE NEL RAGGIO D'AZIONE DELL'ESCAVATORE
	PUNTO DI RACCOLTA		ESTINTORE
			IDRANTE


CARTELLONISTICA STRADALE DI CANTIERE			
	CARTELLO STOP		PERICOLO RESTRINGIMENTO DI CORSIA
	MEZZI DI LAVORO IN AZIONE		SEMAFORO
	LAVORI IN CORSO		CARTELLO LIMITE DI VELOCITA'
	PERICOLO RESTRINGIMENTO DI CORSIA		CARTELLO LIMITE DI VELOCITA'

TIPOLOGICO RECINZIONI DI CANTIERE	
<p>Prospetto recinzione in rete elettrosaldata con sovrapposta rete in PVC</p>	<p>Prospetto recinzione in rete plastica stampata rinforzata con filo di acciaio zincato al piede, in sommità ed a crociera sostenuta da montanti in acciaio infissi nel terreno</p>

SINTESI DEGLI INTERVENTI DIVISI PER LOTTO	
Lotto	Descrizione
1	<p>INTERVENTI IN GALLERIA: Interventi di adeguamento gallerie esistenti propedeutici all'elettificazione.</p> <p>INTERVENTI LUNGO LINEA: Elettificazione (posa blocchi e pali TE su rilevato e posa portali metallici su ponti); Posa cunicoli IS. SSE e Cabine TE</p>
5	Lavori di SCMT
2	<p>VIADOTTI IN MURATURA: interventi di adeguamento e miglioramento viadotti esistenti.</p> <p>SOPPRESSIONE PL: Intervento di realizzazione dei nuovi cavalcaferrovia.</p> <p>NUOVI TOMBINI: Realizzazione nuovi tombini per tratto in variante di tracciato e realizzazione nuove tombini per adeguamento strutturale (demolizione e ricostruzione)</p> <p>TOMBINI ESISTENTI: Intervento di adeguamento tombini esistenti per modifica armamento e velocità linea di tracciato.</p>
4	SOPPRESSIONE PL: Intervento di realizzazione dei nuovi cavalcaferrovia.

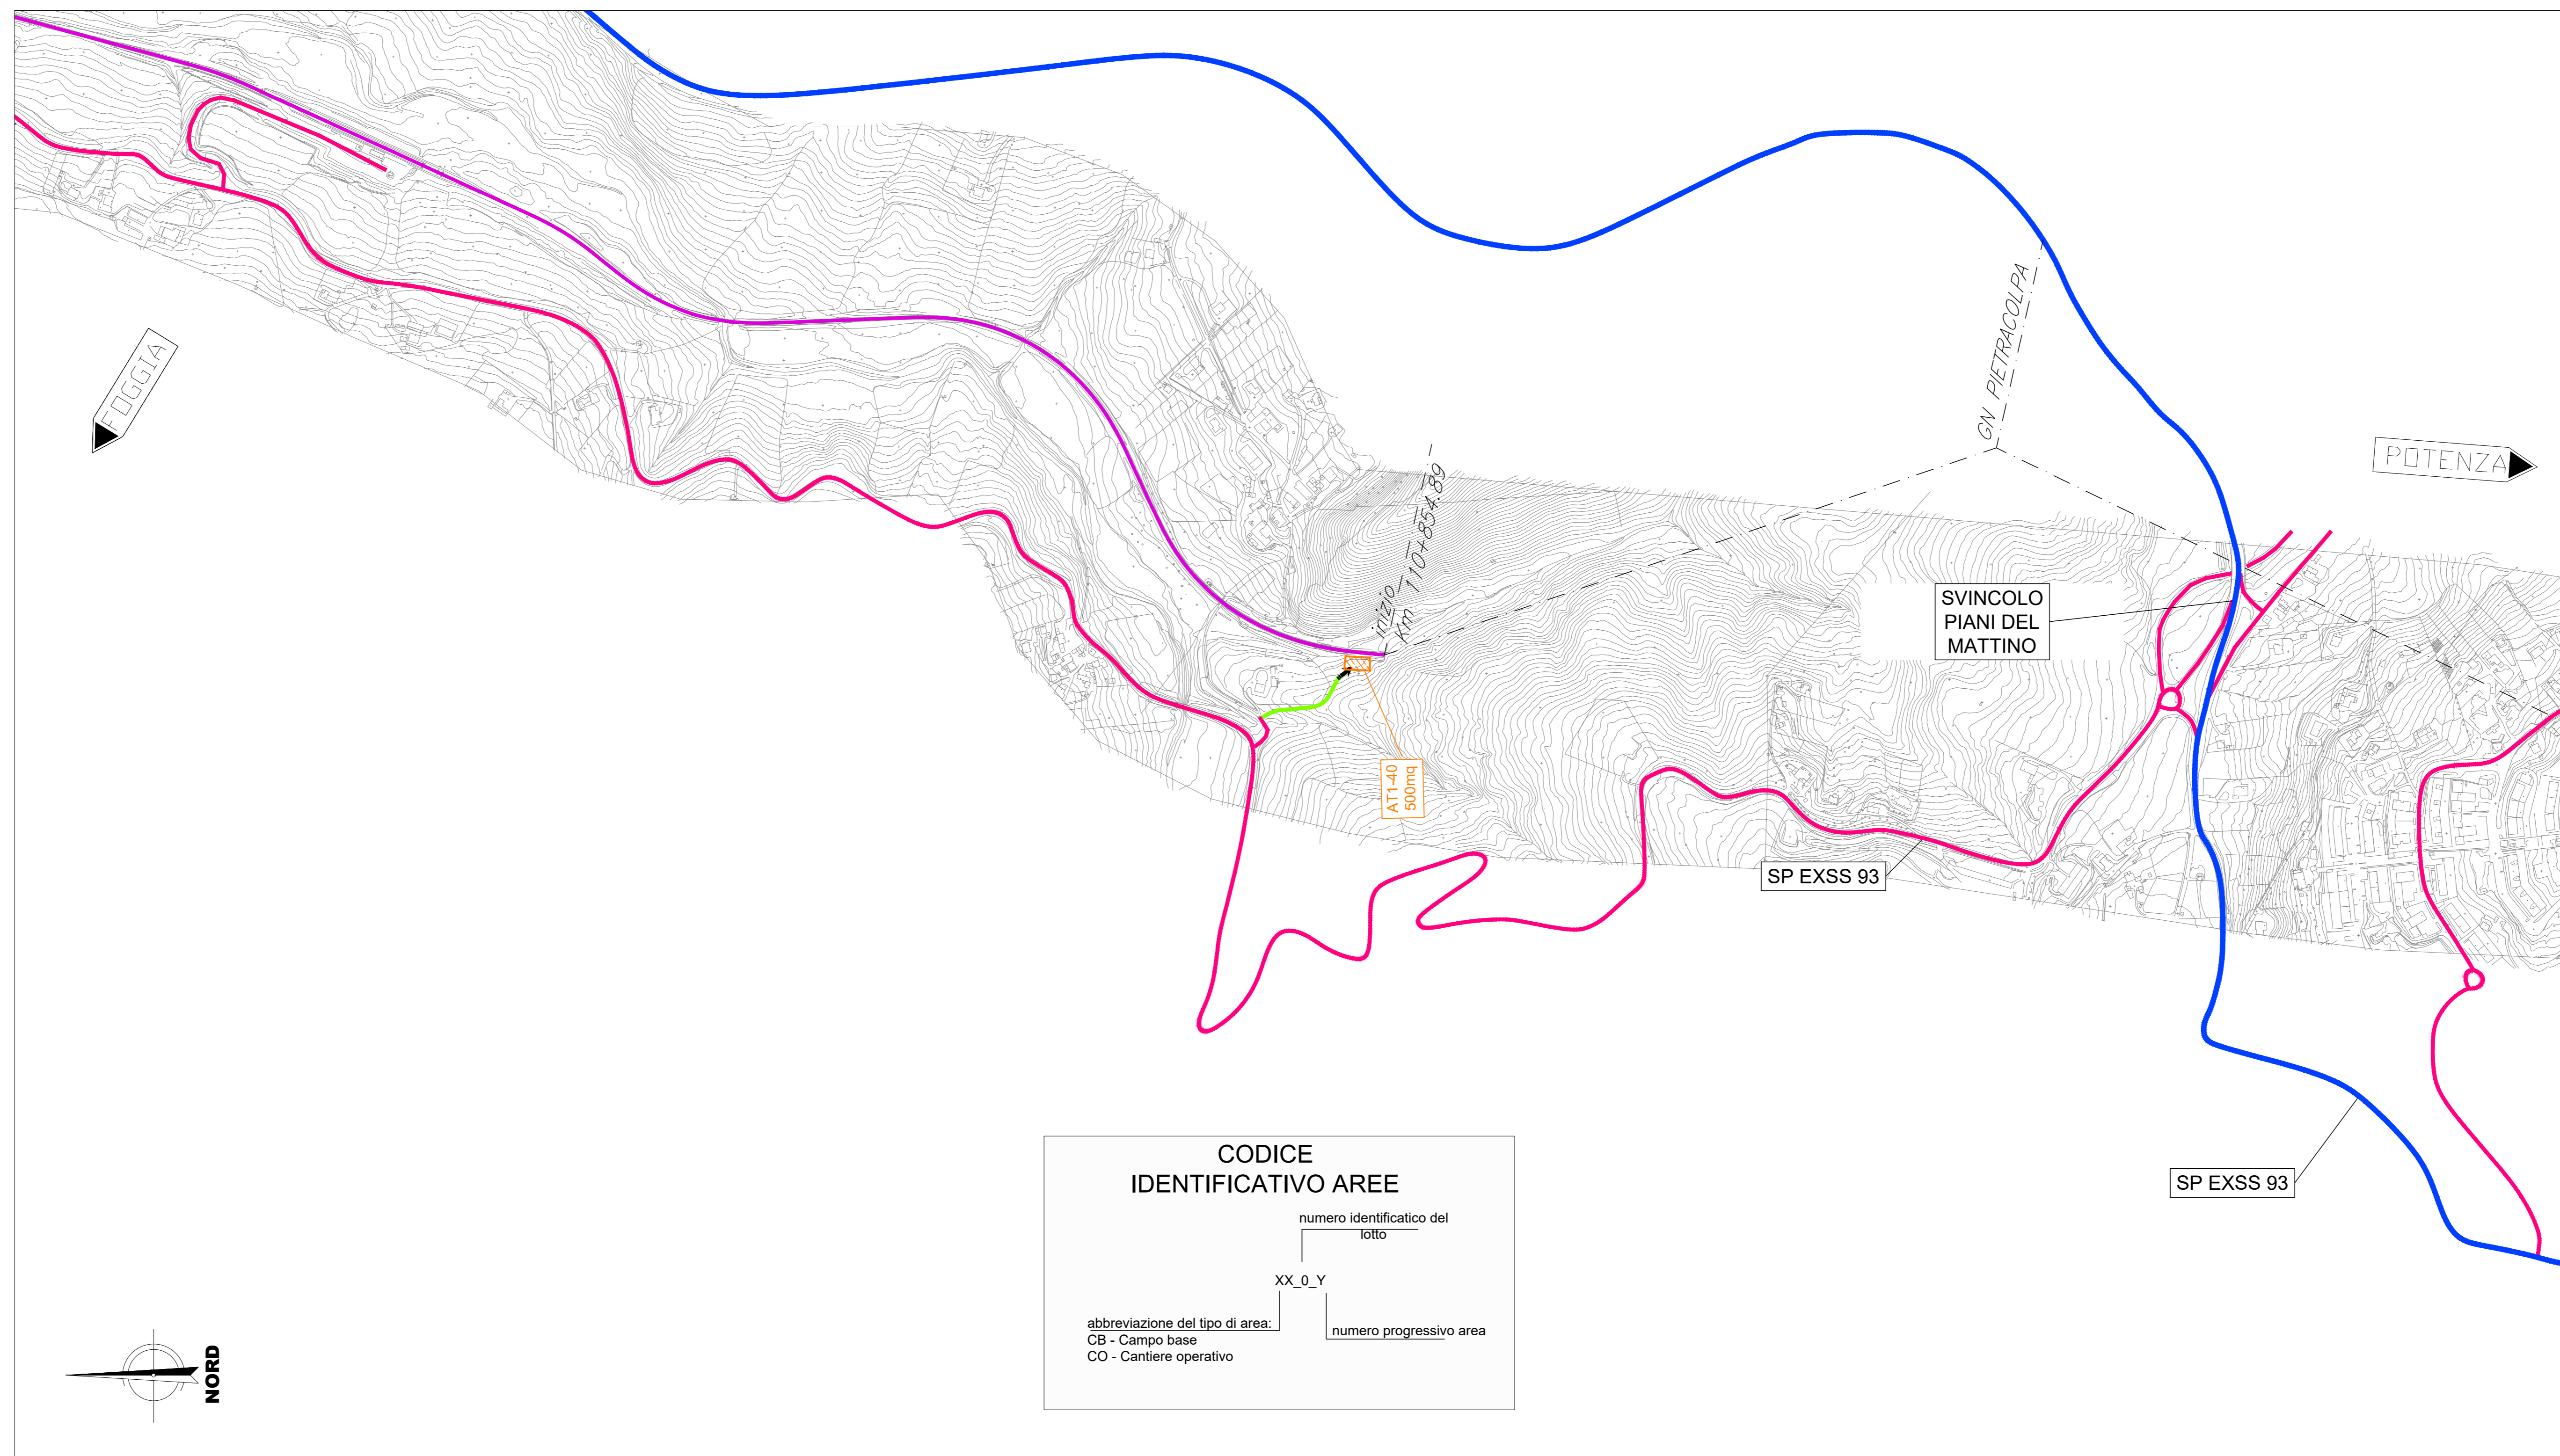

Simbolo	Descrizione	Simbolo	Descrizione
	CB - Campo base		linea ferroviaria esistente
	CO - Cantiere operativo		autostrada
	AT - Area tecnica di stazione		viabilità principale
	AT - Area tecnica per opera		viabilità secondaria
	opere/interventi da realizzare		piste di cantiere/poderali esistenti da adeguare per le attività di cantiere
	tronchini ad uso cantiere		accesso area di cantiere
	Recinzione provvisoria in rete elettrosaldata		Recinzione provvisoria in rete estrusa in PVC
	opere/interventi a cura di altro appalto		

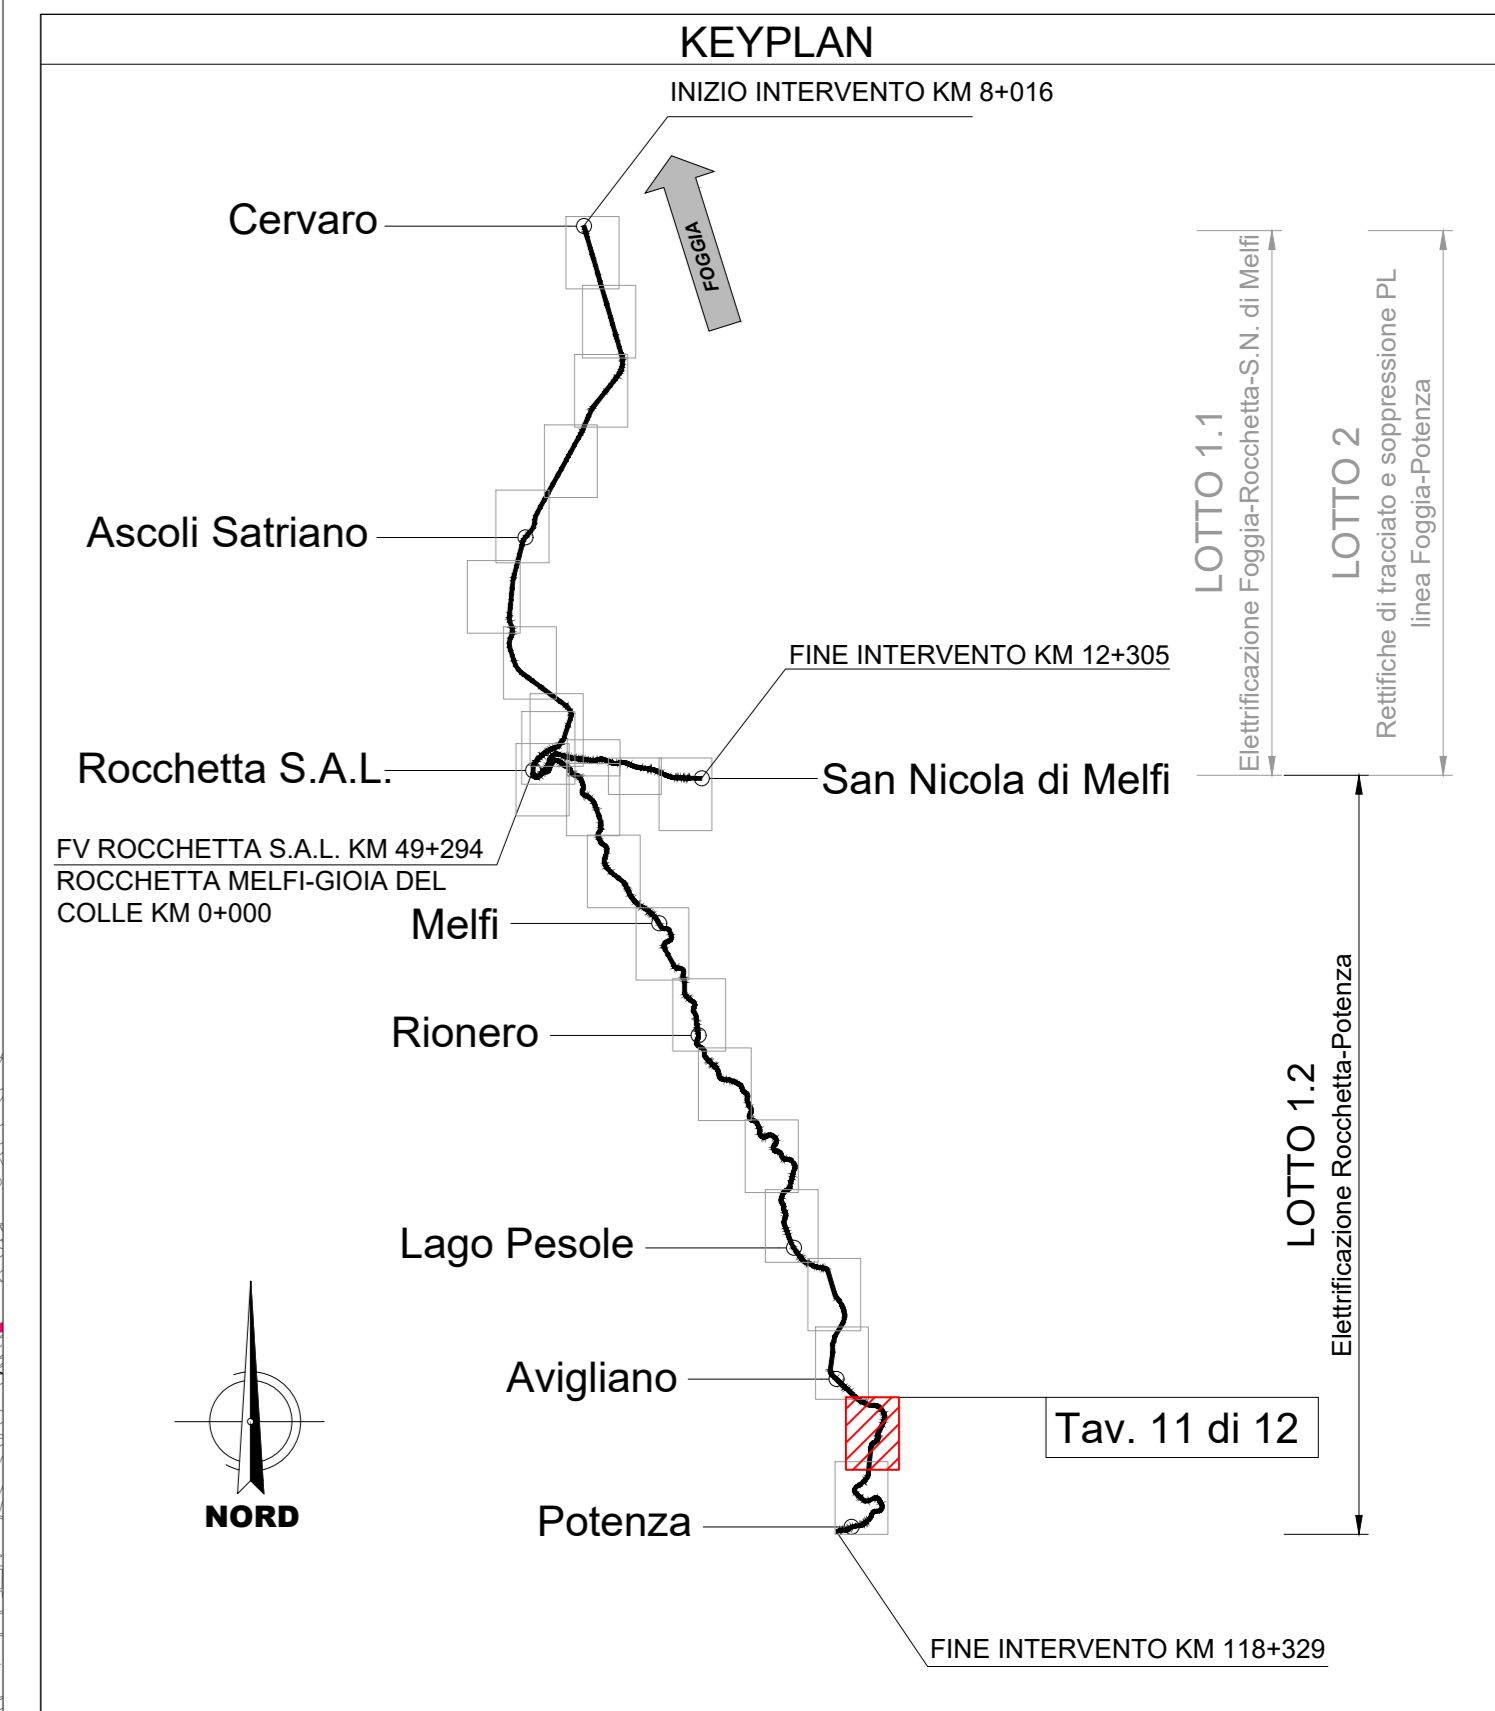

COMMITTENTE: **RFI RETE FERROVIARIA ITALIANA GRUPPO FERROVIE DELLO STATO**

DIREZIONE LAVORI: **ITALFERR GRUPPO FERROVIE DELLO STATO**

APPALTATORE: **GCF GRUPPO CENTRALE COSTRUZIONI FERROVIARIE S.p.A.** and **Ceprini Costruzioni Srl**

PROGETTAZIONE: **PROGER**

PROGETTO ESECUTIVO

LINEA FOGGIA - POTENZA TRATTA ROCCHETTA - POTENZA

Elettificazione a 3 kVcc - LOTTO 1.2

PIANO DI SICUREZZA E COORDINAMENTO - DLGS.81/08 E S.M.I.

Planimetria delle aree di cantiere e relativa viabilità di accesso - tav.10/11

INCARICATO PER LA PROGETTAZIONE	IL RESPONSABILE DEI LAVORI	IL DIRETTORE TECNICO	SCALA:
Ing. Valerio Semelici	Ing. Daniele Francolino	Ing. Michele de Leo	-

Rev.	Descrizione	Redatto	Data	Verificato	Data	Approvato	Data	AutORIZZATO DATA
A	Emissione in vigore del P.S. IATD-RV-0000000027		15/09/2023		15/09/2023		15/09/2023	15/09/2023

File: IATD000EZZPXSZ0002010A.dwg n. Elab.: