
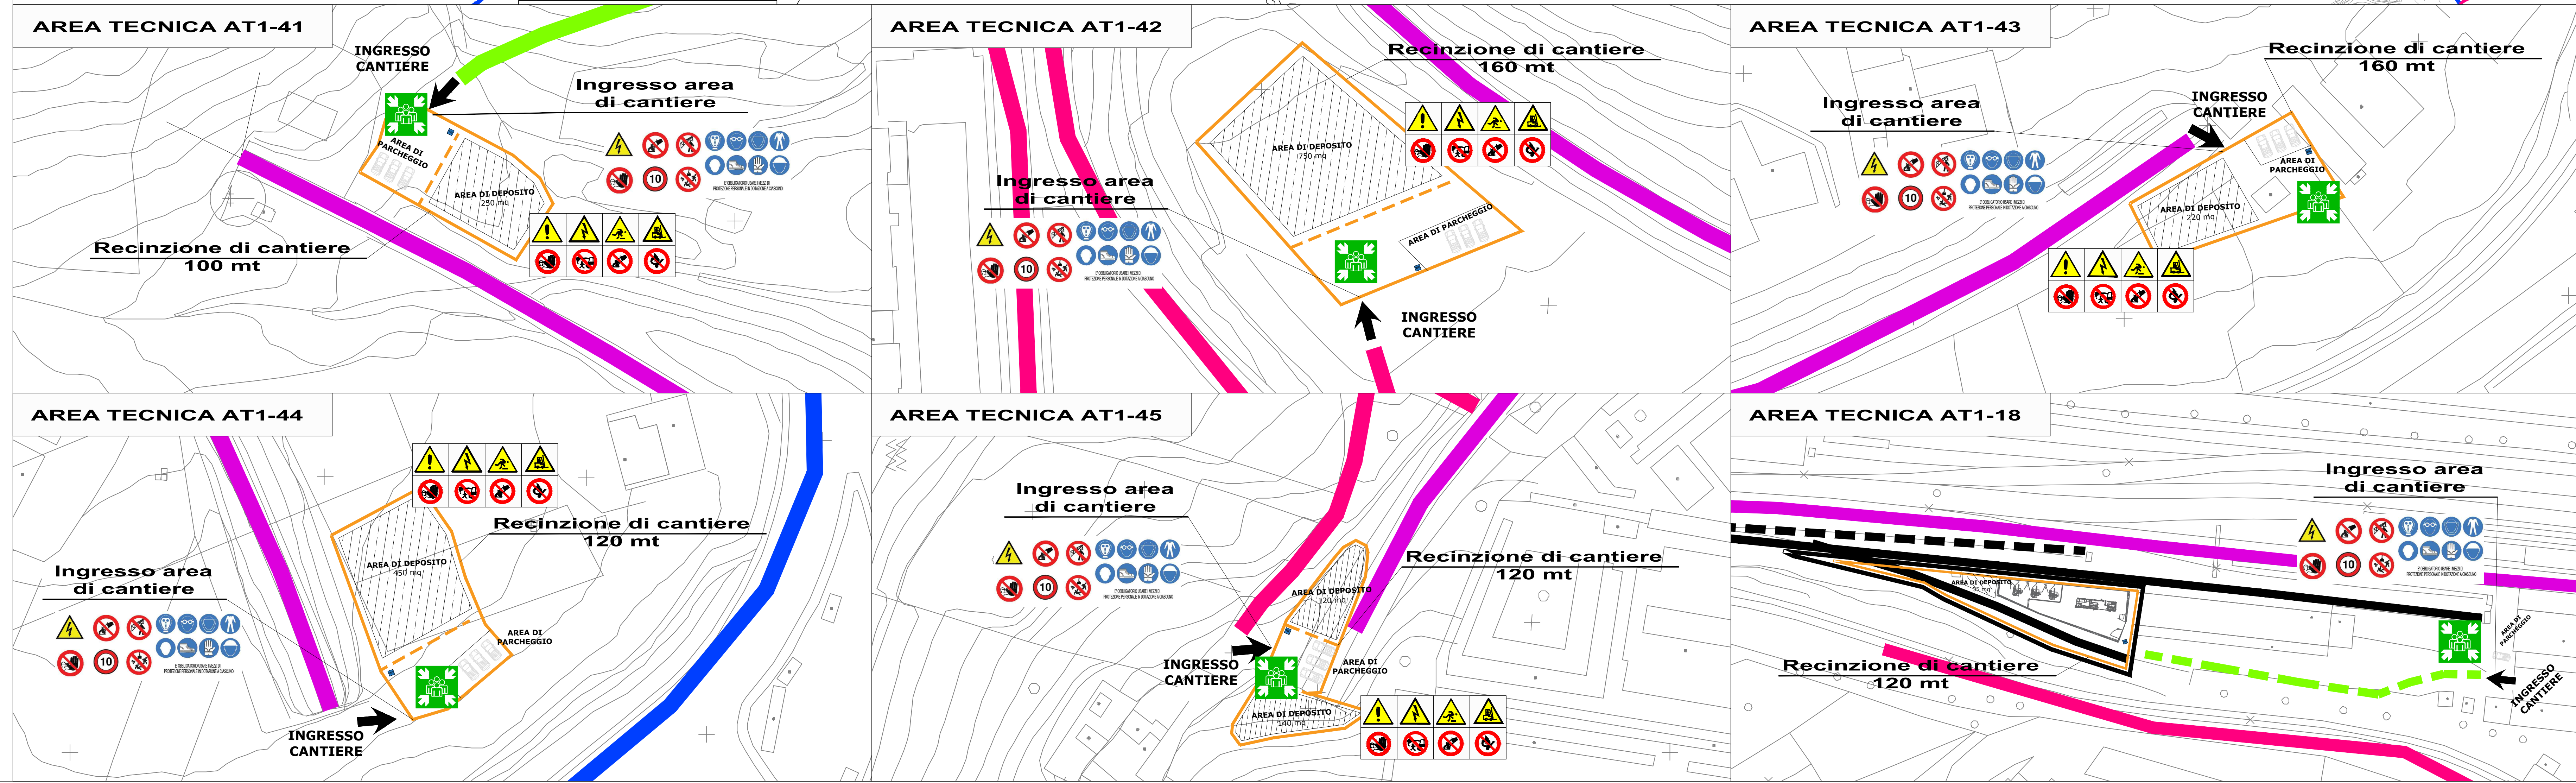


LEGENDA CARTELLONISTICA D.LGS 81 / 08 e s.m.i.			
	PERICOLO GENERALE		CATTELO DI GRANDE FORMATO DATI DI CANTIERE
	CAVITA' MATERIALI		CATTELO DI GRANDE FORMATO NORME DI SICUREZZA
	TENSIONE ELETTRICA PERICOLO OVA		CONTROLO TRIMESTRALE DELLE FUNI
	PERICOLO DI MORTE		CASCO DI PROTEZIONE OBBLIGATORIO
	CARICHI SOFFRESI		PROTEZIONE OBBLIGATORIA DELL'UO
	MATERIALE INFAMMABILE O ALTA TEMPERATURA		PROTEZIONE OBBLIGATORIA DEGLI OCCHI
	SOSTANZE NOCIVE IRRITANTI		PROTEZIONE OBBLIGATORIA DEL VISO
	SCHOCAMENTO DELLE MANI		GUANTI DI PROTEZIONE OBBLIGATORI
	PERICOLO SCOSSE		PROTEZIONE OBBLIGATORIA DEL CORPO
	PERICOLO DI INCAMPIO		CALZATURE DI SICUREZZA OBBLIGATORIE
	CARTELO DI MONTAMENTAZIONE		PROTEZIONE OBBLIGATORIA DELLE VIE RESPIRATORIE
	CAVITA' DAL SOTTO		USO OBBLIGATORIO DELLA CINTURA DI SICUREZZA
	USCITA AUTOMATIZI		DIVIETO DI AVVICINARSI ALLE PERSONE NON AUTORIZZATE
	PERICOLO BIOLOGICO		DIVIETO DI PASSARE E SOSTARE NEL RAGGIO D'AZIONE DELL'AUTORIPULIZIONE
	VEICOLI SU ROTINE		VIETATO FUMARE O USARE FUMARE LIBERE
	TRASMETTO TRENI		DIVIETO DI SPREMIERE CON ACQUA
	RILASCIO OLIO SIDA (A)		DIVIETO DI RIMODERARE LE PROTEZIONI E I DISPOSITIVI DI SICUREZZA
	RISCHIO SBALZAMENTO MEZZI DI LAVORO		DIVIETO DI INQUINARE
	PRONTO SOCCORSO		DIVIETO DI ACCESSO ALLE PERSONE NON AUTORIZZATE
	PERICOLO USUATA DI EMERGENZA		DIVIETO DI PASSARE SOTTO CARICHI SOFFRESI
	PERICOLO DI EMERGENZA		DIVIETO DI SOSTARE NEL RAGGIO D'AZIONE DELL'ESCAVATORE
	PIANTO DI RACCOLTA		ESTINTORE
			ISRANTE


CARTELLONISTICA STRADALE DI CANTIERE			
	CARTELO STOP		PERICOLO RESTRINGIMENTO DI CORSIA
	MEZZI DI LAVORO IN AZIONE		SEMAFORO
	LAVORI IN CORSO		CARTELO LIMITE DI VELOCITA'
	PERICOLO RESTRINGIMENTO DI CORSIA		CARTELO LIMITE DI VELOCITA'

TIPOLOGICO RECINZIONI DI CANTIERE			
	Prospetto recinzione in rete elettrosaldata con sovrapposta rete in PVC		Prospetto recinzione in rete plastica stampata rinforzata con filo di acciaio zincato, ai piedi, in sovrapposizione a una crociera sostenuta da montanti in acciaio infissi nel terreno

Simbolo	Descrizione	Simbolo	Descrizione
	CB - Campo base		linea ferroviaria esistente
	CO - Cantiere operativo		autostrada
	AT - Area tecnica di stazione		viabilità principale
	AT - Area tecnica per opera		viabilità secondaria
	opere/interventi da realizzare		piste di cantiere/poderali esistenti da adeguare per le attività di cantiere
	tranchini ad uso cantiere		accesso area di cantiere
	Recinzione provvisoria in rete elettrosaldata		Recinzione provvisoria in rete estrusa in PVC
	opere/interventi a cura di altro appalto		

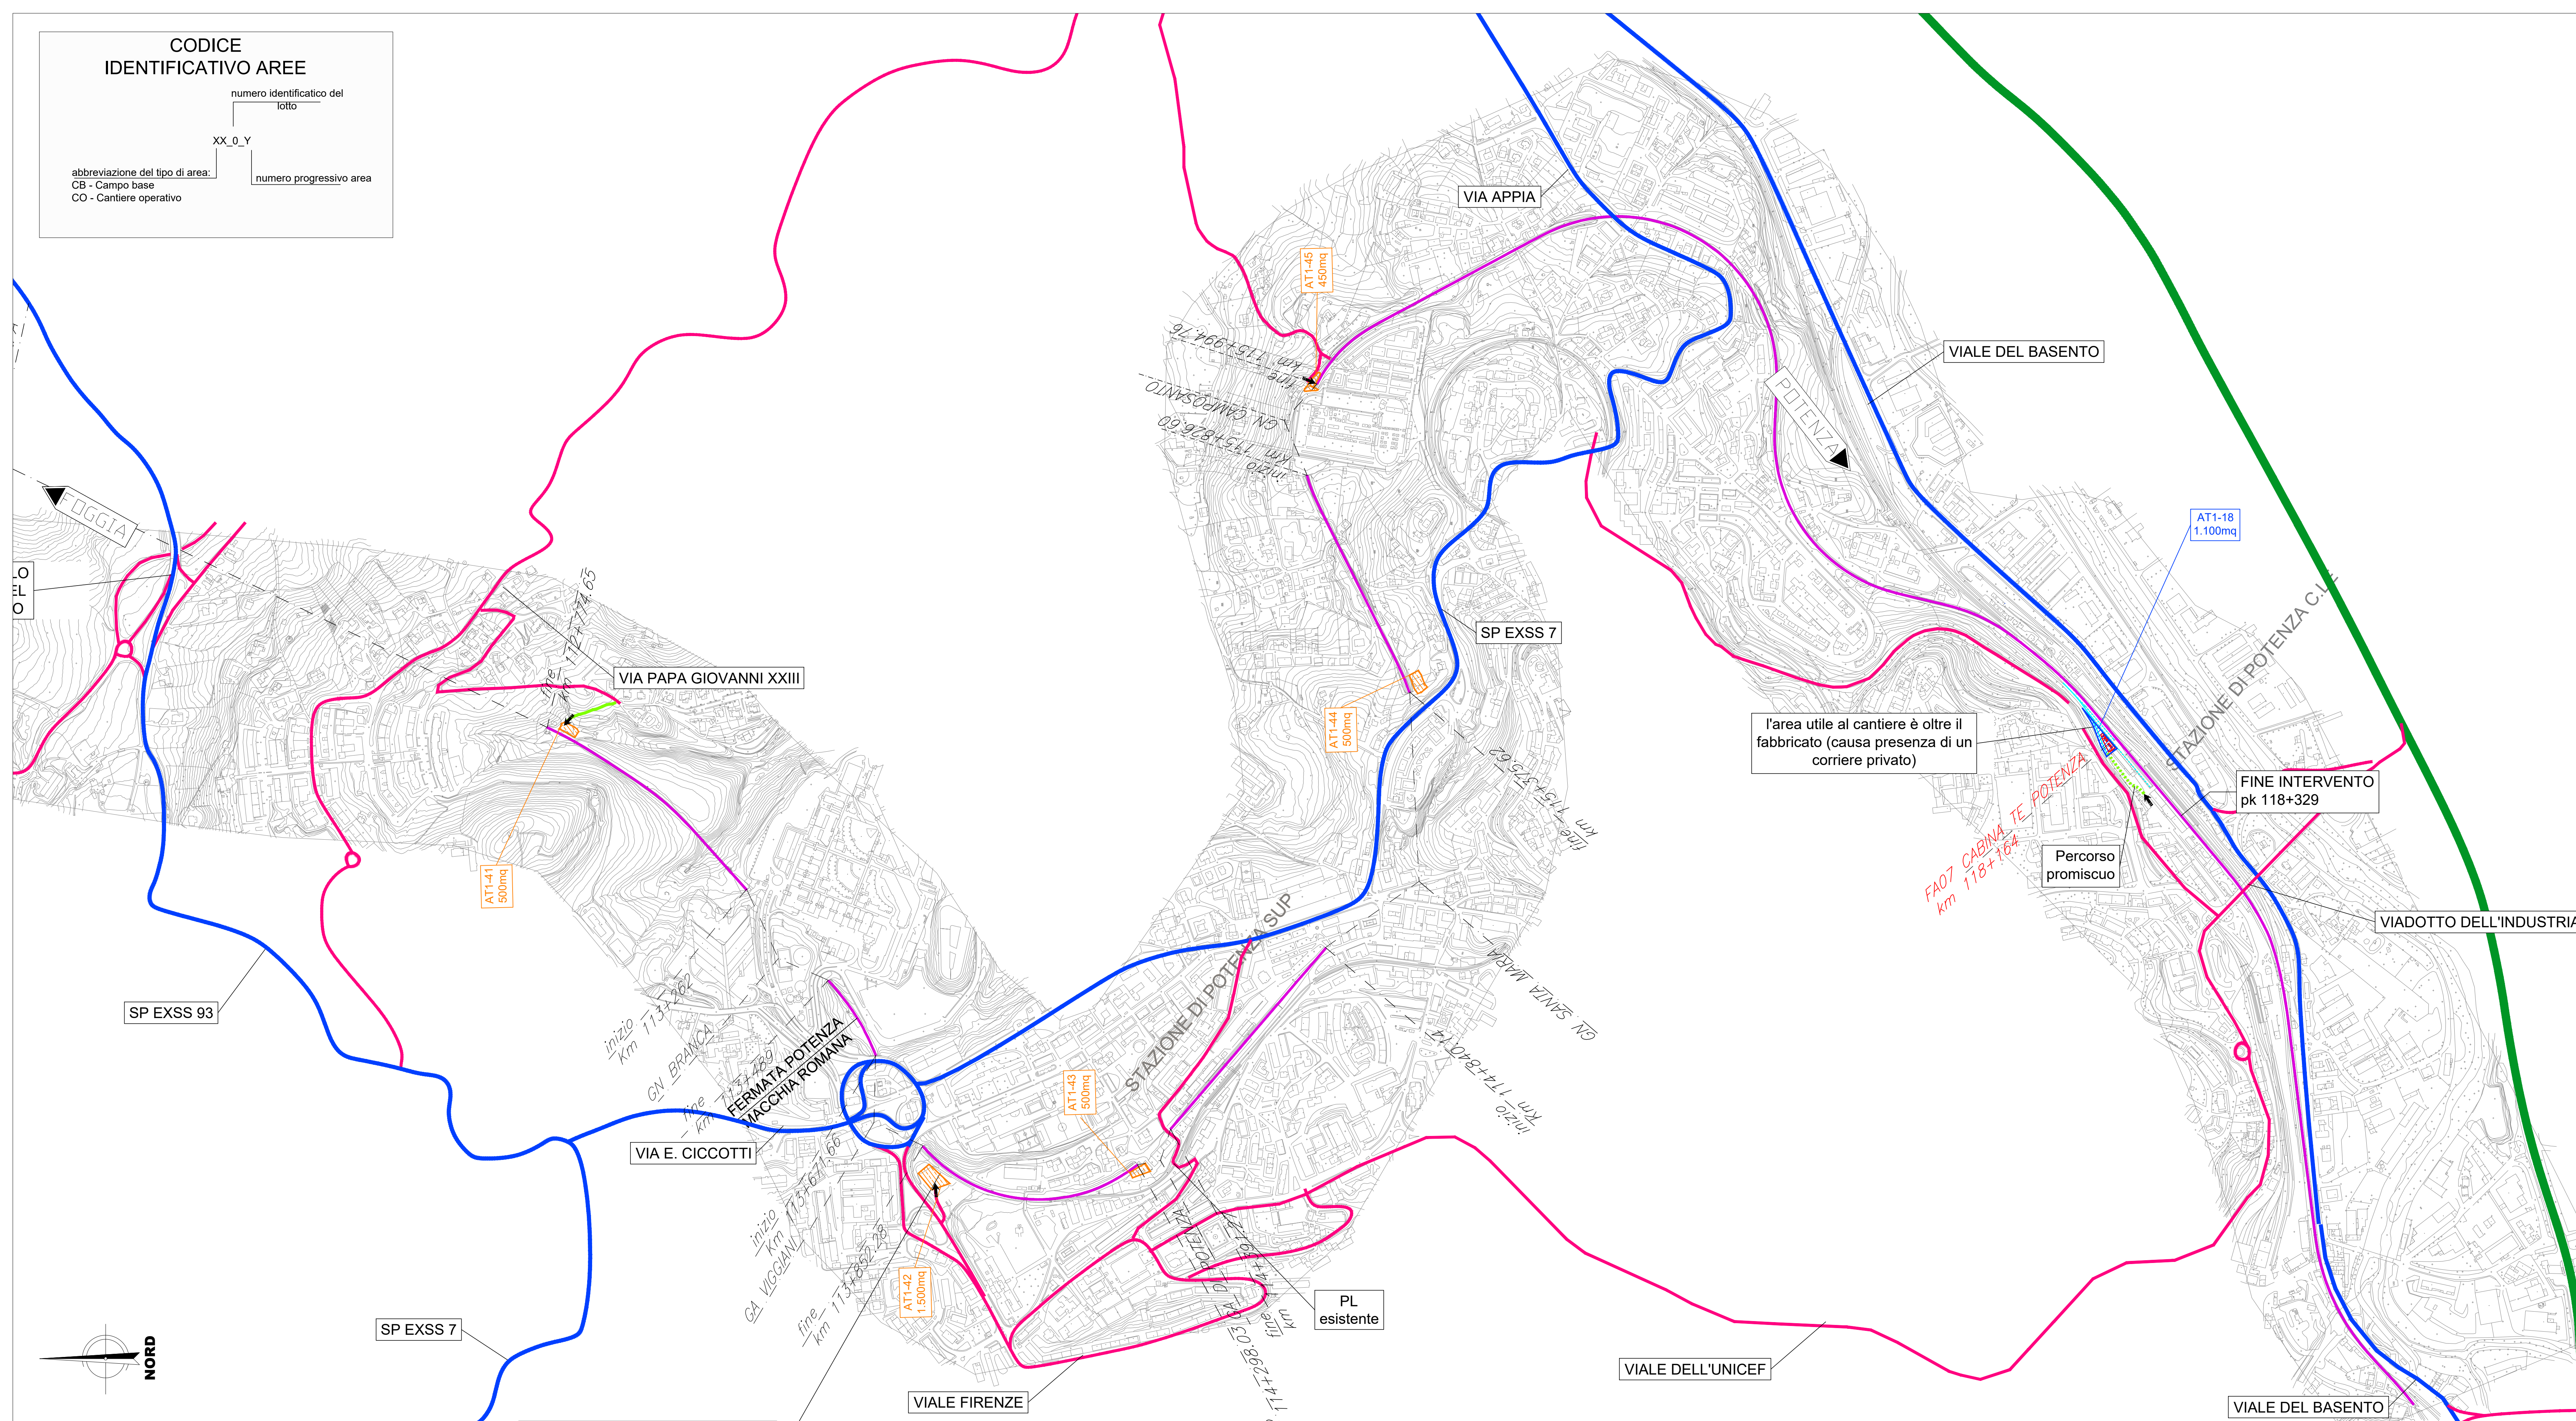

SINTESI DEGLI INTERVENTI DIVISI PER LOTTO	
Lotto	Descrizione
1	INTERVENTI IN GALLERIA: Interventi di adeguamento gallerie esistenti propedeutici all'elettrificazione. INTERVENTI LUNGO LINEA: Elettrificazione (posa blocchi e pali TE su rilevato e posa portali metallici su ponti); Posa cunicoli IS. SSE e Cabine TE
5	Lavori di SCMT
2	VIADOTTI IN MURATURA: Interventi di adeguamento e miglioramento viadotti esistenti. SOPPRESSIONE PL: Intervento di realizzazione dei nuovi cavalcavia. NUOVI TOMBINI: Realizzazione nuovi tombini per tratto in variante di tracciata e realizzazione nuove tombini per adeguamento strutturale (demolizione e ricostruzione) TOMBINI ESISTENTI: Intervento di adeguamento tombini esistenti per modifica armamento e velocità linea di tracciato.
4	SOPPRESSIONE PL: Intervento di realizzazione dei nuovi cavalcavia.

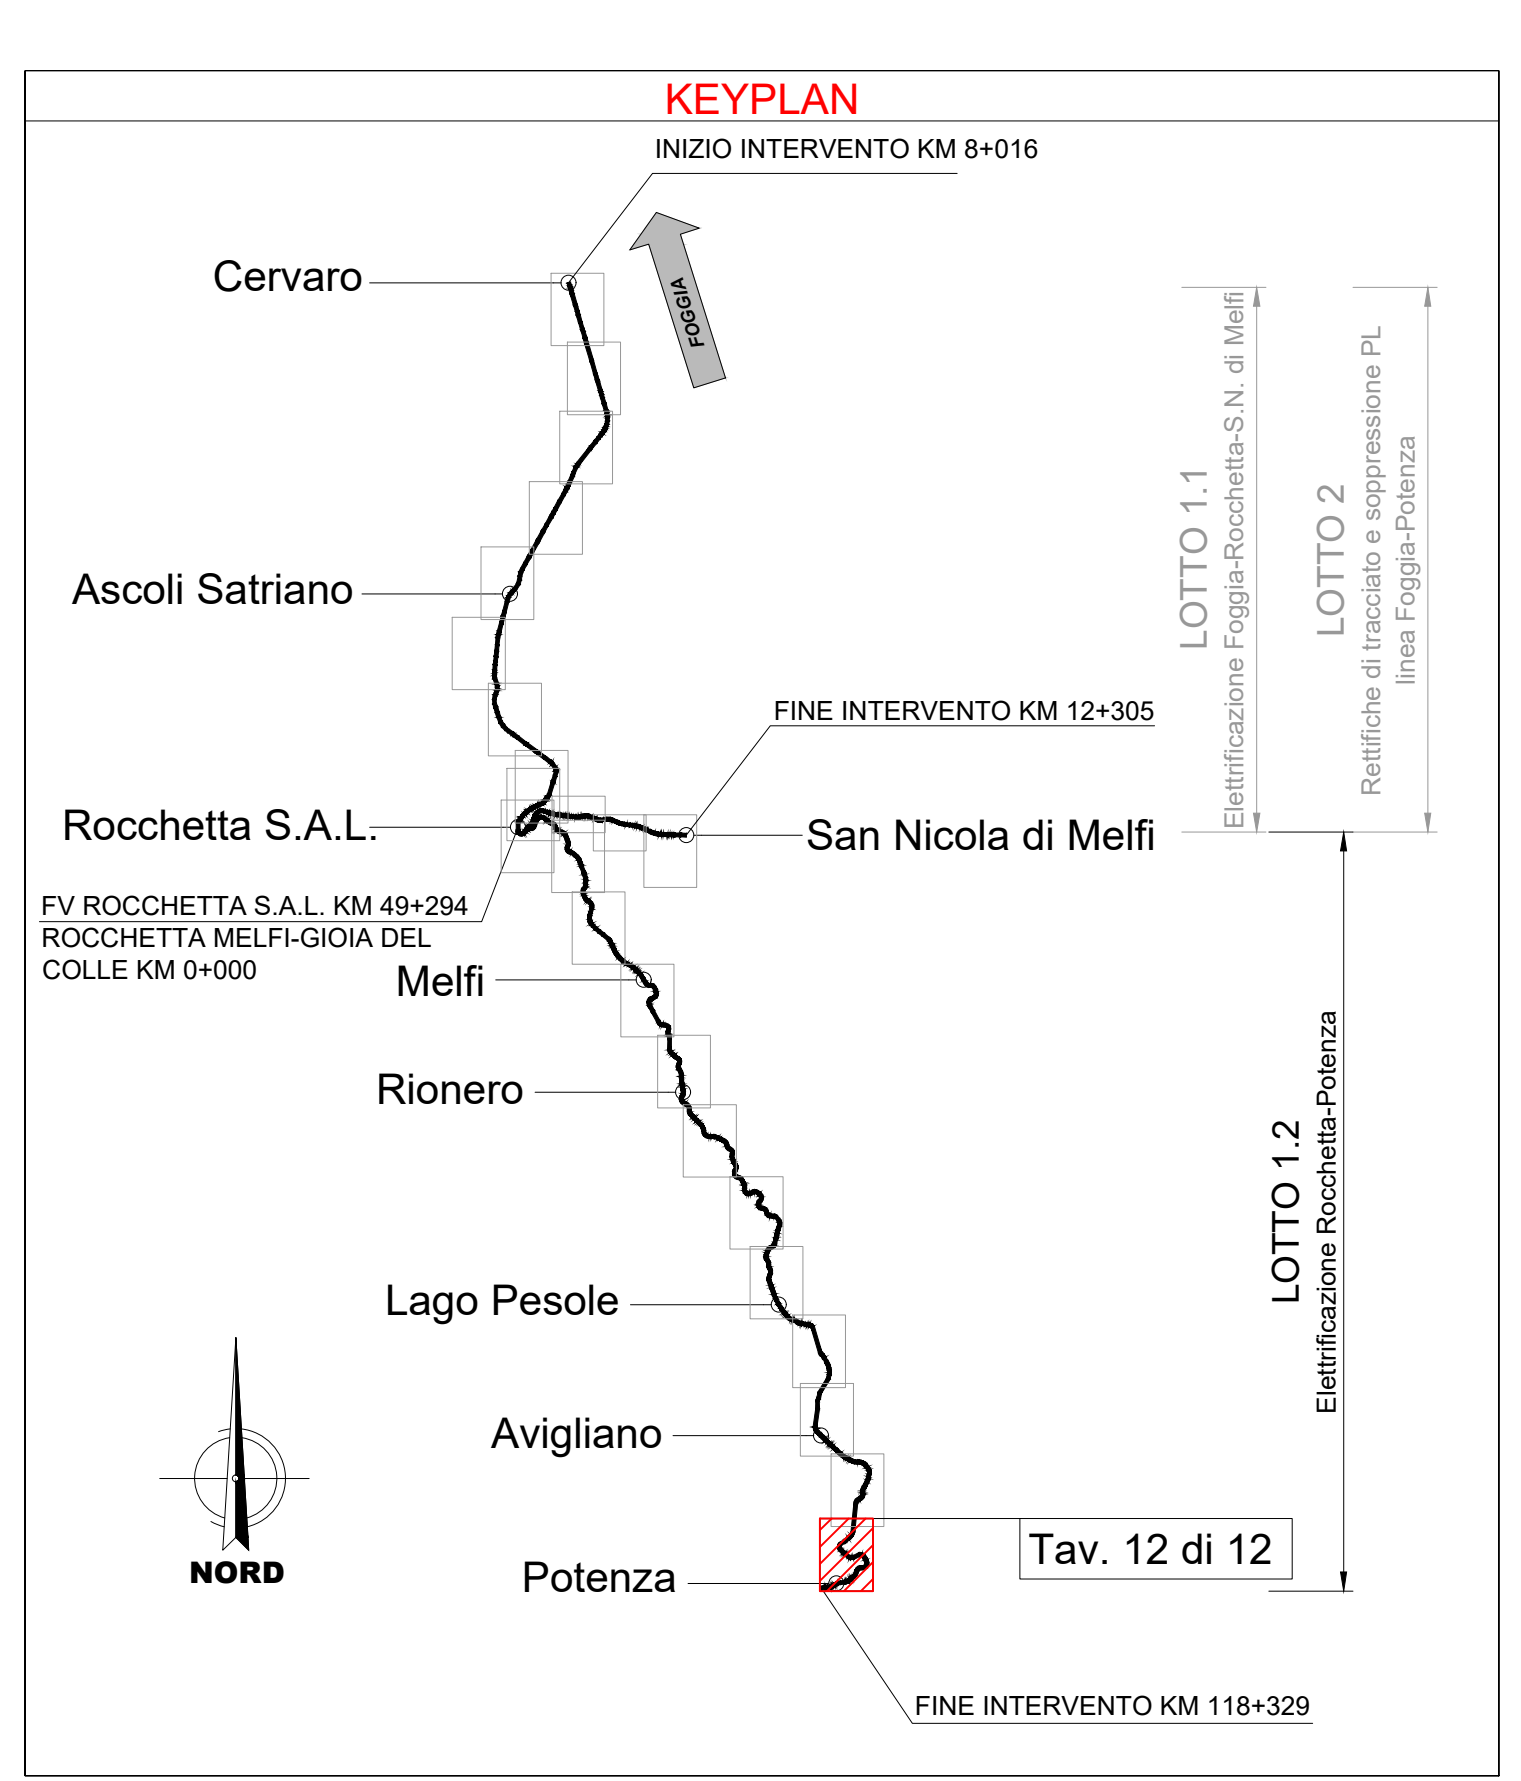

COMMITTENTE: RFI RETE FERROVIARIA ITALIANA GRUPPO FERROVIE DELLO STATO

DIREZIONE LAVORI: ITALFERR GRUPPO FERROVIE DELLO STATO

APPALTATORE: GPF Cepri Construzioni Srl

PROGETTAZIONE: PROGER GPF

PROGETTO ESECUTIVO

LINEA FOGGIA - POTENZA
TRATTA ROCCHETTA - POTENZA

Elettrificazione a 3 kVcc - LOTTO 1.2

PIANO DI SICUREZZA E COORDINAMENTO - DLGS.81/08 E S.M.I.

Planimetria delle aree di cantiere e relativa viabilità di accesso - tav.11/11

COORDINATORE PER LA PROGETTAZIONE: **Ing. Daniele Fracalossi** CONFERMAZIONE DEL RESPONSABILE DEI LAVORI

COMMESSA: LOTTO FASE ENTE TIPO DOC. OPERADISCIPLINA PROGR. REV.

Rev.	Descrizione	Redatto	Data	Verificato	Data	Approvato	Data	Autorezzato	Data
A	Elaborazione e approvazione del P.S. e P.C.	V. Scavone	15/09/2023	D. Liguori	15/09/2023	F. Liguori	15/09/2023	C. Liguori	15/09/2023

SCALA: _____

FILE: IATQ00E2ZPX520002011A.dwg In. Elab: _____