
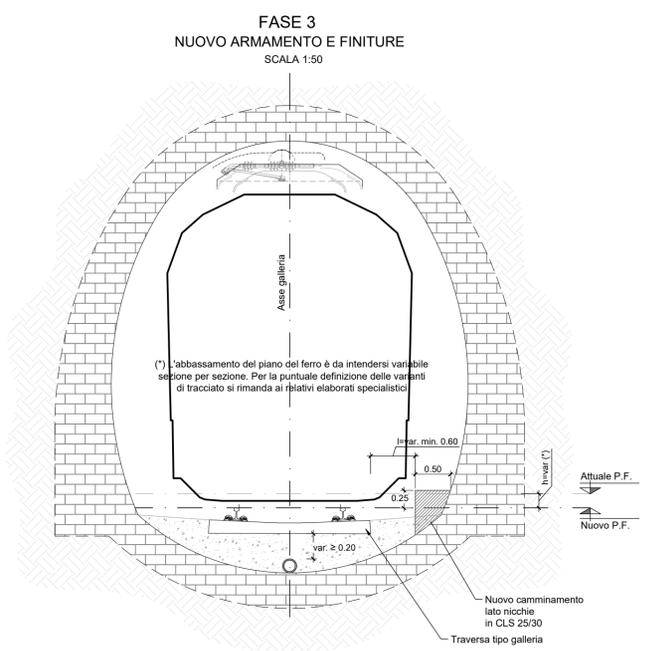


- Fasi esecutive**
- Fase 0. STATO ATTUALE
 - Fase 1. RIMOZIONE ARMAMENTO: rimozione dell'armamento esistente e della canaletta di raccolta sull'intera tratta di galleria interessata dall'intervento
 - Fase 2. POSA NUOVO TUBO DI RACCOLTA: posa in opera del nuovo tubo di raccolta sull'intera tratta di galleria interessata dall'intervento
 - Fase 3. NUOVO ARMAMENTO E FINITURE: posa in opera del nuovo armamento e del camminamento di servizio removibile, rispetto alla nuova quota del piano del ferro

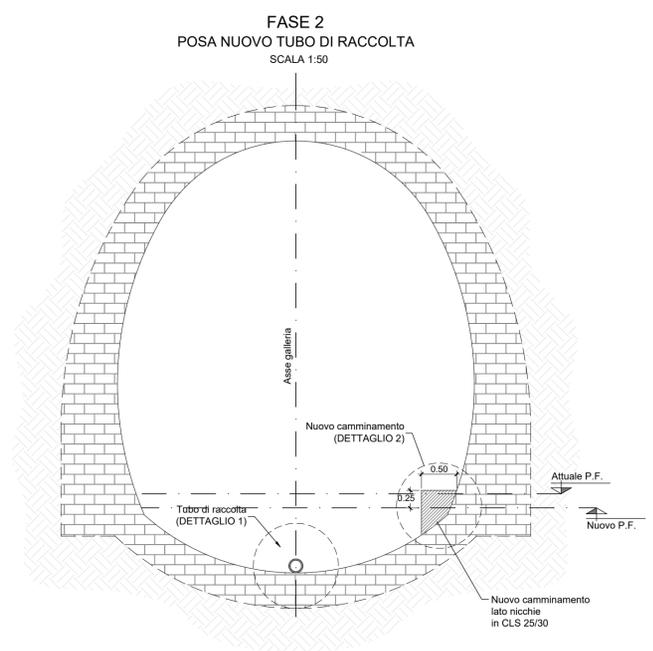

| WBS | GALLERIA | L (m) | nessun intervento | Variante altimetrica | Variante planimetrica | TIPO 1 (*) | | | | TIPO 2 (*) | | | |
|--------|----------------------|-------|-------------------|----------------------|-----------------------|------------|---------|---------|---------|------------|---------|---------|---------|
| | | | | | | TIPO 1A | TIPO 1B | TIPO 1C | TIPO 1D | TIPO 2A | TIPO 2B | TIPO 2C | TIPO 2D |
| GN02 | Capraia 1 | 212 | X | | | | | | | 251 | 6 | 5 | 2 |
| GN03 | Capraia 2 | 251 | X | | | | | | | | 6 | 3 | |
| GN04 | Artificiale Leonessa | 157 | X | | 157 | | | | | | | | |
| GN05 | Caprannola | 339 | | | | | | | | | 5 | | |
| GN06 | Paradiso | 259 | X | X | | | | | | | 5 | | |
| GN07 | Seminello | 135 | | | | | | | | | 6 | 3 | |
| GN08 | Maria Giovanna | 106 | | | | | | | | | 3 | 2 | 2 |
| GN09 | Solorzo | 559 | X | | | | | | | | 9 | | |
| GN10 | Paglia | 99 | | | | | | | | | 2 | | |
| GN11 | Cardinale | 1521 | | | | | | | | | 3 | 29 | |
| GN12 | Artificiale di Melfi | 77 | X | | | | | | | | | | |
| GN13 | S. Agata | 271 | X | | | | | | | | | | |
| GN14 | Foresta 1 | 262 | X | | | | | | | | | | |
| GN15 | Foresta 2 | 285 | X | | | | | | | | | | |
| GN16 | Fontanalba | 675 | X | | | | | | | | | | |
| GN17 | Mussonetto | 334 | | | | | | | | | 15 | 2 | |
| GN18 | Pantano | 207 | | | | | | | | | 4 | 2 | 8 |
| GN19 | Costantinopoli | 308 | X | | | | | | | | | | |
| GN20 | Pietre Nere | 381 | X | | | | | | | | | | |
| GN21 | Barile | 235 | | | | | | | | | 3 | | |
| GN22 | Artificiale Barile | 71 | X | | 71 | | | | | | | | |
| GN23 | Ripacandida | 171 | X | | | | | | | | 1 | 2 | |
| GN24 | Canalicchio | 135 | | | | | | | | | 3 | | |
| GN25 | Colle delle Spine | 170 | | | | | | | | | | | |
| GN26 | Felicosa | 225 | | | | | | | | | 4 | | |
| GN27 | Agromonte | 316 | | | | | | | | | 6 | | |
| GN28 | Pietramartelluzza | 214 | | | | | | | | | 8 | | |
| GN29 | Cerasa | 206 | | | | | | | | | | 6 | |
| GN30 | Quattrocchi | 1827 | X | | | | | | | | 200 | 3 | 7 |
| GN31 | Carriero | 186 | | | | | | | | | 6 | | |
| GN32 | Giardiniera | 204 | X | | | | | | | | | | |
| GN33 | Appennino | 3320 | | | | | | | | | 13 | 4 | 1 |
| GN34 | Pietracolpa | 1920 | | | | | | | | | 2 | | |
| GN35 | Branca | 227 | X | | | | | | | | | | |
| GN36 | Viggiani | 181 | X | | | | | | | | 181 | 2 | |
| GN37 | Artificiale Potenza | 93 | | | | | | | | | 2 | 2 | 3 |
| GN38 | Santa Maria | 535 | | | | | | | | | 6 | 3 | 1 |
| GN39 | Camposanto | 168 | X | | | | | | | | 2 | | |
| TOTALI | | | | | | 228 | 632 | 117 | 74 | 8 | 20 | | |

(*) Per il TIPO 1 e il Tipo 2 sono indicati i metri di applicazione dell'intervento

COMMITTENTE: **RFI RETE FERROVIARIA ITALIANA GRUPPO FERROVIE DELLO STATO**

DIREZIONE LAVORI: **ITALFERR GRUPPO FERROVIE DELLO STATO**

APPALTATORE: **GCF GENERALE COSTRUZIONI FERROVIARIE S.p.A.** **Ceprini Costruzioni Srl**

PROGETTAZIONE: **PROGER** **GCF**

PROGETTO ESECUTIVO

LINEA FOGGIA - POTENZA
TRATTA ROCCHETTA - POTENZA

Elettrificazione a 3 kVcc - LOTTO 1.2

GALLERIE - DEFINIZIONE INTERVENTI TIPO
INTERVENTI SULLE GALLERIE - INTERVENTO TIPO 2

DIRETTORE DELLA PROGETTAZIONE: Ing. Carlo LISTORTI
APPALTATORE: Il Direttore Tecnico Ing. Michele De Leo

SCALA: **VARIE**

COMMESSA LOTTO FASE ENTE TIPO DOC. OPERA/DISCIPLINA PROGR. REV.

IA7Q 00 E ZZ WZ GN0000 002 B

| Rev. | Descrizione | Redatto | Data | Verificato | Data | Approvato | Data | Autorizzato | Data |
|------|---|---------------|------------|-------------|------------|-----------|------------|-------------|------------|
| A | Emissione esecutiva | L. Pierfelice | 07/03/2023 | F. De Fanti | 07/03/2023 | P. Lopez | 07/03/2023 | C. Listorti | 20/07/2023 |
| B | Revisione a seguito RDV "IA7Q-RV-000000008" | L. Pierfelice | 20/07/2023 | F. De Fanti | 20/07/2023 | P. Lopez | 20/07/2023 | | |

File: IA7Q00EZZWZGN000002B.dwg n. Elab.: