

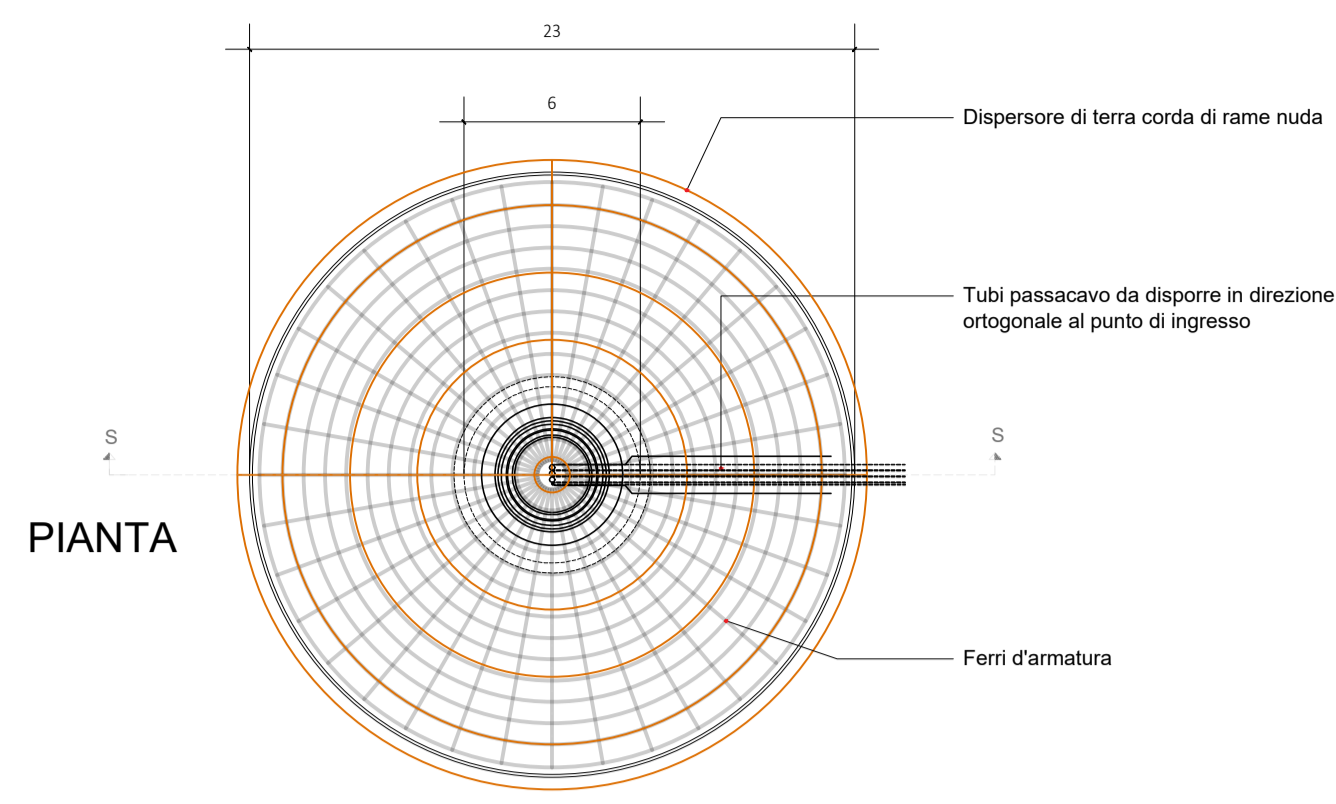
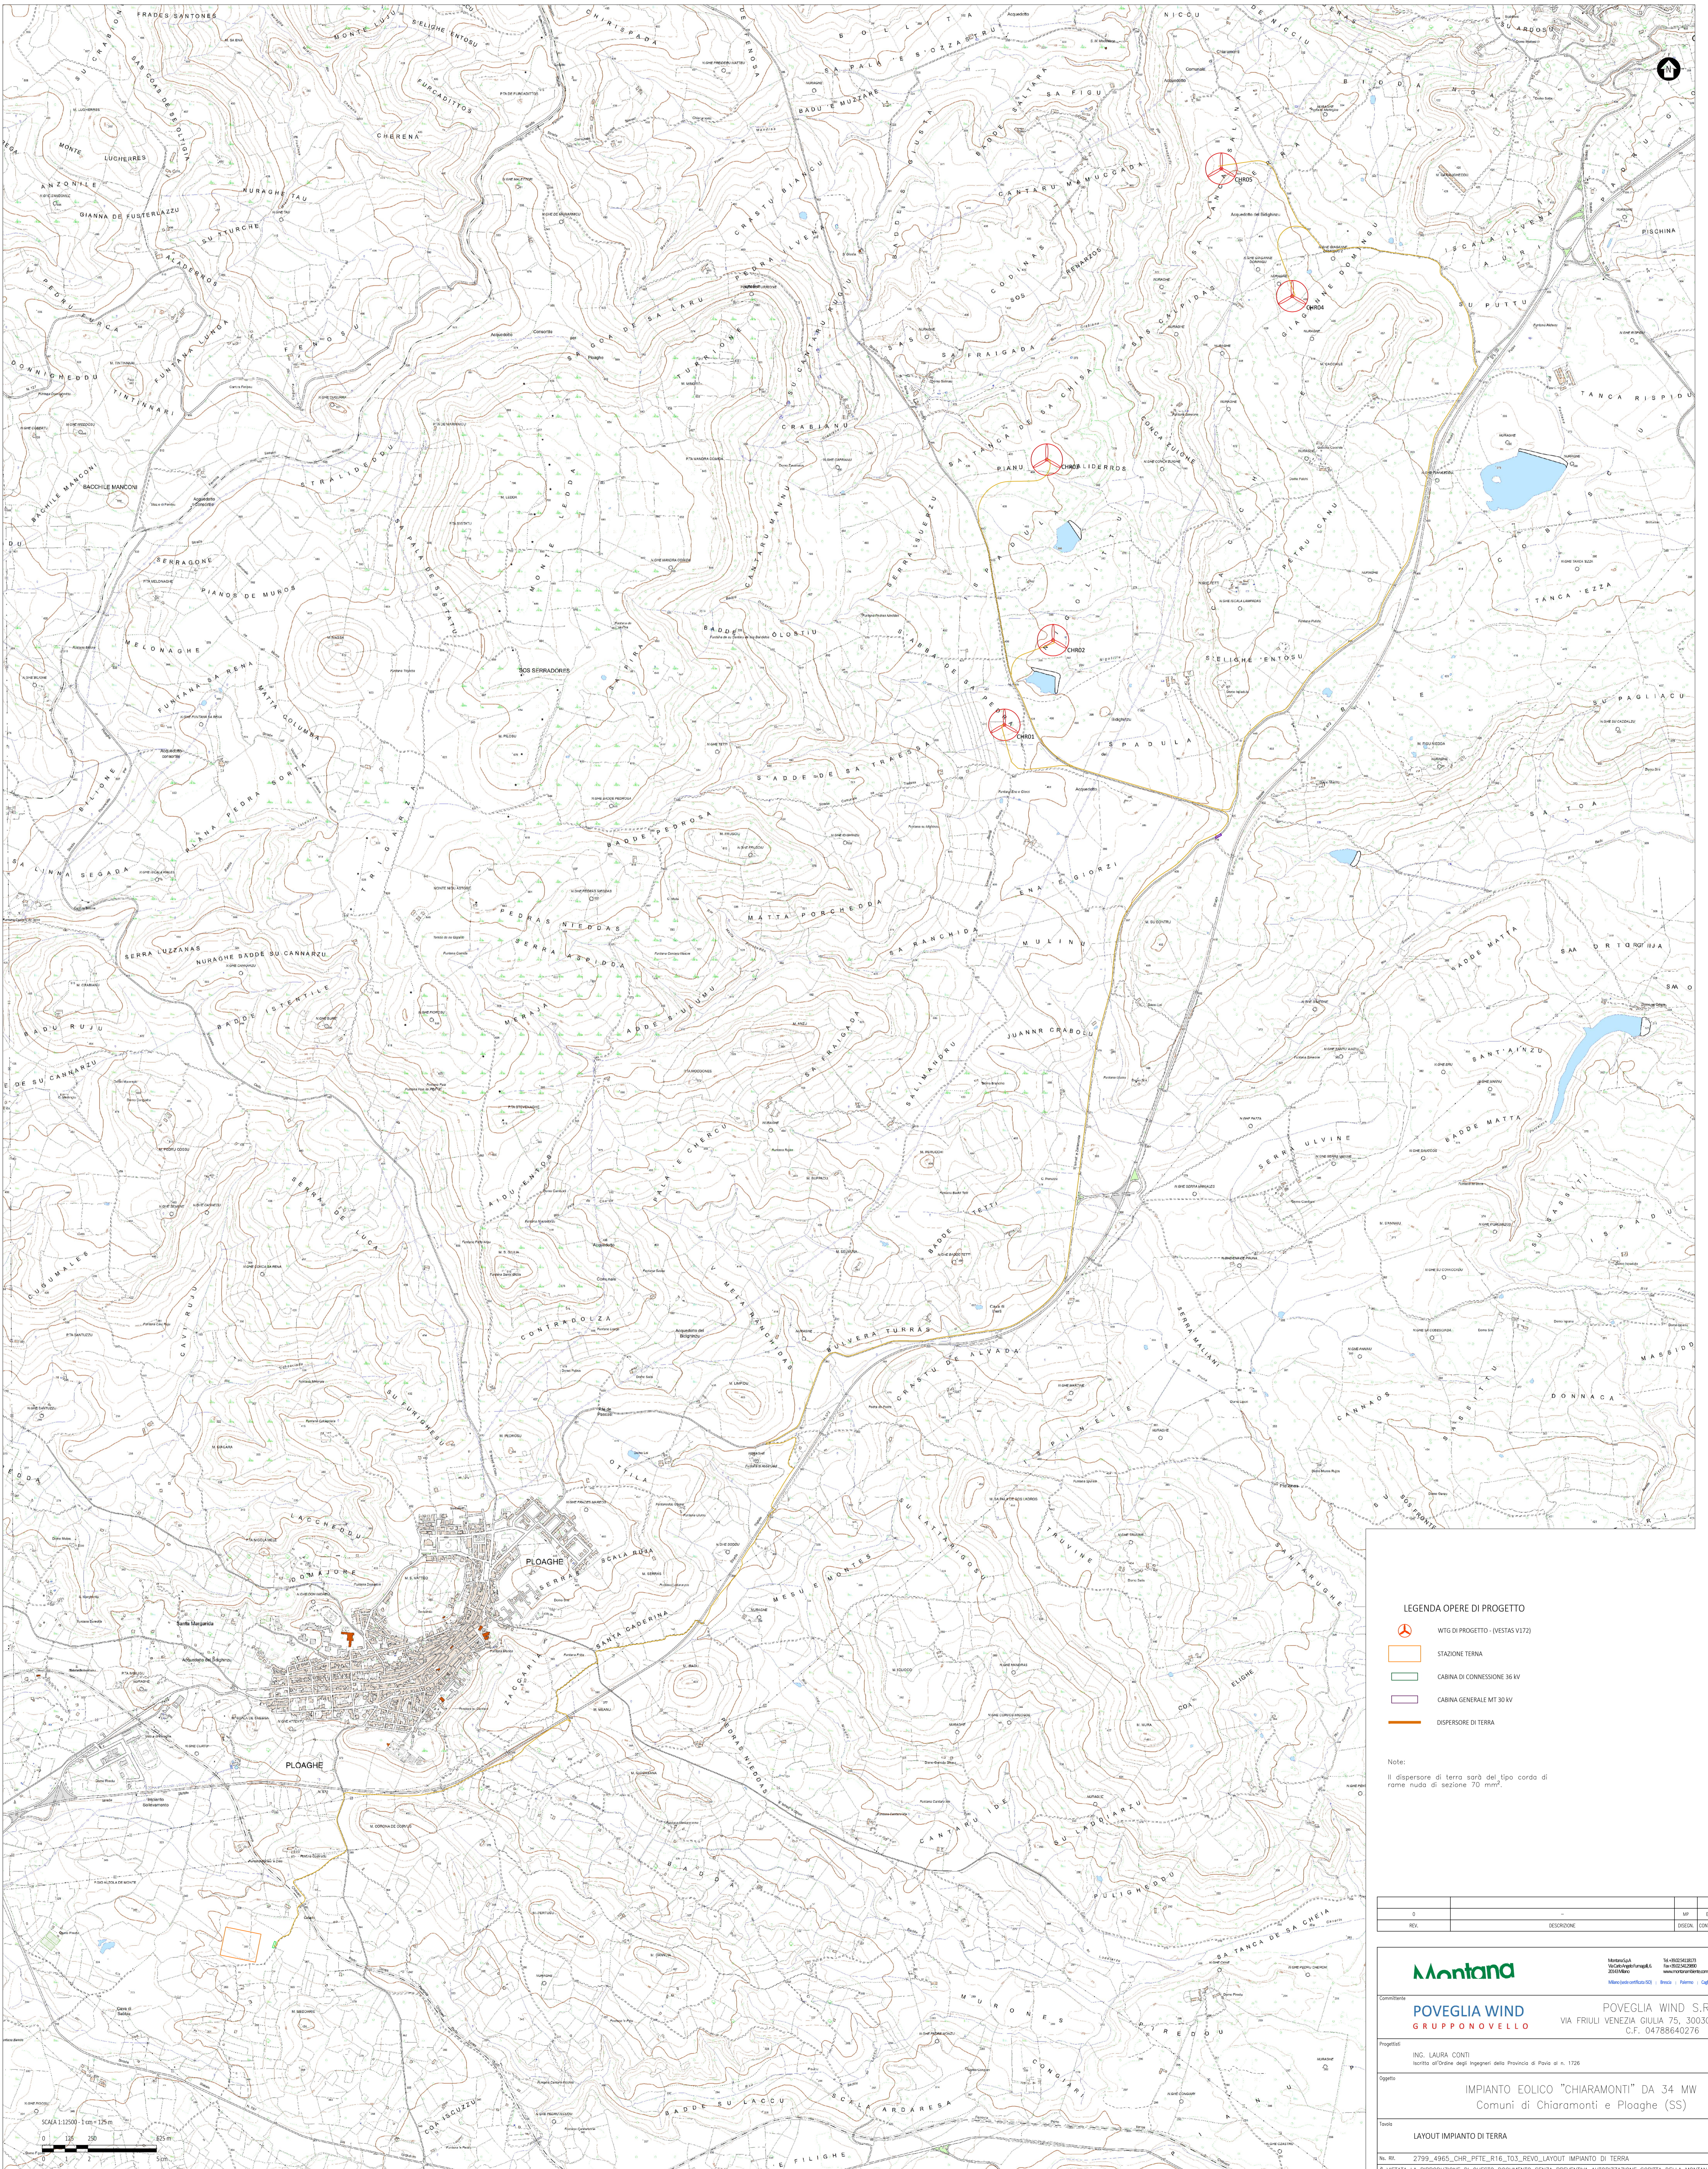


TIPICO FONDAZIONE AEROGENERATORE

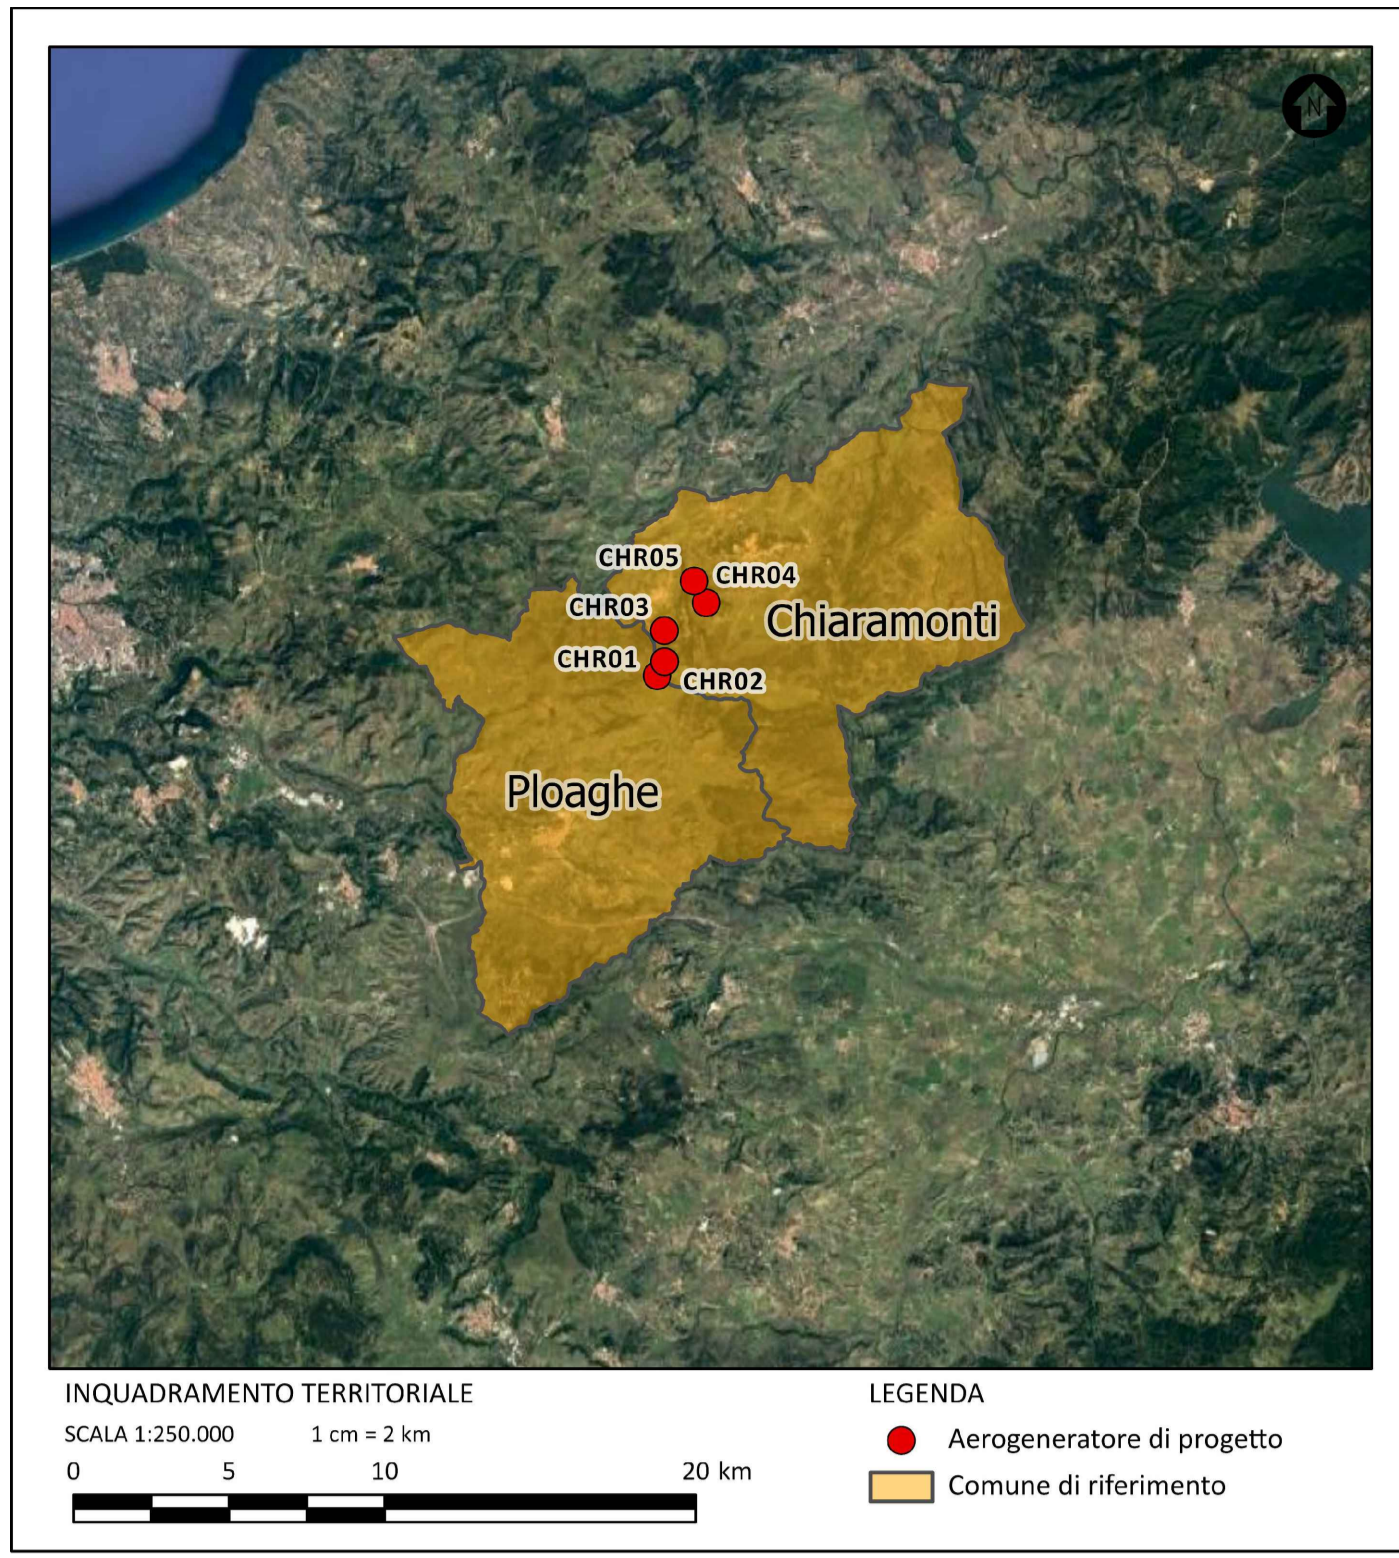

SEZIONE S-S

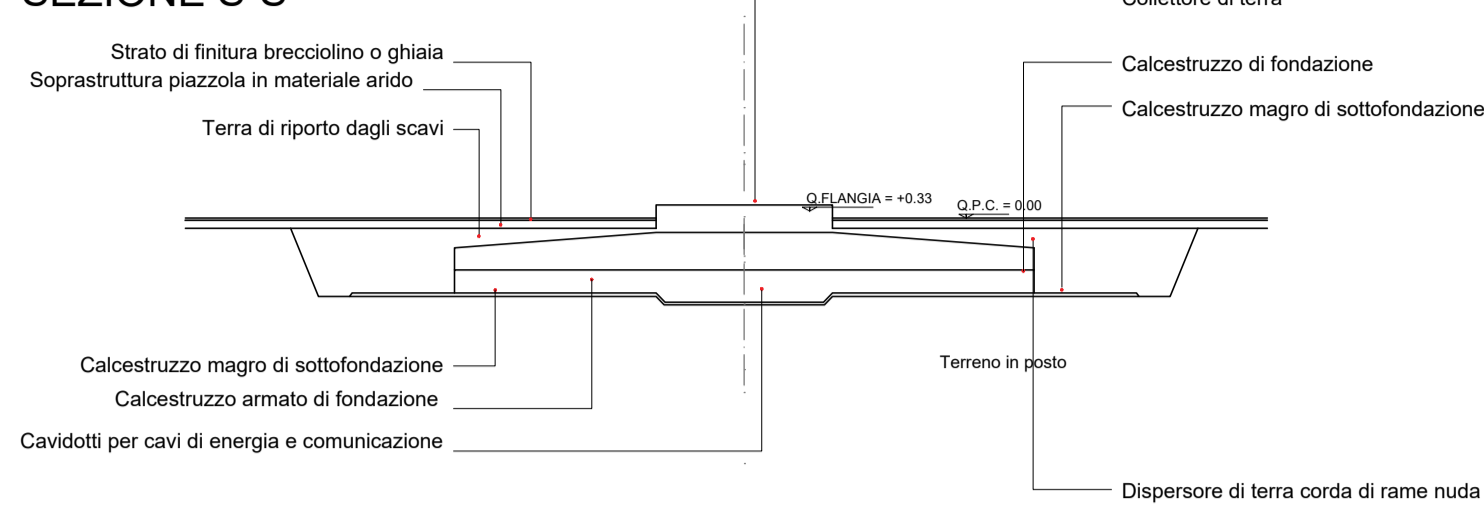

LEGENDA OPERE DI PROGETTO

- WIG DI PROGETTO - (VESTIS V172)
- STAZIONE TERZA
- CABINA DI CONNESSIONI 36 KV
- CABINA GENERALE MT 30 KV
- DISPENSORE DI TERRA

Note:
Il dispersore di terra sarà del tipo corda di rame nuda di sezione 70 mm².

| | | | | |
|------|-------------|------|---------|------|
| 0 | | 10 | 20 | 30 |
| REV. | DESCRIZIONE | DATA | APPROV. | DATA |

POVEGLIA WIND GRUPPO NOVELLO

POVEGLIA WIND S.R.L.
 VIA FRUILLI VENEZIA GIULIA 75, 33030 PIANICA (VE)
 C.F. 04788640276

Progetto: ING. LAURA CONTI
 Ufficio di Direzione degli impianti: della Provincia di Pavia al n. 1728

Oggetto: IMPIANTO EOLICO "CHIARAMONTE" DA 34 MW
 Comuni di Chiaromonte e Ploaghe (SS)

Titolo: LAYOUT IMPIANTO DI TERRA

N. in: 2799_4965_CHR_PITE_R16_T03_REV0_LAYOUT IMPIANTO DI TERRA

E' vietata la riproduzione di questo documento senza preventiva autorizzazione scritta della MONTANA SPA.

N. in: **R16_T03**
 Scale: LIBRE