


LIVELLETTA	DIFF. DI QUOTA Distanza Pendenza	h = 2,871 L = 89,288 i = 0,033	h = -5,338 L = 15,669 i = -0,039	h = -0,473 L = 107,198 i = -0,004
------------	--	--------------------------------------	--	---



Num	1
Fr	89,288
Qt	404,396
R	1500,000
T	54,464
Fr	0,989
Sv	108,952

Num	2
Fr	224,957
Qt	399,099
R	2000,000
T	34,395
Fr	0,305
Sv	69,690

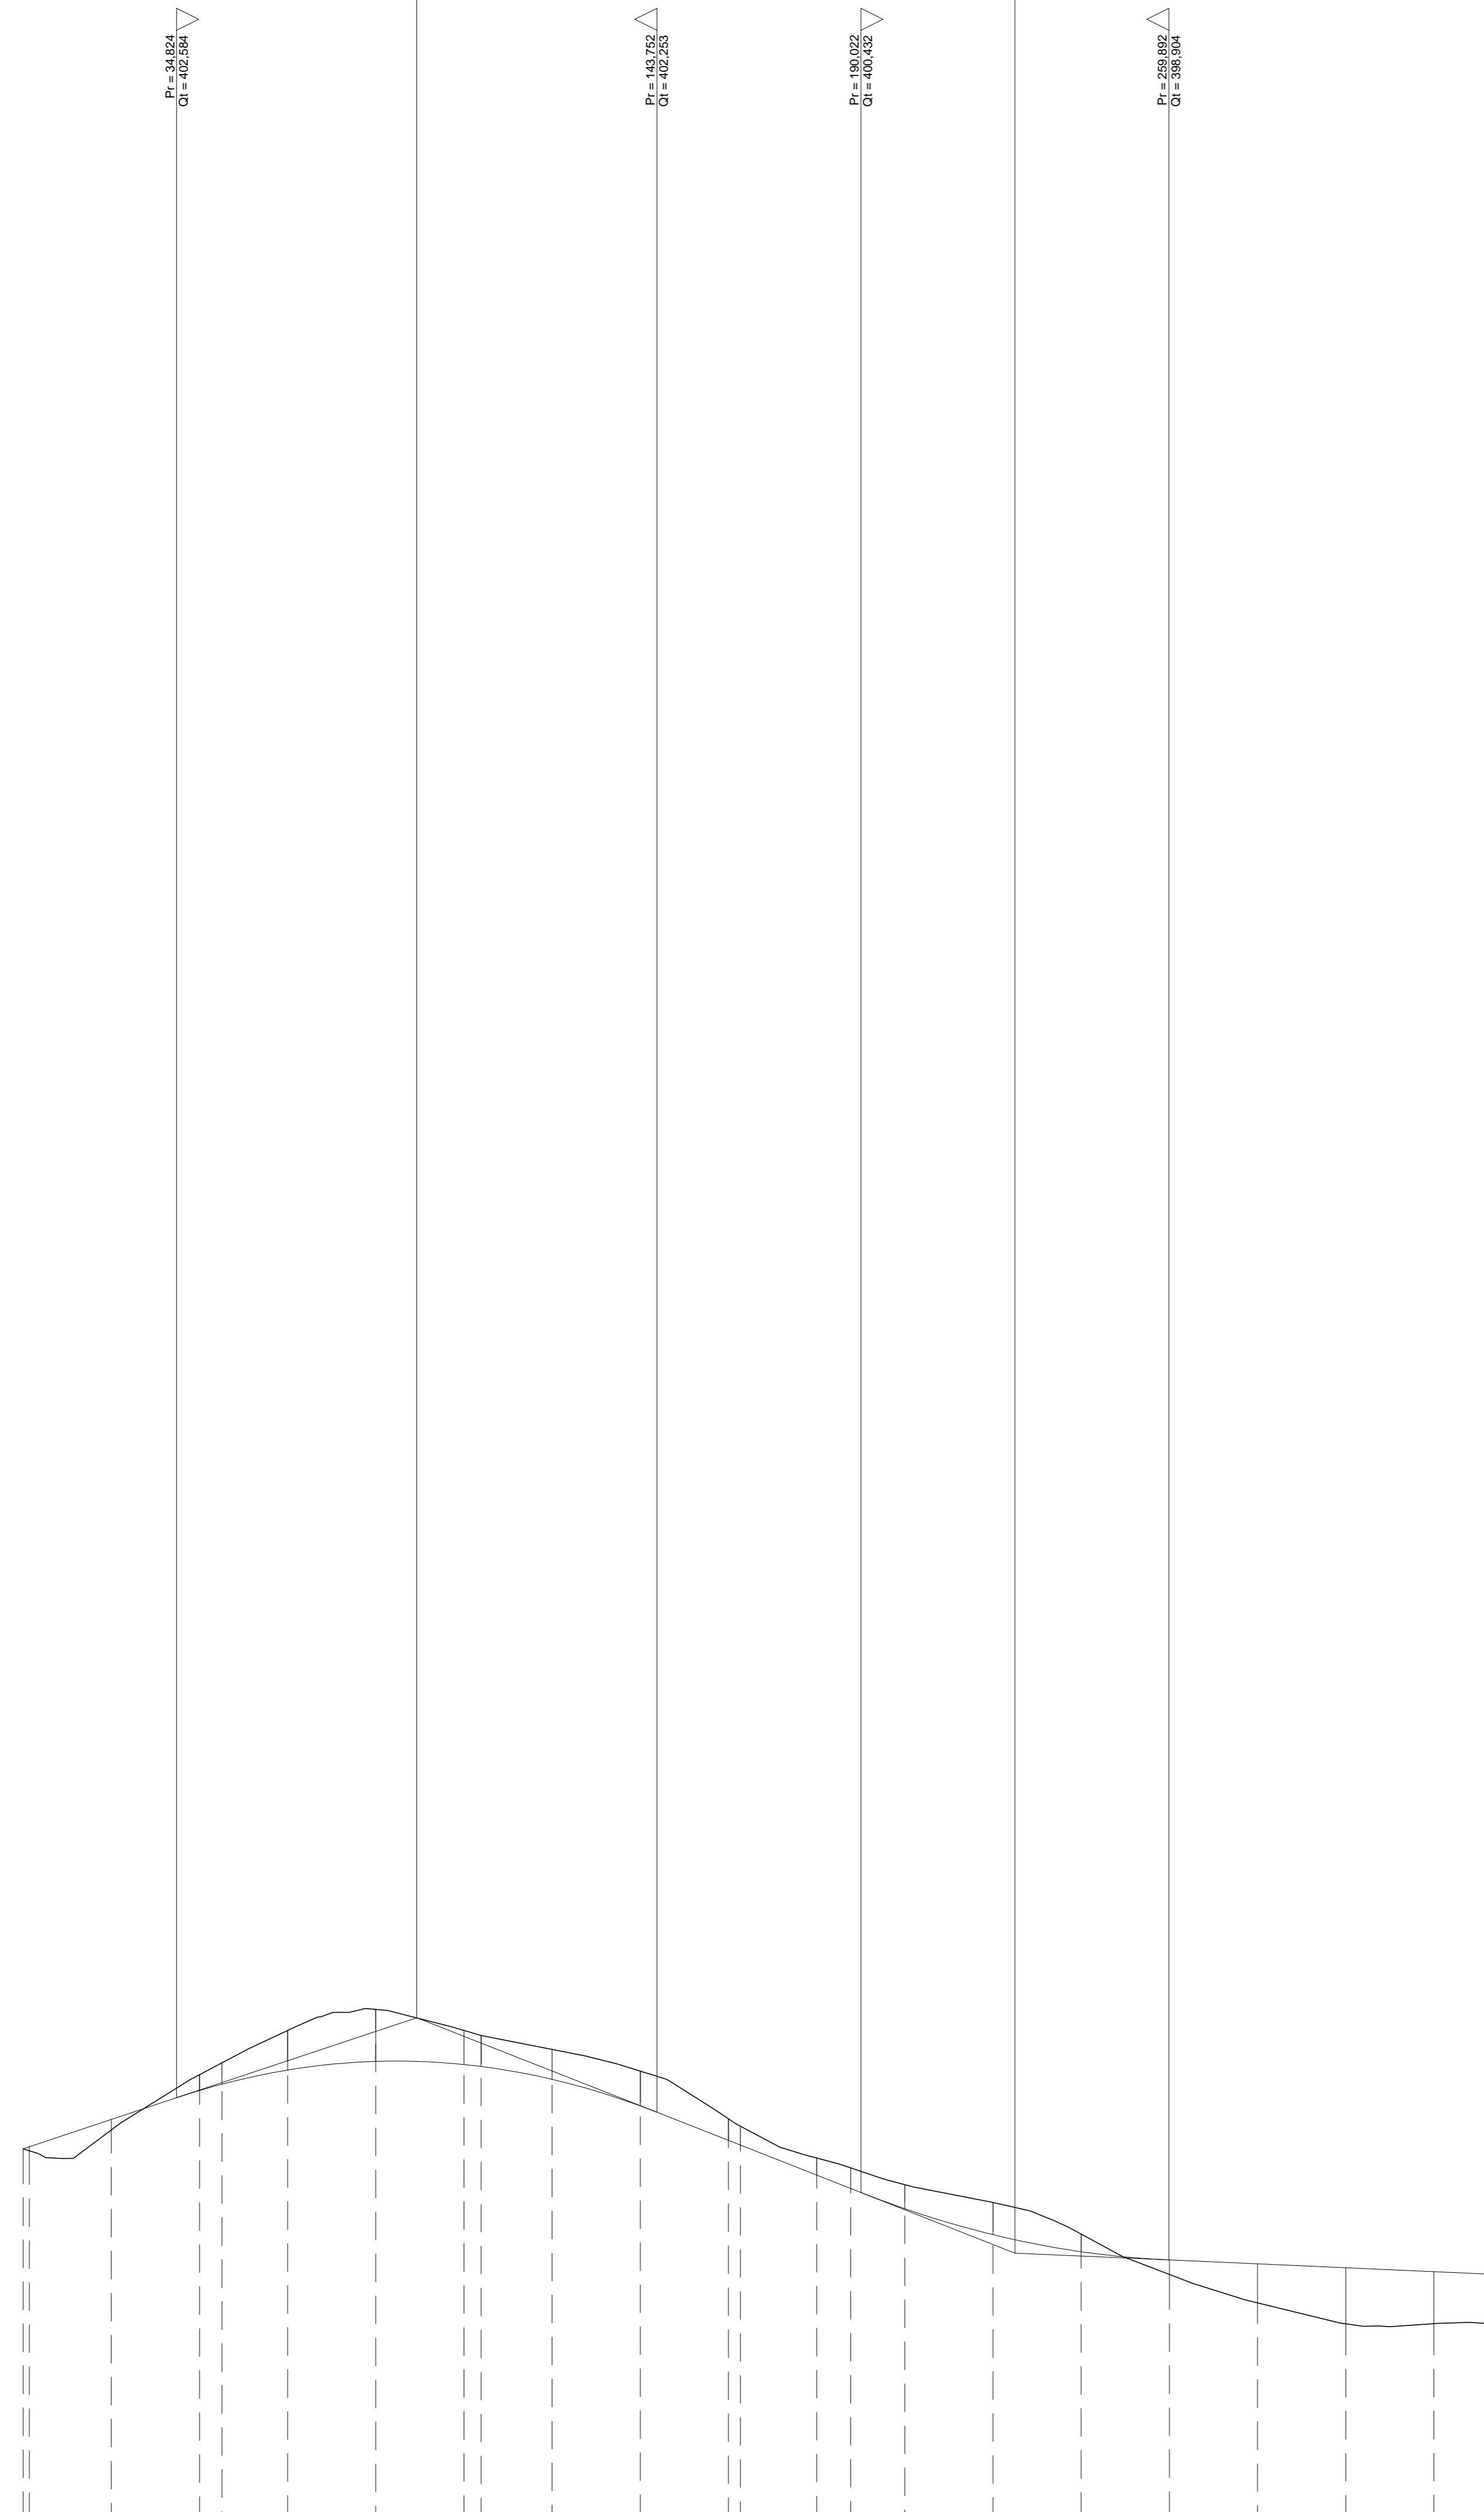

SCALA QUOTE 1:100
SCALA DISTANZE 1:1000

NUMERO SEZIONI	1	3	4	5	6	7	8	9	10	11	12	13	14	15	16	17	18	19	20	21	22	23
DISTANZE PARZIALI	18,59	20,00	5,12	14,88	20,00	20,00	3,31	16,09	20,00	20,00	17,30	7,70	12,30	20,00	20,00	20,00	20,00	20,00	20,00	20,00	12,14	
DISTANZE PROGRESSIVE	18,59	38,59	43,71	58,59	78,59	98,59	101,90	117,99	137,99	157,99	175,29	182,99	195,29	210,59	230,59	250,59	270,59	290,59	310,59	330,59	342,73	
ANDAMENTO PLANIMETRICO	<p>A = 66,112 Sv = 43,708 B = 100,000 L = 144,647</p>																					
Dx	<p>6,000</p>																					

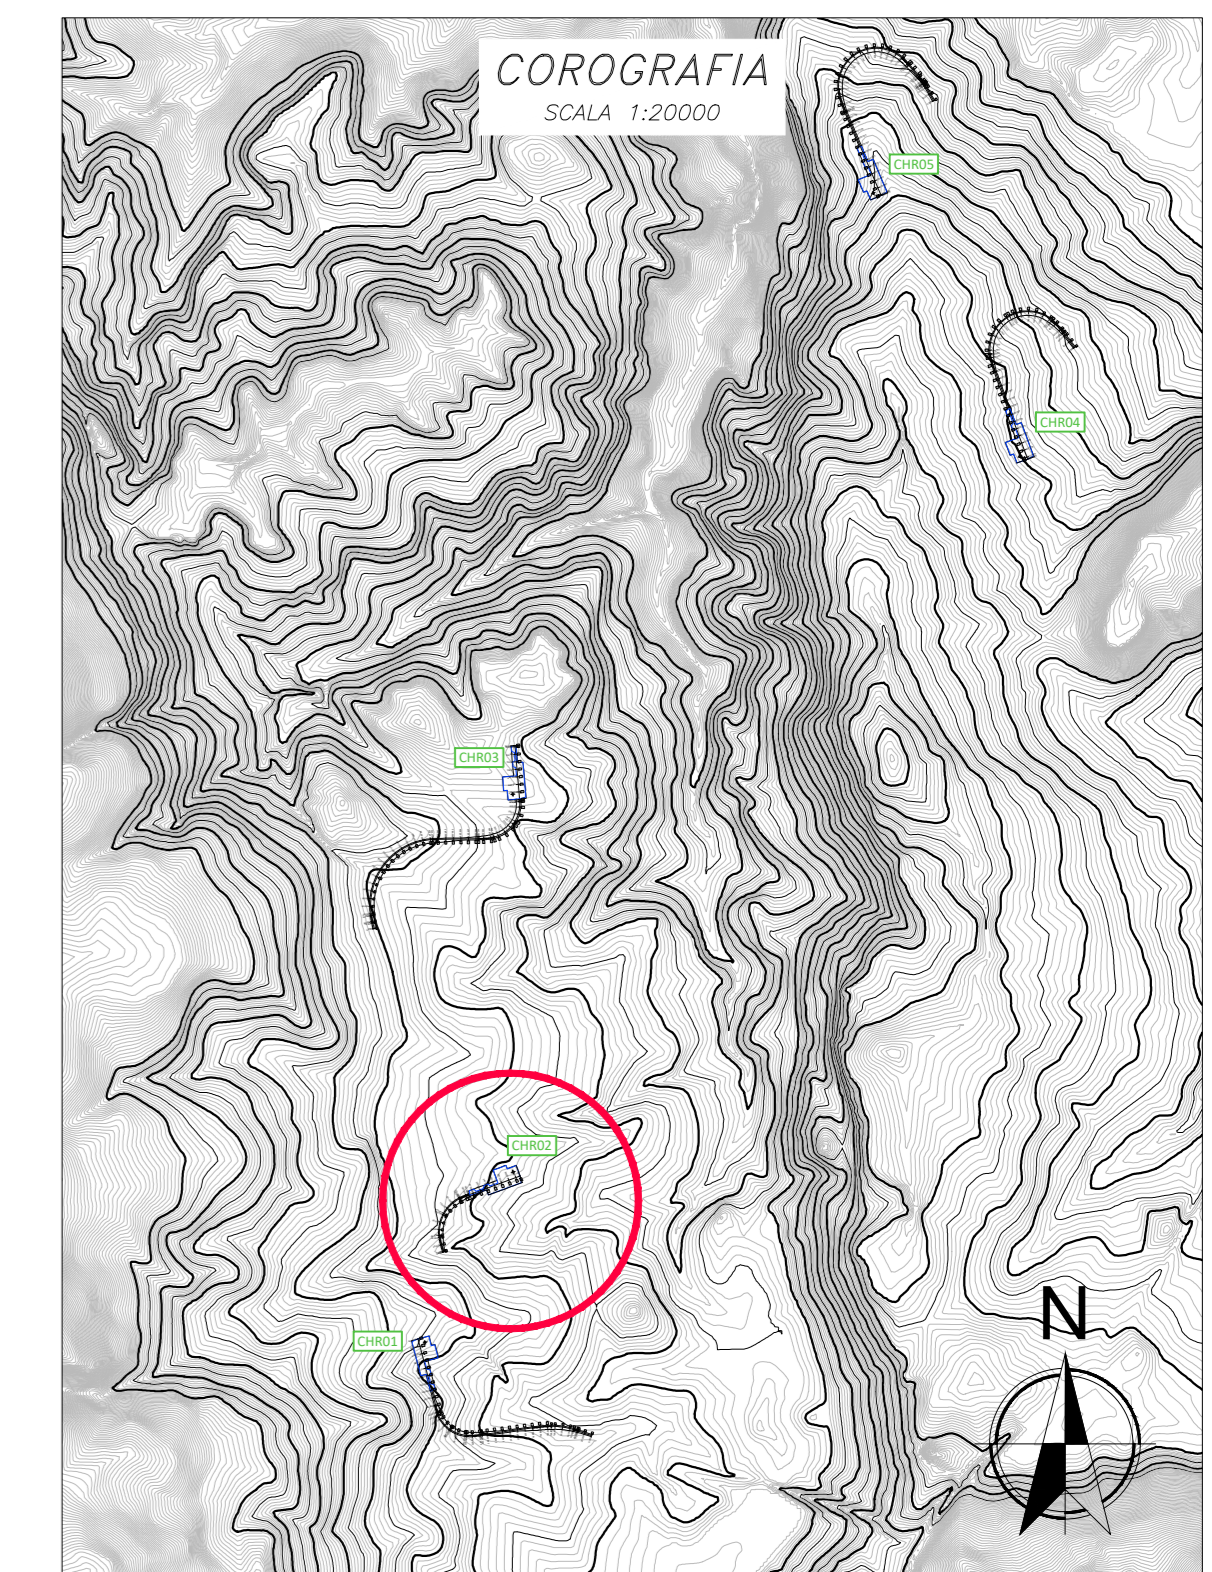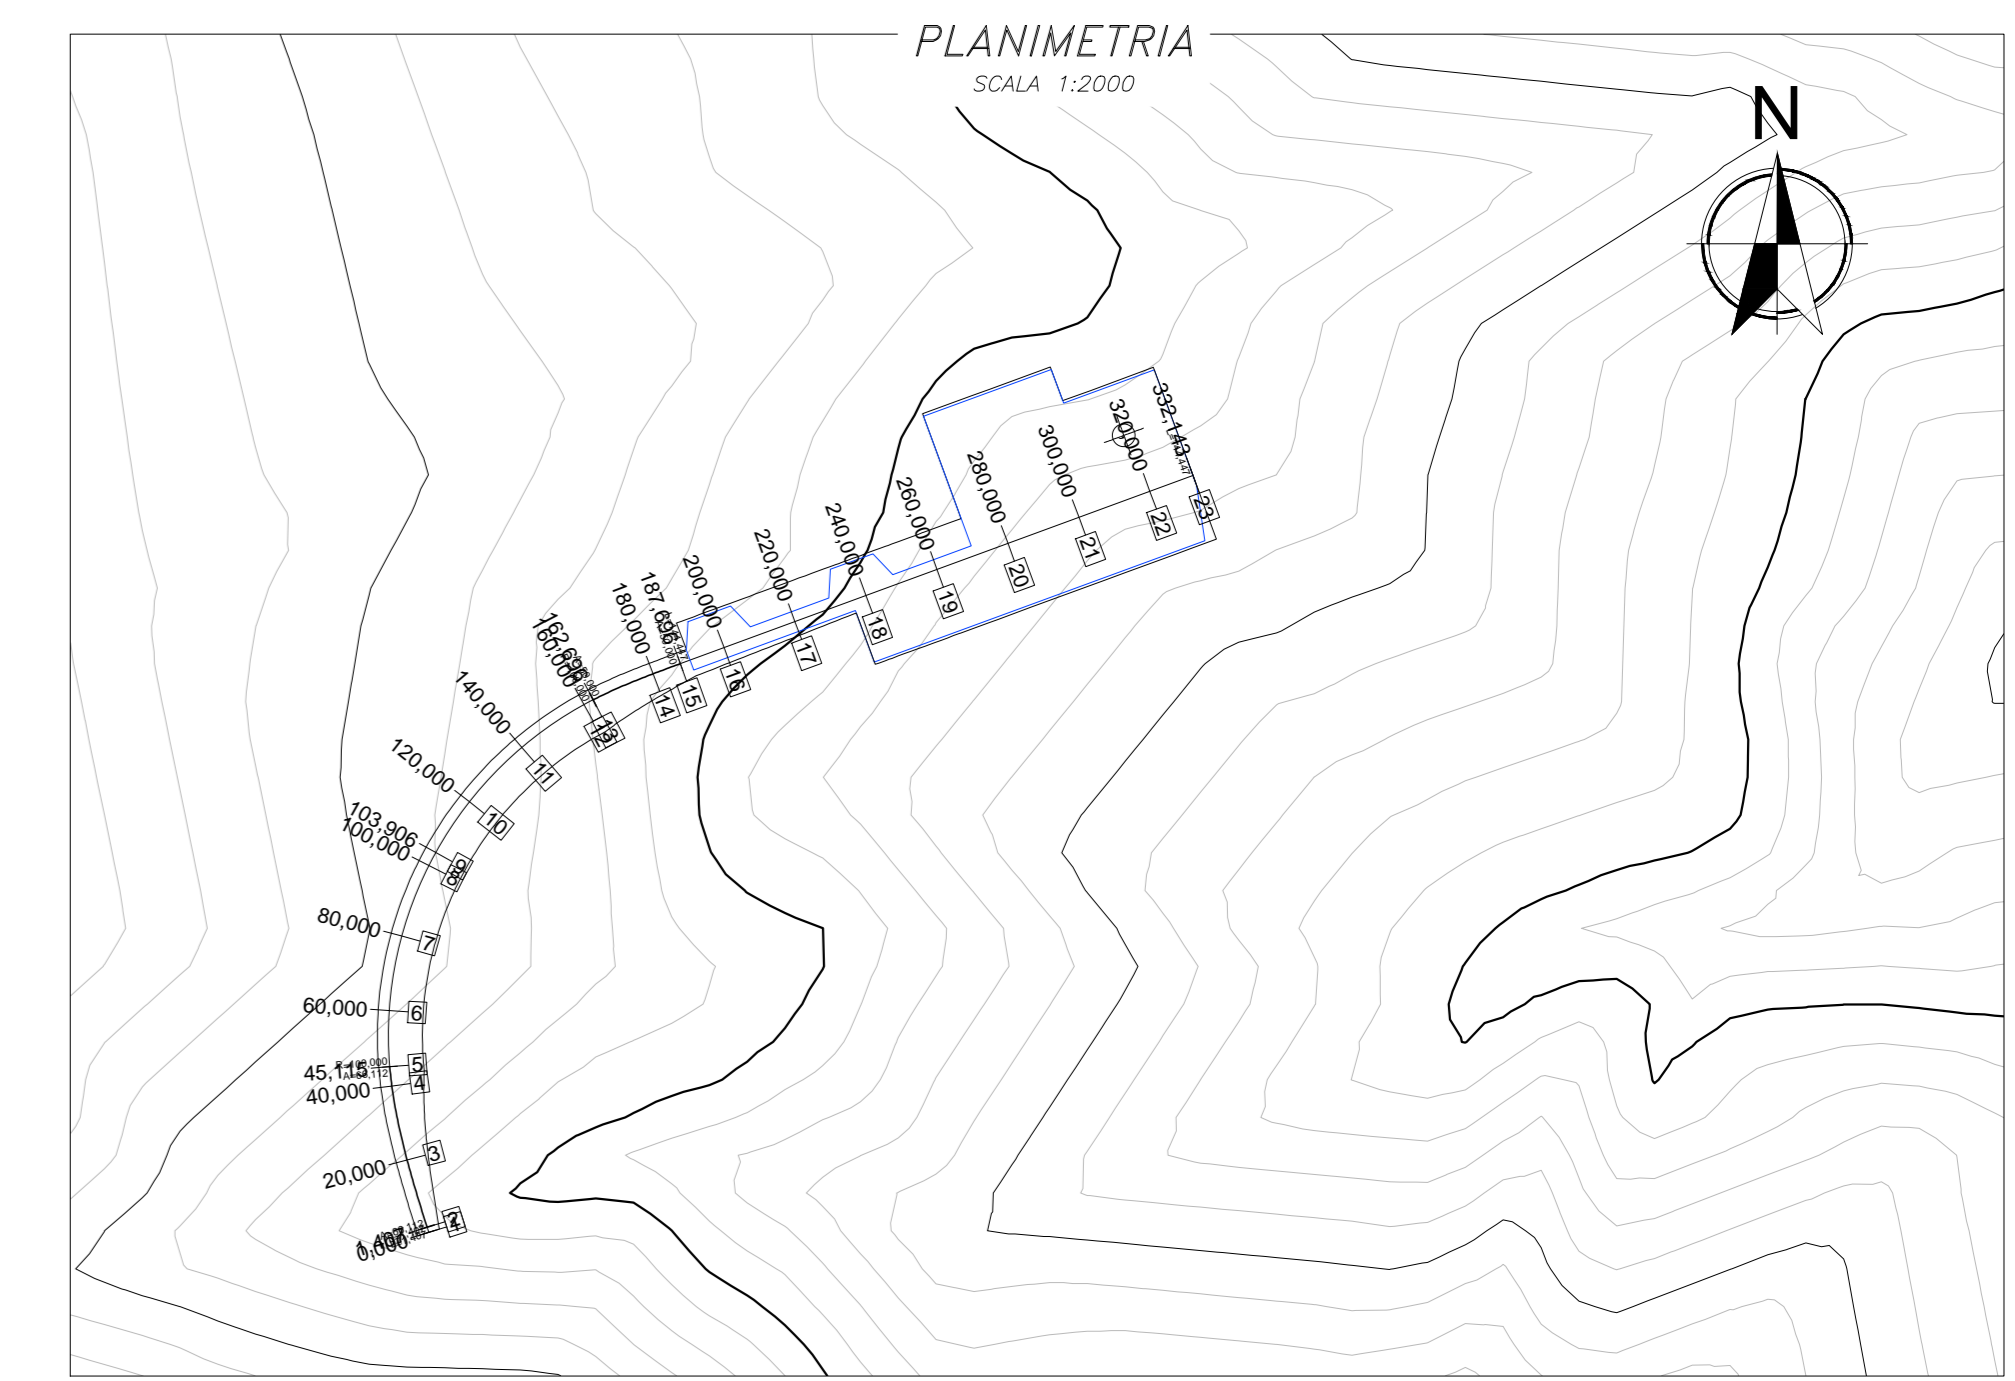

0		05	EL	LC	10/2023
REV	DESCRIZIONE	DESIGN	CONTROL	APPROV	DATA

Montana Montana S.p.A. - Via Venezia 75, 33030 Pianiga (VE) - C.F. 04788640276

POVEGLIA WIND POVEGLIA WIND S.R.L. - VIA FRIULI VENEZIA GIULIA 75, 33030 PIANIGA (VE) - C.F. 04788640276

Progetto: **ING. LAURA CONTI**
Incarico di ingegnere della Provincia di Pavia al n. 1128

Oggetto: **IMPIANTO EOLICO "CHIARAMONTI" DA 34 MW**
 Comuni di Chiaramonti e Ploaghe (SS)

Titolo: **CHR02-PROFILO LONGITUDINALE** N. Tav. **T10.2**

№. 01 2799_4965_CHR_PTE_T10.2_REV02-PROFILO LONGITUDINALE Scale: 1:1000

E' VIETATA LA RIPRODUZIONE DI QUESTO DOCUMENTO SENZA PREVENTIVA AUTORIZZAZIONE SCRITTA DELLA MONTANA SPA.