

INQUADRAMENTO TERRITORIALE
 SCALA 1:250.000 1 cm = 2 km

LEGENDA
 ● Aerogeneratore di progetto
 ■ Comune di riferimento

LEGENDA

Opere di progetto

- ⊗ Aerogeneratore di progetto
 - Piazzola definitiva
 - Piazzola temporanea
 - Area di deposito temporaneo
 - Cavidotto interrato di connessione
 - Viabilità di nuova realizzazione
 - Viabilità esistente da adeguare
 - Viabilità esistente
 - Nuova Stazione Elettrica (SE) Terna con ampliamento a 36 kV
 - Cabina di smistamento
 - Cabina di connessione
- Limite amministrativo**
- - - Limite comunale



Coordinate aerogeneratori
 Monte Mario - Zona 1 EPSG 3003 (Metri)

Aerogeneratore	Longitudine E	Latitudine N
CHR01	1481676,241	4506716,1332
CHR02	1481909,18826	4507166,55749
CHR03	1481908,3228	4508165,9402
CHR04	1483249,8348	4509059,7679
CHR05	1482862,1831	4509756,5101

SCALA 1:25.000 1 cm = 250 m

0	500	1000	2000 m
---	-----	------	--------

		Montana S.p.A. Via Carlo Argello Fumagalli, 6 20143 Milano Milano (sede certificata ISO) Brescia Palermo Cagliari Roma Siracusa		Tel. +39.02.54118173 Fax +39.02.54128890 www.montanambiente.com Cap. Soc. 500.000,00 €	
Committente POVEGLIA WIND GRUPPONOVELLO		POVEGLIA WIND S.R.L. VIA FRIULI VENEZIA GIULIA 75, 30030 PIANIGA (VE) C.F. 04788640276			
Progettista ING. LAURA CONTI Iscritta all'Ordine degli Ingegneri della Provincia di Pavia n. 1726					
Oggetto IMPIANTO EOLICO "CHIARAMONTI" DA 34 MW Comuni di Chiaramonti e Ploaghe (SS)					
Tavola PLANIMETRIA DELL'IMPIANTO SU CATASTALE					N. Tav. R01_T04.1
N. Rif. 2799_4965_CHR_SIA_R01_T04_Rev0_CATASTALE È VIETATA LA RIPRODUZIONE DI QUESTO DOCUMENTO SENZA PREVENTIVA AUTORIZZAZIONE SCRITTA DELLA MONTANA SPA					

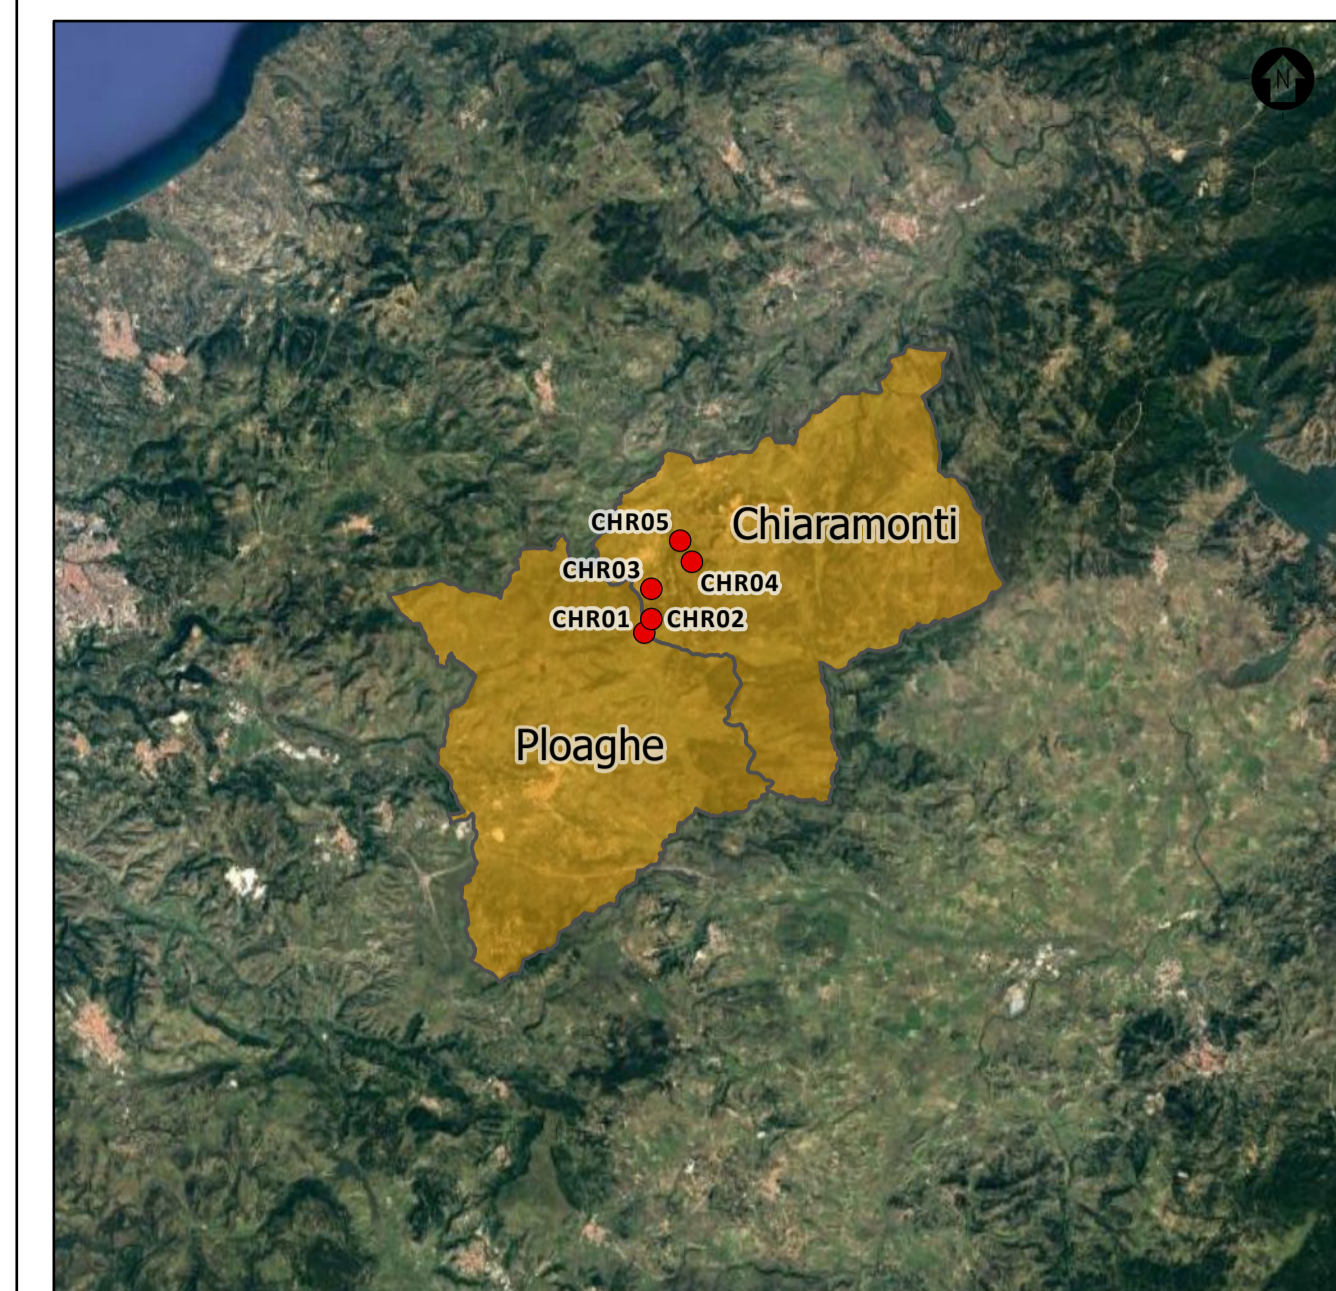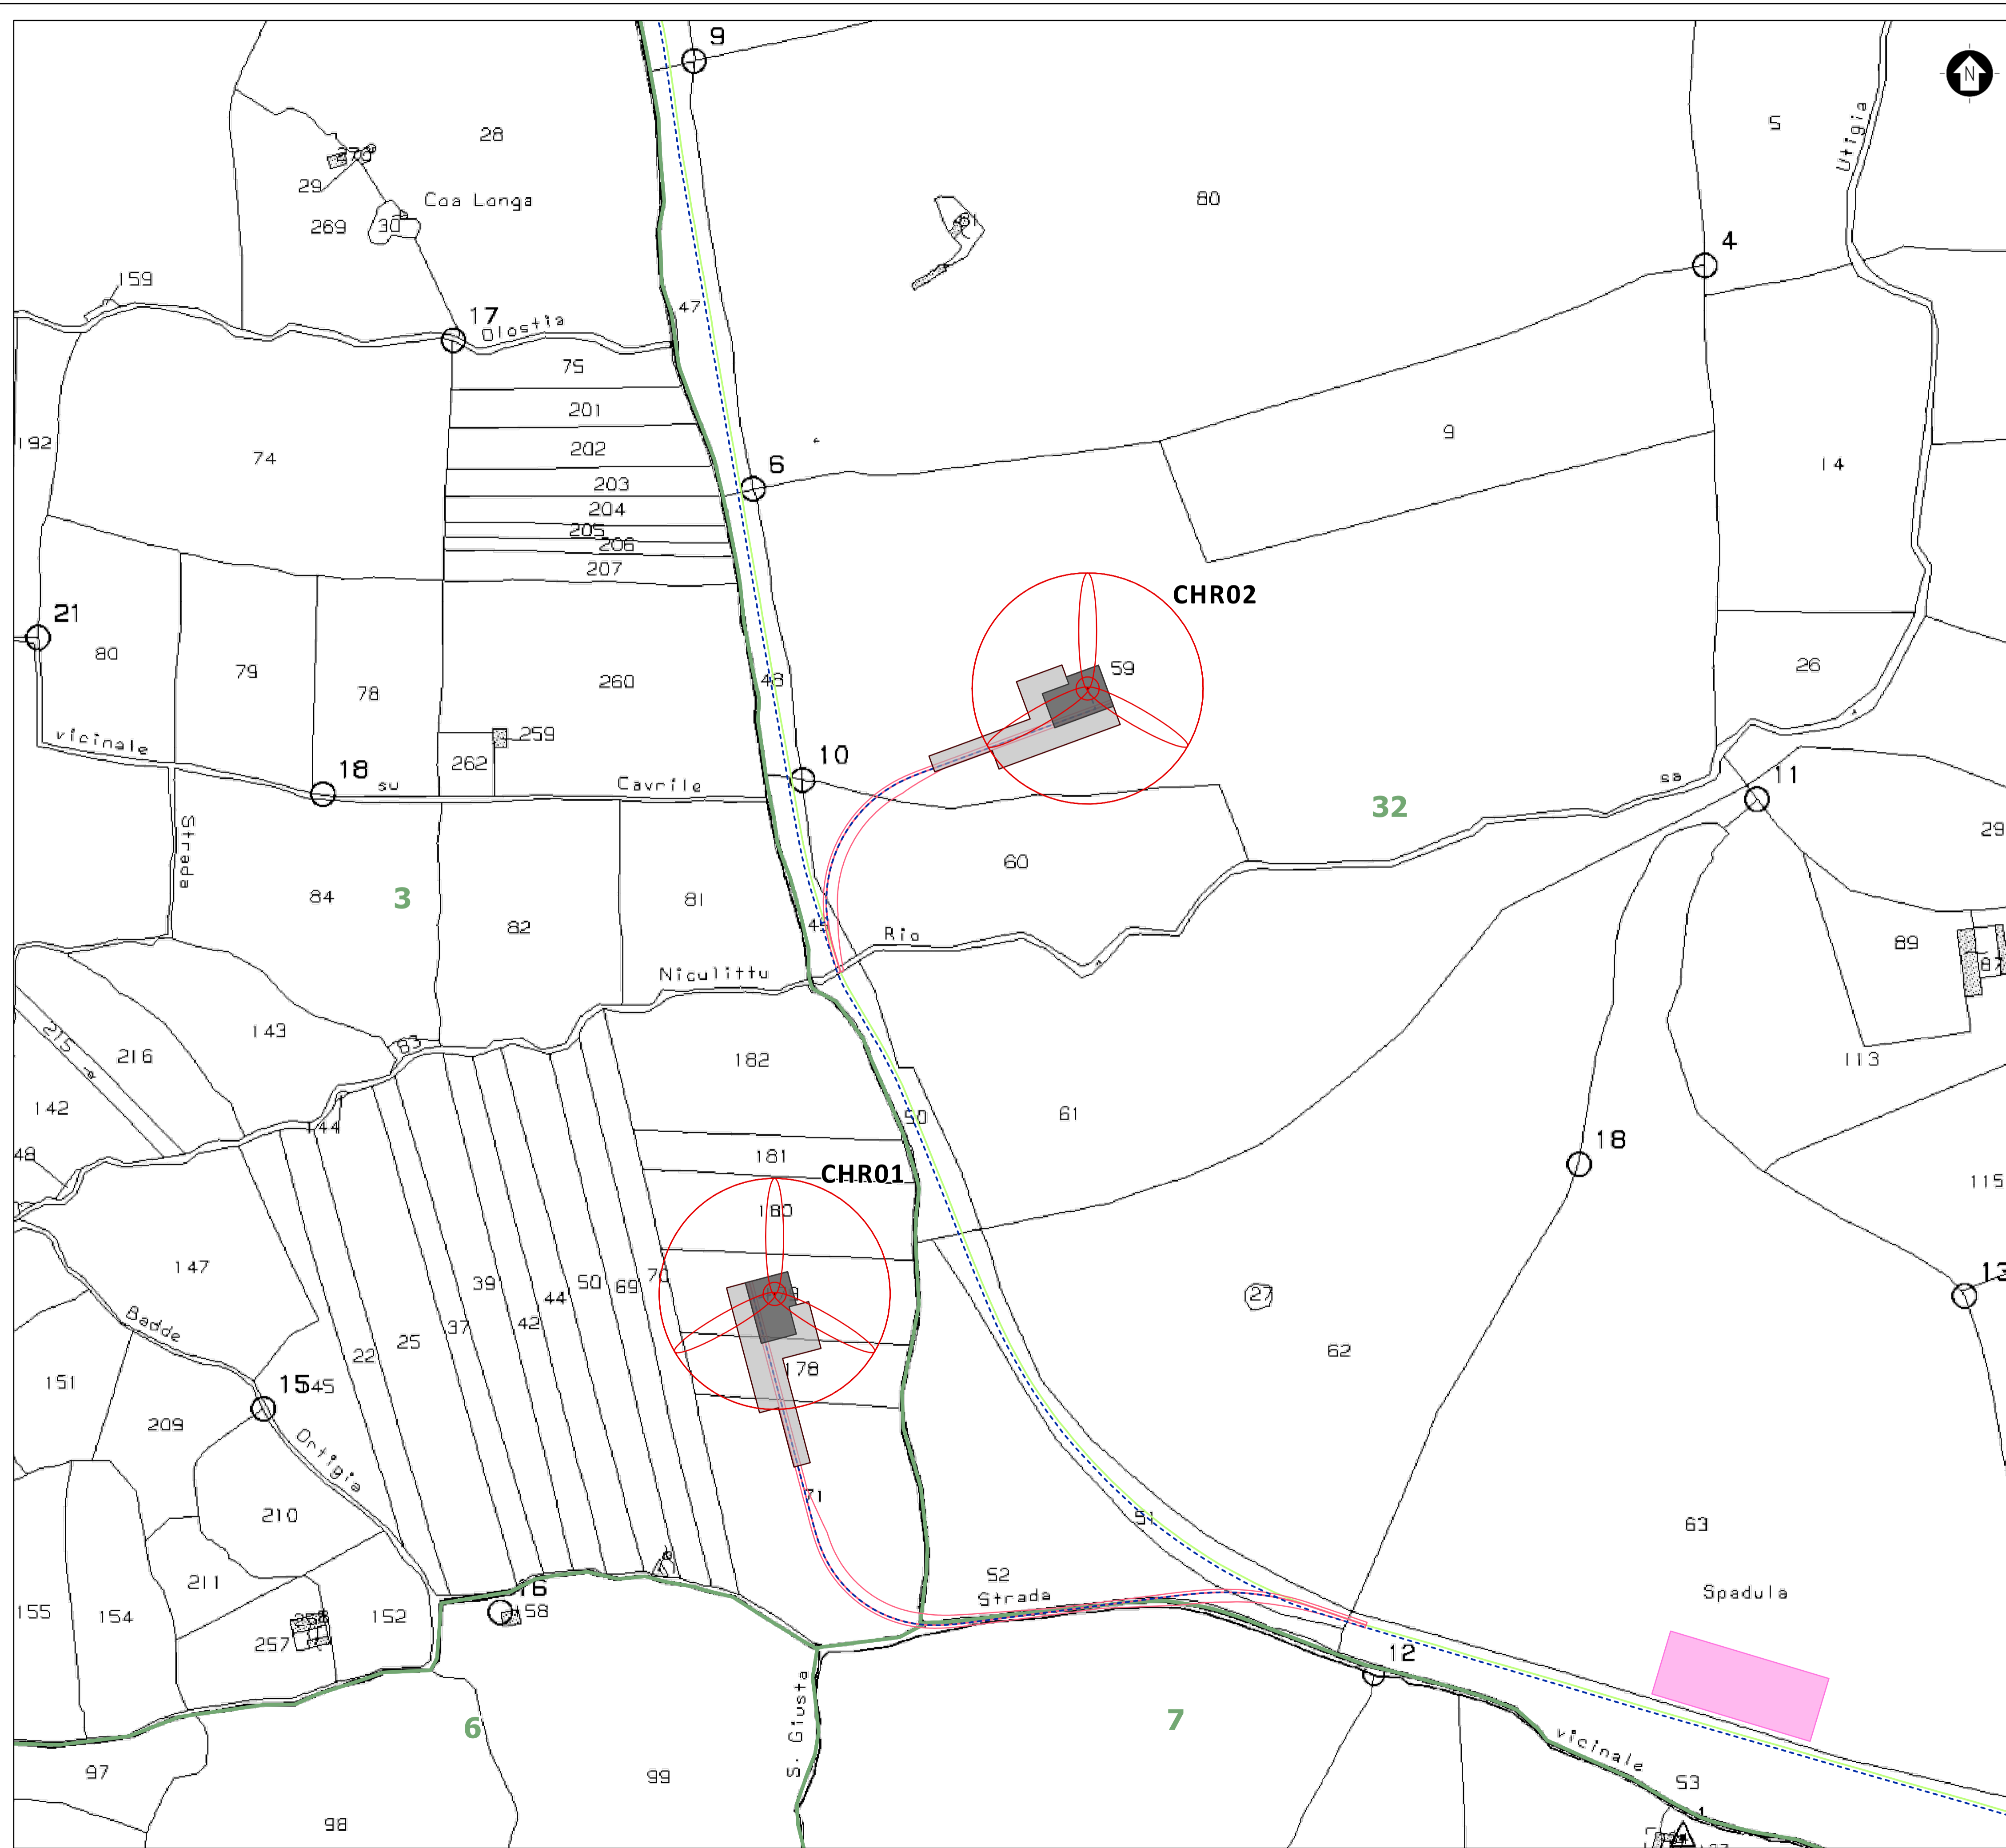

INQUADRAMENTO TERRITORIALE
 SCALA 1:250.000 1 cm = 2 km

LEGENDA
 ● Aerogeneratore di progetto
 ■ Comune di riferimento

LEGENDA

Opere di progetto

- Aerogeneratore di progetto
- Piazzola definitiva
- Piazzola temporanea
- Area di deposito temporaneo
- Cavidotto interrato di connessione
- Viabilità di nuova realizzazione
- Viabilità esistente




Coordinate aerogeneratori
 Monte Mario - Zona 1 EPSG 3003 (Metri)

Aerogeneratore	Longitudine E	Latitudine N
CHR01	1481676,241	4506716,1332
CHR02	1481909,18826	4507166,55749
CHR03	1481908,3228	4508165,9402
CHR04	1483249,8348	4509059,7679
CHR05	1482862,1831	4509756,5101

SCALA 1:2.500 1 cm = 25 m

0	50	100	200 m
---	----	-----	-------

		<small>Montana S.p.A. Tel. +39.02.54118173 Via Carlo Argello Fumagalli, 6 Fax +39.02.54128890 20143 Milano www.montanambiente.com Cap. Soc. 500.000,00 € Milano (sede certificata ISO) Brescia Palermo Cagliari Roma Siracusa</small>	
Committente POVEGLIA WIND GRUPPONOVELLO		POVEGLIA WIND S.R.L. VIA FRIULI VENEZIA GIULIA 75, 30030 PIANIGA (VE) C.F. 04788640276	
Progettista ING. LAURA CONTI <small>Iscritta all'Ordine degli Ingegneri della Provincia di Pavia n. 1726</small>			
Oggetto IMPIANTO EOLICO "CHIARAMONTI" DA 34 MW Comuni di Chiaramonti e Ploaghe (SS)			
Tavola PLANIMETRIA DELL'IMPIANTO SU CATASTALE			N. Tav. R01_T04.2
<small>N. Rif. 2799_4965_CHR_SIA_R01_T04_Rev0_CATASTALE</small>			
<small>È VIETATA LA RIPRODUZIONE DI QUESTO DOCUMENTO SENZA PREVENTIVA AUTORIZZAZIONE SCRITTA DELLA MONTANA SPA</small>			

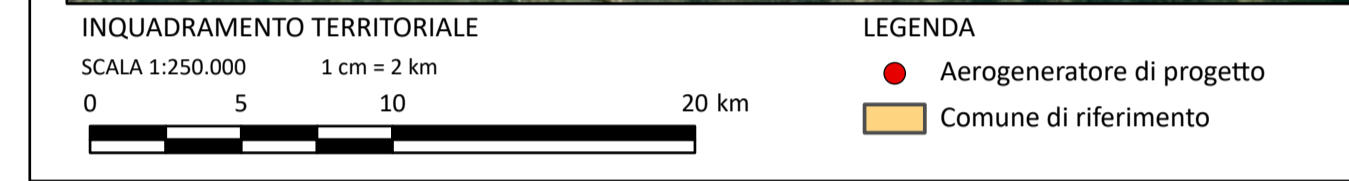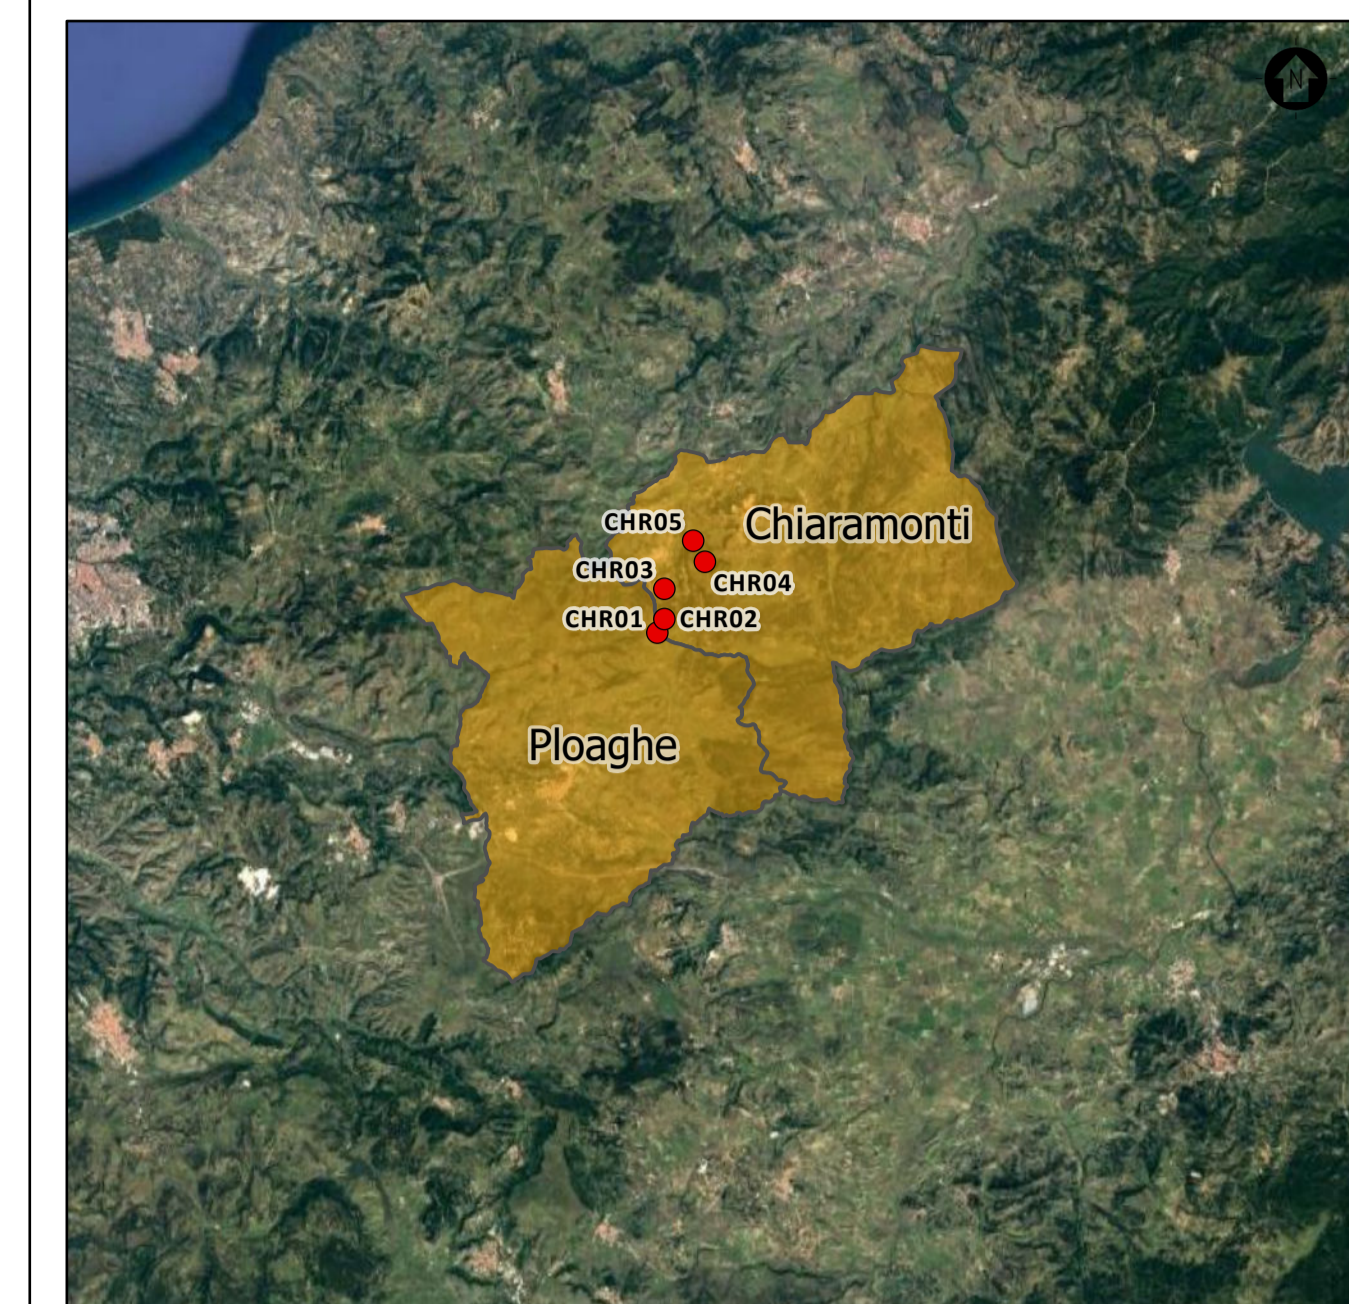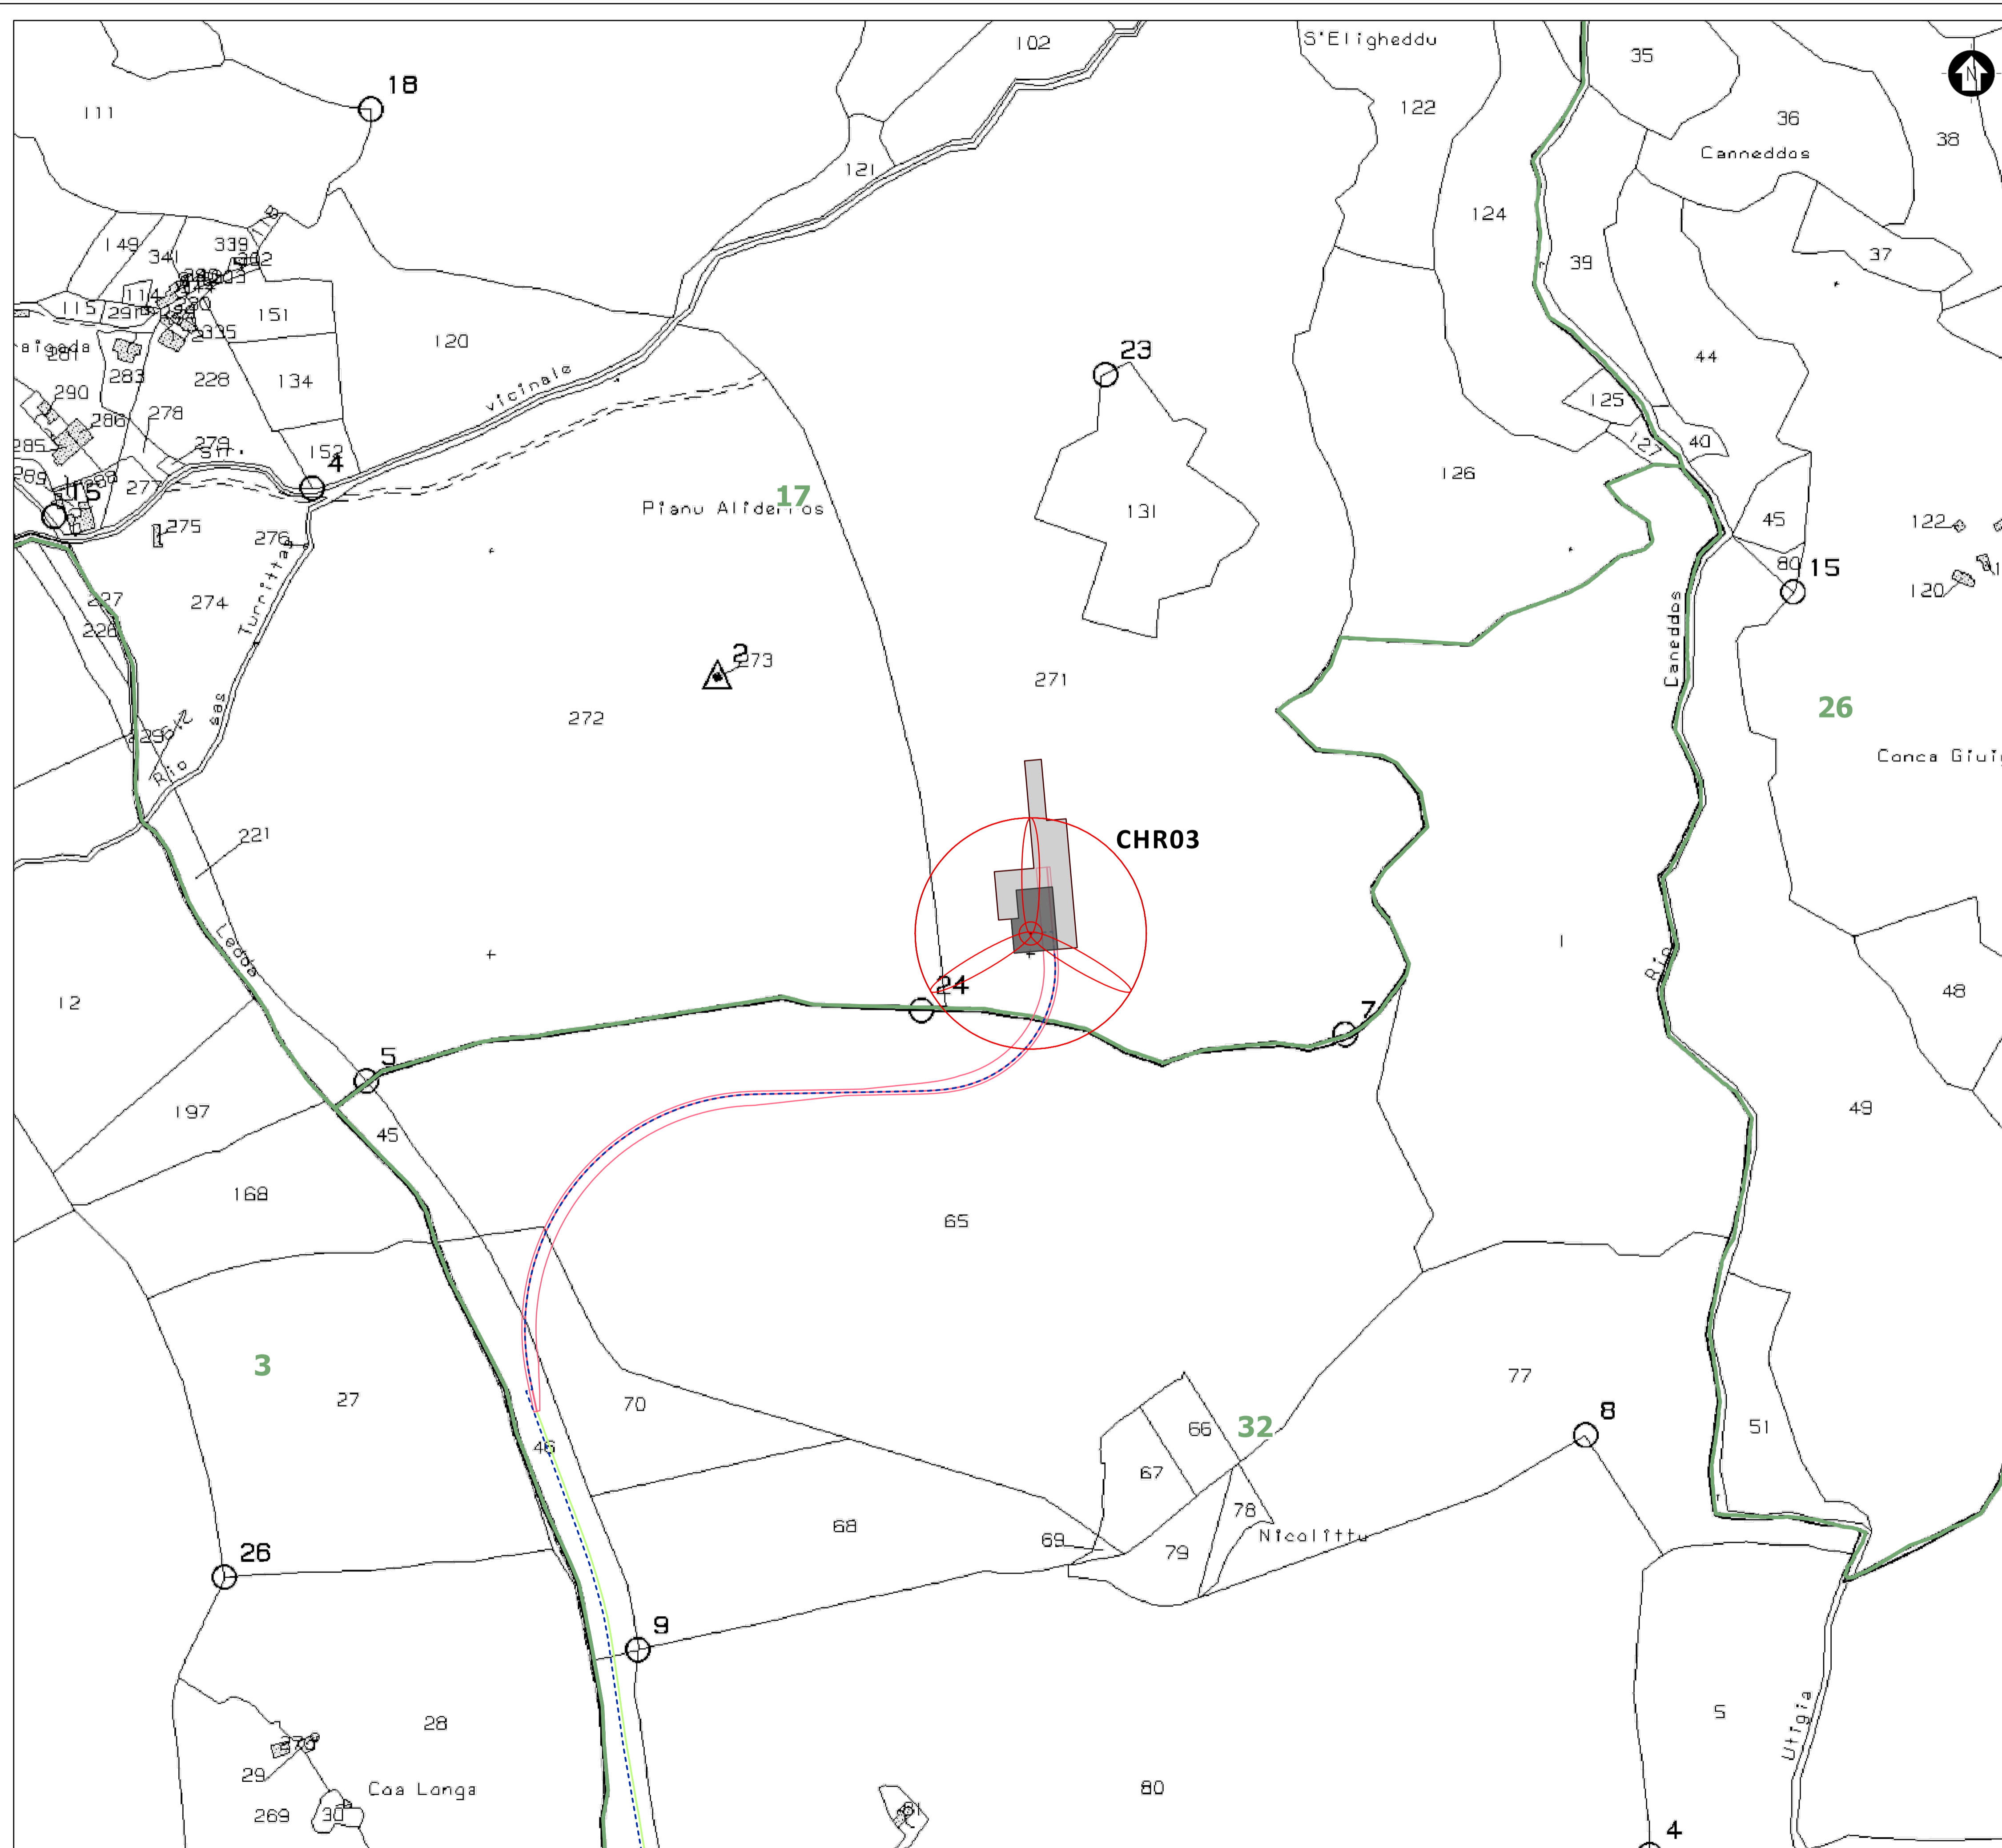


LEGENDA

Opere di progetto

- Aerogeneratore di progetto
- Piazzola definitiva
- Piazzola temporanea
- Cavidotto interrato di connessione
- Viabilità di nuova realizzazione
- Viabilità esistente

Coordinate aerogeneratori
 Monte Mario - Zona 1 EPSG 3003 (Metri)

Aerogeneratore	Longitudine E	Latitudine N
CHR01	1481676,241	4506716,1332
CHR02	1481909,18826	4507166,55749
CHR03	1481908,3228	4508165,9402
CHR04	1483249,8348	4509059,7679
CHR05	1482862,1831	4509756,5101

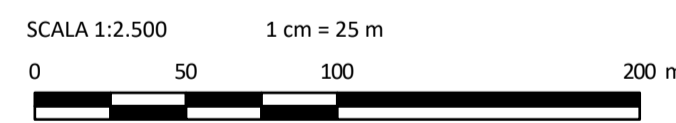

0		CB/SD	IG	LC	09/2023
REV.	DESCRIZIONE	DESIGN	CONTROL	APPROV	DATA

Montana
 Montana S.p.A. Tel. +39.02.54118173
 Via Carlo Argello Fumagalli, 6 Fax +39.02.54128890 P.IVA 10414270156
 20143 Milano www.montanambiente.com Cap. Soc. 500.000,00 €
 Milano (sede certificata ISO) | Brescia | Palermo | Cagliari | Roma | Siracusa




Committente: **POVEGLIA WIND GRUPPONOVELLO**
 POVEGLIA WIND S.R.L.
 VIA FRIULI VENEZIA GIULIA 75, 30030 PIANIGA (VE)
 C.F. 04788640276

Progettista: **ING. LAURA CONTI**
 Iscritta all'Ordine degli Ingegneri della Provincia di Pavia n. 1726

Oggetto: **IMPIANTO EOLICO "CHIARAMONTI" DA 34 MW**
 Comuni di Chiaramonti e Ploaghe (SS)

Tavola: **PLANIMETRIA DELL'IMPIANTO SU CATASTALE** N. Tav. **R01_T04.3**

N. Rif. 2799_4965_CHR_SIA_R01_T04_Rev01_CATASTALE
 È VIETATA LA RIPRODUZIONE DI QUESTO DOCUMENTO SENZA PREVENTIVA AUTORIZZAZIONE SCRITTA DELLA MONTANA SPA

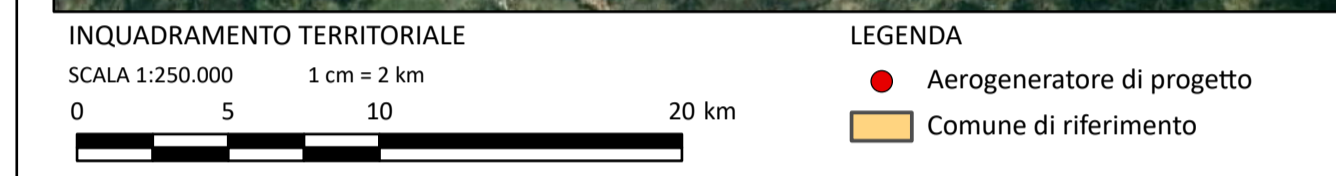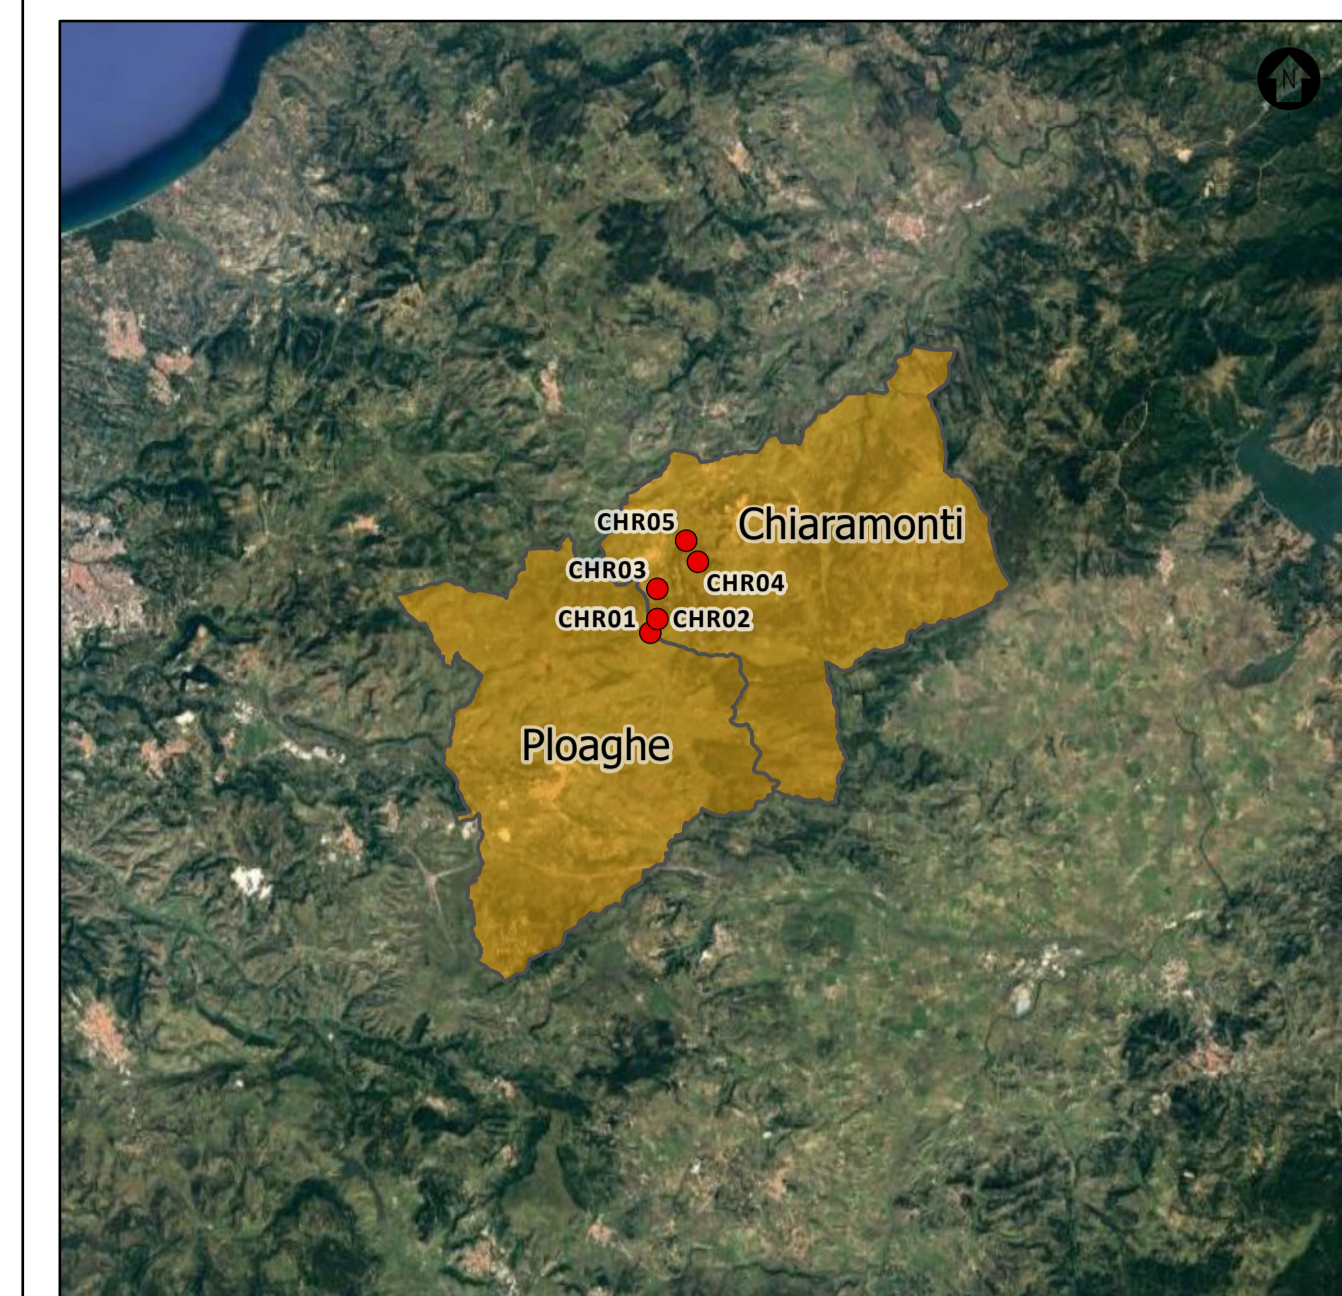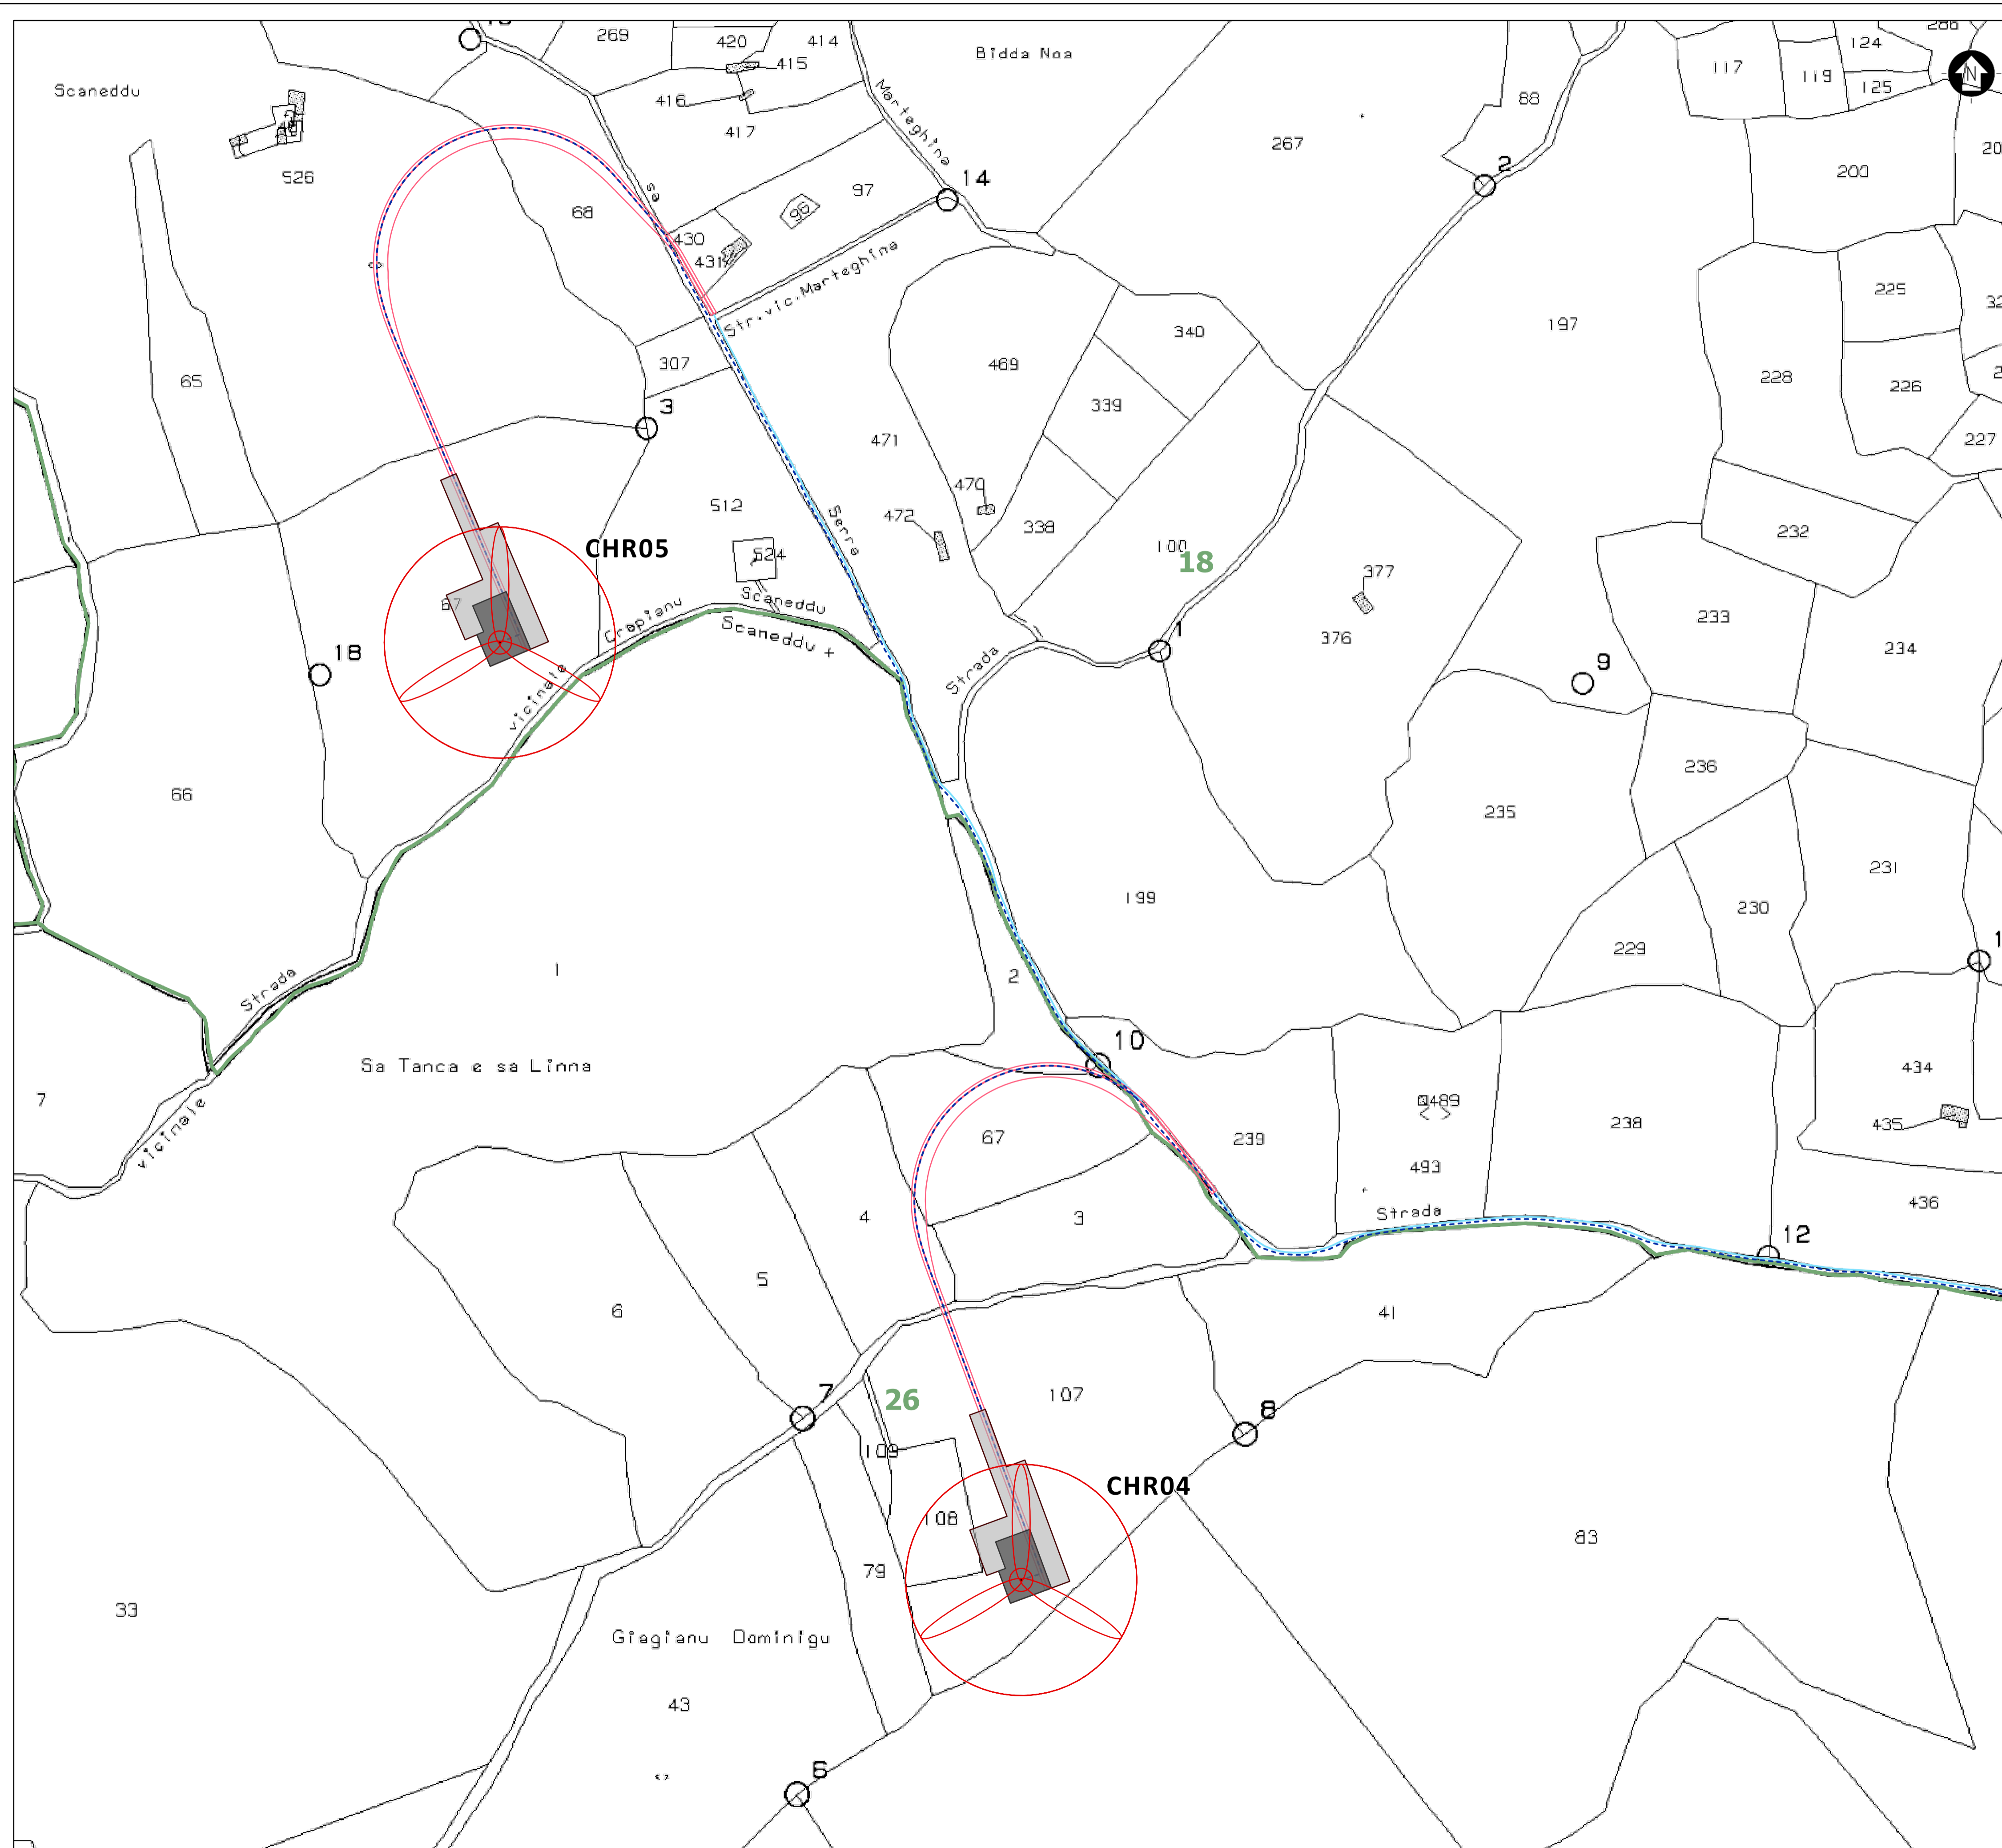


LEGENDA

Opere di progetto

- ⊗ Aerogeneratore di progetto
- Piazzola definitiva
- ▨ Piazzola temporanea
- Cavidotto interrato di connessione
- Viabilità di nuova realizzazione
- Viabilità esistente da adeguare

Coordinate aerogeneratori
 Monte Mario - Zona 1 EPSG 3003 (Metri)

Aerogeneratore	Longitudine E	Latitudine N
CHR01	1481676,241	4506716,1332
CHR02	1481909,18826	4507166,55749
CHR03	1481908,3228	4508165,9402
CHR04	1483249,8348	4509059,7679
CHR05	1482862,1831	4509756,5101

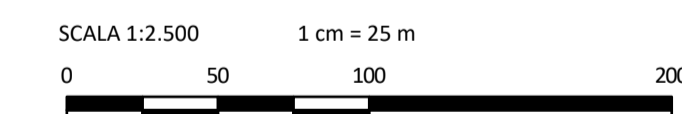

0		CB/SD	LG	LC	09/2023
REV.	DESCRIZIONE	DESIGN	CONTROL	APPROV	DATA

Montana S.p.A.
 Via Carlo Argello Fumagalli, 6
 20143 Milano
 Milano (sede certificata ISO) | Brescia | Palermo | Cagliari | Roma | Siracusa

Tel. +39.02.54118173
 Fax +39.02.54128890
 www.montanambiente.com
 P.IVA 10414270156
 Cap. Soc. 500.000,00 €

Comittente: **POVEGLIA WIND GRUPPONOVELLO**

Progettista: **ING. LAURA CONTI**
 Iscritta all'Ordine degli Ingegneri della Provincia di Pavia n. 1726

Objetto: **IMPIANTO EOLICO "CHIARAMONTI" DA 34 MW
 Comuni di Chiaramonti e Ploaghe (SS)**

Tavola: **PLANIMETRIA DELL'IMPIANTO SU CATASTALE**

N. Tav: **R01_T04.4**

N. Rif: 2799_4965_CHR_SIA_R01_T04_Rev0_CATASTALE

Scala: 1:2.500

È VIETATA LA RIPRODUZIONE DI QUESTO DOCUMENTO SENZA PREVENTIVA AUTORIZZAZIONE SCRITTA DELLA MONTANA SPA