


Scala 1:1000

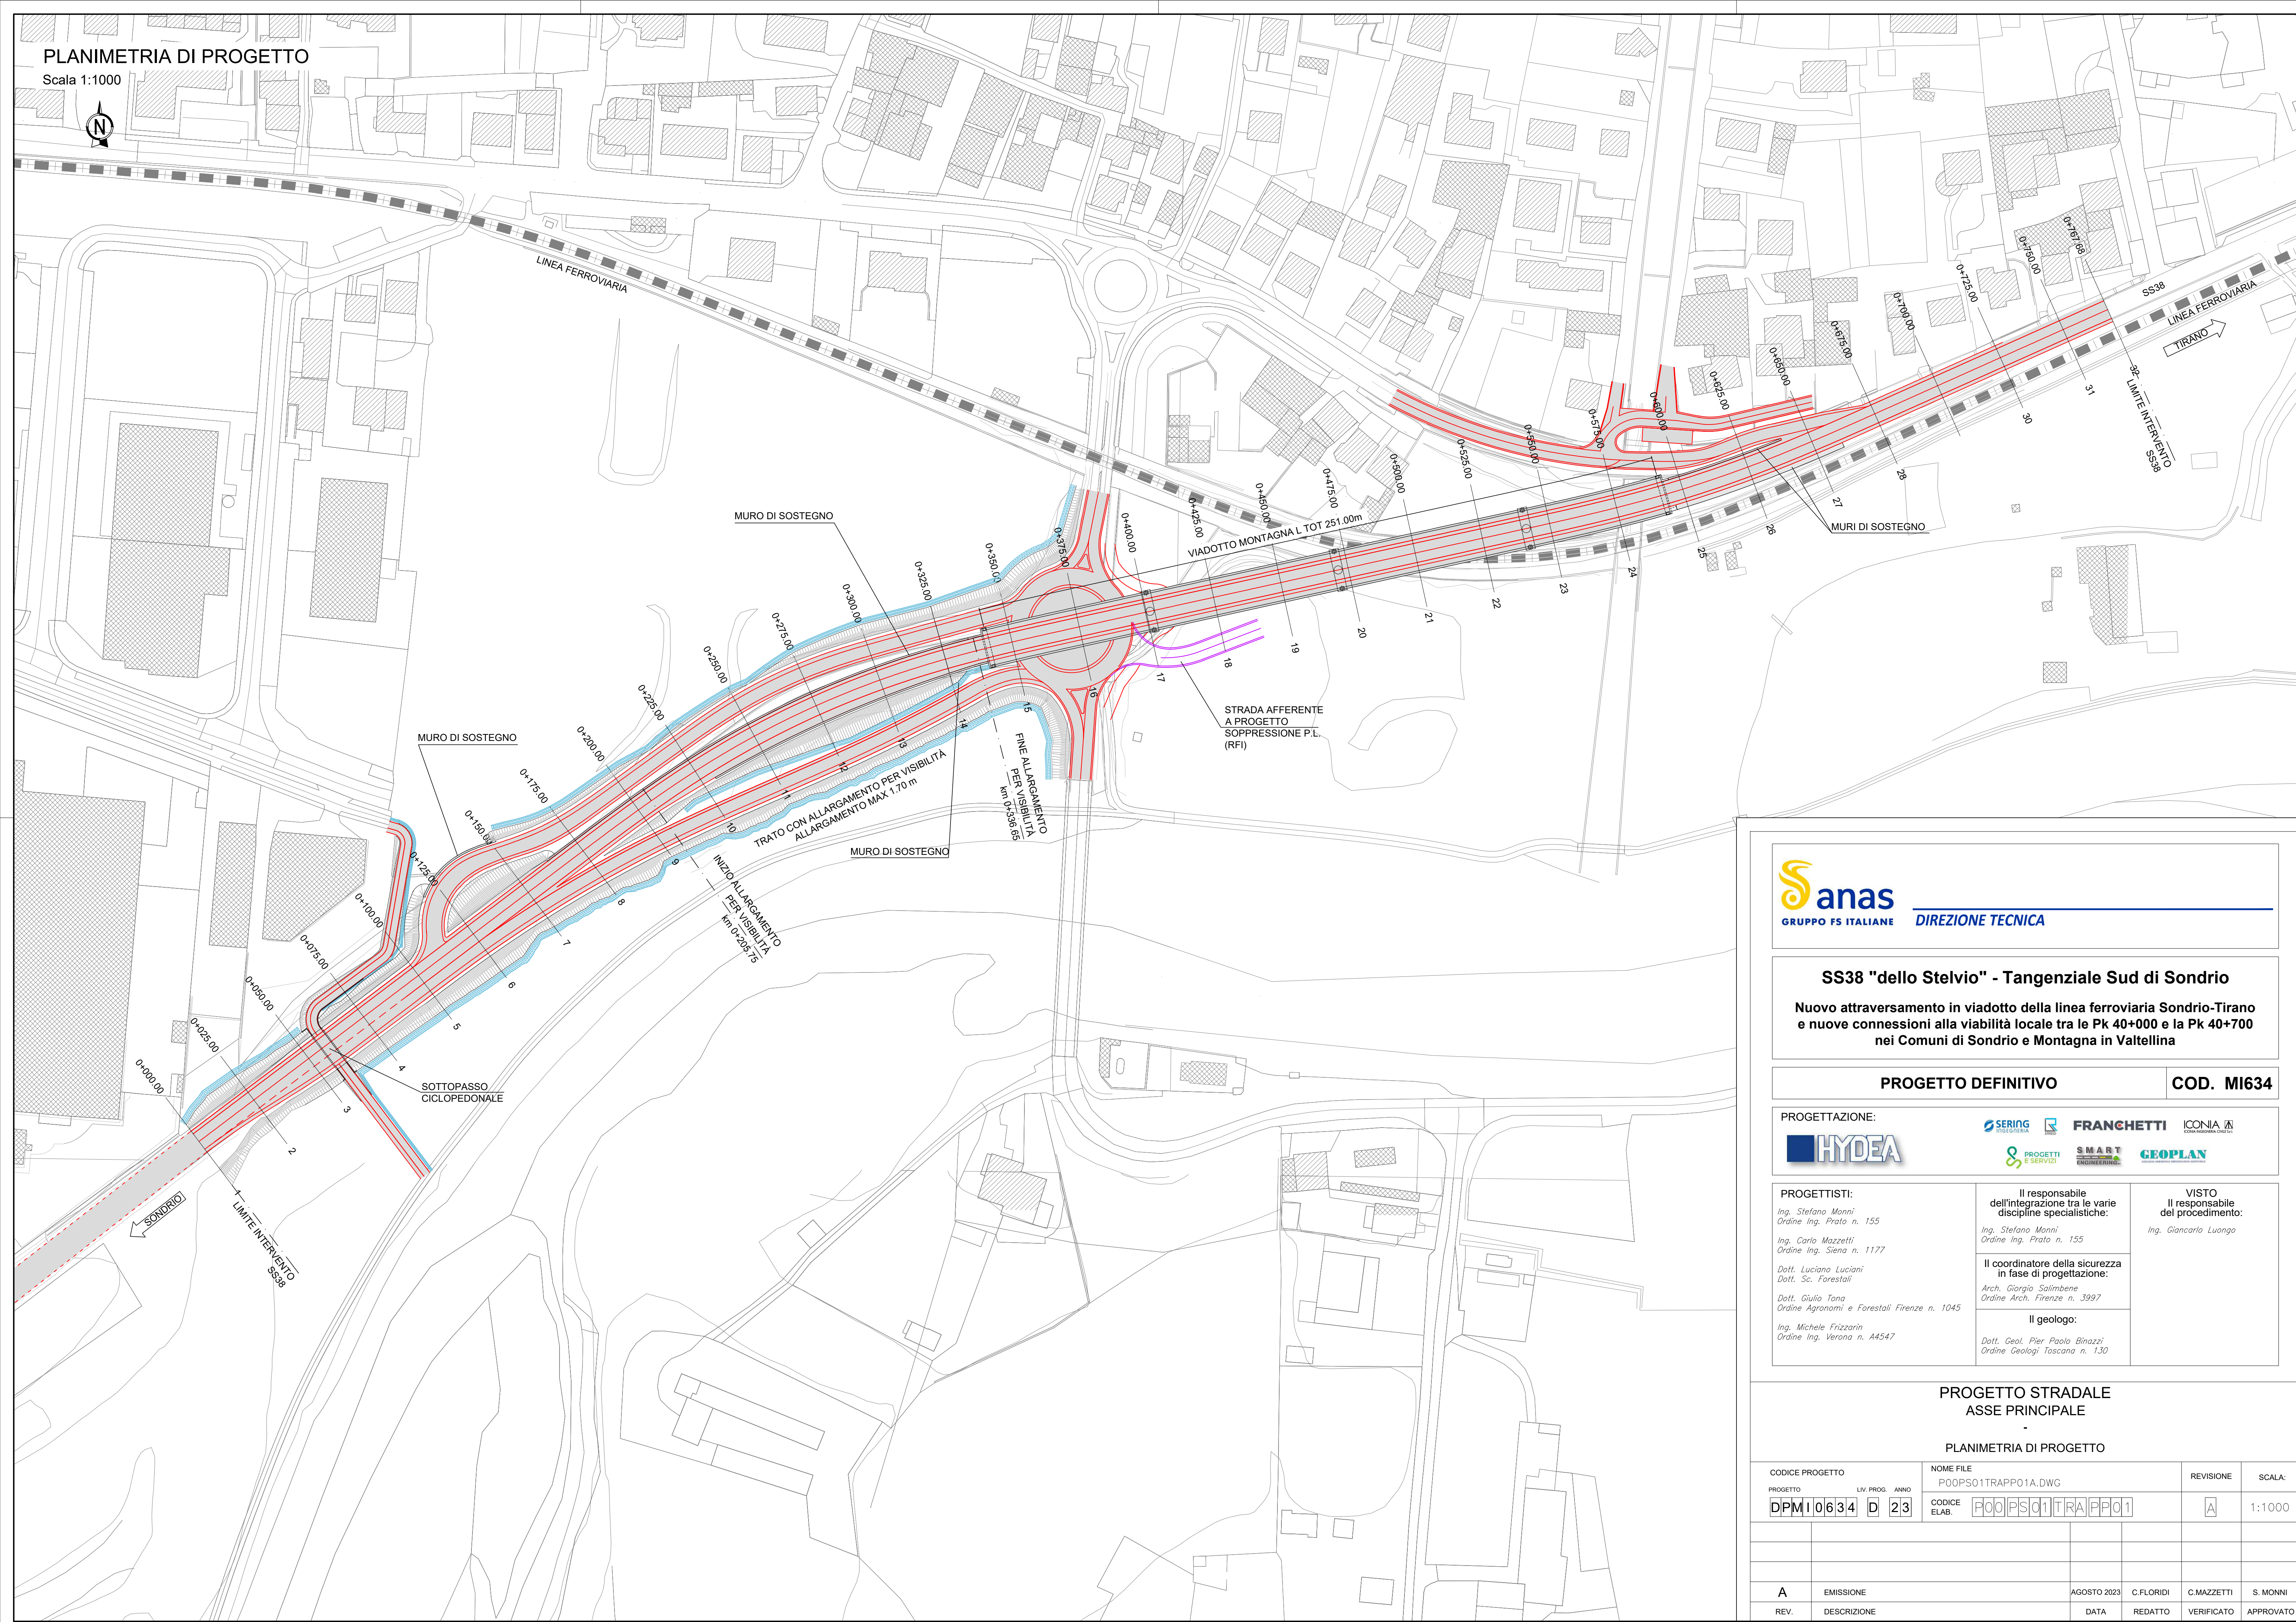

**Nuovo attraversamento in viadotto della linea ferroviaria Sondrio-Tirano
e nuove connessioni alla viabilità locale tra le Pk 40+000 e la Pk 40+700
nei Comuni di Sondrio e Montagna in Valtellina**

COD. MI634

Ing. Stefano Monni
Ordine Ing. Prato n. 155

Ing. Carlo Mazzetti
Ordine Ing. Siena n. 1177

Dott. Luciano Luciani
Dott. Sc. Forestali

Dott. Giulio Tona

Ing. Michele Frizzarin

Ordine Ing. Verona n. A45

Il responsabile
dell'integrazione tra le varie
discipline specialistiche:

Ing. Stefano Monni
Ordine Ing. Prato n. 155

Il coordinatore della sicurezza in fase di progettazione:

Arch. Giorgio Salimbene
Ordine Arch. Firenze n. 3997

Il geologo:

*Dott. Geol. Pier Paolo Binazzi
Ordine Geologi Toscana n. 130*

Il responsabile
del procedimento:

Giancarlo Luongo

PLANIMETRIA DI PROGETTO

CODICE PROGETTO			NOME FILE			REVISIONE		SCALA:	
PROGETTO			P00PS01TRAPP01A.DWG						
LIV. PROG. ANNO			CODICE ELAB.					1:1000	
DPMI0634 D 23			P00PS01TRA PP01			A			
A			EMISSIONE			AGOSTO 2023		C.FLORIDI C.MAZZETTI S. MONNI	
REV.			DESCRIZIONE			DATA		REDDATTO VERIFICATO APPROVATO	