


Elemento	Parametro	Descrizione	Unità di misura
Rettilifilo	L	Lunghezza	[m]
	Az	Azimut	[deg]
Clotoide	N	Parametro di forma	[adim]
	A	Parametro di scala	[adim]
	Sv	Sviluppo	[m]
	AngF	Angolo finale	[deg]
	m	Scostamento	[m]
Arco	T	Tangente	[m]
	R	Raggio	[m]
	Ac	Angolo al centro	[deg]
	Tan	Tangente	[m]
	Sv	Sviluppo	[m]

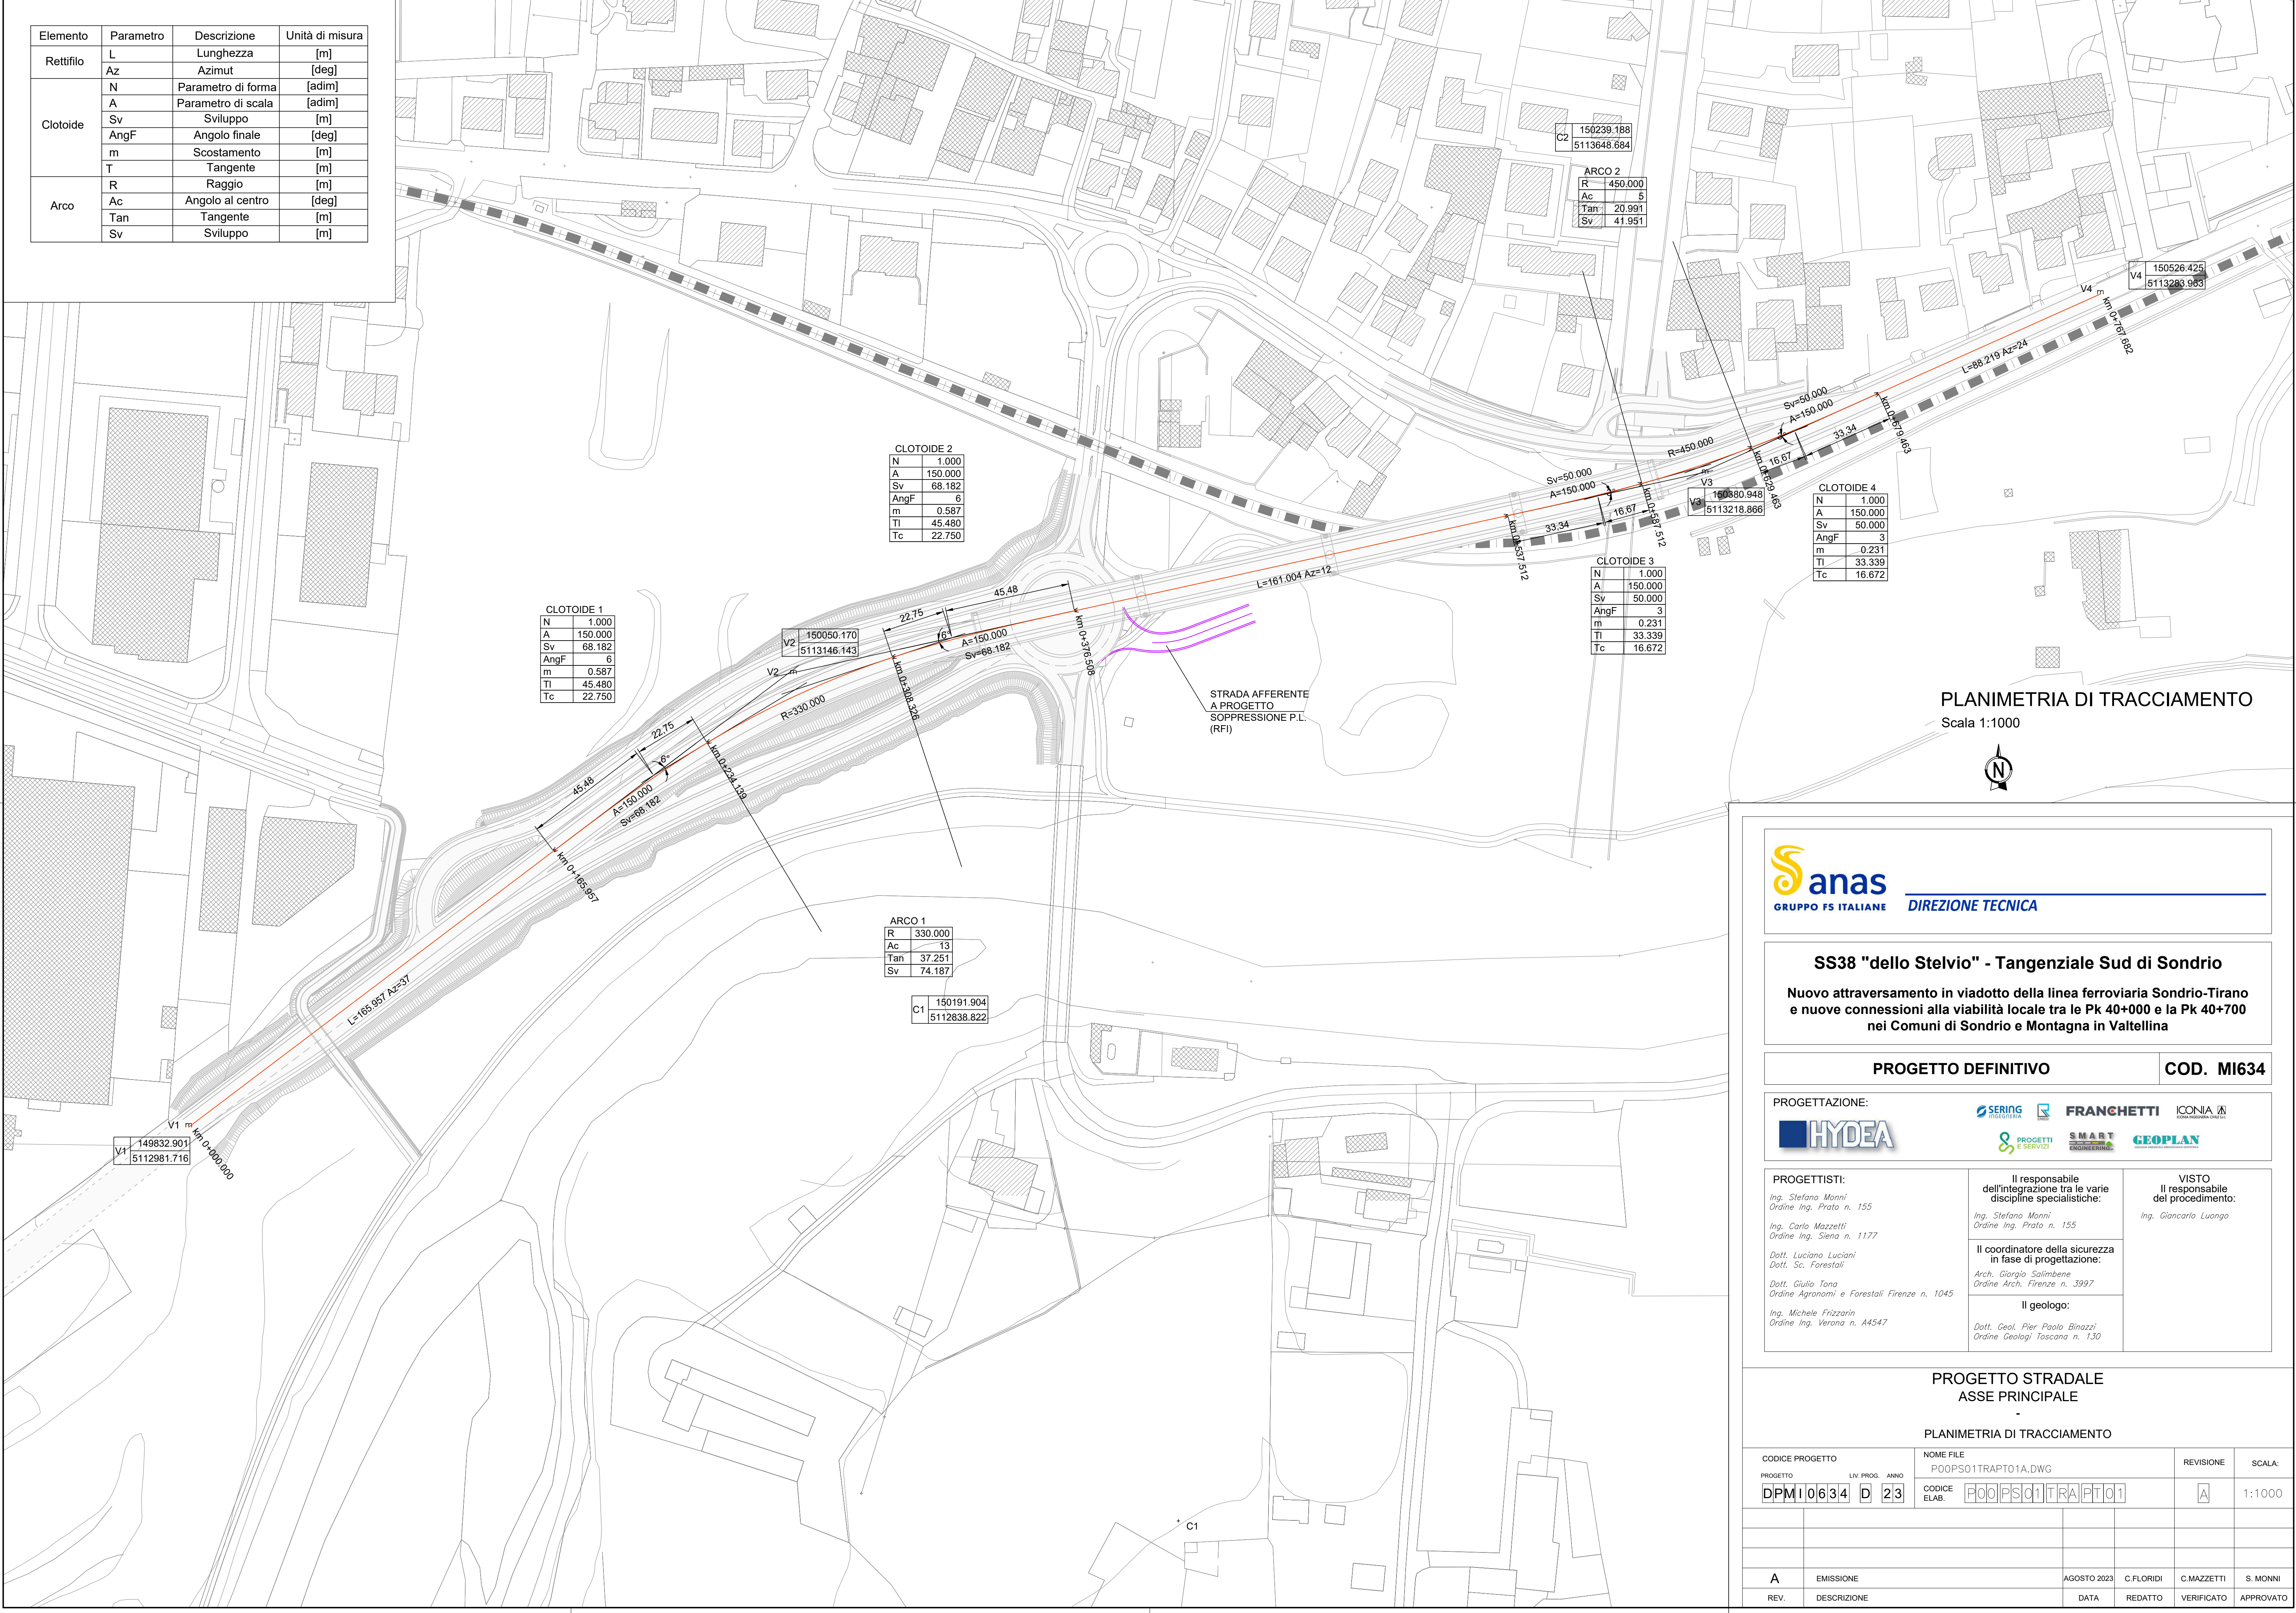

PLANIMETRIA DI TRACCIAMENTO
Scala 1:1000



DIREZIONE TECNICA

SS38 "dello Stelvio" - Tangenziale Sud di Sondrio

Nuovo attraversamento in viadotto della linea ferroviaria Sondrio-Tirano
e nuove connessioni alla viabilità locale tra le Pk 40+000 e la Pk 40+700
nei Comuni di Sondrio e Montagna in Valtellina

PROGETTO DEFINITIVO COD. MI634

PROGETTAZIONE:



PROGETTISTI:

Ing. Stefano Monni
Ordine Ing. Prato n. 155

Ing. Carlo Mazzetti
Ordine Ing. Siena n. 1177

Dott. Luciano Luciani
Dott. Sc. Forestali

Dott. Giulio Tana
Ordine Agronomi e Forestali Firenze n. 1045

Ing. Michele Frizzarin
Ordine Ing. Verona n. A4547

Il responsabile
dell'integrazione tra le varie
discipline specialistiche:

Ing. Stefano Monni
Ordine Ing. Prato n. 155

Il coordinatore della sicurezza
in fase di progettazione:

Arch. Giorgio Salimbeni
Ordine Arch. Firenze n. 3997

Il geologo:

Dott. Geol. Pier Paolo Binazzi
Ordine Geologi Toscana n. 130

VISTO
Il responsabile
del procedimento:

Ing. Giancarlo Luongo

PROGETTO STRADALE
ASSE PRINCIPALE

PLANIMETRIA DI TRACCIAMENTO

CODICE PROGETTO			NOME FILE			REVISIONE	SCALA:			
PROGETTO			LIV. PROG.			ANNO				
DPM10634			D	23	CODICE ELAB.			P00P501TRAPTO1	A	1:1000
A			EMISSIONE			AGOSTO 2023		C.FLORIDI	C.MAZZETTI	S. MONNI
REV.	DESCRIZIONE					DATA	REDATTO	VERIFICATO	APPROVATO	