


FASE 1 - REALIZZAZIONE PILE VIADOTTO E REALIZZAZIONE DELLA PORZIONE DI ROTATORIA AL DI FUORI DALLA SEDE STRADALE. IL TRAFFICO VEICOLARE PROCEDERA' NORMALMENTE.

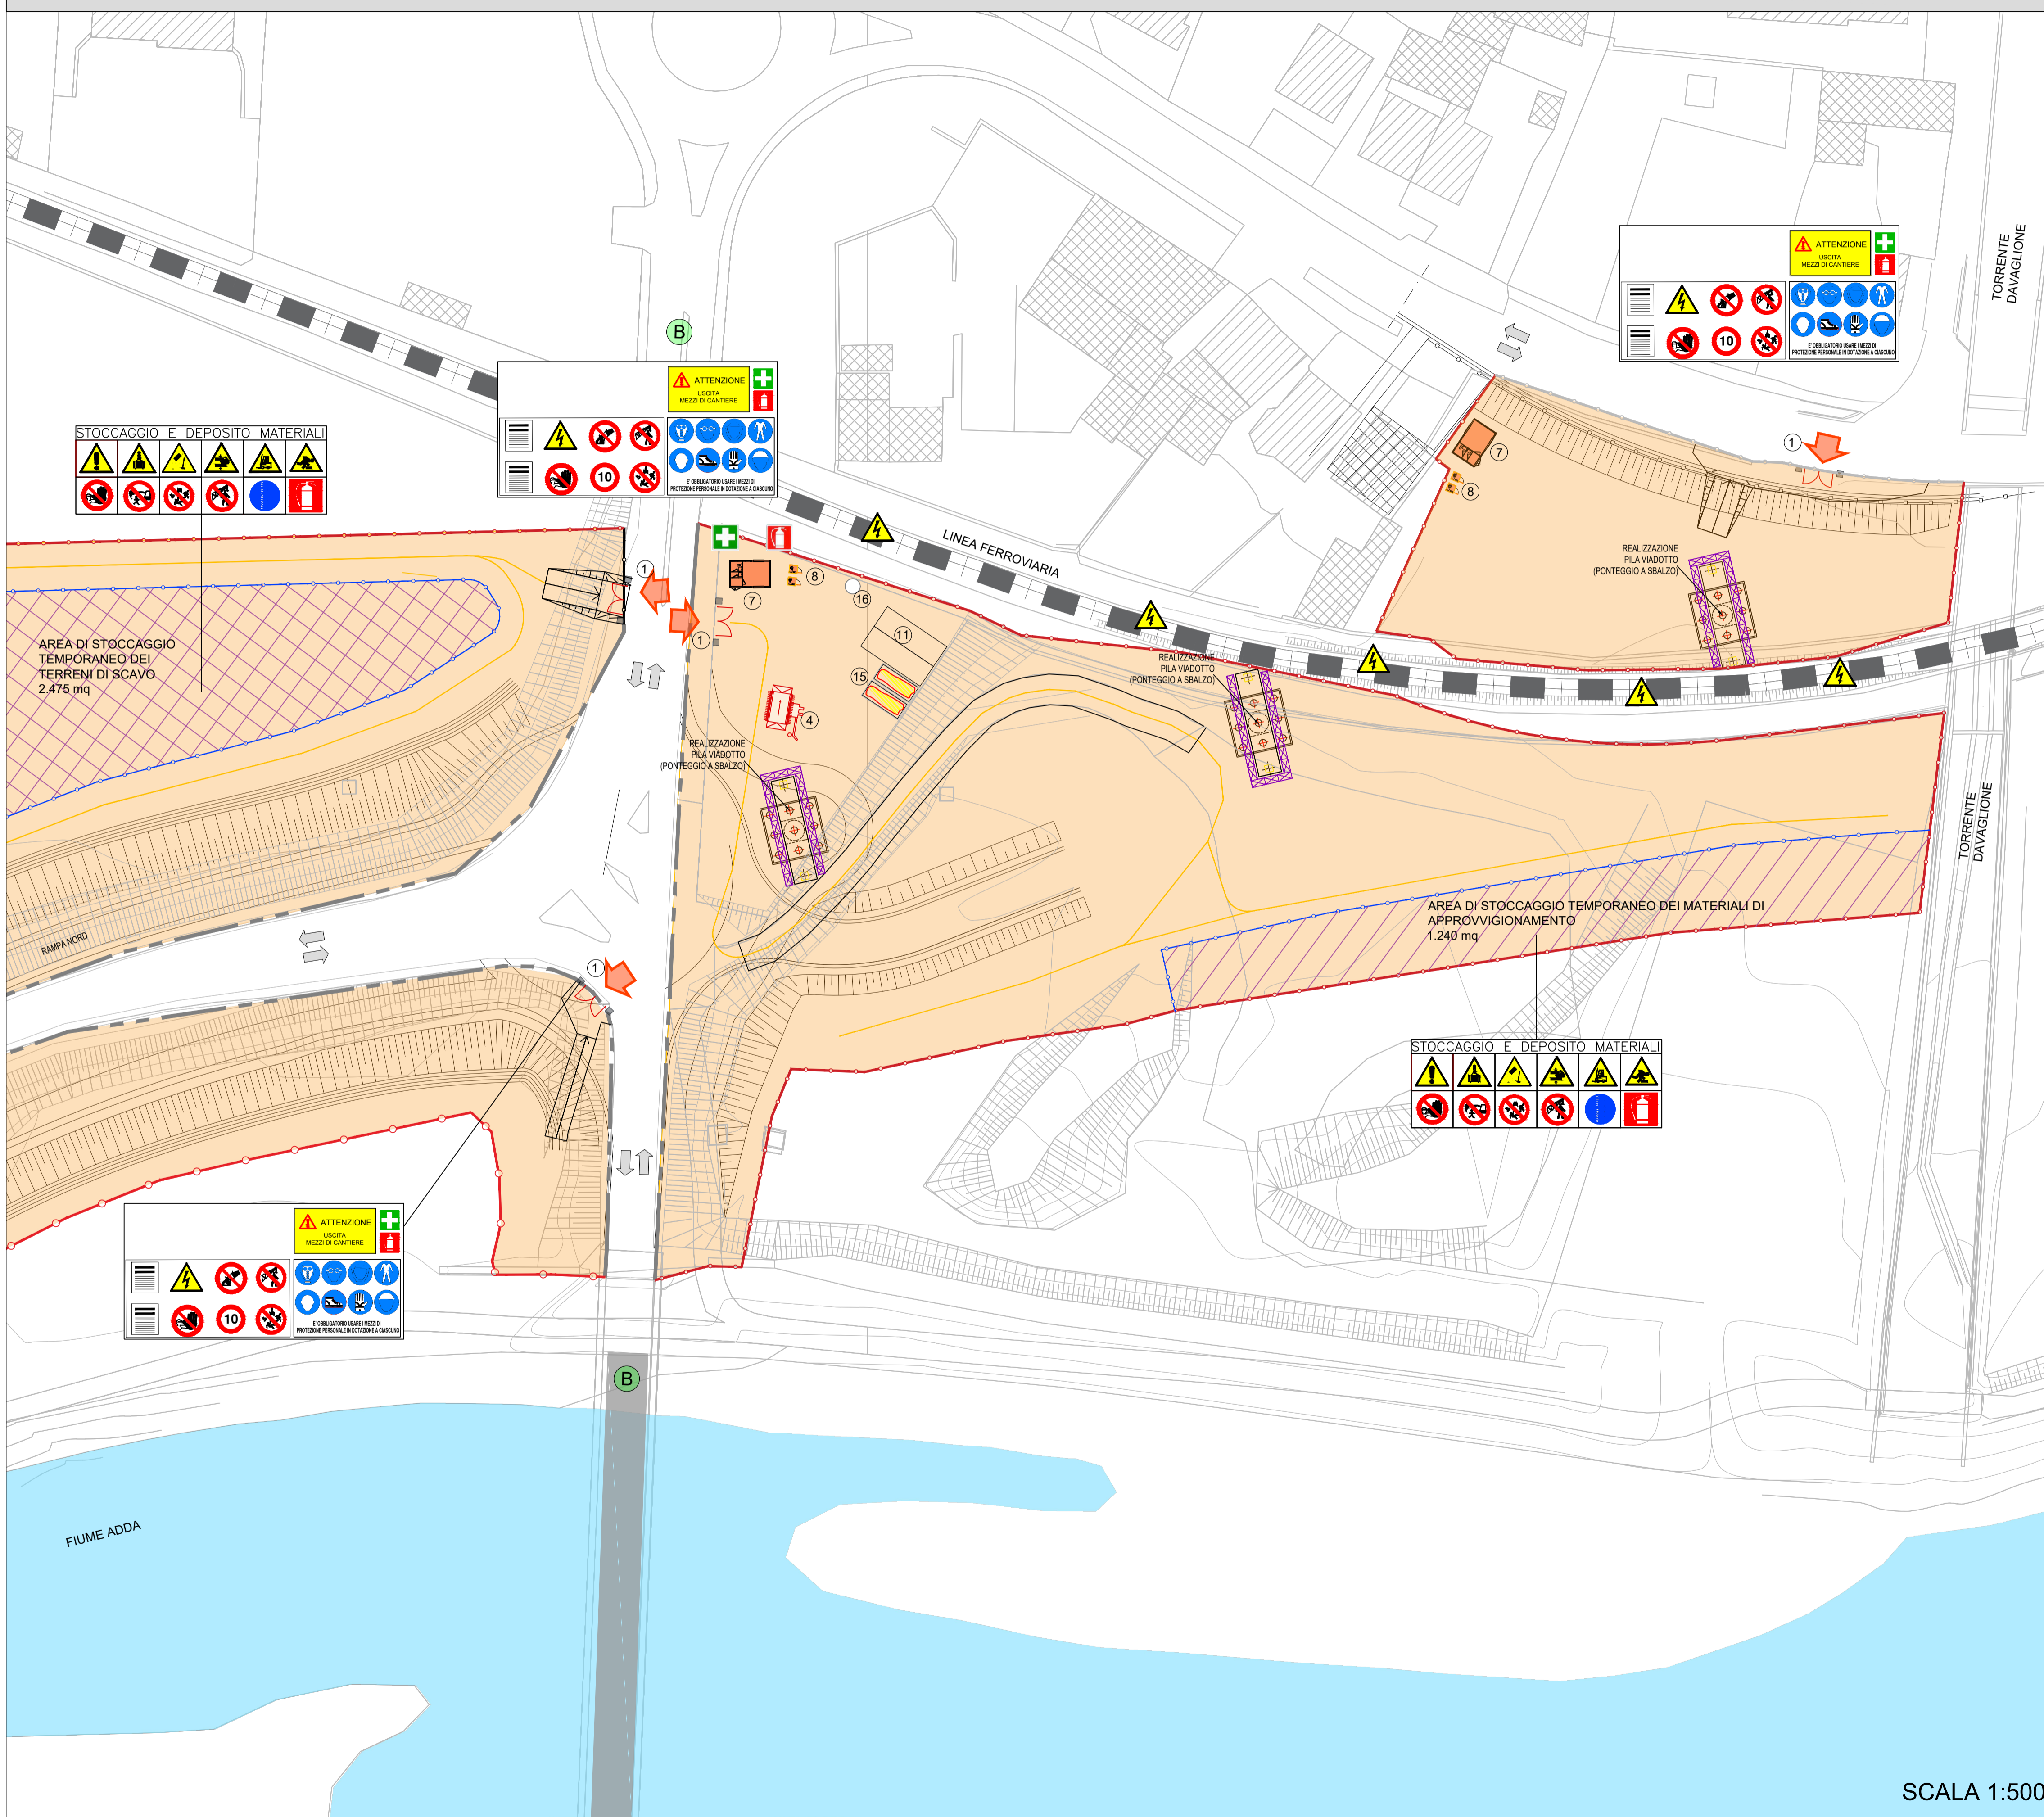

LEGENDA

- ① CANCELLO
- ② GUARDIANIA
- ③ PESA
- ④ LAVAGGIO GOMME
- ⑤ TRATTAMENTO ACQUE E DISOLEATORE
- ⑥ MENSA
- ⑦ UFFICI
- ⑧ WC CHIMICO
- ⑨ SPOGLIATOIO
- ⑩ PARCHEGGI AUTOVEETTURE
- ⑪ PARCHEGGI MEZZI D'OPERA
- ⑫ OFFICINA
- ⑬ MAGAZZINO
- ⑭ INFERMERIA
- ⑮ DEPOSITO RIFIUTI
- ⑯ SERBATOIO

ⓑ SEGNALETICA DI RALLENTAMENTO



➔ ACCESSO ALLE AREE DI CANTIERE

— PERCORSO MEZZI DI CANTIERE

— RECINZIONE DI CANTIERE IN RETE PLASTIFICATA ARANCIONE CON TELO ANTIPOLVERE SU PALETTI IN LEGNO INFISSI NEL TERRENO

— RECINZIONE IN NEW JERSEY IN PLASTICA


— RECINZIONE IN NEW JERSEY IN CEMENTO CON GRIGLIATO METALLICO SOPRASTANTE E TELO ANTIPOLVERE

▬ BARRIERA ANTIRUMORE MODULARE h=4.00m

■ AREA DI CANTIERE

▨ AREA DI STOCCAGGIO TERRENI

▨ AREA DI STOCCAGGIO MATERIALI APPROVVIGIONAMENTO

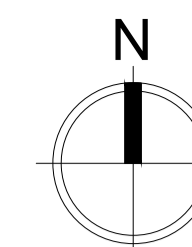

SS38 "dello Stelvio" - Tangenziale Sud di Sondrio

Nuovo attraversamento in viadotto della linea ferroviaria Sondrio-Tirano e nuove connessioni alla viabilità locale tra le Pk 40+000 e la Pk 40+700 nei Comuni di Sondrio e Montagna in Valtellina

PROGETTO DEFINITIVO

COD. MI634

PROGETTAZIONE:



PROGETTISTI:

Ing. Stefano Manni
Ordine Ing. Prato n. 155
Ing. Carlo Mazzetti
Ordine Ing. Siena n. 1177
Dott. Luciano Luciani
Dott. Sc. Forestali
Dott. Giulio Tana
Ordine Agronomi e Forestali Firenze n. 1045
Ing. Michele Frizzarin
Ordine Ing. Verona n. A4547

Il responsabile dell'integrazione tra le varie discipline specialistiche:

Ing. Stefano Manni
Ordine Ing. Prato n. 155

Il coordinatore della sicurezza in fase di progettazione:

Ing. Vincenzo Capalbo
Ordine Ing. Cosenza n. 3315

Il geologo:

Dott. Geol. Pier Paolo Binazzi
Ordine Geologi Toscana n. 130

VISTO

Il responsabile del procedimento:
Ing. Giancarlo Luongo

CANTIERIZZAZIONE, CAVE E SITI DI DEPOSITO

PLANIMETRIE FASI DI LAVORO - TAV 3/6

CODICE PROGETTO	NOME FILE	REVISIONE	SCALA:
PROGETTO	LIV. PROG. ANNO		
DPM10634	D 23		
CODICE ELAB.	T00C400CANPE03		
A	EMISSIONE	LUGLIO 2023	M.BONANNI V. CAPALBO S. MONNI
REV.	DESCRIZIONE	DATA	REDATTO VERIFICATO APPROVATO

SCALA 1:500