


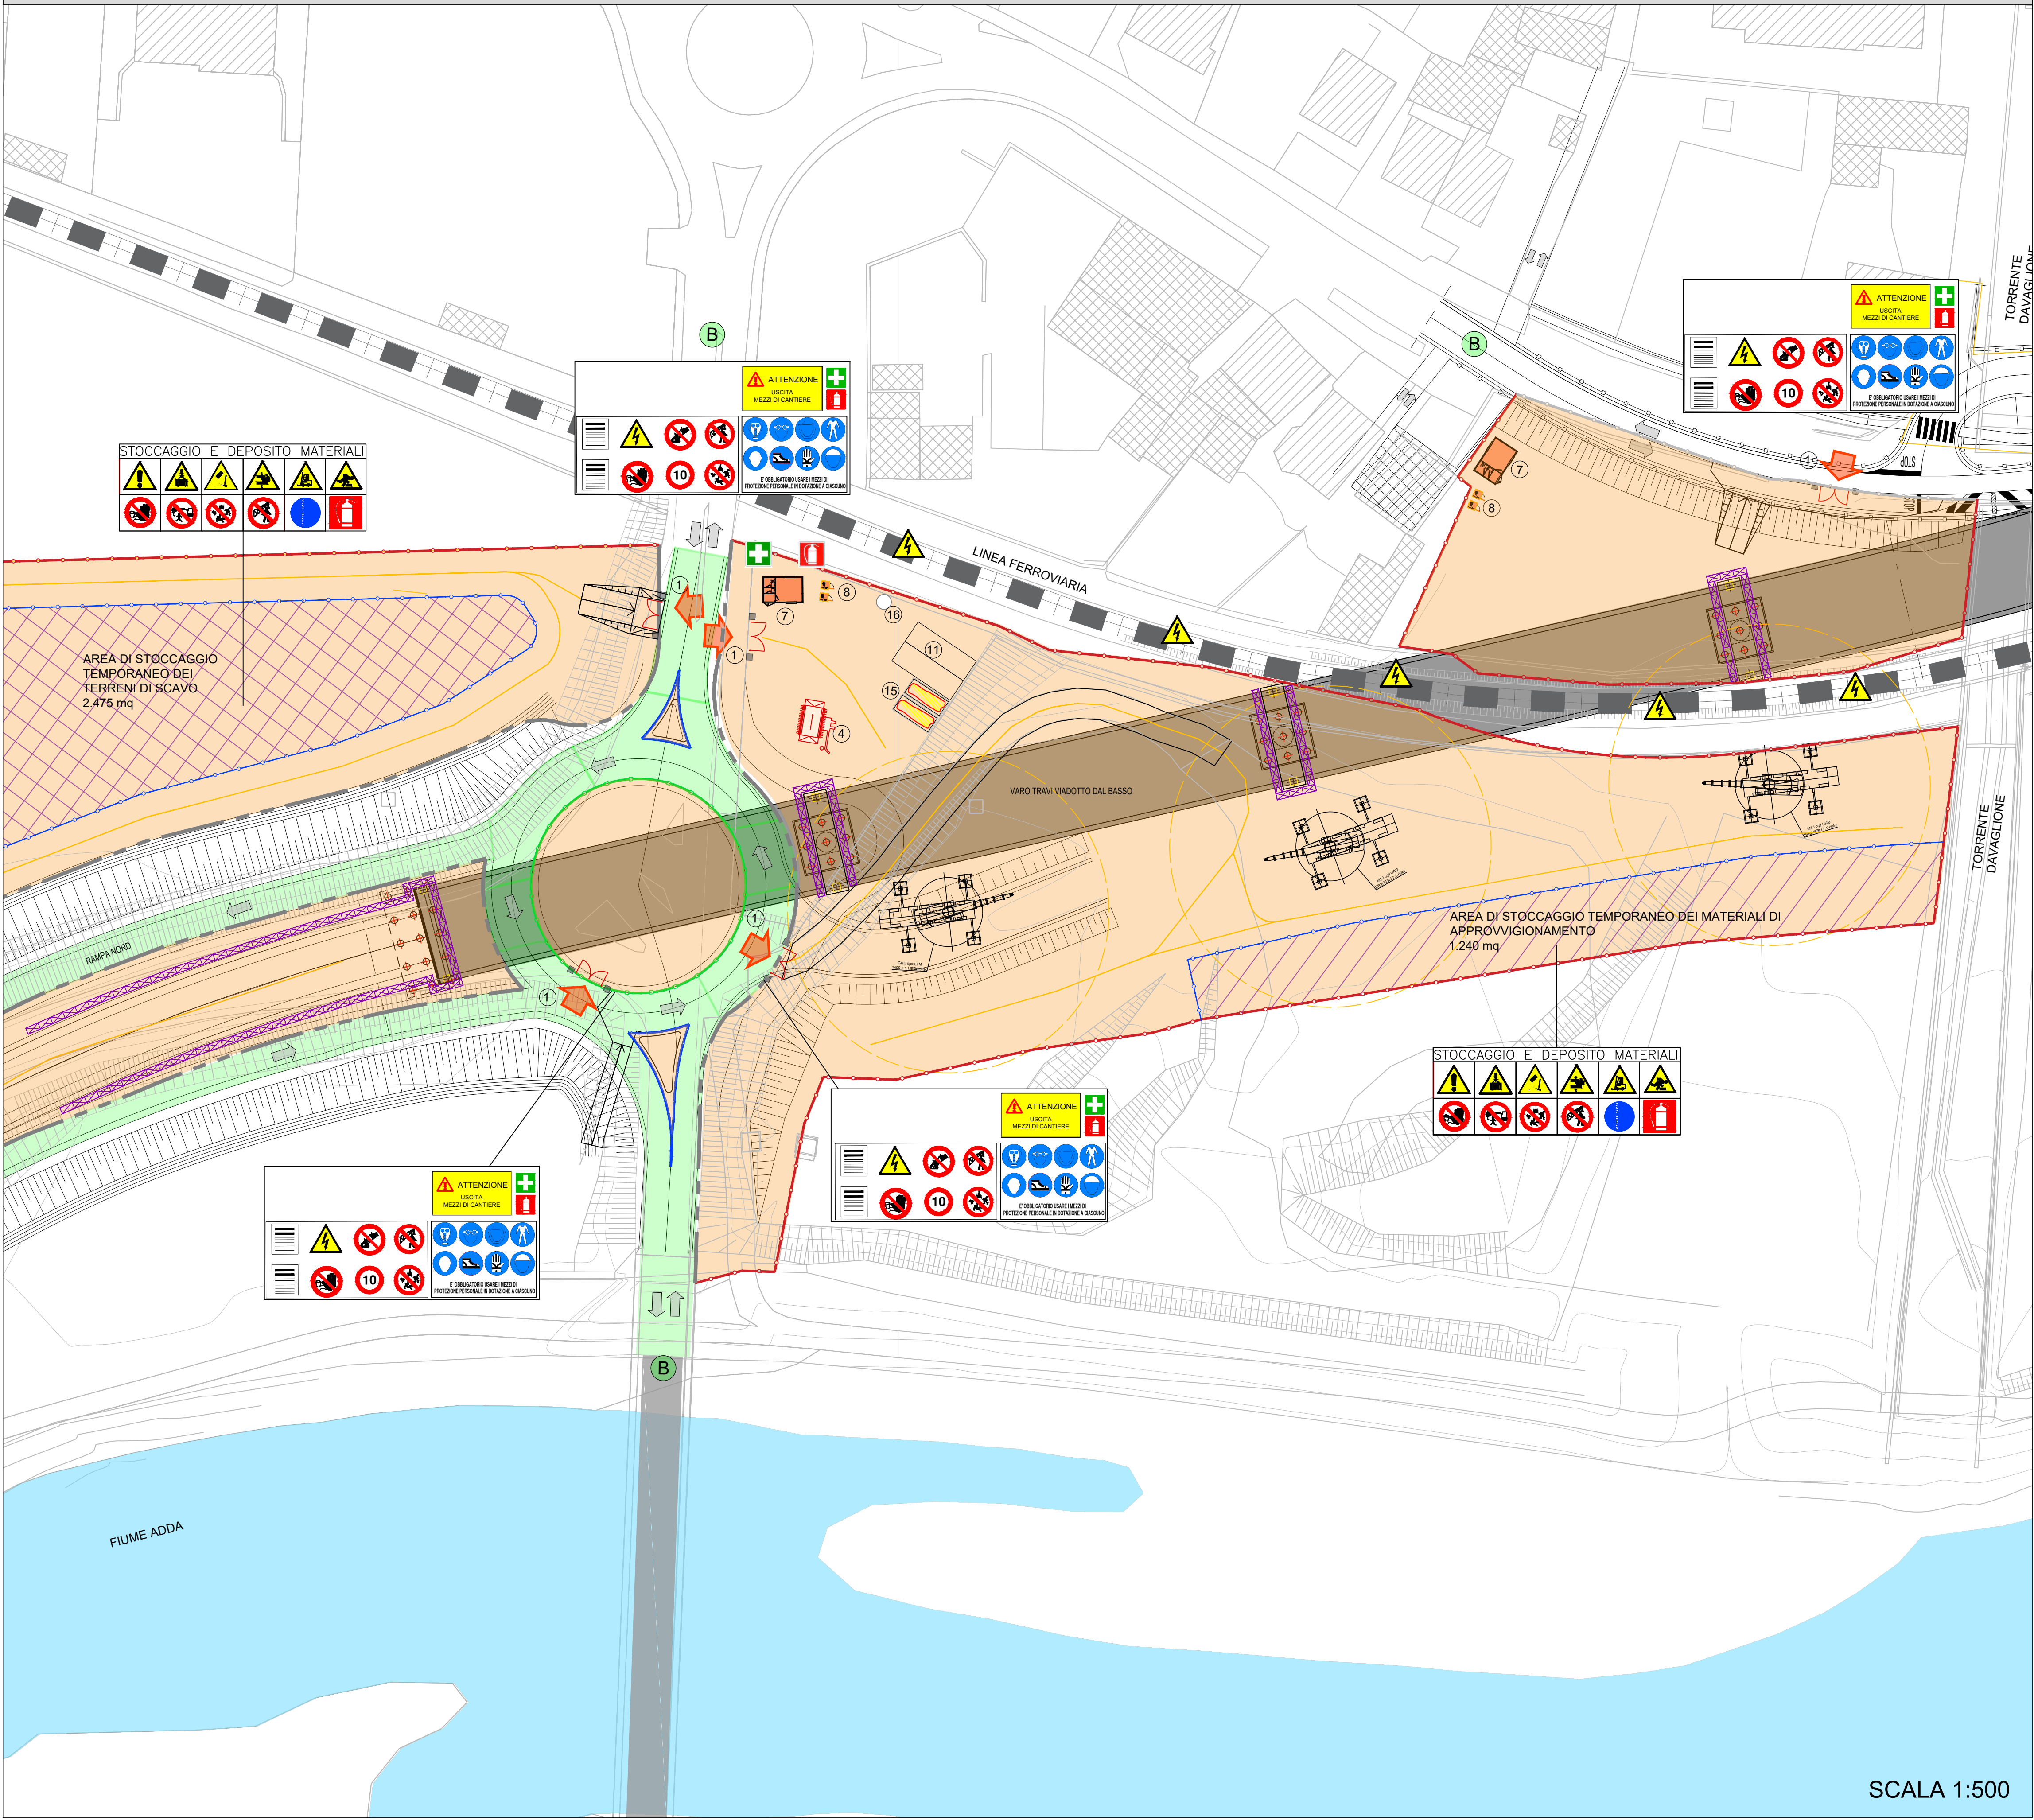


SCALA 1:500

LEGENDA

- ACCESSO ALLE AREE DI CANTIERE
- PERCORSO MEZZI DI CANTIERE
- RECINZIONE DI CANTIERE IN RETE PLASTIFICATA ARANCIONE CON TELO ANTIPOLVERE SU PALETTI IN LEGNO INFISSI NEL TERRENO
- RECINZIONE IN NEW JERSEY IN PLASTICA
- RECINZIONE IN NEW JERSEY IN CEMENTO CON GRIGLIATO METALLICO SOPRASTANTE E TELO ANTIPOLVERE
- RECINZIONE DI CANTIERE IN GRIGLIATO METALLICO SU BASAMENTO IN CLS E TELO ANTIPOLVERE
- BARRIERA ANTIRUMORE MODULARE h=4.00m
- VIABILITA' IN ESERCIZIO
- AREA DI CANTIERE
- AREA DI STOCCAGGIO TERRENI
- AREA DI STOCCAGGIO MATERIALI APPROVVIGIONAMENTO

B SEGNALETICA DI RALLENTAMENTO

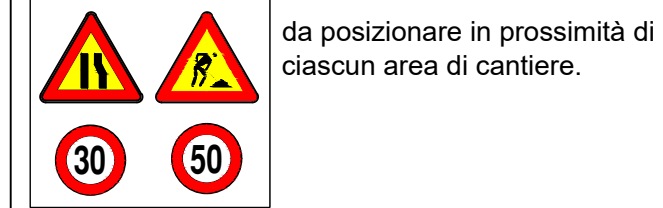

- | | | | |
|----|---------------------------------|----|-------------------------|
| 1 | CANCELLO | 11 | PARCHEGGI MEZZI D'OPERA |
| 2 | GUARDIANIA | 12 | OFFICINA |
| 3 | PESA | 13 | MAGAZZINO |
| 4 | LAVAGGIO GOMME | 14 | INFERMERIA |
| 5 | TRATTAMENTO ACQUE E DISOLEATORE | 15 | DEPOSITO RIFIUTI |
| 6 | MENSA | 16 | SERBATOIO |
| 7 | UFFICI | | |
| 8 | WC CHIMICO | | |
| 9 | SPOGLIATOIO | | |
| 10 | PARCHEGGI AUTOVETTURE | | |

Sanas
GRUPPO FS ITALIANE DIREZIONE TECNICA

SS38 "dello Stelvio" - Tangenziale Sud di Sondrio

Nuovo attraversamento in viadotto della linea ferroviaria Sondrio-Tirano e nuove connessioni alla viabilità locale tra le Pk 40+000 e la Pk 40+700 nei Comuni di Sondrio e Montagna in Valtellina

PROGETTO DEFINITIVO

COD. MI634

PROGETTAZIONE:

HYDEA

SERING INGEGNERIA
FRANCHETTI
ICONIA
PROGETTI E SERVIZI
smart engineering
GEOPLAN

PROGETTISTI:

Ing. Stefano Monni
Ordine Ing. Prato n. 155

Ing. Carlo Mazzetti
Ordine Ing. Siena n. 1177

Dott. Luciano Luciani
Dott. Sc. Forestali

Dott. Giulio Tana
Ordine Agronomi e Forestali Firenze n. 1045

Ing. Michele Frizzarin
Ordine Ing. Verona n. A4547

Il responsabile dell'integrazione tra le varie discipline specialistiche:

Ing. Stefano Monni
Ordine Ing. Prato n. 155

Il coordinatore della sicurezza in fase di progettazione:

Ing. Vincenzo Capalbo
Ordine Ing. Cosenza n. 3315

Il geologo:

Dott. Geol. Pier Paolo Binazzi
Ordine Geologi Toscana n. 130

VISTO

Il responsabile del procedimento:

Ing. Giancarlo Luongo

CANTIERIZZAZIONE, CAVE E SITI DI DEPOSITO

PLANIMETRIE FASI DI LAVORO - TAV 5/6

CODICE PROGETTO				NOME FILE				REVISIONE		SCALA:	
PROGETTO				LIV. PROG.		ANNO					
DPM10634				D		23		CODICE ELAB.			
				T00C400CANPE05				A		1:500	
A				EMISSIONE				LUGLIO 2023		M.BONANNI	
REV.				DESCRIZIONE				DATA		REDDATO	
								VERIFICATO		APPROVATO	