


PLANIMETRIA DI INSIEME
Scala 1:1000

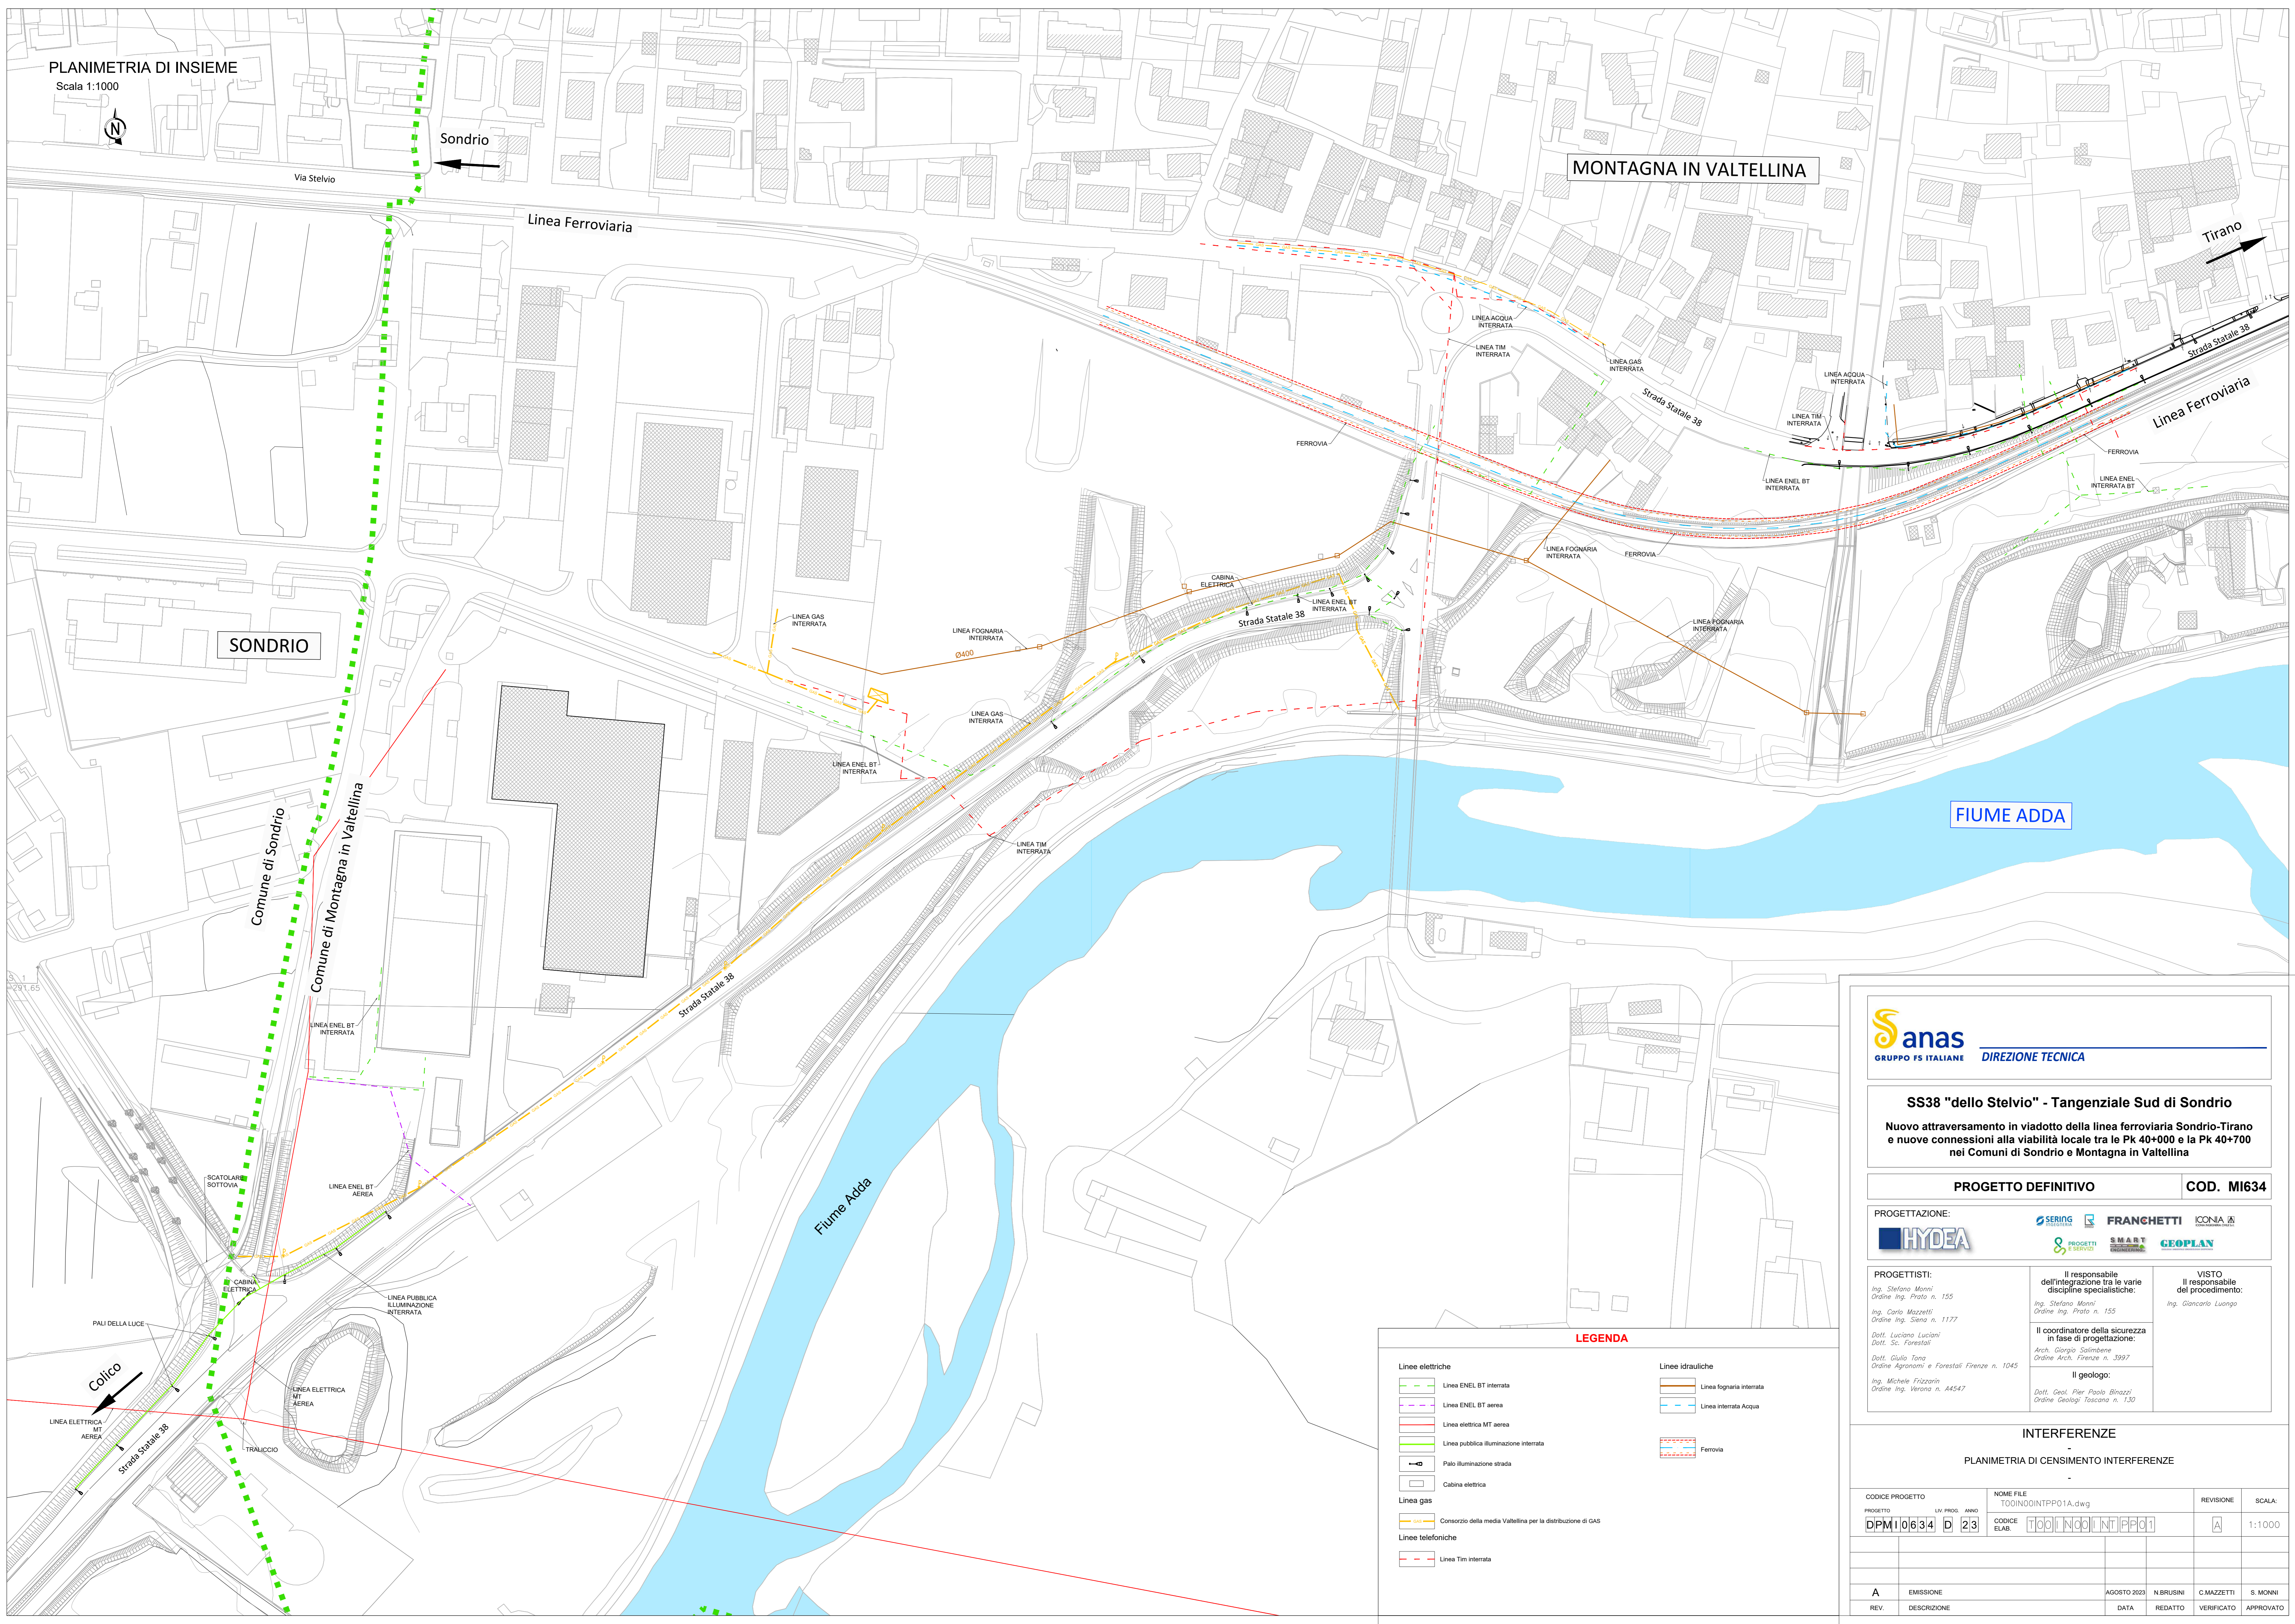

Sanas
GRUPPO FS ITALIANE DIREZIONE TECNICA

SS38 "dello Stelvio" - Tangenziale Sud di Sondrio
Nuovo attraversamento in viadotto della linea ferroviaria Sondrio-Tirano
e nuove connessioni alla viabilità locale tra le Pk 40+000 e la Pk 40+700
nei Comuni di Sondrio e Montagna in Valtellina

PROGETTO DEFINITIVO COD. MI634

PROGETTAZIONE:
HYDEA **SERING** **FRANCHETTI** **KONIA**
PROGETTI FERROVIA **S.M.A.B.T.** **GEOPLAN**

PROGETTISTI:
Ing. Stefano Monni
Ordine Ing. Pavia n. 155
Ing. Carlo Mazzetti
Ordine Ing. Siena n. 1177
Dott. Luciano Luciani
Dott. Sc. Forestali
Dott. Giulio Tassi
Ordine Agronomi e Forestali Firenze n. 1045
Ing. Michele Frizzarin
Ordine Ing. Verona n. A4547

Il responsabile dell'integrazione tra le varie discipline specialistiche:
Ing. Stefano Monni
Ordine Ing. Pavia n. 155

Il coordinatore della sicurezza in fase di progettazione:
Arch. Giorgio Solimane
Ordine Arch. Firenze n. 3997

Il geologo:
Dott. Geol. Pier Paolo Brozzi
Ordine Geologi Toscana n. 130

VISTO
Il responsabile del procedimento:
Ing. Giancarlo Luongo

INTERFERENZE
PLANIMETRIA DI CENSIMENTO INTERFERENZE

CODICE PROGETTO	PROGETTO	NUMERO FILE	REVISIONE	SCALA
DPM10634	23	TOOINDINTPPO1A.dwg	A	1:1000
REVISIONE	DESCRIZIONE	DATA	REDAITTO	VERIFICATO
A	EMMISSIONE	AGOSTO 2023	N.BRUSINI	C.MAZZETTI
REVISIONE	DESCRIZIONE	DATA	REDAITTO	VERIFICATO
				APPROVATO

LEGENDA

- Linee elettriche**
 - Linea ENEL BT interrata
 - Linea ENEL BT aerea
 - Linea elettrica MT aerea
 - Linea pubblica illuminazione interrata
 - Palo illuminazione strada
 - Cabina elettrica
- Linea gas**
 - Consorzio della media Valtellina per la distribuzione di GAS
- Linee telefoniche**
 - Linea Tim interrata
- Linee idrauliche**
 - Linea fognaria interrata
 - Linea interrata Acqua
- Ferrovia**