




PIANTA SCAVI DA SPA A P2
SCALA 1:200

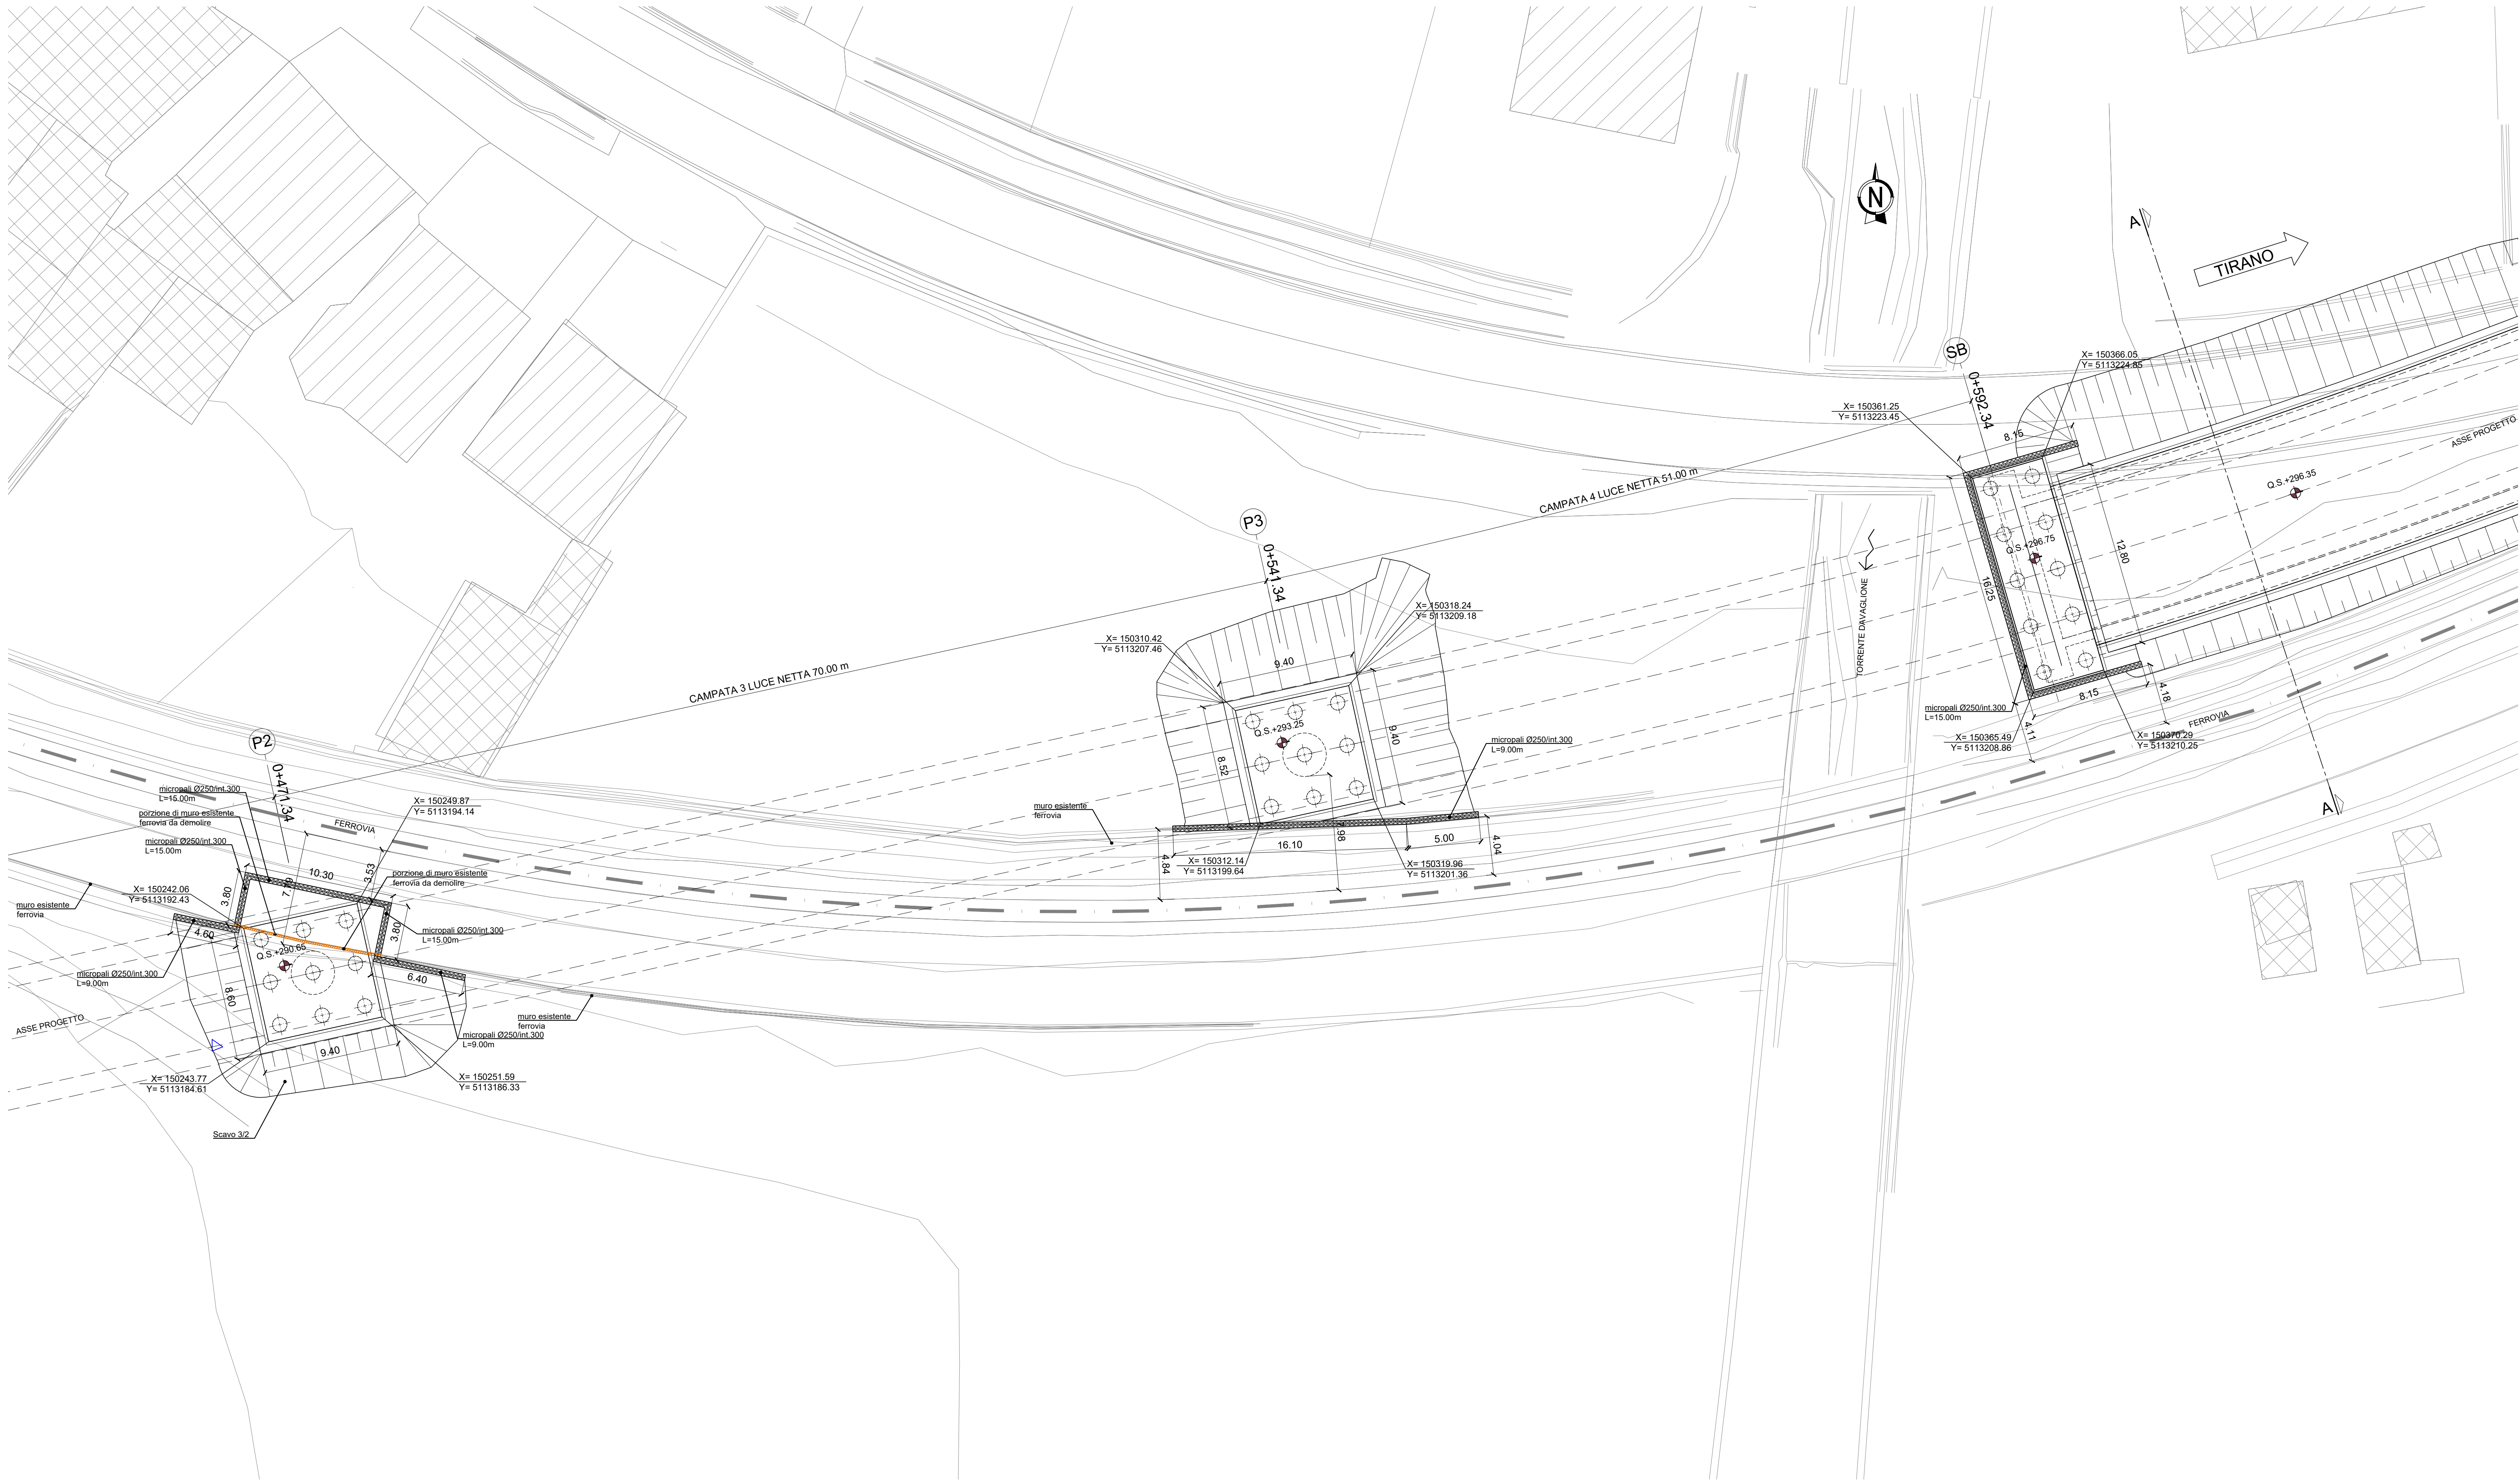


KEYPLAN

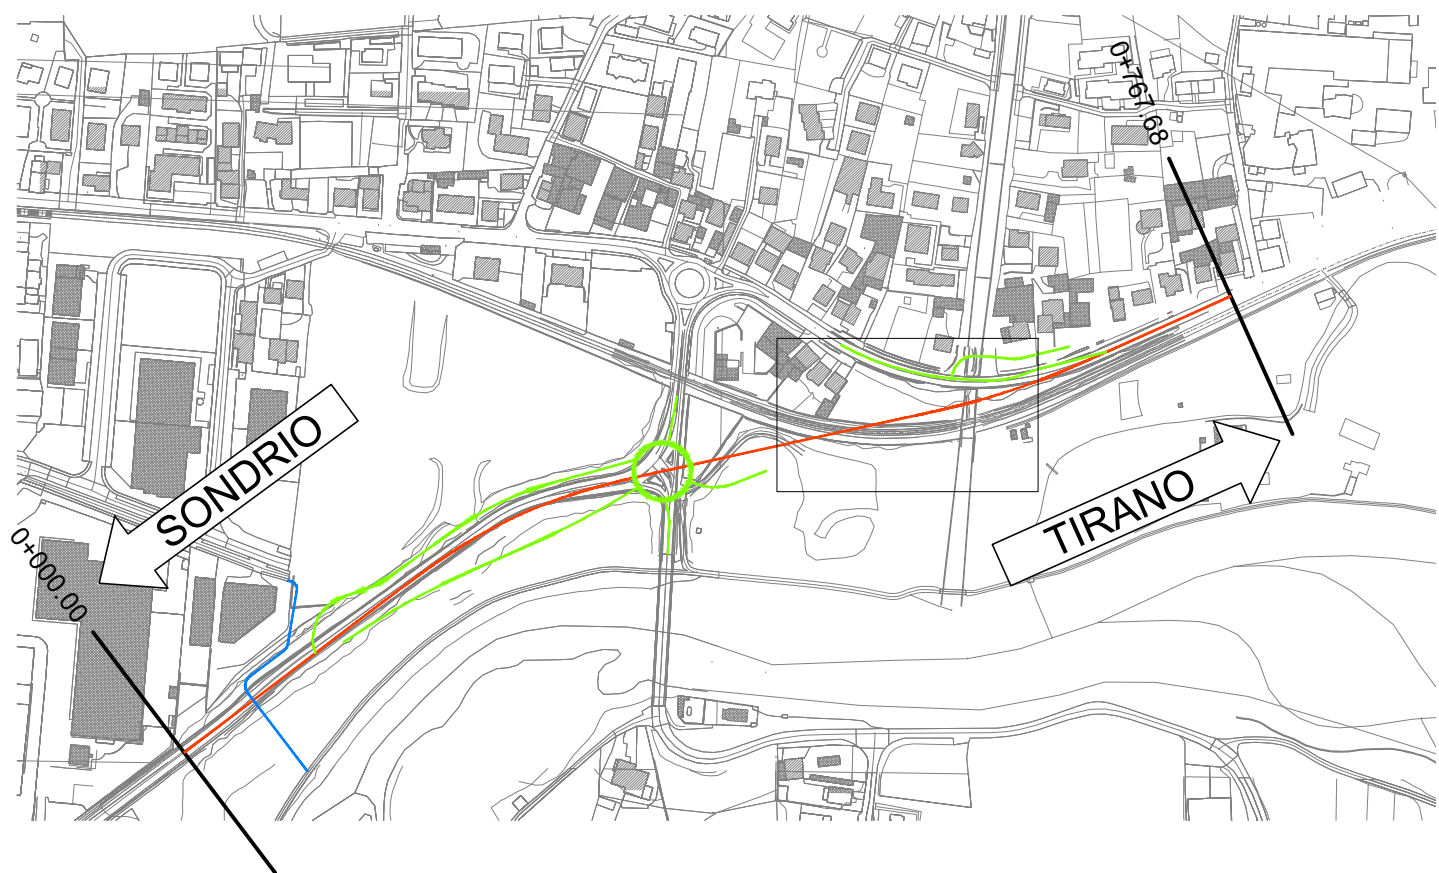


SEZIONE SPALLA B

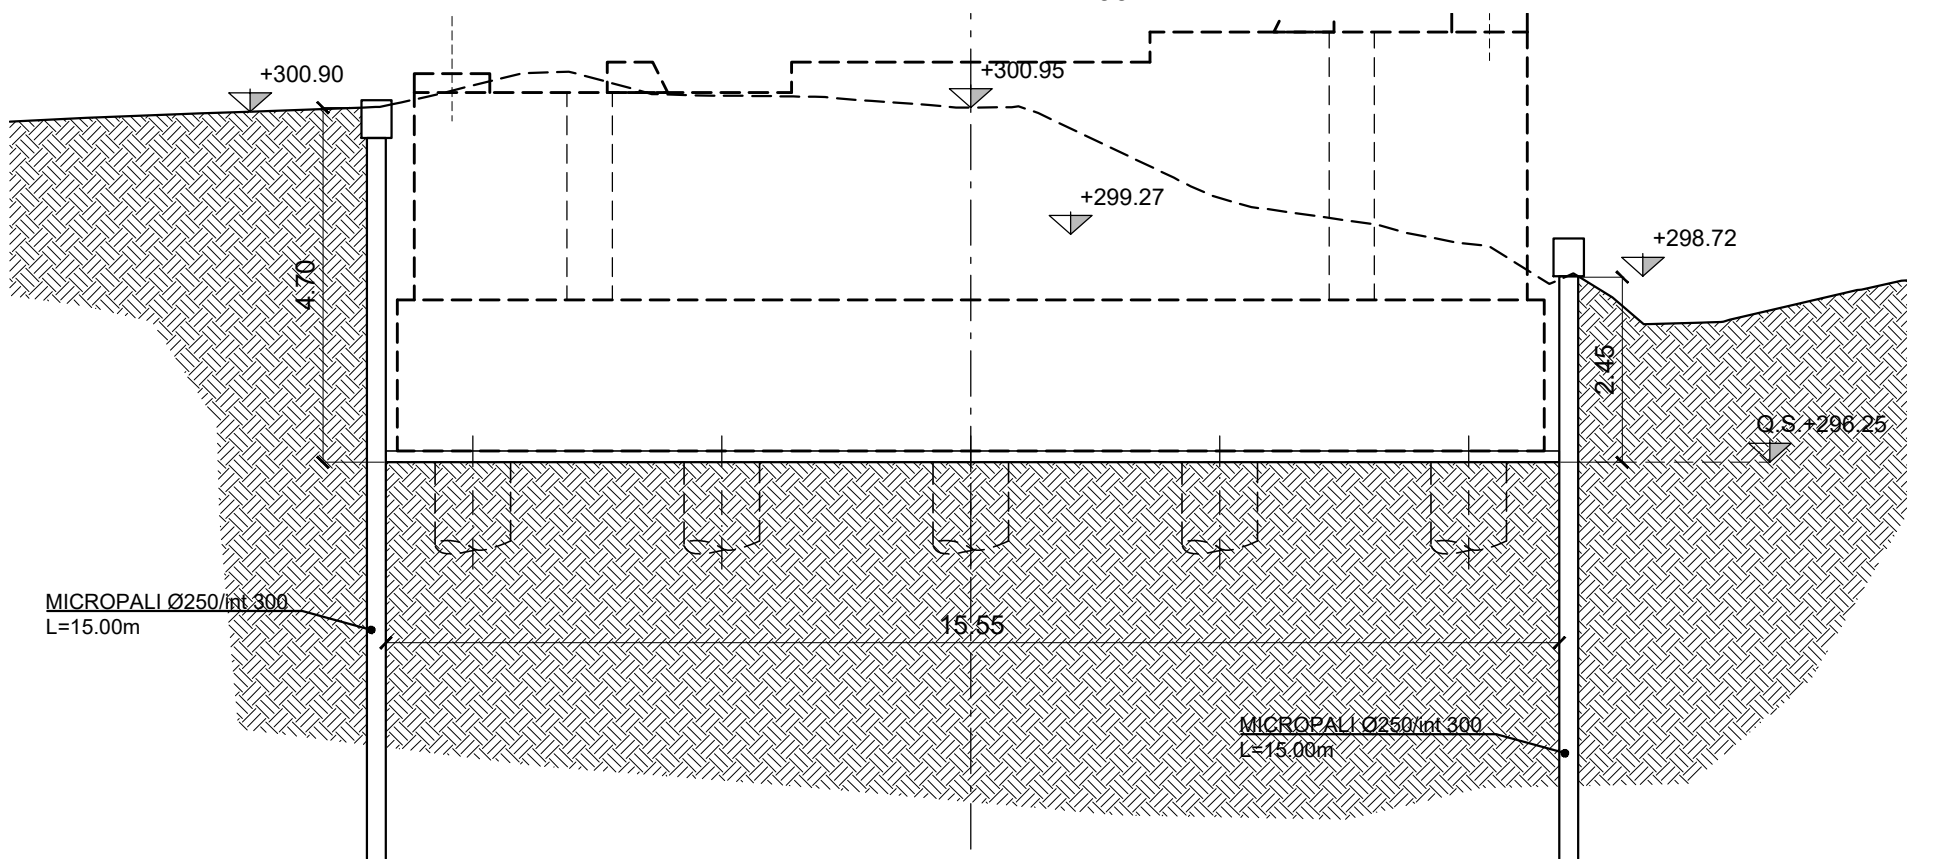


SEZIONE PILA 2

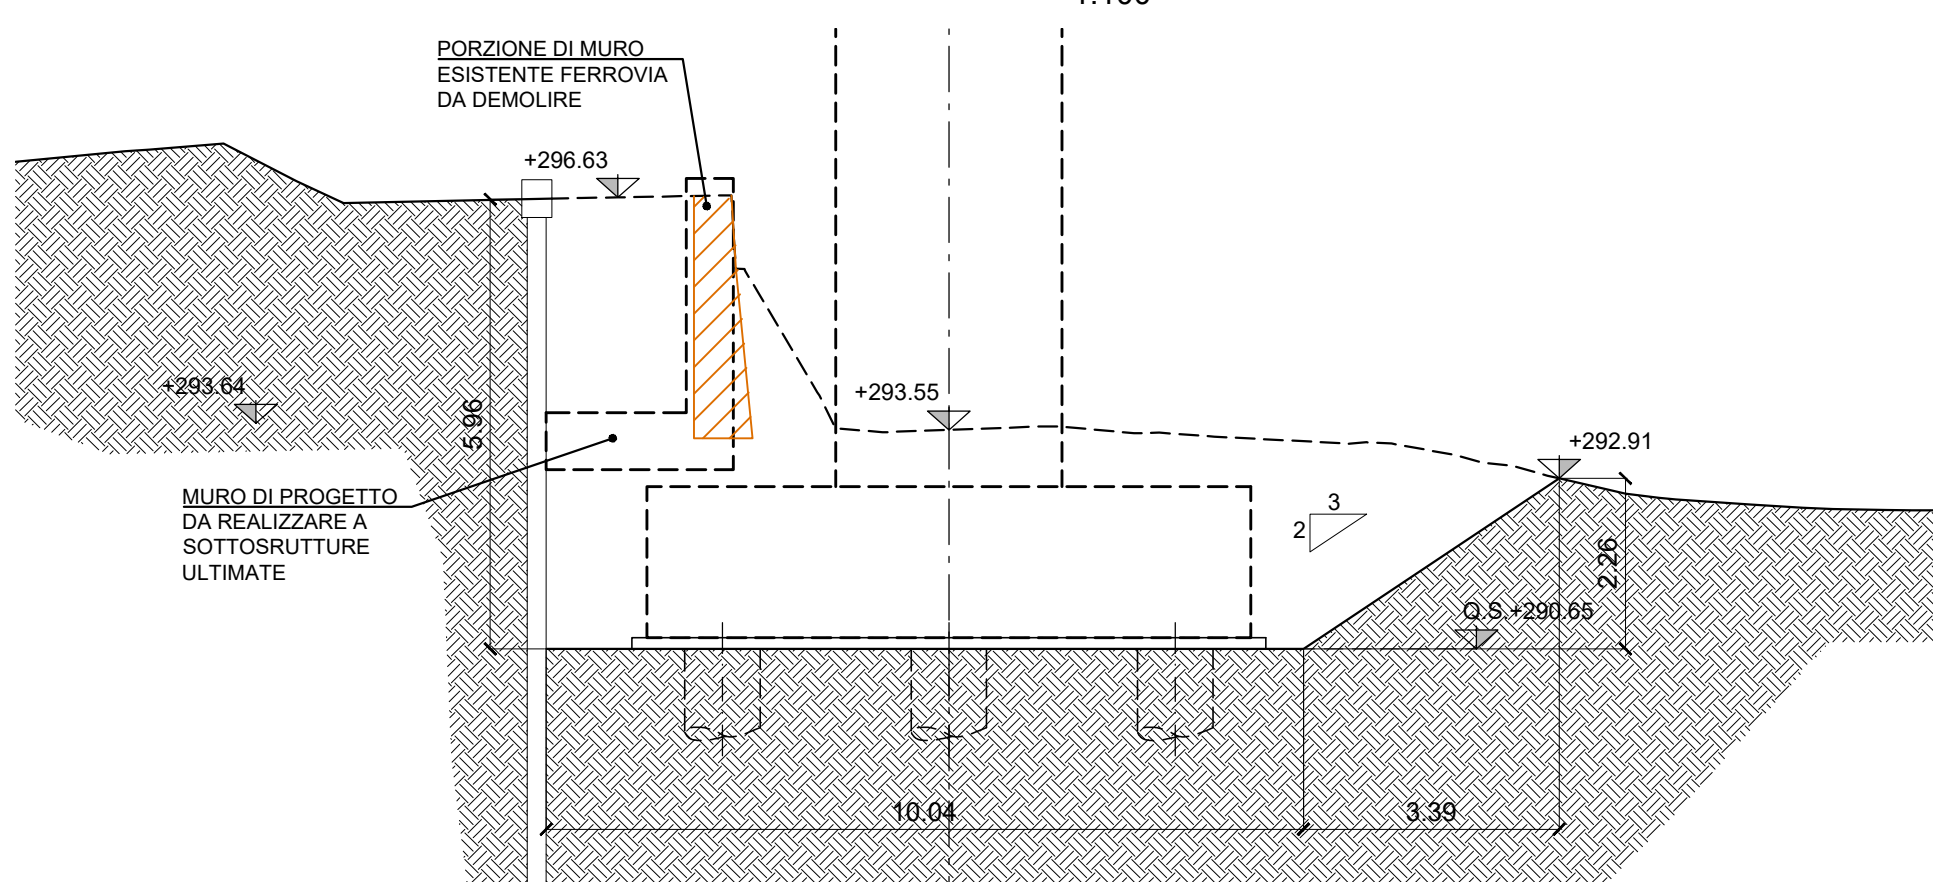

SEZIONE PILA 3

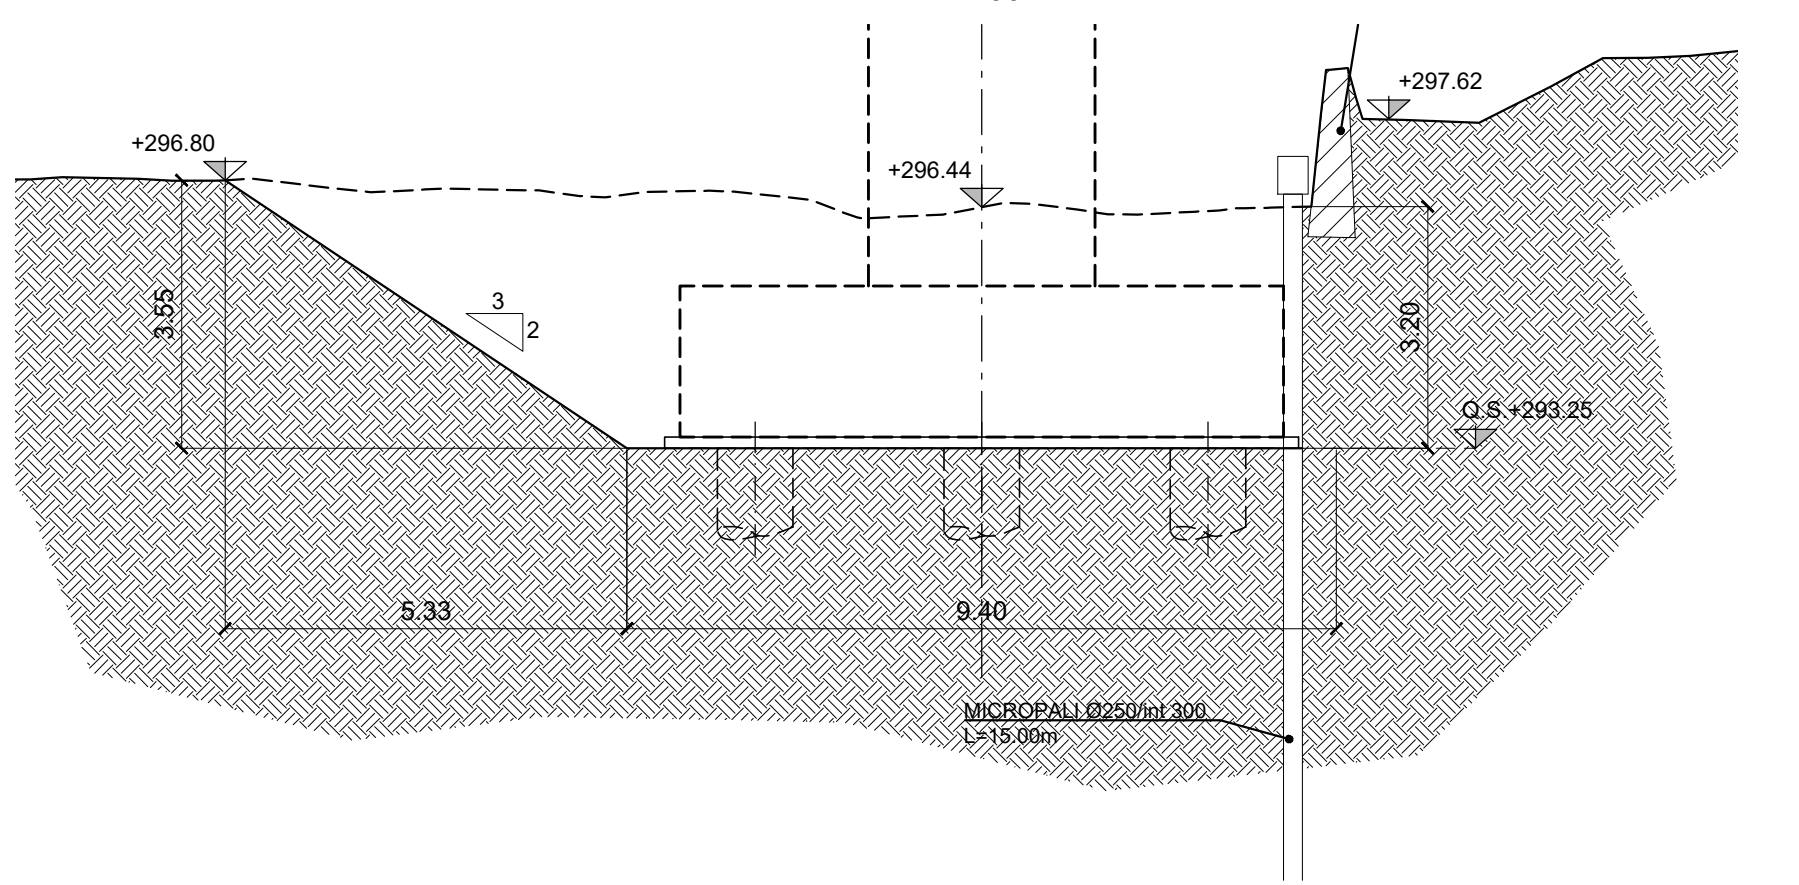

SEZIONE LONGITUDINALE DA SPA A P2
SCALA 1:200

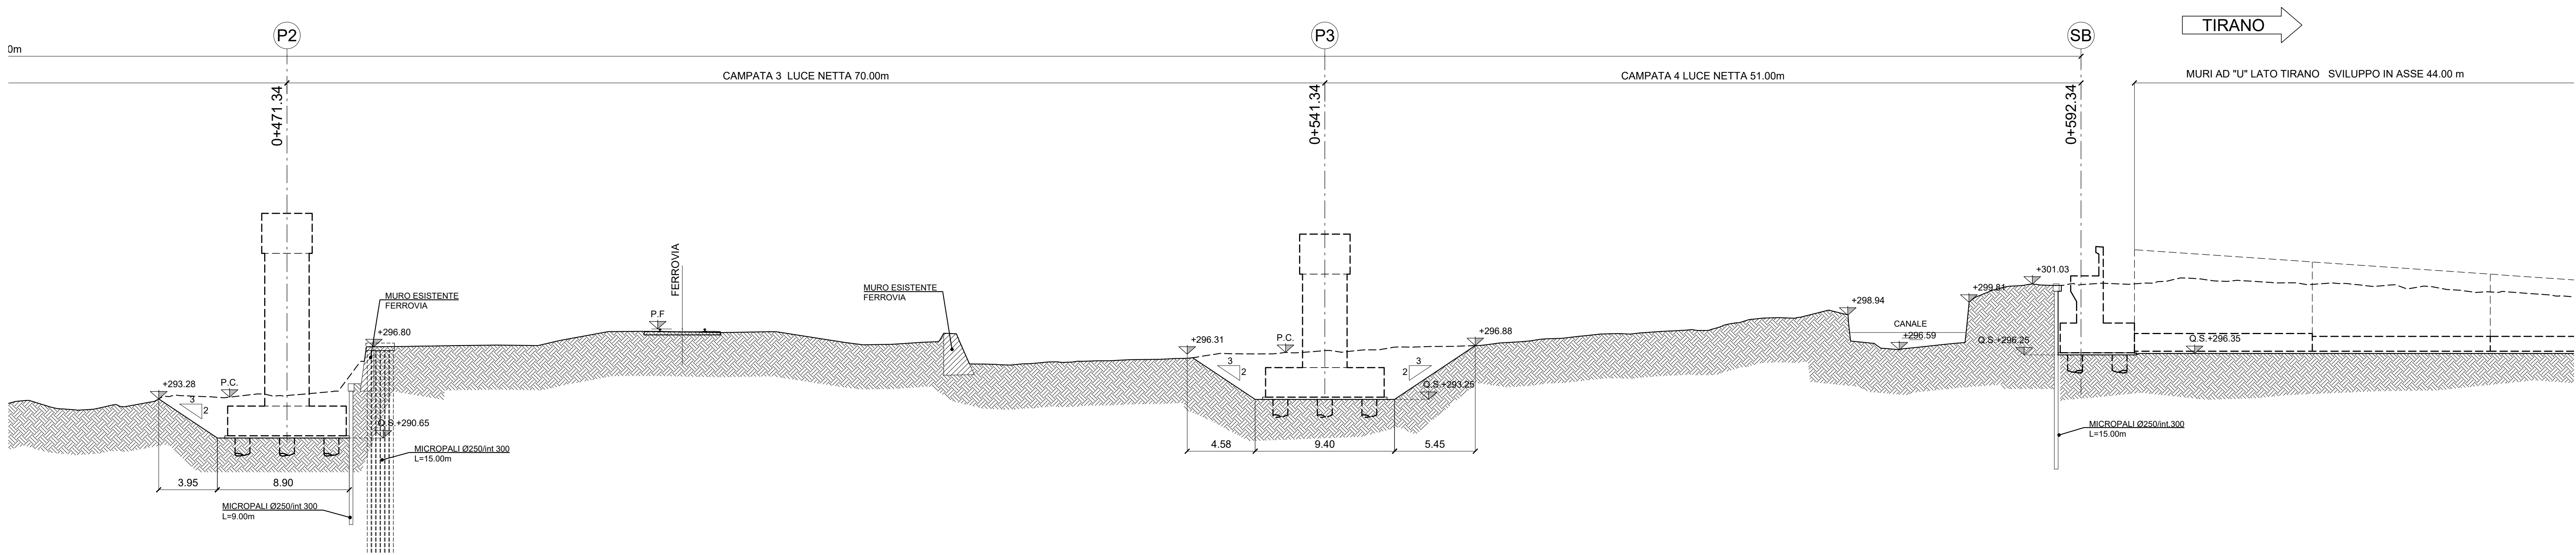

DIREZIONE TECNICA

SS38 "dello Stelvio" - Tangenziale Sud di Sondrio

Nuovo attraversamento in viadotto della linea ferroviaria Sondrio-Tirano
e nuove connessioni alla viabilità locale tra le Pk 40+000 e la Pk 40+700
nei Comuni di Sondrio e Montagna in Valtellina

PROGETTO DEFINITIVO

COD. MI634

PROGETTAZIONE:



PROGETTISTI:

Ing. Stefano Monti
Ordine Ing. Prato n. 155
Ing. Carlo Mazzetti
Ordine Ing. Siena n. 1177
Dott. Luciano Lucari
Dott. Sc. Forestali
Dott. Giulio Tona
Ordine Agronomi e Forestali Firenze n. 1045
Ing. Michele Frazzari
Ordine Ing. Verona n. 44547

Il responsabile
dell'integrazione tra le varie
discipline specialistiche:

Ing. Stefano Monti
Ordine Ing. Prato n. 155

Il coordinatore della sicurezza
in fase di progettazione:

Arch. Giorgio Scalmiera
Ordine Arch. Firenze n. 3597

Il geologo:

Dott. Geol. Pier Paolo Binazzi
Ordine Geologi Toscana n. 130

VISTO

Il responsabile
del procedimento:

Ing. Giancarlo Luongo

OPERA D'ARTE
VIADOTTO MONTAGNA

Pianta scavi opere provvisoriale e tracciamento - Tav. 2/2

CODICE PROGETTO	U.V. PROG.	ANNO	NOME FILE	REVISIONE	SCALA
PROGETTO			TD0V101STRPP02		
DPM10634	D	23	TD0V101STRPP02	A	1:200
CODICE ELAB.					

REVISIONE	SCALA	EMMISSIONE	AGG. 2023	Ing. F. Tuccari	Ing. M. Frazzari	S. Monti
REV.	DESCRIZIONE	DATA	REDATTO	VERIFICATO	APPROVATO	