


PLANIMETRIA DI PROGETTO

Scala 1:2000

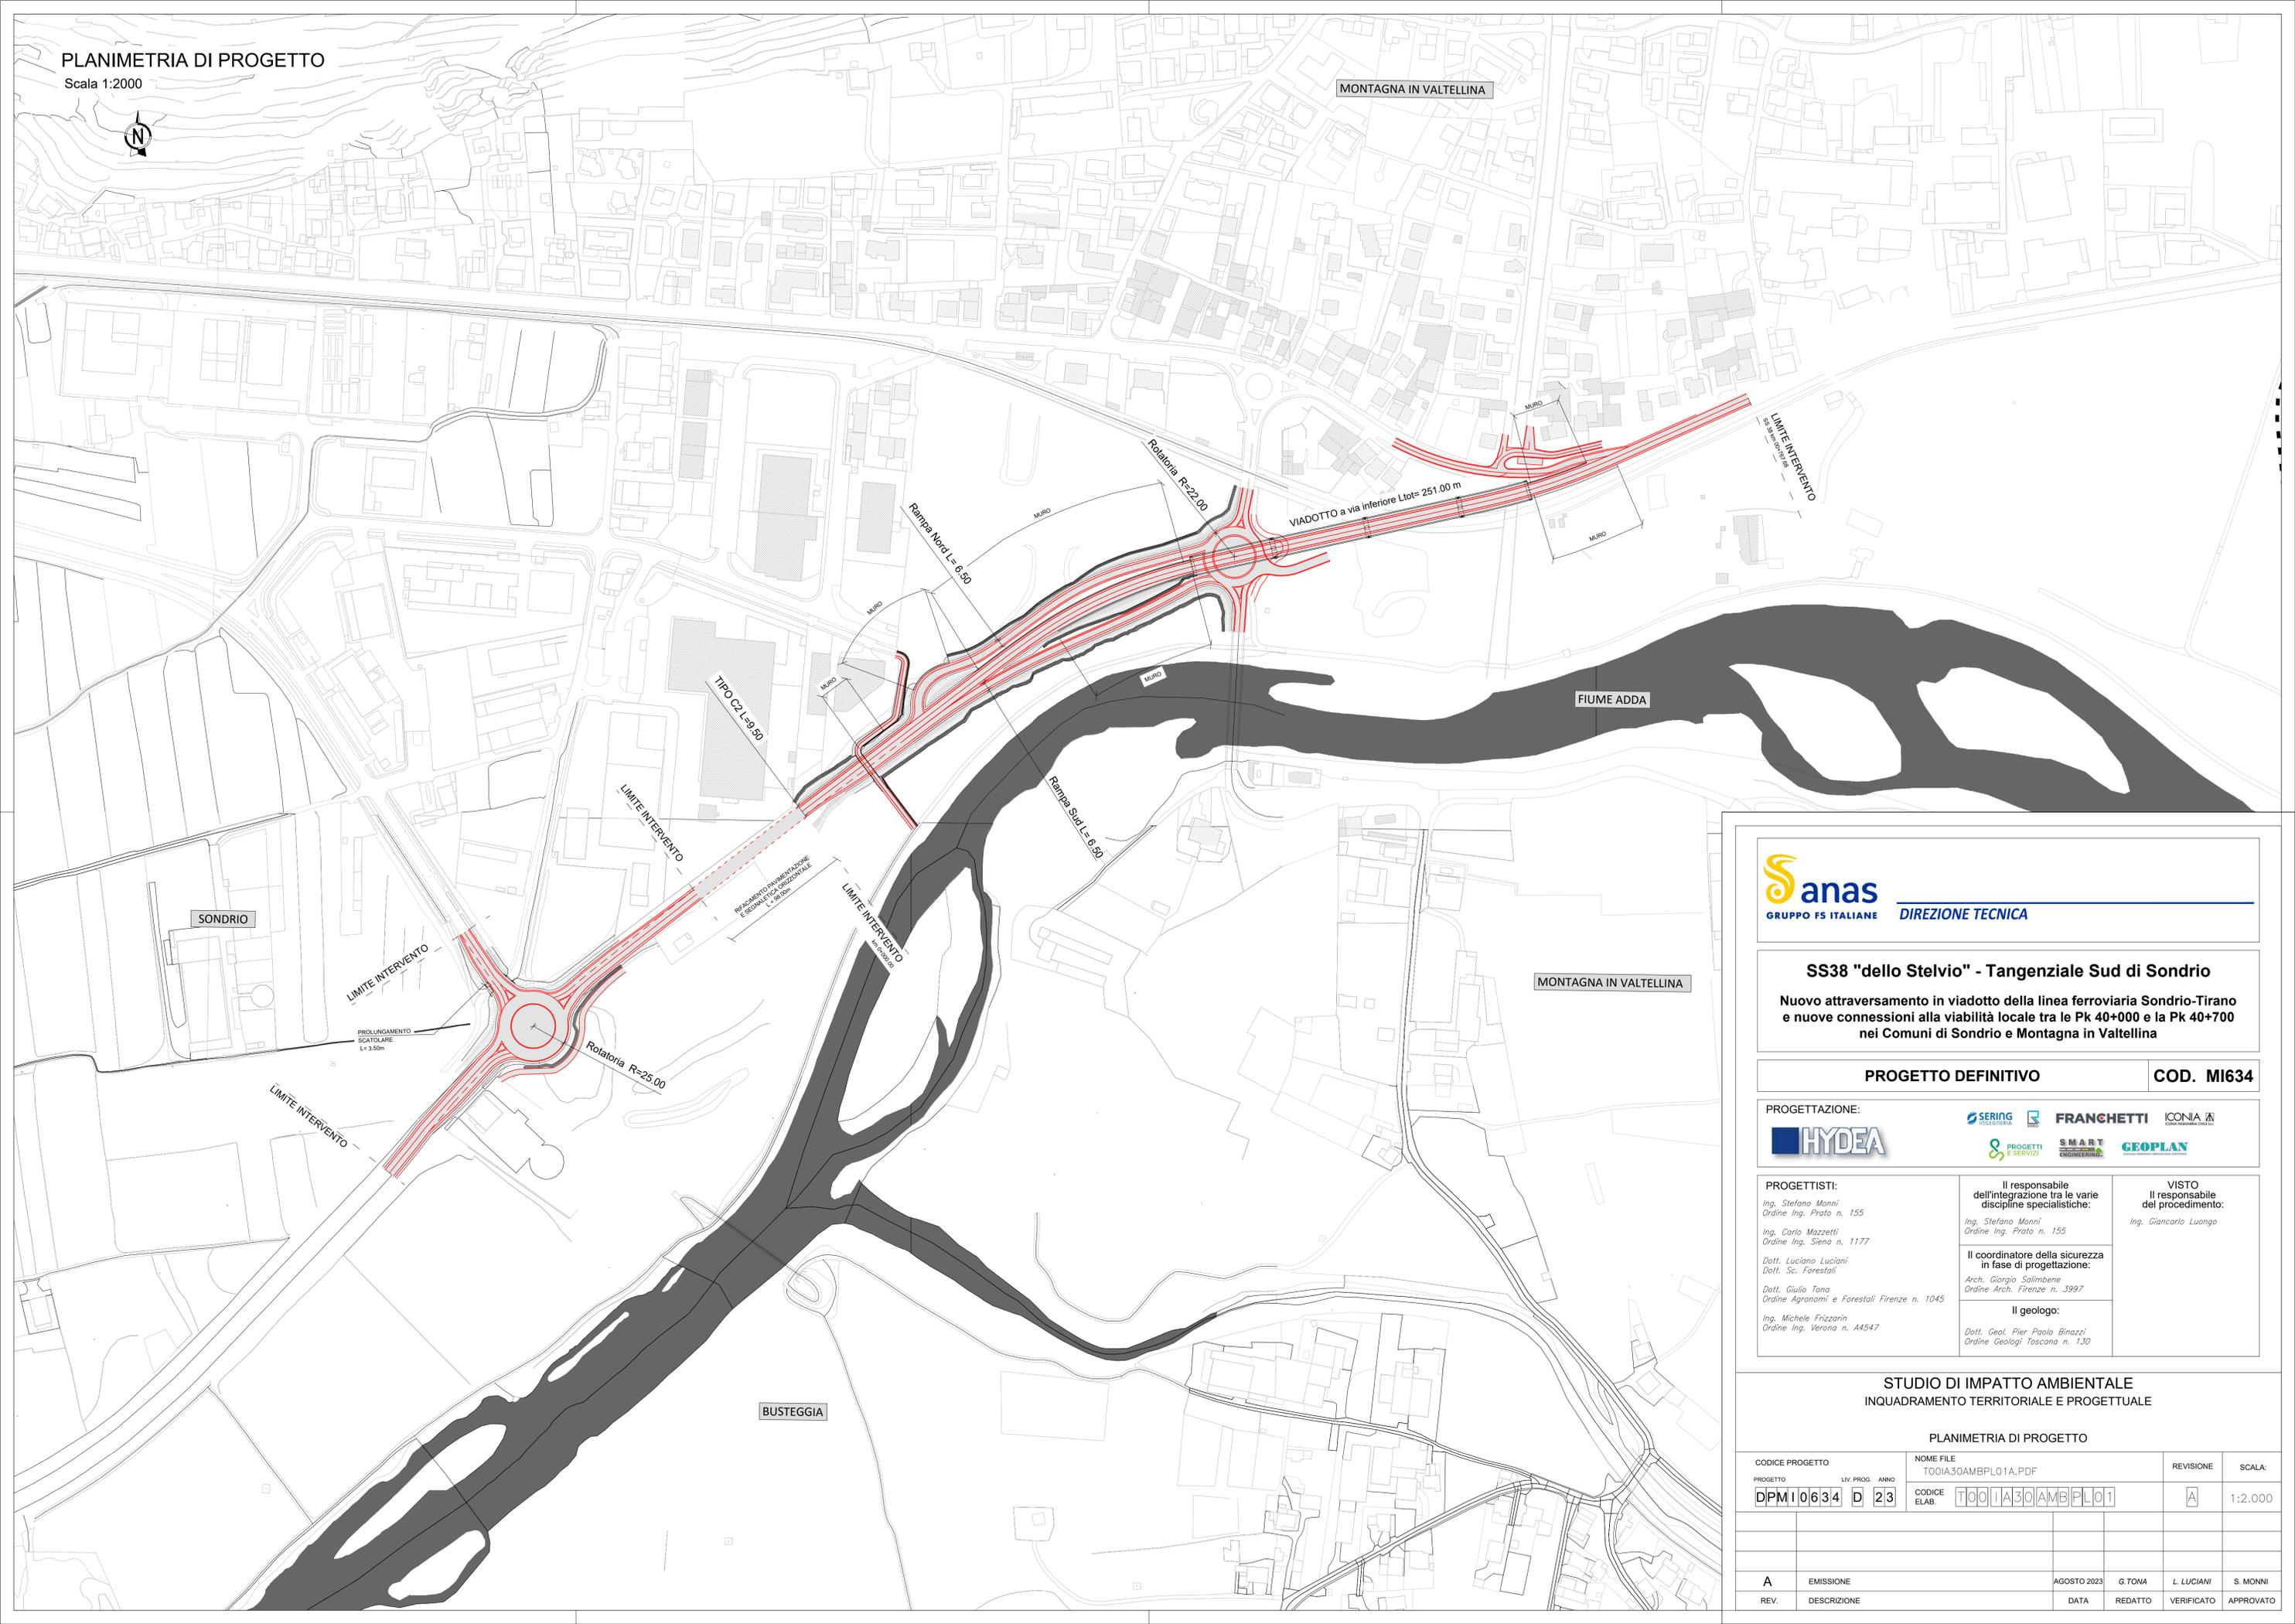

**Sanas**  
GRUPPO FS ITALIANE **DIREZIONE TECNICA**

**SS38 "dello Stelvio" - Tangenziale Sud di Sondrio**  
Nuovo attraversamento in viadotto della linea ferroviaria Sondrio-Tirano e nuove connessioni alla viabilità locale tra le Pk 40+000 e la Pk 40+700 nei Comuni di Sondrio e Montagna in Valtellina

**PROGETTO DEFINITIVO** COD. MI634

PROGETTAZIONE:

**HYDEA** **SERING** **FRANCHETTI** **ICONIA**  
**PROGETTI E SERVIZI** **SMART ENGINEERING** **GEOPLAN**

**PROGETTISTI:**  
Ing. Stefano Manni  
Ordine Ing. Prato n. 155  
Ing. Carlo Mazzetti  
Ordine Ing. Siena n. 1177  
Dott. Luciano Luciani  
Dott. Sc. Forestali  
Dott. Giulio Tana  
Ordine Agronomi e Forestali Firenze n. 1045  
Ing. Michele Frizzarin  
Ordine Ing. Verona n. A4547

**Il responsabile dell'integrazione tra le varie discipline specialistiche:**  
Ing. Stefano Manni  
Ordine Ing. Prato n. 155

**Il coordinatore della sicurezza in fase di progettazione:**  
Arch. Giorgio Salimbeni  
Ordine Arch. Firenze n. 3997

**Il geologo:**  
Dott. Geol. Pier Paolo Binazzi  
Ordine Geologi Toscana n. 130

**VISTO** Il responsabile del procedimento:  
Ing. Giancarlo Luongo

**STUDIO DI IMPATTO AMBIENTALE**  
INQUADRAMENTO TERRITORIALE E PROGETTUALE

PLANIMETRIA DI PROGETTO				REVISIONE	SCALA:
CODICE PROGETTO	NOME FILE				
PROGETTO	LIV. PROG.	ANNO	T00IA30AMBPL01A.PDF		
<b>DPM10634</b>	<b>D</b>	<b>23</b>	CODICE ELAB.	<b>T00IA30AMBPL01</b>	<b>A</b> 1:2.000
<b>A</b>	EMISSIONE	AGOSTO 2023	G.TONA	L.LUCIANI	S.MONNI
REV.	DESCRIZIONE	DATA	REDATTO	VERIFICATO	APPROVATO