



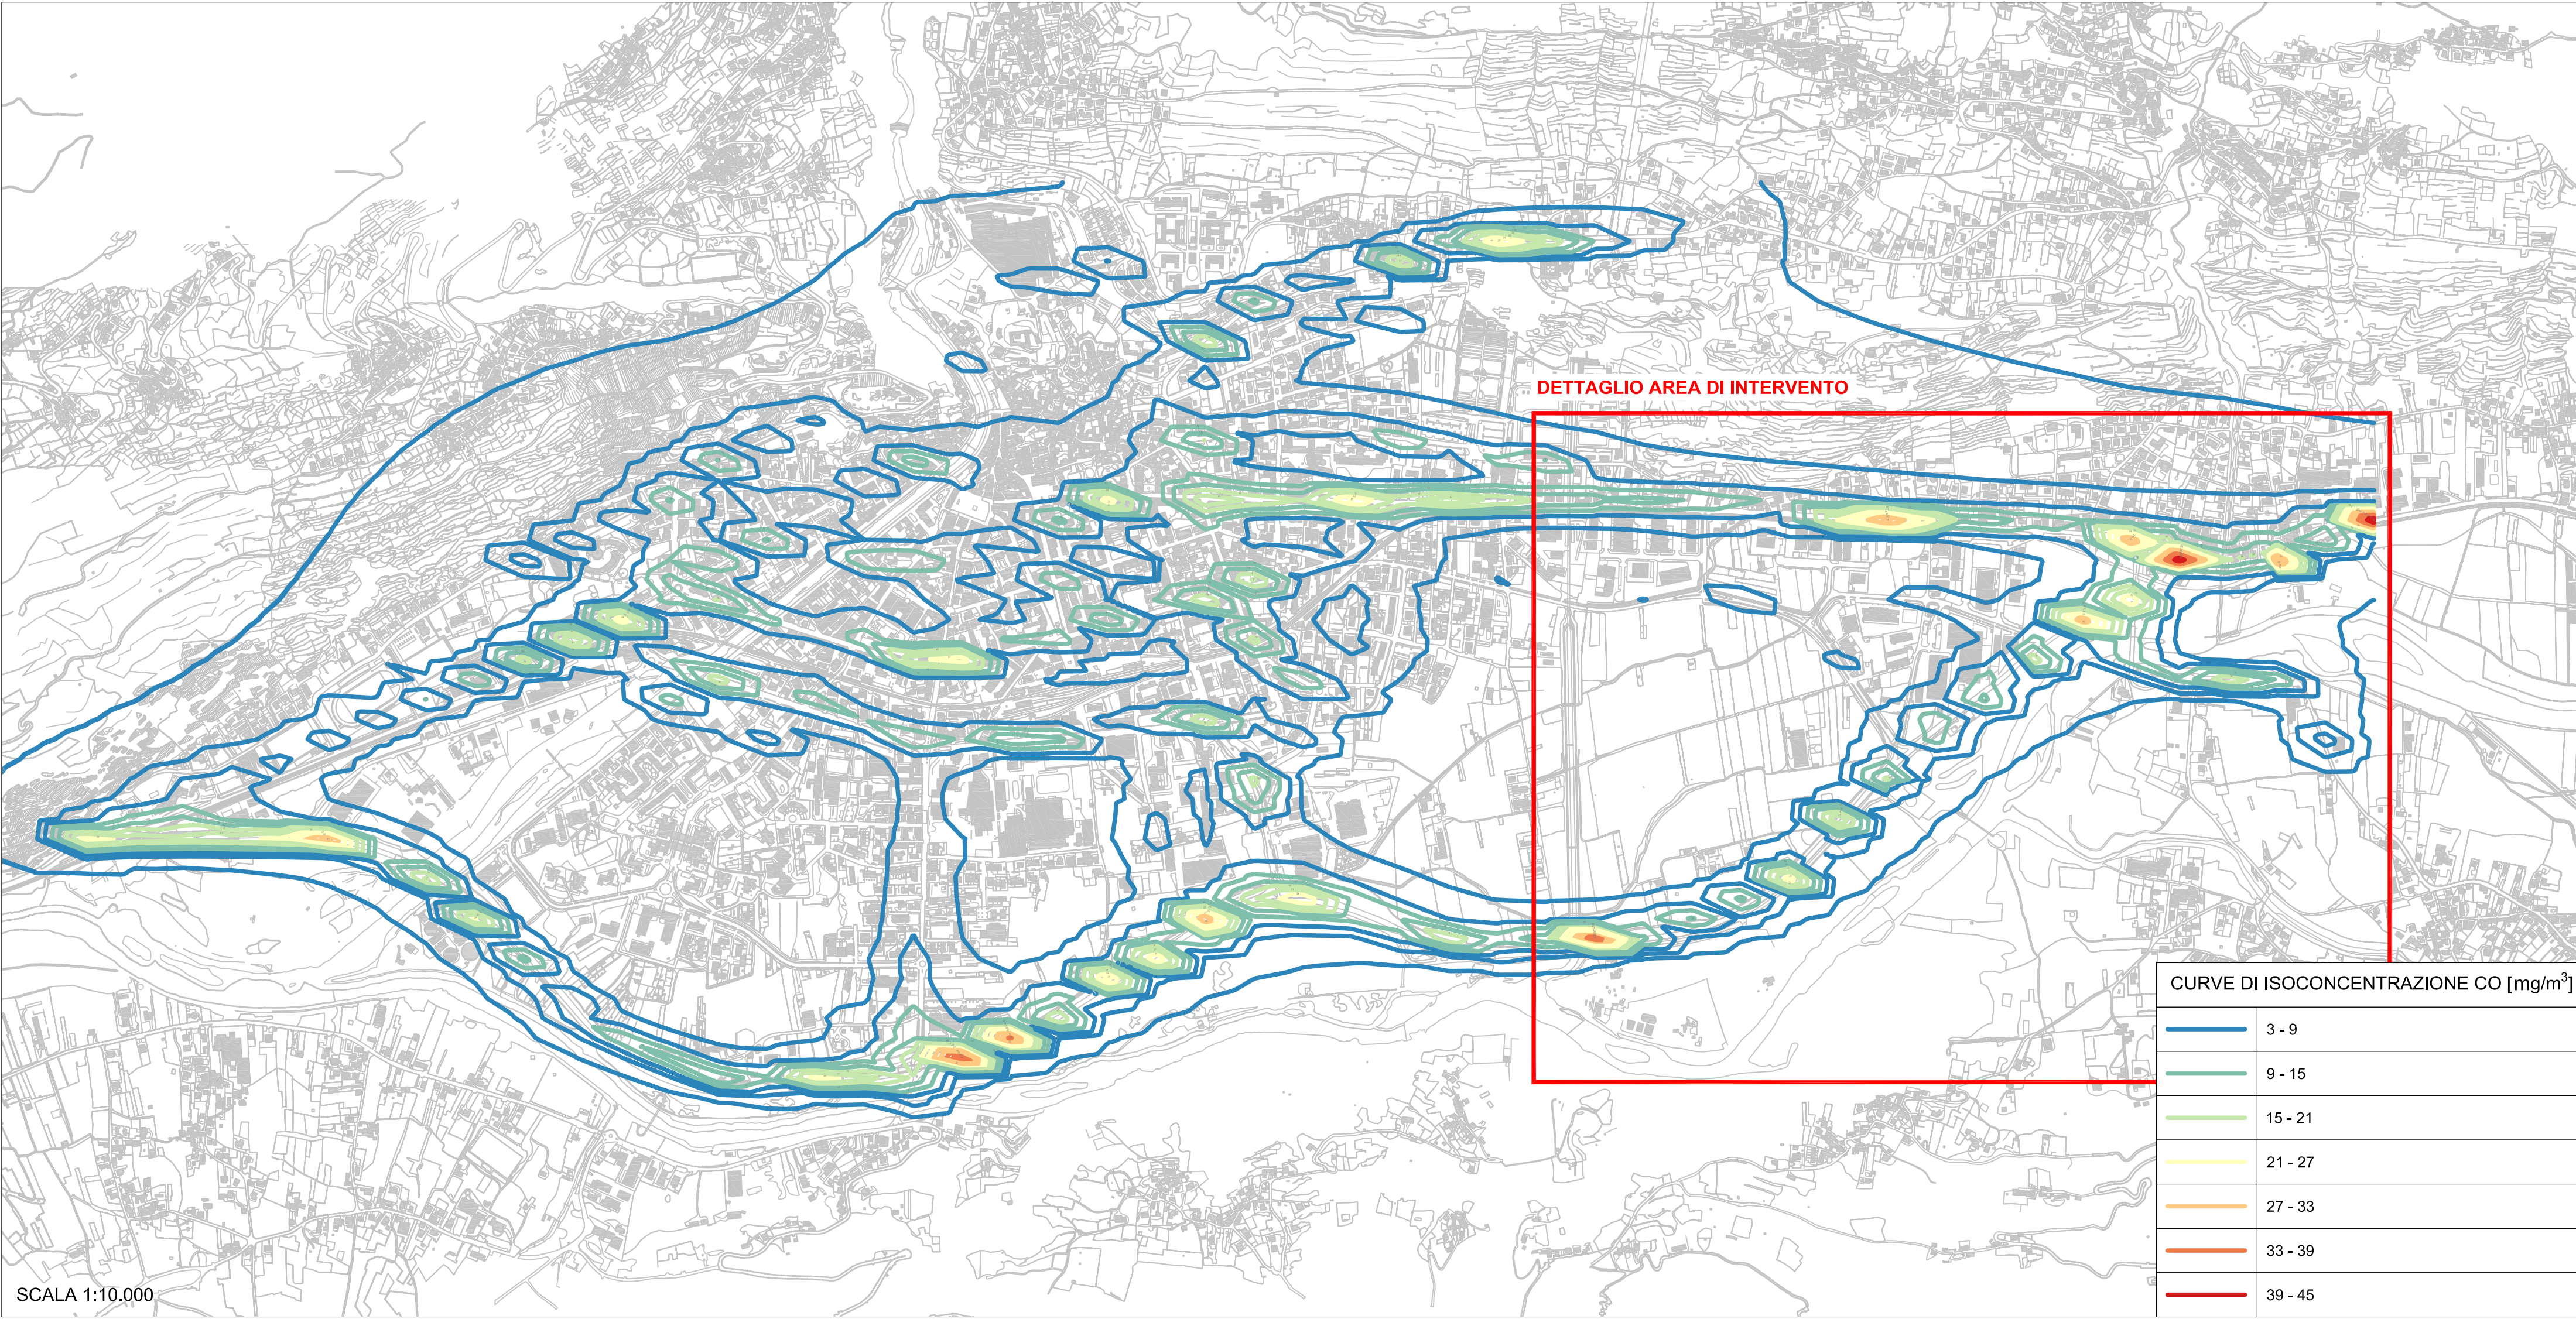

SCALA 1:10.000

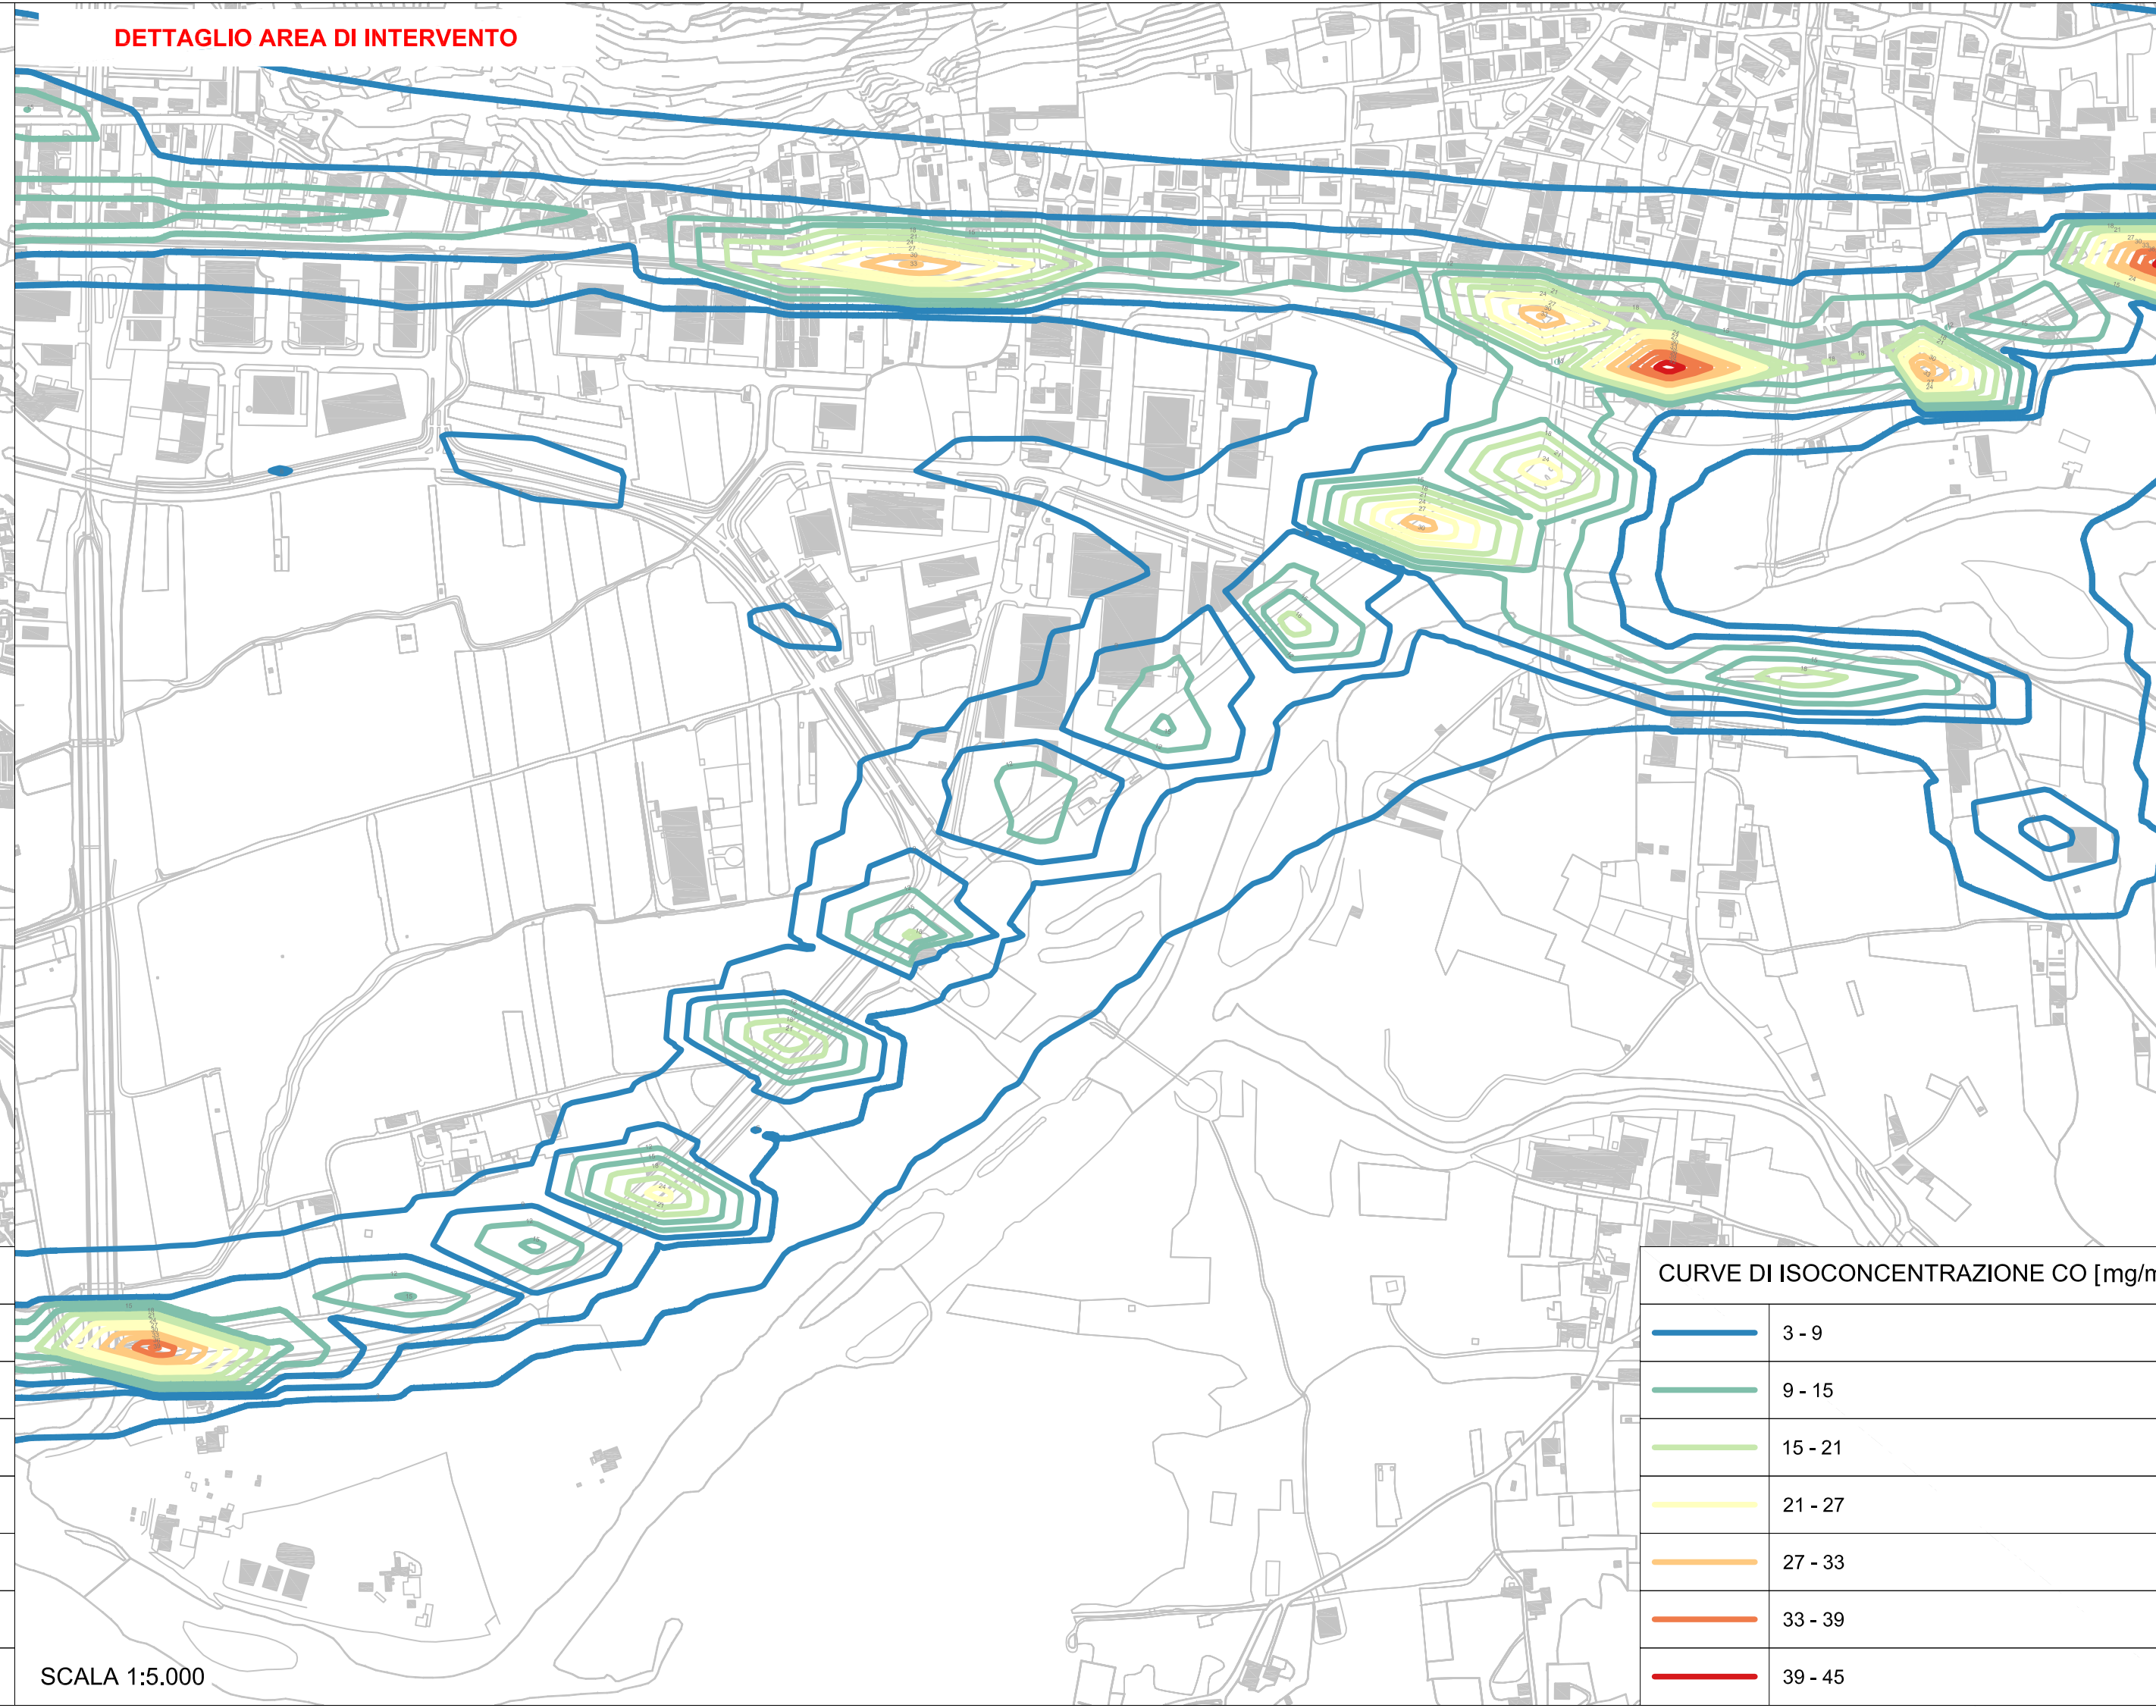

SCALA 1:5.000



DIREZIONE TECNICA

SS38 "dello Stelvio" - Tangenziale Sud di Sondrio

Nuovo attraversamento in viadotto della linea ferroviaria Sondrio-Tirano e nuove connessioni alla viabilità locale tra le Pk 40+000 e la Pk 40+700 nei Comuni di Sondrio e Montagna in Valtellina

PROGETTO DEFINITIVO

COD. MI634

PROGETTAZIONE:



SERING

FRANCHETTI

ICONIA

PROGETTI E SERVIZI

SMART ENGINEERING

GEOPLAN

PROGETTISTI:

Ing. Stefano Monni
Ordine Ing. Prato n. 155

Ing. Carlo Mazzetti
Ordine Ing. Siena n. 1177

Dott. Luciano Luciani
Dott. Sc. Forestali

Dott. Giulio Tona
Ordine Agronomi e Forestali Firenze n. 1045

Ing. Michele Frizzarin
Ordine Ing. Verona n. A4547

Il responsabile dell'integrazione tra le varie discipline specialistiche:

Ing. Stefano Monni
Ordine Ing. Prato n. 155

Il coordinatore della sicurezza in fase di progettazione:

Arch. Giorgio Salimbene
Ordine Arch. Firenze n. 3997

Il geologo:

Dott. Geol. Pier Paolo Binazzi
Ordine Geologi Toscana n. 130

VISTO

Il responsabile del procedimento:

Ing. Giancarlo Luongo

STUDIO IMPATTO AMBIENTALE

ANALISI AMBIENTALE

ARIA

PLANIMETRIA DEI RECETTORI E CONCENTRAZIONI CO - ANTE OPERAM

CODICE PROGETTO	LIV. PROG.	ANNO	NOME FILE	REVISIONE	SCALA:
PROGETTO			T00IA41AMBPL03A_A.DWG		
DPM10634	D	23	CODICE ELAB. T00IA41AMBPL03	A	Varie
A	EMISSIONE	AGOSTO 2023	A. BONALDI	A. DEL BONO	S. MONNI
REV.	DESCRIZIONE	DATA	REDATTO	VERIFICATO	APPROVATO