




Sezione A-A

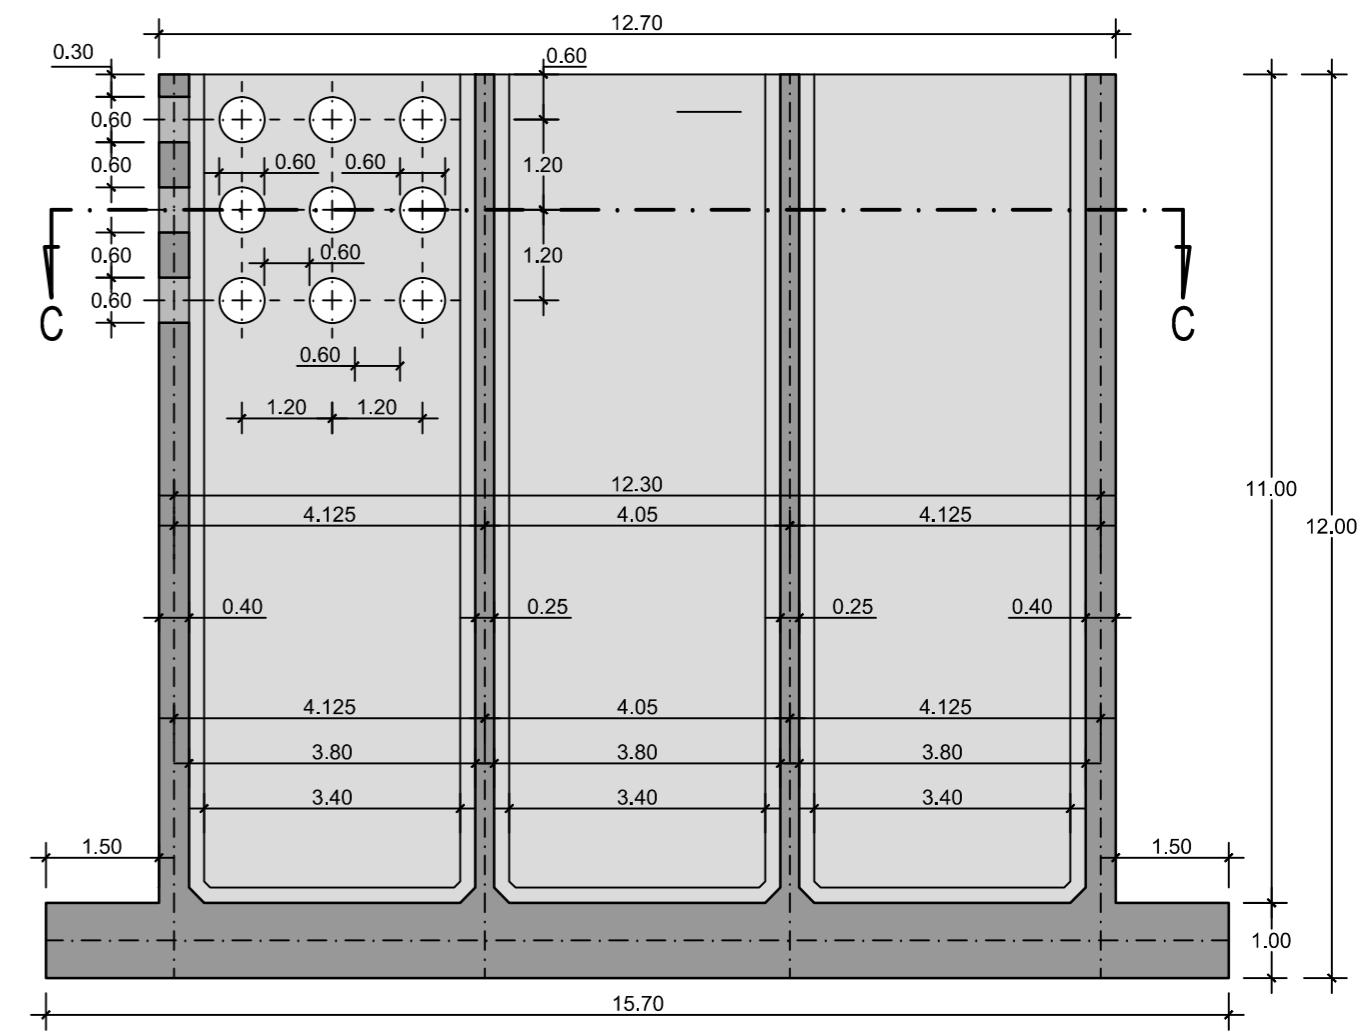

Sezione B-B

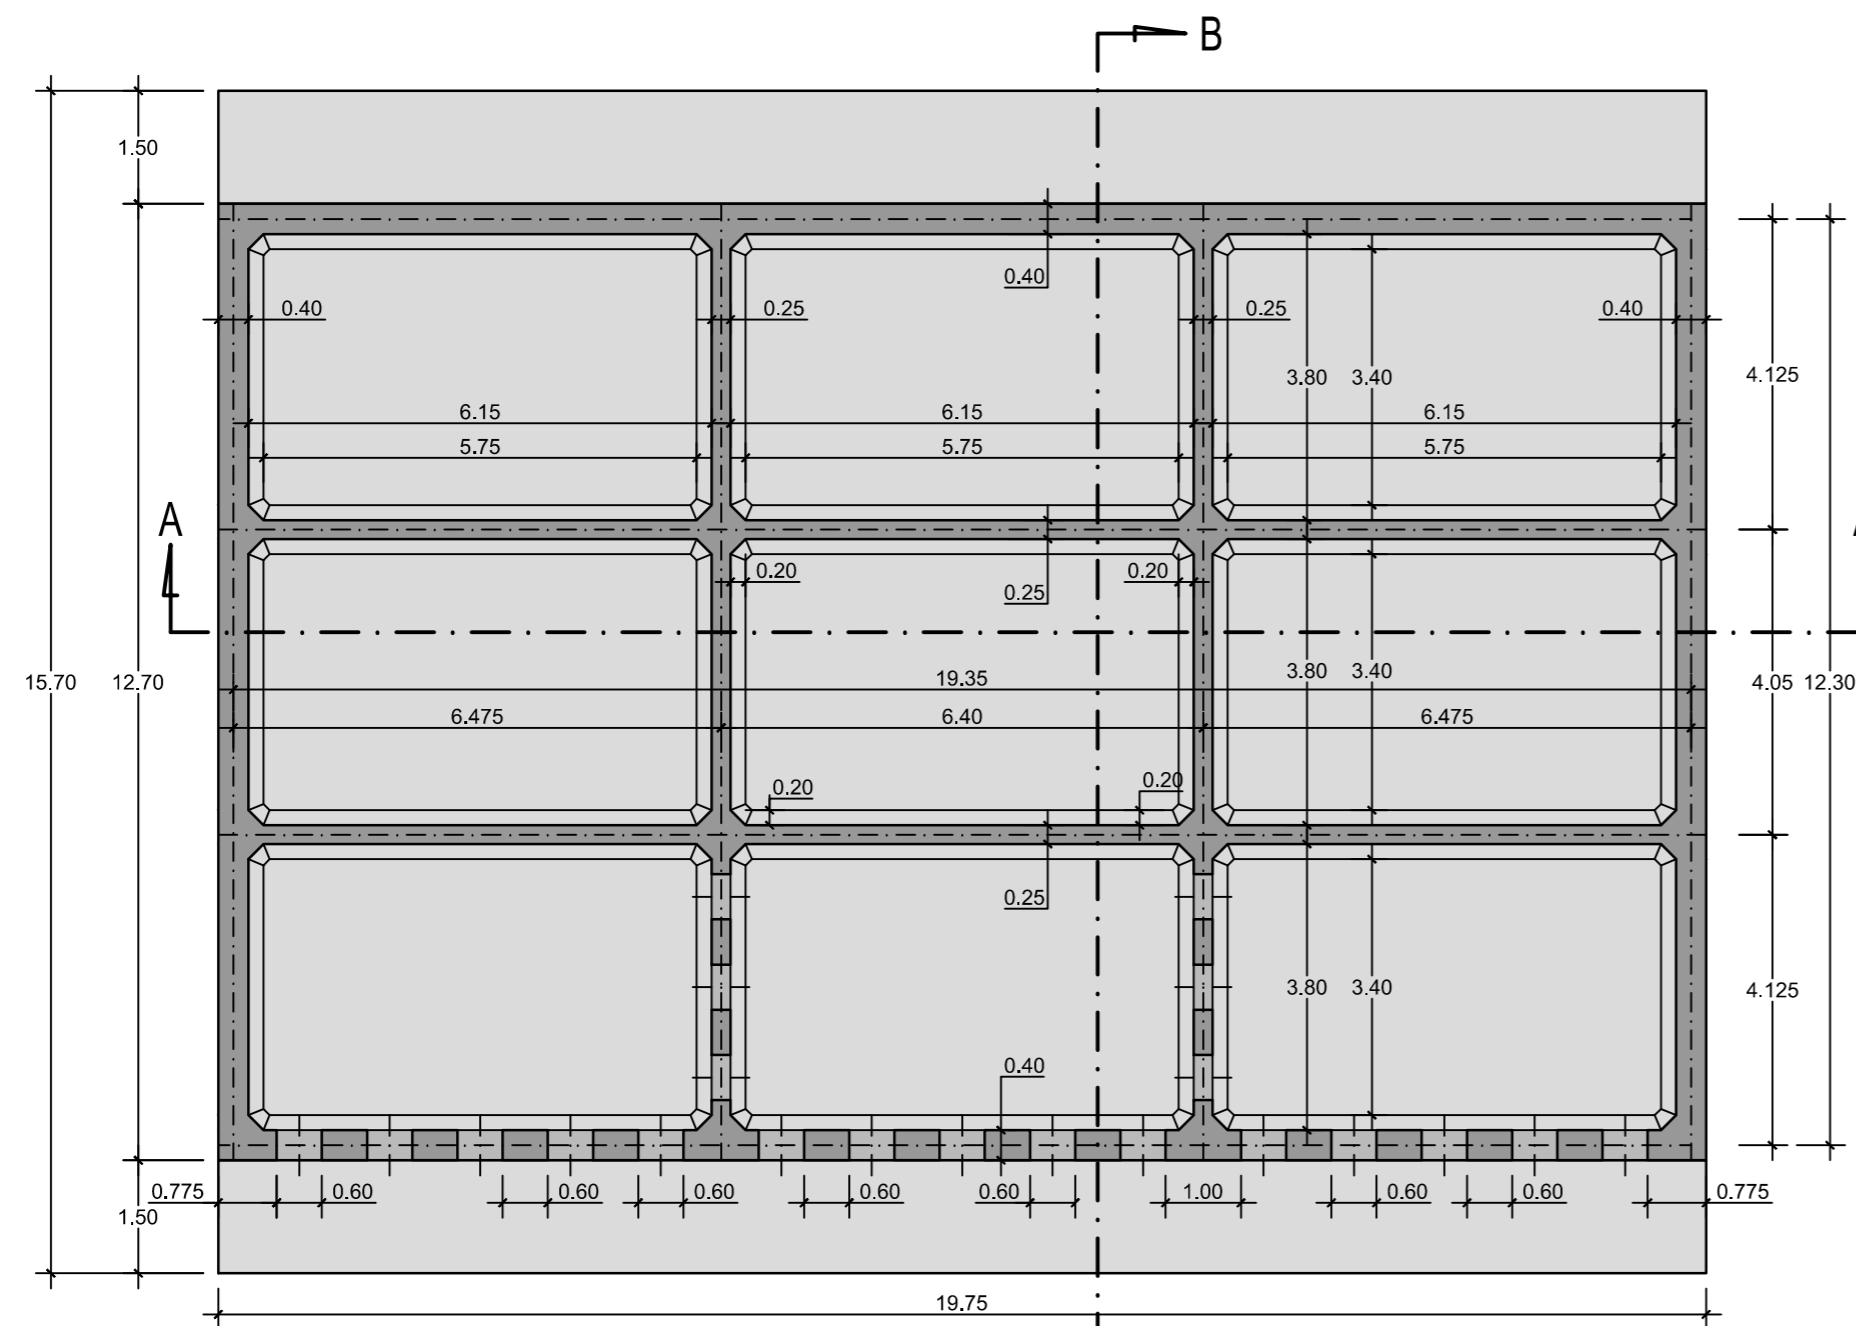

Sezione C-C

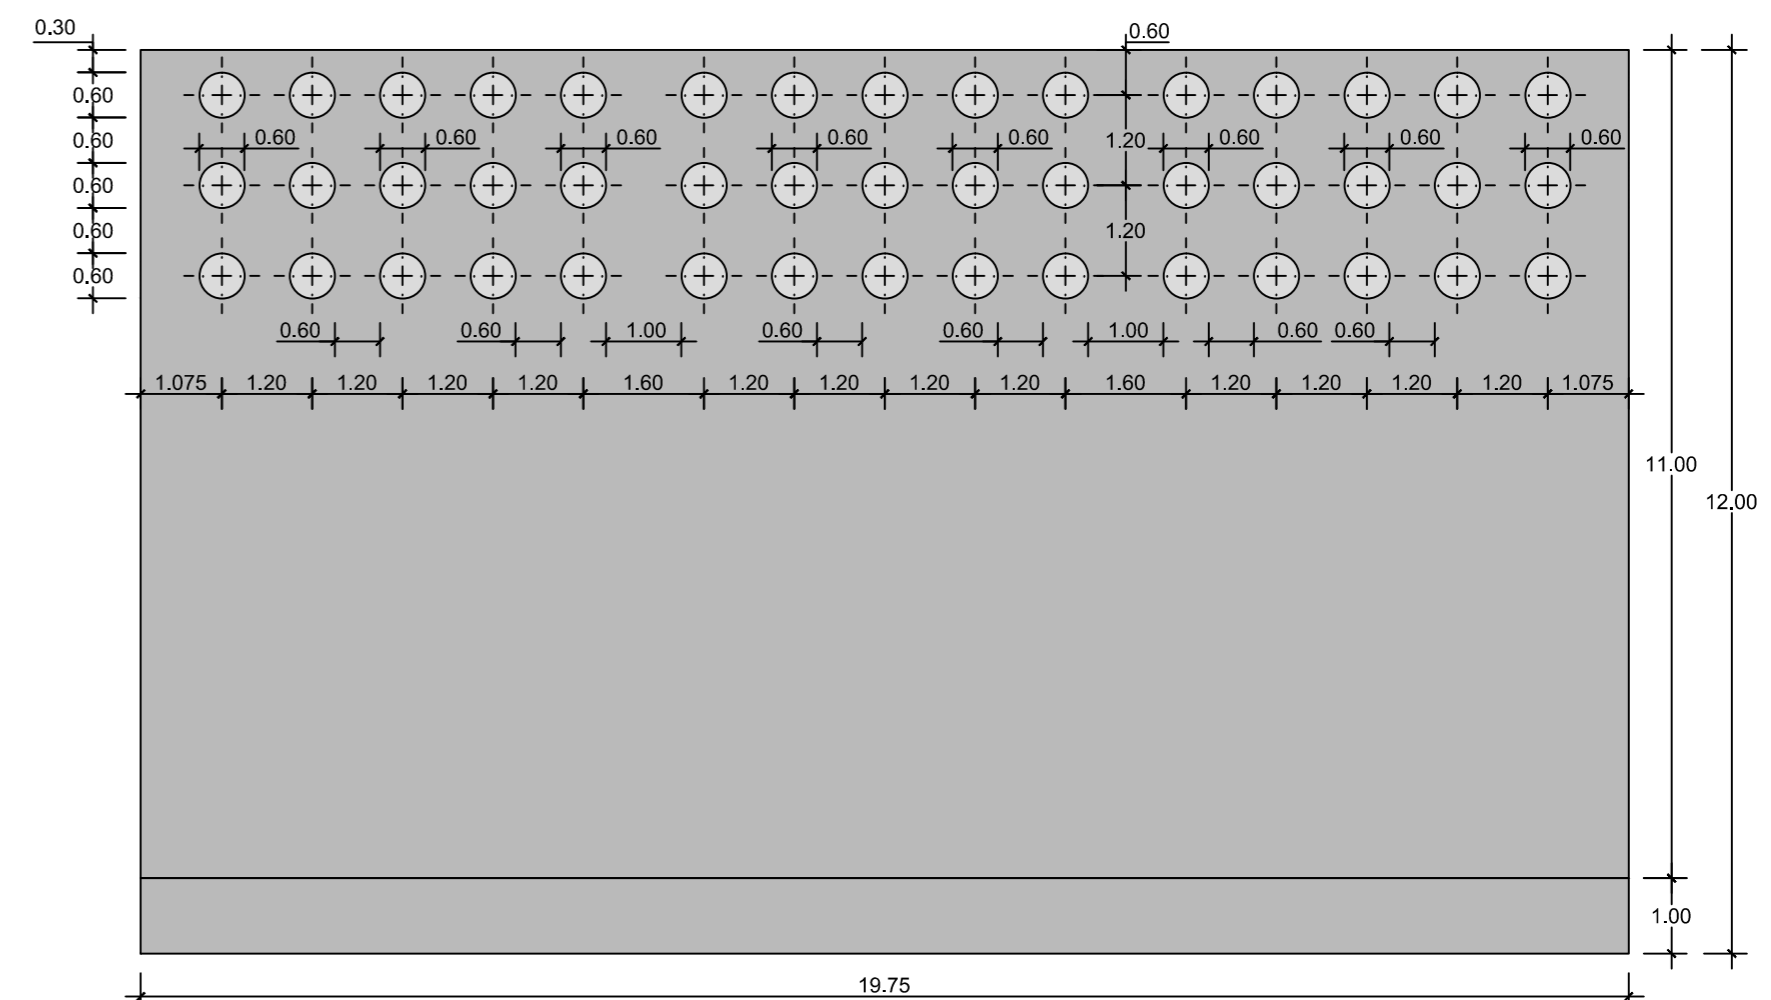

Vista frontale

Elaborati grafici: <i>Capitolo 3 - Corpo d'opera n°2 - Diga di sottoflutto</i>		Scala	Foglio 1/1	Data 18/06/2013	Archivio 689
Tavola 3.3.4.1	Carpenteria del cassone cellulare	Elaborato Di Maio	Verificato Rizzo 689	Progetto Definitivo	18/06/2013
		Validato Mallandrino	Proprietà riservata L. 633 del 22/04/41		