



PARTICOLARE PRESA IDRICA A SERVIZIO BANCHINA OPERATIVA

SEZIONE A-A

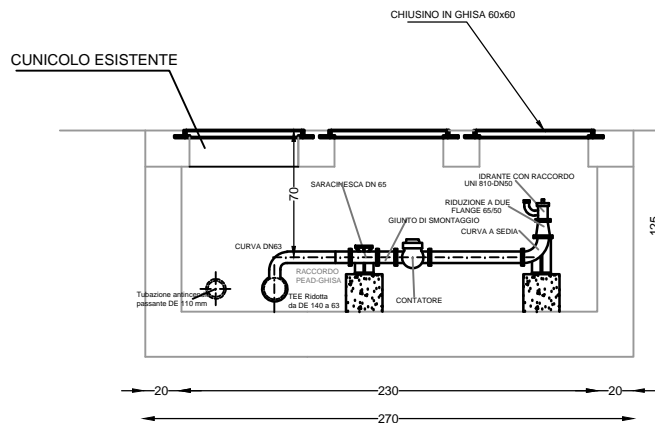

PIANTA

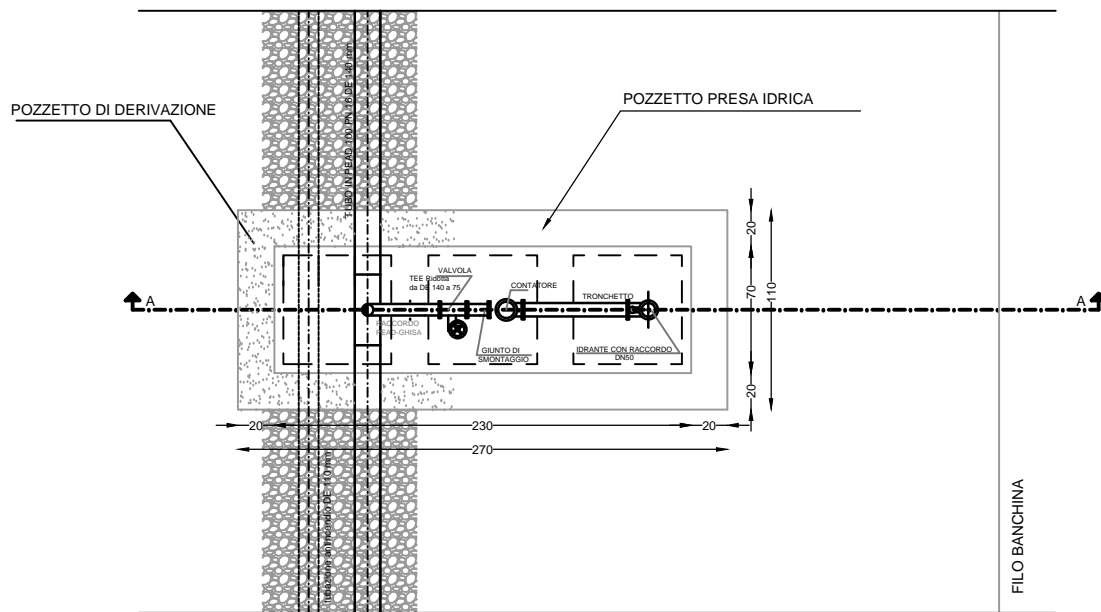

Elaborati grafici: <i>Capitolo 5 - Impianti tecnologici</i>		Scala	Foglio	Data	Archivio
			1/20	1/1 18/06/2013	689
Tavola	Particolari costruttivi degli impianti idrico ed antincendio - Particolare presa idrica a servizio banchina operativa	Elaborato da	Verificato	Validato	
3.5.2.2		Parrella - Tusa	689	Malardino	18/06/2013
		Progetto Definitivo		Proprietà riservata L. 633 del 22/04/41	