
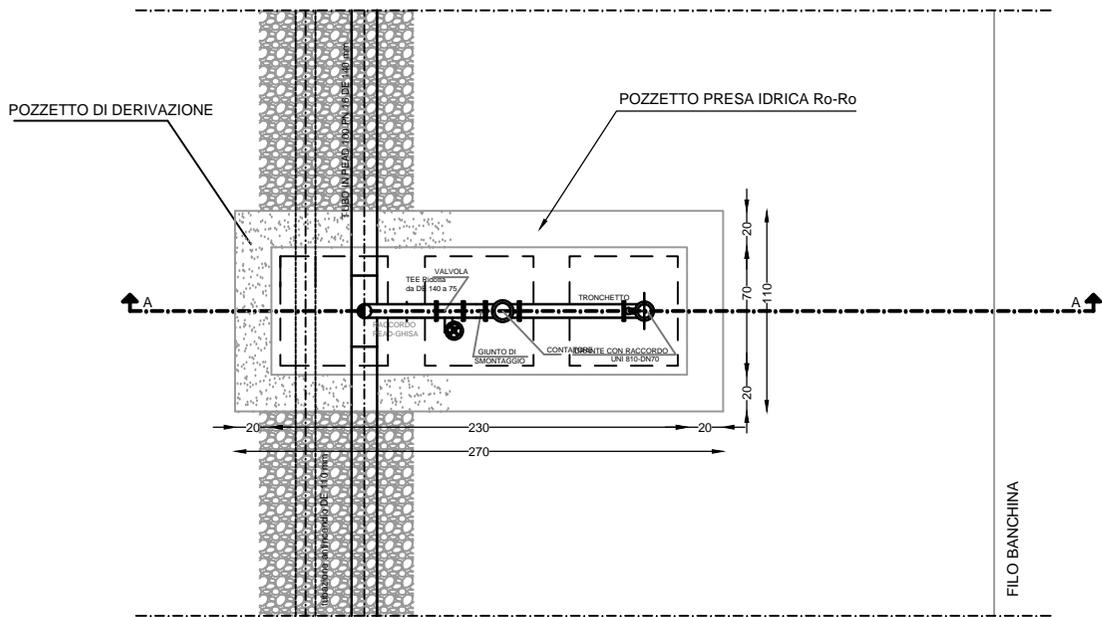


PARTICOLARE PRESA ANTINCENDIO SOTTOSUOLO

SEZIONE A-A

PIANTA

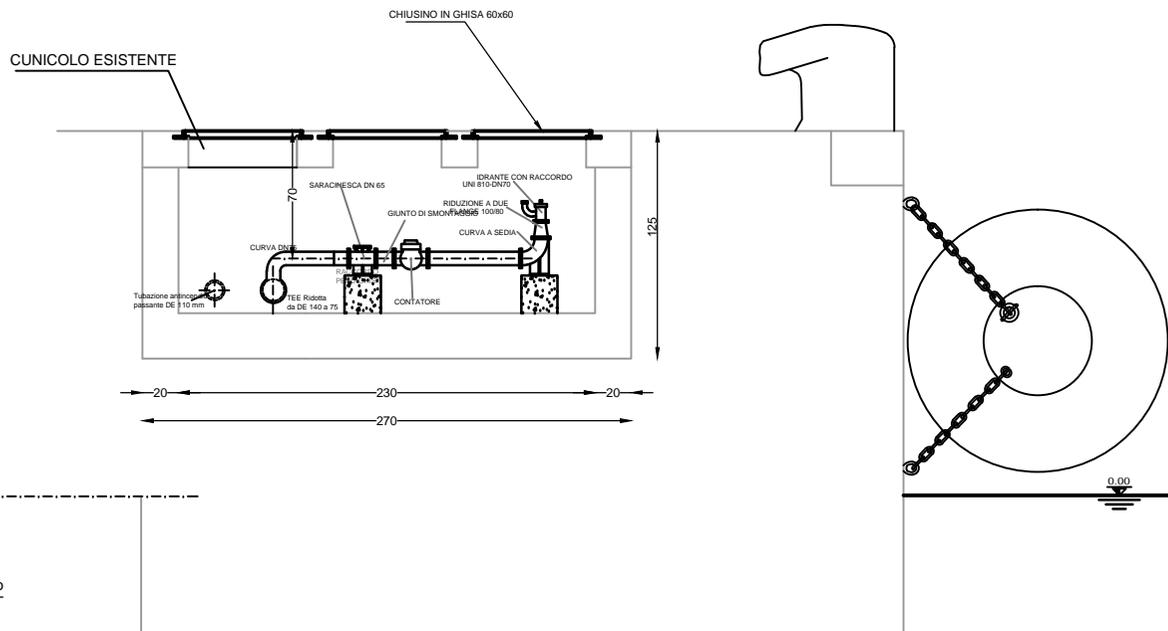

Elaborati grafici: <i>Capitolo 5 - Impianti tecnologici</i>		Scala	Foglio	Data	Archivio
			1/20	1/1	18/06/2013
Tavola	Particolari costruttivi degli impianti idrico ed antincendio - Particolare presa antincendio sottosuolo	Elaborato	Verificato	Validato	Archivio
3.5.2.3		089	089	Malardino	689
		Progetto Definitivo		18/06/2013	
		Proprietà riservata L. 633 del 22/04/41			