
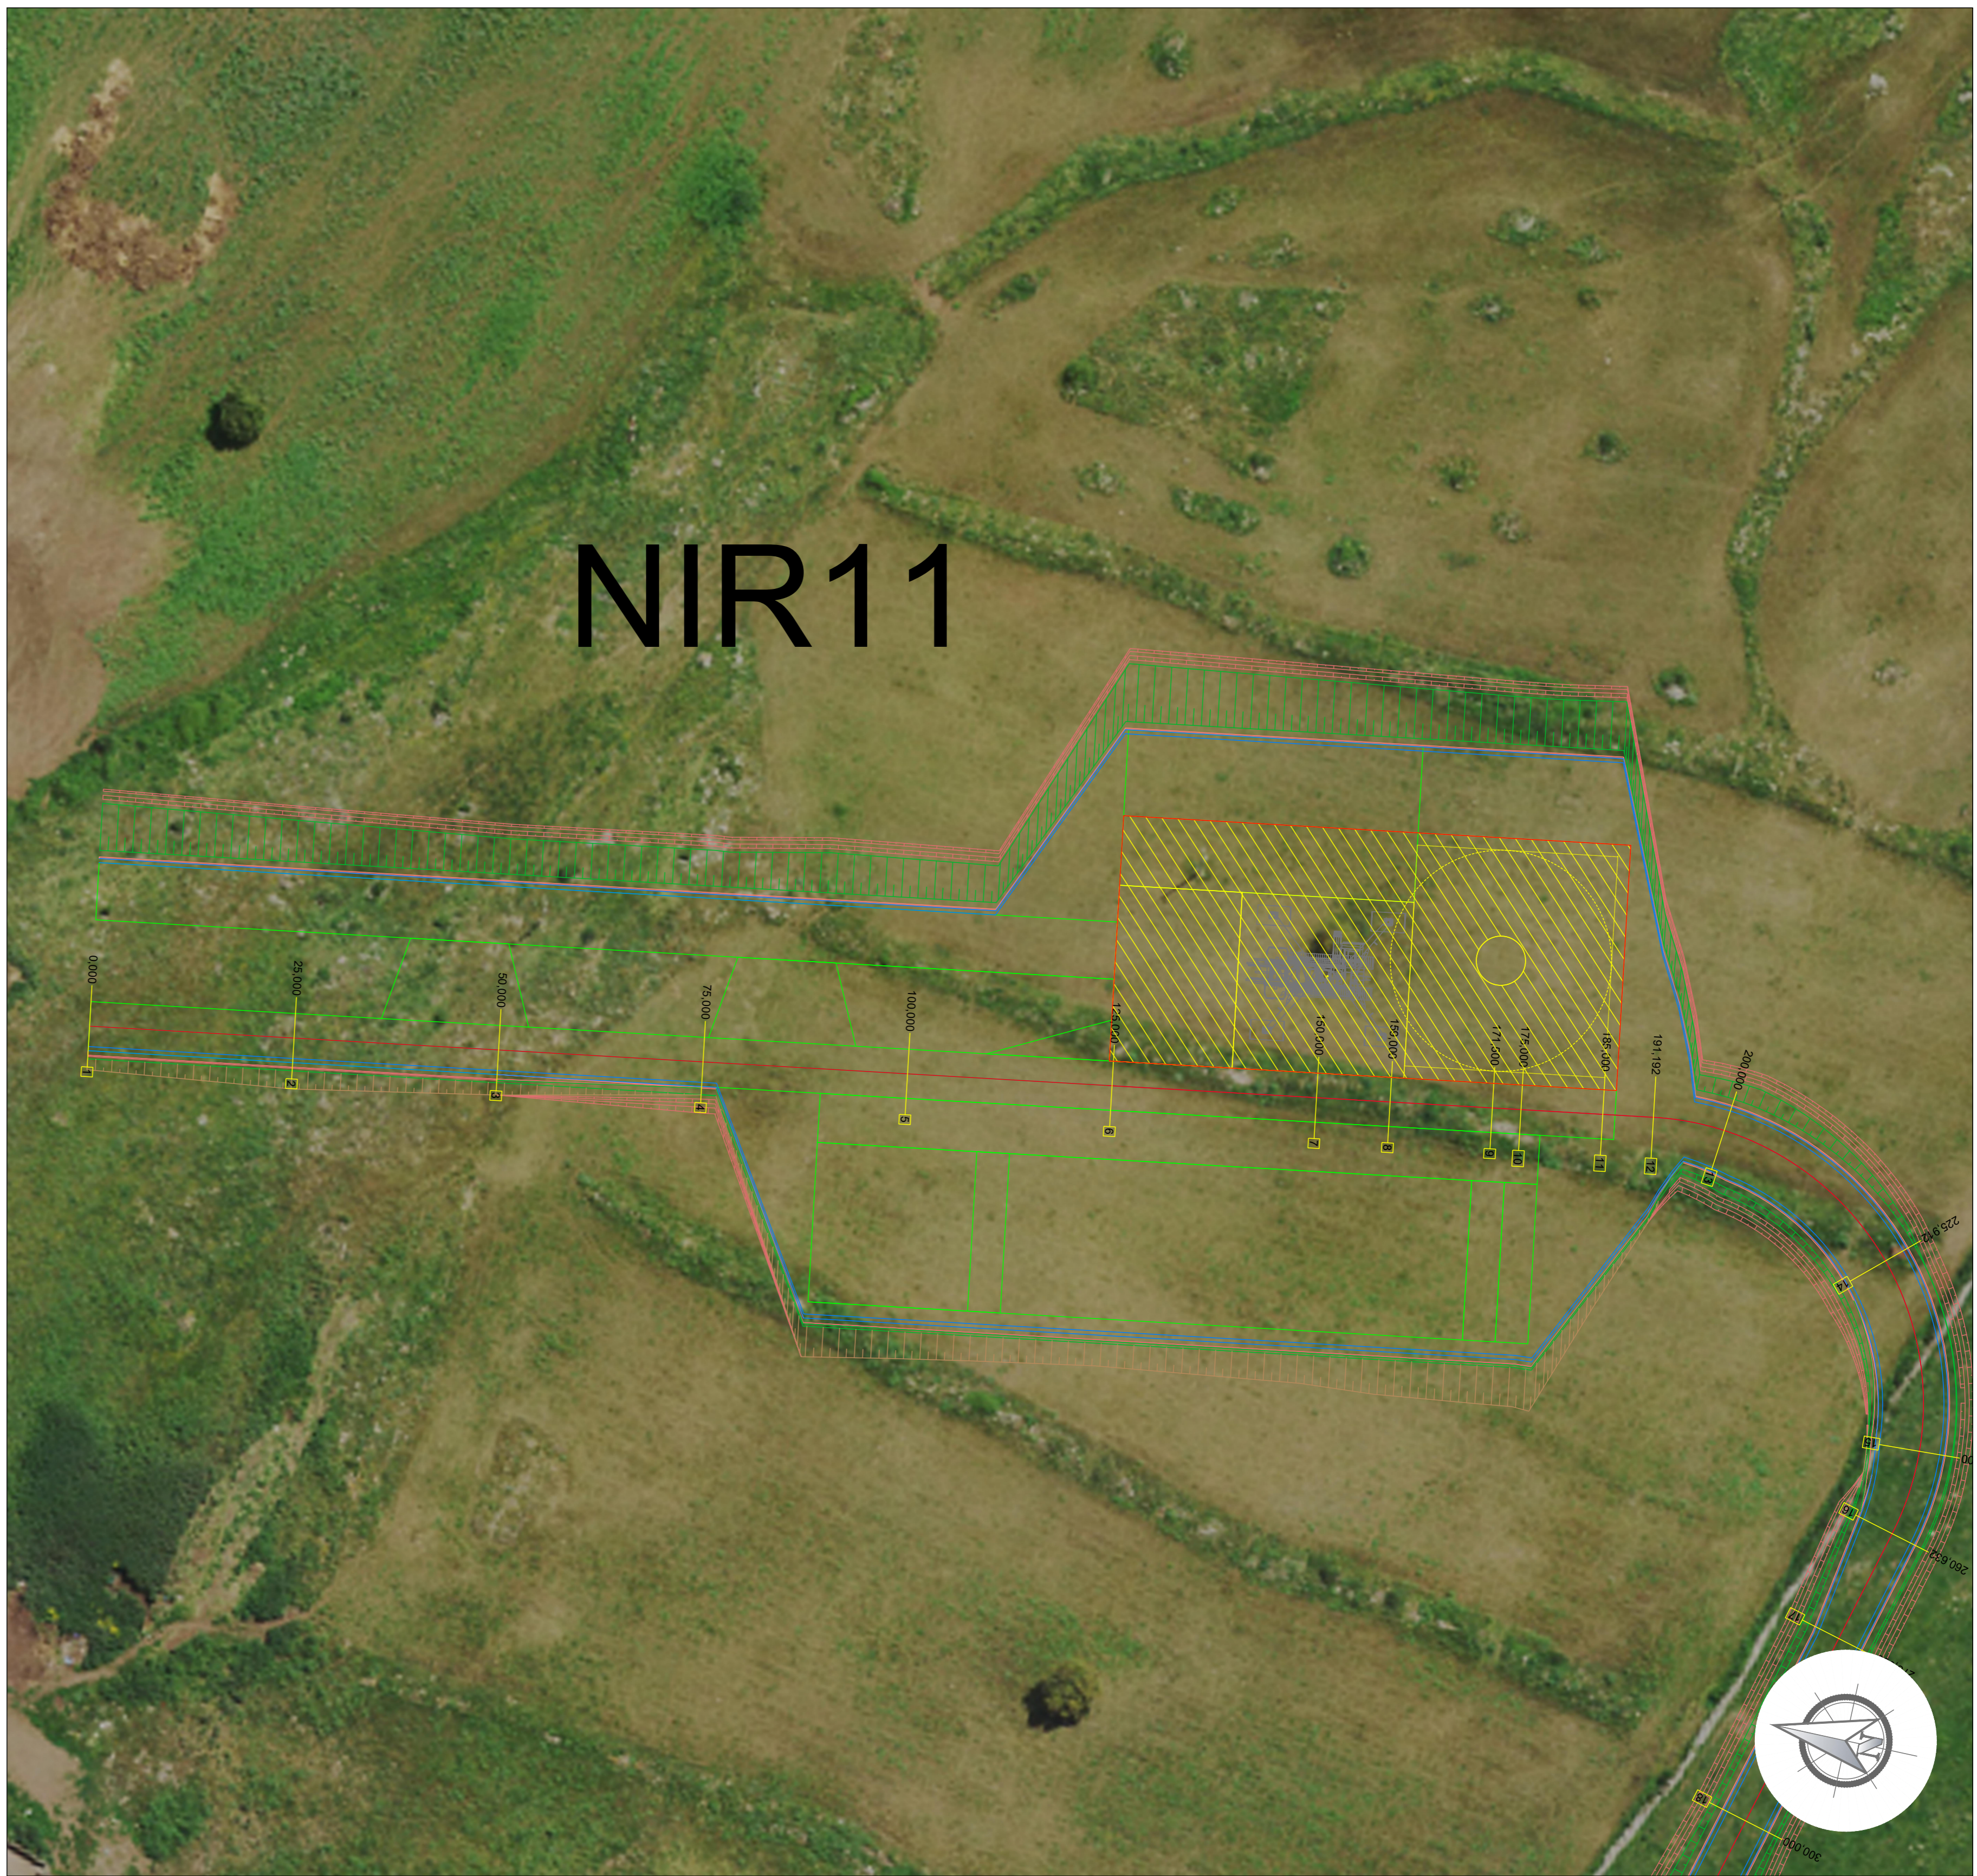


INQUADRAMENTO VIABILITA' SU CTR n° 540 070 Sezione NURRI
Scala adattata

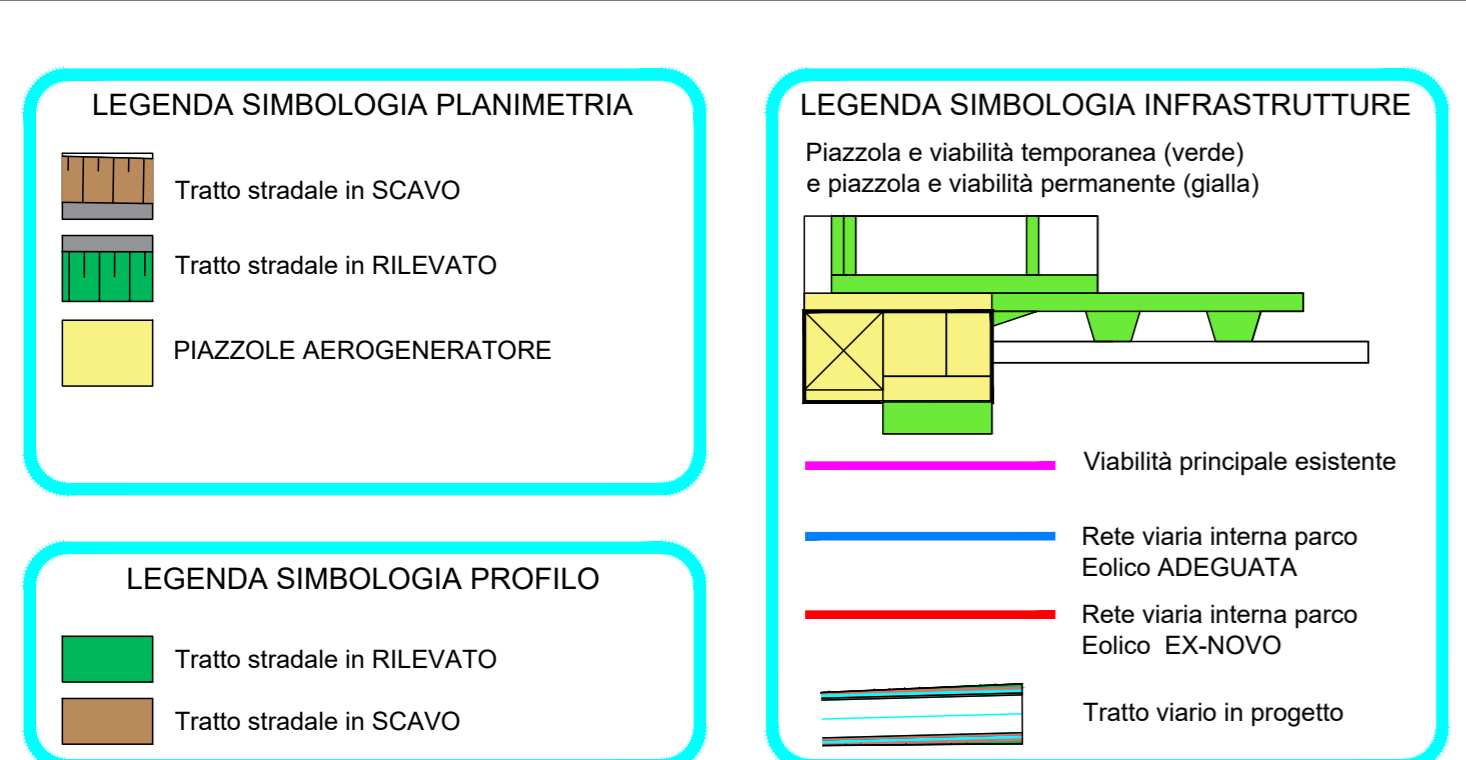

PLANIMETRIA PIAZZOLA DI SERVIZIO AEROGENERATORE Scala 1:500

Comune di Nurri (SU)

PROGETTO: "NURRI IR" INTEGRALE RICOSTRUZIONE DEL PARCO EOLICO DI NURRI (SU)
INTERVENTO DI REPOWERING CON SOSTITUZIONE DEGLI AEROGENERATORI ESISTENTI E RELATIVA RIDUZIONE DEL NUMERO DELLE MACCHINE

Elaborato: Aerogeneratore NIR11
Planimetria e Profilo Longitudinale piazzola

Codice Elaborato	Scala	Formato elaborato
NIR.ELB005g-11A	1:500 / 1:50	905 x 710

PROPONENTE

EDISON
edf GROUP

EDISON RINNOVABILI Spa
Foro Buonaparte, 31
20121 Milano MI

Timbro e firma

REDAITTORE

G Giuseppe Pili Ingegnere
Studio d'Ingegneria
Via Narda, 1 - 05100 Nurri - P. IVA 00880550518
tel. 0784230351
g.pili@gmail.com - pec: f.riancesco.pili@ingpec.eu

Rev.	Data	Descrizione	Elaborato	Verificato	Approvato
02					
01					
00	10/2023	Emissione per validazione	Giuseppe Pili		