


LEGENDA LAVORAZIONI SEZIONI TRASVERSALI

**LEGENDA SIMBOLOGIA INTERVENTI**

- PILINO E TORRE AEROGENERATORE
- VIABILITA' PRINCIPALE ESISTENTE
- RETE VIARIA INTERNA PARCO EOLICO - IN ADEGUAMENTO
- RETE VIARIA INTERNA PARCO EOLICO - EX NOVO

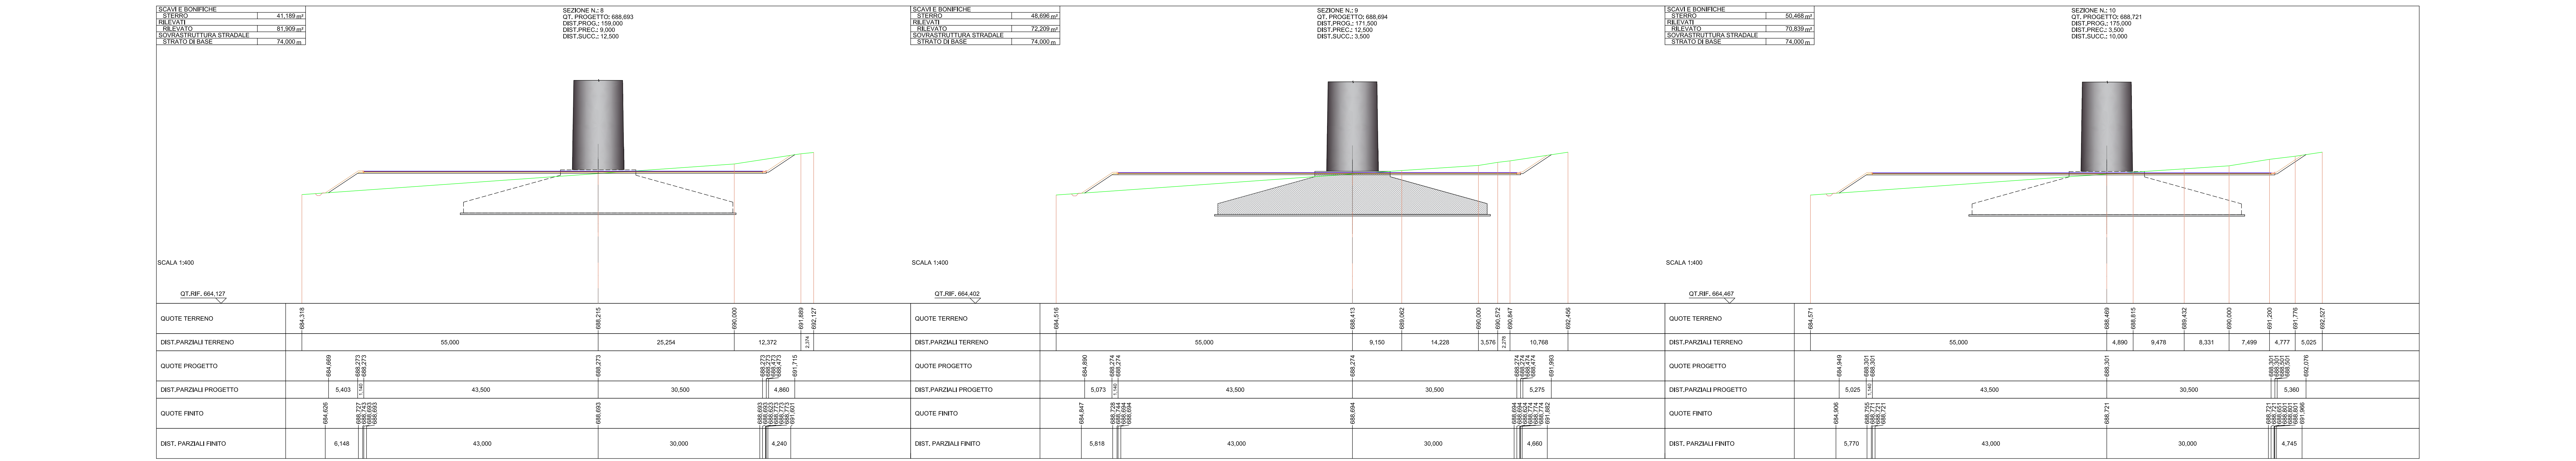

**Comune di Nurri (SU)**

**PROGETTO:** "NURRI IR" INTEGRALE RICOSTRUZIONE DEL PARCO EOLICO DI NURRI (SU) INTERVENTO DI REPOWERING CON SOSTITUZIONE DEGLI AEROGENERATORI ESISTENTI E RELATIVA RIDUZIONE DEL NUMERO DELLE MACCHINE

Elaborato: Aerogeneratore NIR11 Sezioni Trasversali piazzola

Codice Elaborato: NIR.ELB005g-11B    Scala: 1:500 / 1:50    Formato elaborato: 905 x 1430

PROPRONENTE: **EDISON** EDIF GROUP    EDISON RINNOVABILI Spa    Foro Buonaparte, 31    20121 Milano MI

REDAITTORE: **Giuseppe Pili Ingegnere**    Studio di Ingegneria    Via S. Maria, 10    07021 Nurri (SU)    Tel. 070 24211    Fax 070 242110    Email: g.pili@edison.it    g.pili@edifgroup.com

Rev.	Data	Descrizione	Elaborato	Verificato	Approvato
02					
01					
00	10/2023	Emissione per validazione	Giuseppe Pili		

