SCAVI E BONIFICHE	
STERRO	42,331 m³
SOVRASTRUTTURA STRADALE	
STRATO DI BASE	24,000 m.

SEZIONE N.: 1
QT. PROGETTO: 654,584
DIST.PROG.: 0,000
DIST.SUCC.: 25,000

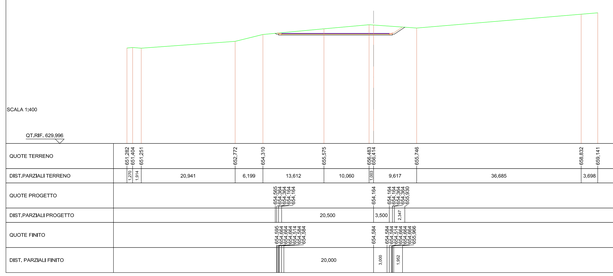

SCAVI E BONIFICHE	
STERRO	0,953 m³
RILEVATI	
SOVRASTRUTTURA STRADALE	23,212 m³
STRATO DI BASE	24,000 m.

SEZIONE N.: 2
QT. PROGETTO: 654,584
DIST.PROG.: 25,000
DIST.PREC.: 25,000
DIST.SUCC.: 25,000

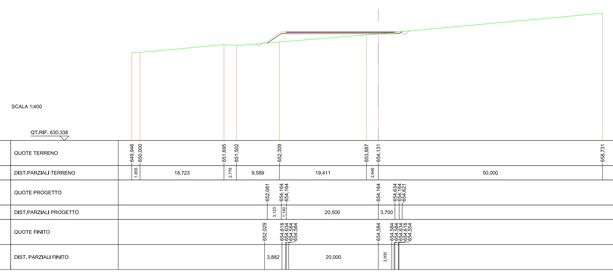

SCAVI E BONIFICHE	
STERRO	0,338 m³
RILEVATI	
SOVRASTRUTTURA STRADALE	34,023 m³
STRATO DI BASE	24,000 m.

SEZIONE N.: 3
QT. PROGETTO: 654,584
DIST.PROG.: 50,000
DIST.PREC.: 25,000
DIST.SUCC.: 25,000

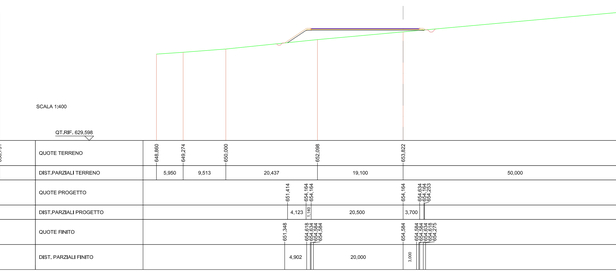

SCAVI E BONIFICHE	
STERRO	0,032 m³
RILEVATI	
SOVRASTRUTTURA STRADALE	38,322 m³
STRATO DI BASE	24,000 m.

SEZIONE N.: 4
QT. PROGETTO: 654,584
DIST.PROG.: 75,000
DIST.PREC.: 25,000
DIST.SUCC.: 25,000

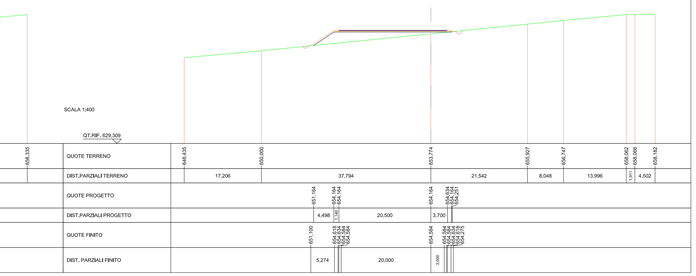

SCAVI E BONIFICHE	
STERRO	56,892 m³
RILEVATI	
SOVRASTRUTTURA STRADALE	25,584 m³
STRATO DI BASE	51,000 m.

SEZIONE N.: 5
QT. PROGETTO: 654,584
DIST.PROG.: 100,000
DIST.PREC.: 25,000
DIST.SUCC.: 25,000

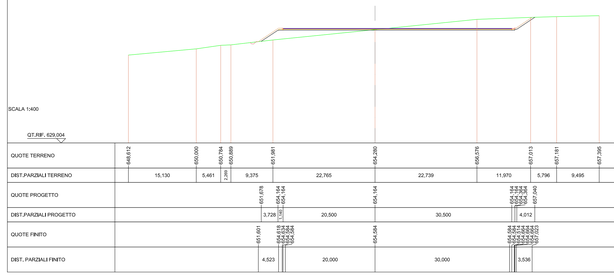

SCAVI E BONIFICHE	
STERRO	58,312 m³
RILEVATI	
SOVRASTRUTTURA STRADALE	80,398 m³
STRATO DI BASE	75,000 m.

SEZIONE N.: 6
QT. PROGETTO: 654,584
DIST.PROG.: 125,000
DIST.PREC.: 25,000
DIST.SUCC.: 25,000

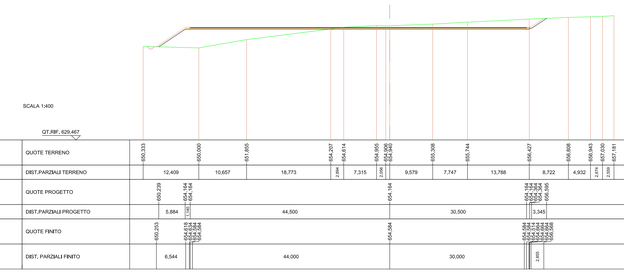

SCAVI E BONIFICHE	
STERRO	78,931 m³
RILEVATI	
SOVRASTRUTTURA STRADALE	64,273 m³
STRATO DI BASE	75,000 m.

SEZIONE N.: 7
QT. PROGETTO: 654,584
DIST.PROG.: 150,000
DIST.PREC.: 25,000
DIST.SUCC.: 9,000

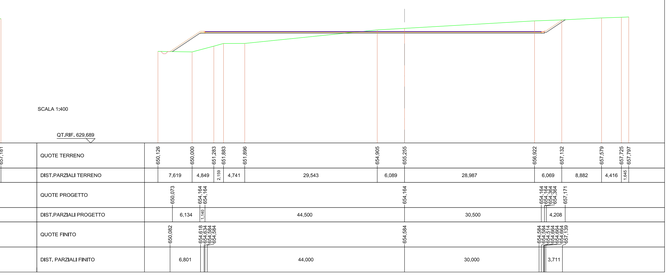

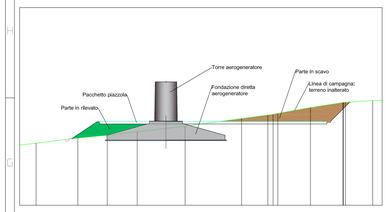

LEGENDA LAVORAZIONI SEZIONI TRASVERSALI

SCAVI E BONIFICHE	
STERRO	81,661 m³
RILEVATI	
SOVRASTRUTTURA STRADALE	72,388 m³
STRATO DI BASE	75,000 m.

SEZIONE N.: 8
QT. PROGETTO: 654,584
DIST.PROG.: 175,000
DIST.PREC.: 9,000
DIST.SUCC.: 12,500

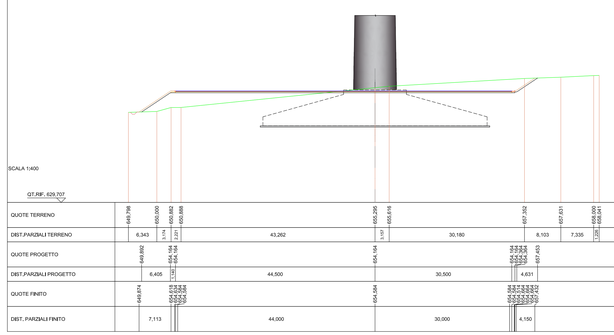

SCAVI E BONIFICHE	
STERRO	92,372 m³
RILEVATI	
SOVRASTRUTTURA STRADALE	93,856 m³
STRATO DI BASE	75,000 m.

SEZIONE N.: 9
QT. PROGETTO: 654,584
DIST.PROG.: 171,500
DIST.PREC.: 12,500
DIST.SUCC.: 3,500

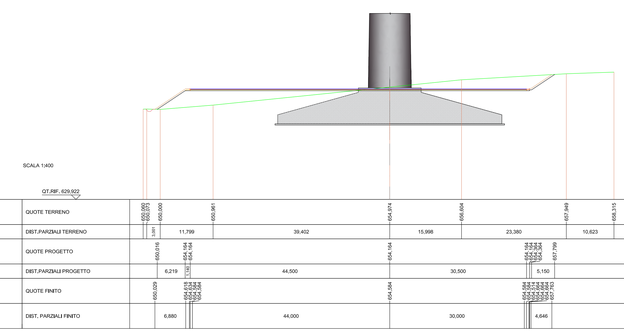

SCAVI E BONIFICHE	
STERRO	81,430 m³
RILEVATI	
SOVRASTRUTTURA STRADALE	84,923 m³
STRATO DI BASE	75,000 m.

SEZIONE N.: 10
QT. PROGETTO: 654,584
DIST.PROG.: 175,000
DIST.PREC.: 3,500
DIST.SUCC.: 9,000

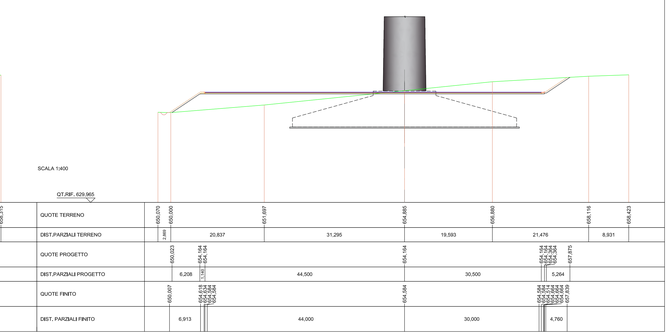

SCAVI E BONIFICHE	
STERRO	43,870 m³
RILEVATI	
SOVRASTRUTTURA STRADALE	64,099 m³
STRATO DI BASE	60,987 m.

SEZIONE N.: 11
QT. PROGETTO: 654,584
DIST.PROG.: 184,000
DIST.PREC.: 8,000
DIST.SUCC.: 9,283

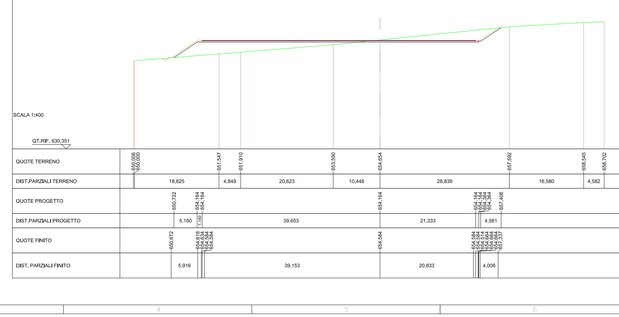

SCAVI E BONIFICHE	
STERRO	8,861 m³
RILEVATI	
SOVRASTRUTTURA STRADALE	2,470 m³
STRATO DI BASE	19,752 m.

SEZIONE N.: 12
QT. PROGETTO: 654,584
DIST.PROG.: 193,283
DIST.PREC.: 9,283
DIST.SUCC.: 6,717

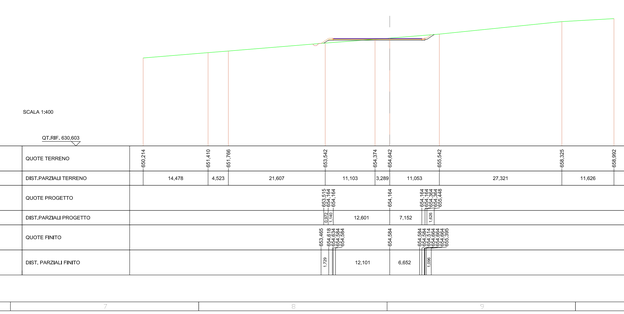

SCAVI E BONIFICHE	
STERRO	6,539 m³
RILEVATI	
SOVRASTRUTTURA STRADALE	
STRATO DI BASE	8,053 m.

SEZIONE N.: 13
QT. PROGETTO: 654,582
DIST.PROG.: 200,000
DIST.PREC.: 6,717
DIST.SUCC.: 17,251

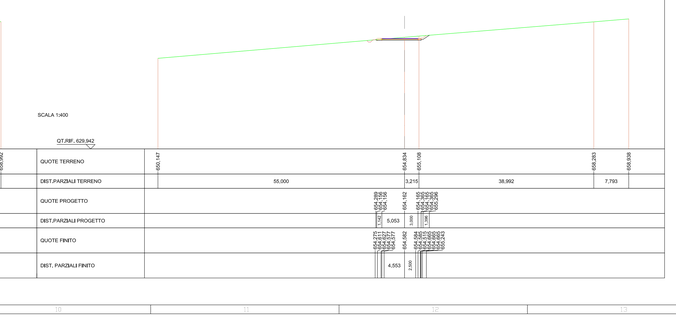

LEGENDA SIMBOLOGIA INTERVENTI

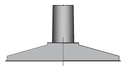

PLINTO E TORRE AEROGENERATORE

VIABILITA' PRINCIPALE ESISTENTE

RETE VIARIA INTERNA PARCO EOLICO - IN ADEGUAMENTO

RETE VIARIA INTERNA PARCO EOLICO - EX NOVO

Comune di Nurri (SU)

PROGETTO: "NURRI IR" INTEGRALE RICOSTRUZIONE DEL PARCO EOLICO DI NURRI (SU)
INTERVENTO DI REPOWERING CON SOSTITUZIONE DEGLI AEROGENERATORI ESISTENTI E RELATIVA RIDUZIONE DEL NUMERO DELLE MACCHINE

Elaborato: Aerogeneratore NIR06
Sezioni Trasversali piazzola

Codice Elaborato	Scala	Formato elaborato
NIR.ELB005g-6B	1:500 / 1:50	905 x 1430

PROPONENTE

EDISON RINNOVABILI Spa
Foro Buonaparte, 31
20121 Milano MI

Timbro e firma

Timbro e firma

REDATTORE

Giuseppe Pili Ingegnere
Studio d'Ingegneria
Via Asola, 2 - 09125 Nuoro - P. IVA 00865550918
tel. 0784/242011
pilingegnere@tiscali.it - pec. | francesco.pili@ingpec.eu

Rev.	Data	Descrizione	Elaborato	Verificato	Approvato
02					
01					
00	10/2023	Emissione per validazione	Giuseppe Pili		