


LEGENDA LAVORAZIONI SEZIONI TRASVERSALI

LEGENDA SIMBOLOGIA INTERVENTI

- PLINTO E TORRE AEROGENERATORE
- 'VIABILITA' PRINCIPALE ESISTENTE
- RETE VIARIA INTERNA PARCO EOLICO - IN ADEGUAMENTO
- RETE VIARIA INTERNA PARCO EOLICO - EX NOVO

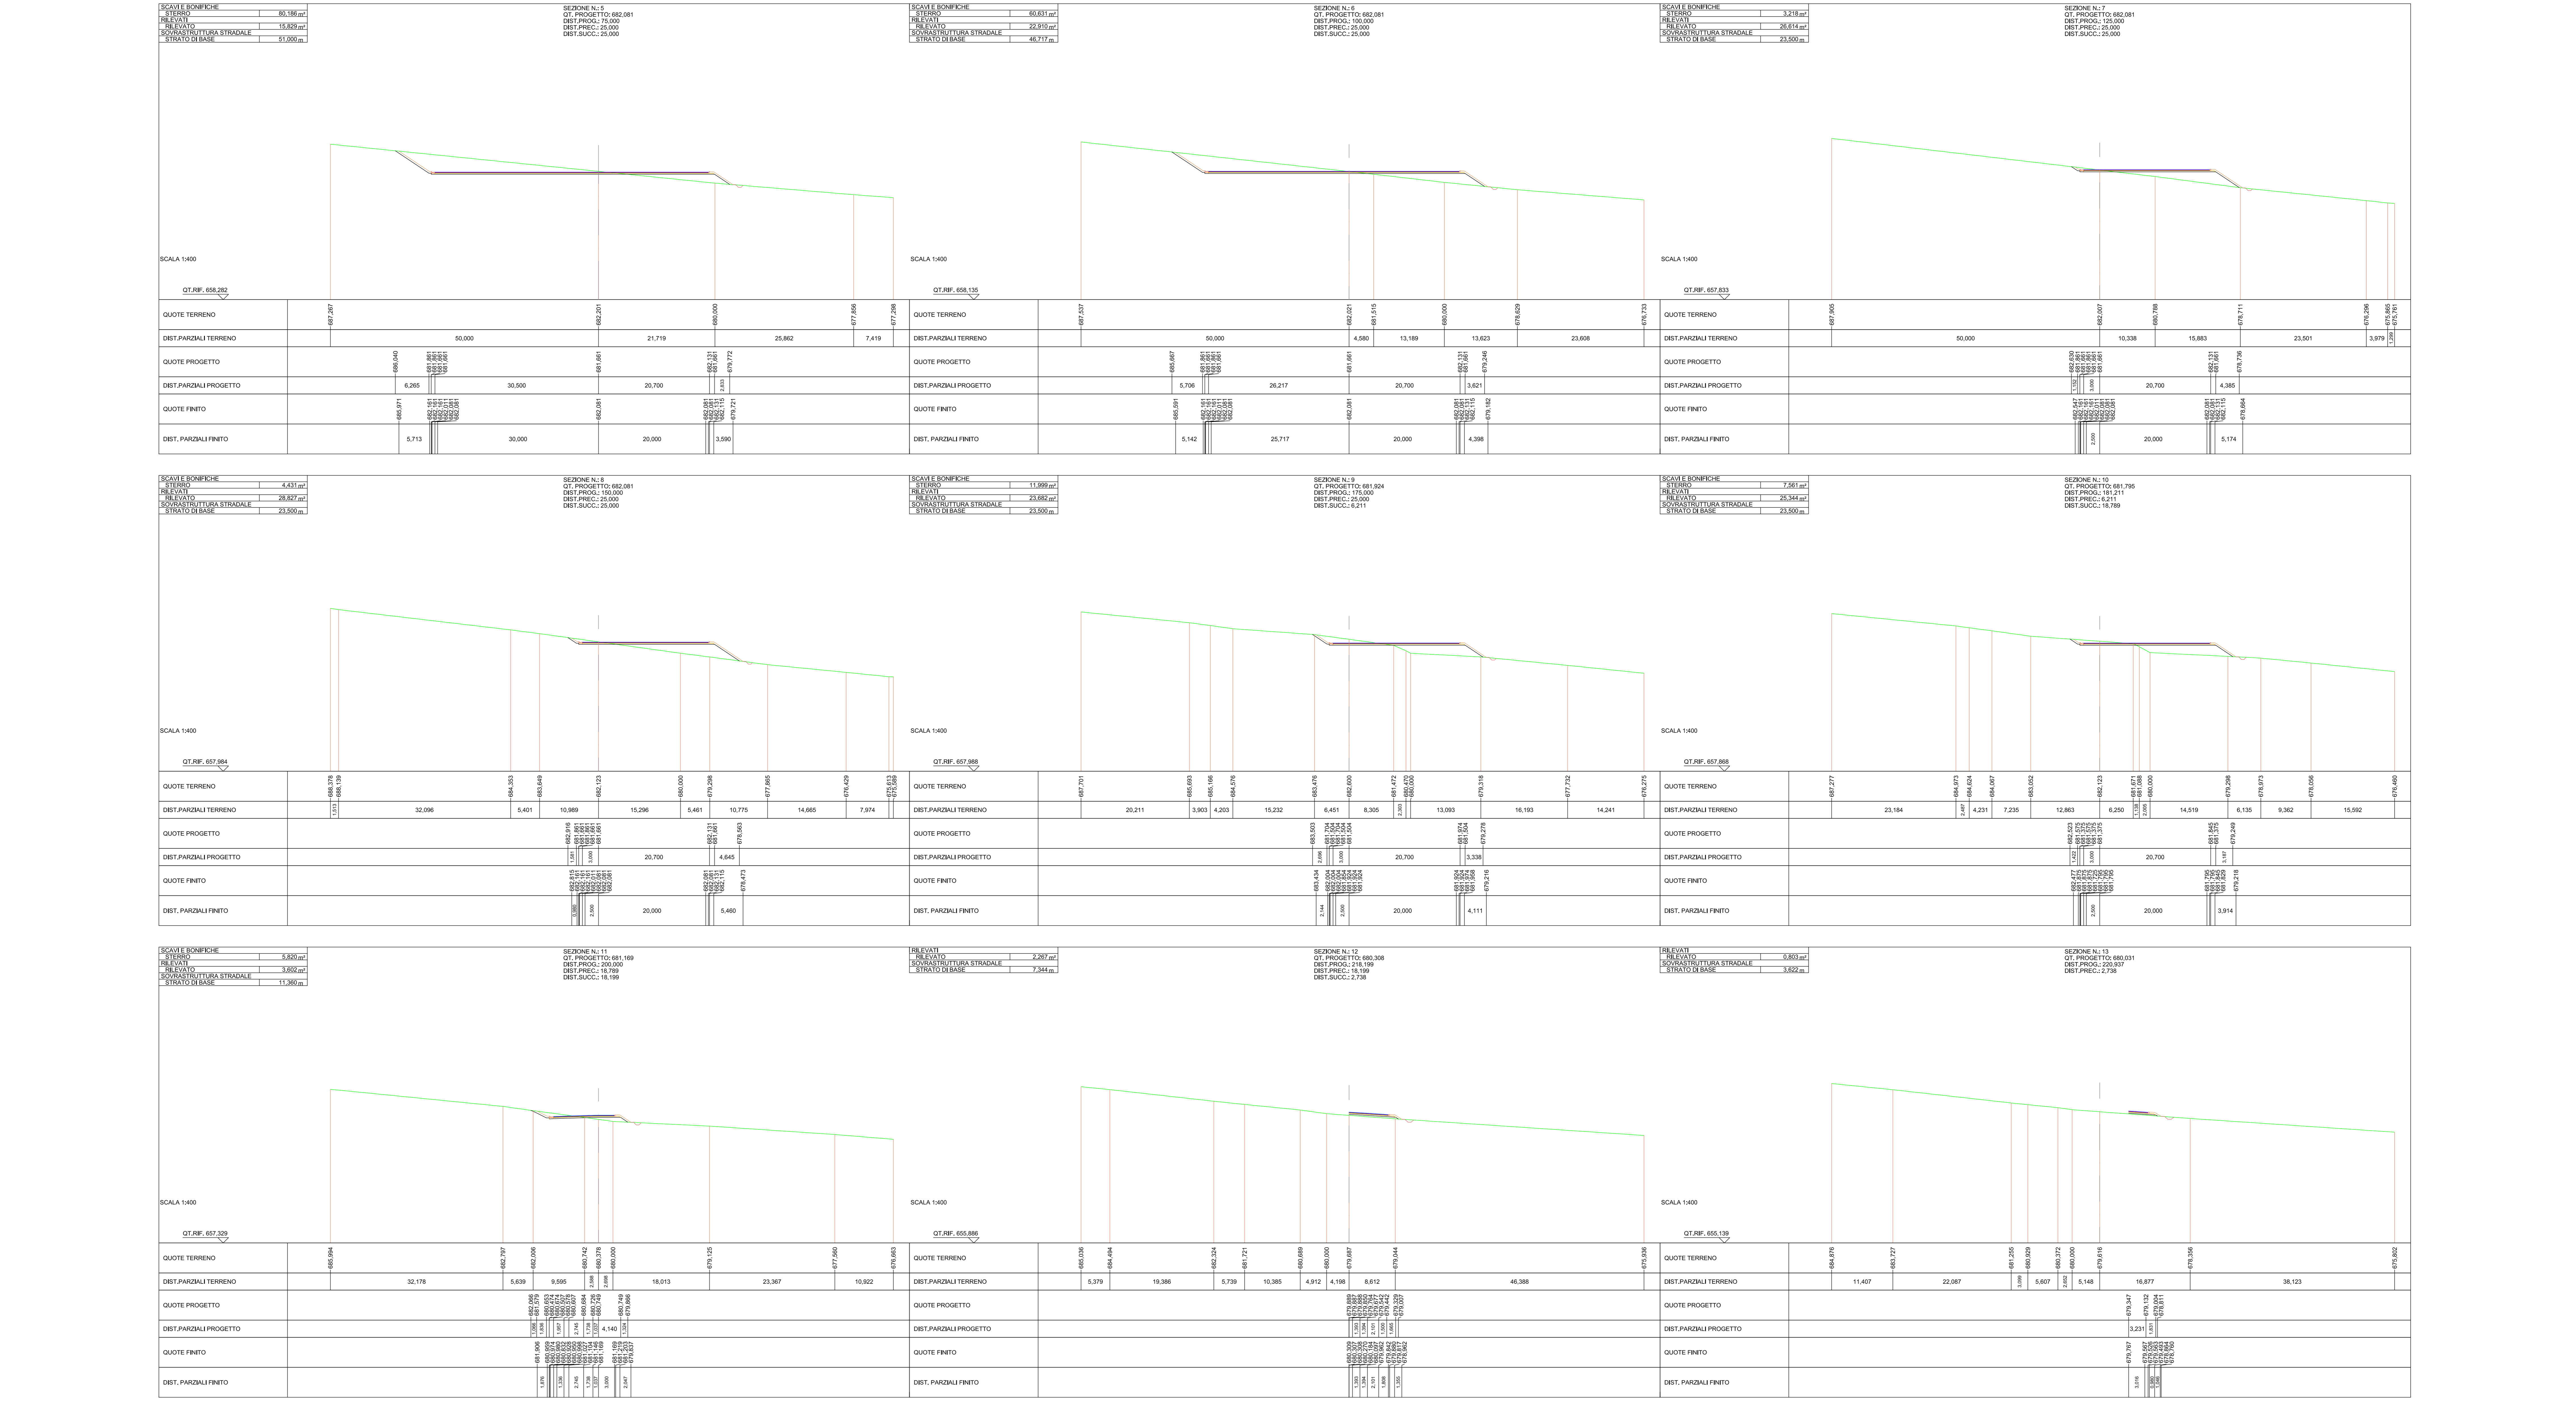

Comune di Nurri (SU)

PROGETTO: "NURRI IR" INTEGRALE RICOSTRUZIONE DEL PARCO EOLICO DI NURRI (SU)
INTERVENTO DI SPOWERING CON SOSTITUZIONE DEGLI AEROGENERATORI ESISTENTI E RELATIVA RIDUZIONE DEL NUMERO DELLE MACCHINE

Elaborato: Aerogeneratore N1R07
Sezioni Trasversali piazzola

Codice Elaborato: N1R.ELB005g-7B | Scala: 1:500 / 1:50 | Formato elaborato: 905 x 1430

PROPRIONTE: EDISON RINNOVABILI Spa
Foto Buonaparte, 31
20121 Milano MI

EDISON RINNOVABILI Spa
EDF GROUP

Timbro e firma: _____

REDATTORE: Giuseppe Pili Ingegnere
Scala Ingegnere
Via S. Pietro, 10 - 06040 S. Maria della Spina (TR)
Tel. 0744 241111 - Fax 0744 241111
www.giuseppepili.it - email: gpili@giuseppepili.it

Rev.	Data	Descrizione	Elaborato	Verificato	Approvato
02					
01					
00	10/2023	Emissione per valutazione	Giuseppe Pili		