SCAVI E BONIFICHE	
STERRO	44,756 m²
RILEVATI	
RILEVATO	91,876 m²
SOVRASTRUTTURA STRADALE	
STRATO DI BASE	75,000 m

SEZIONE N.: 1
QT. PROGETTO: 679,995
DIST.PROG.: 0,000
DIST.SUCC.: 15,068

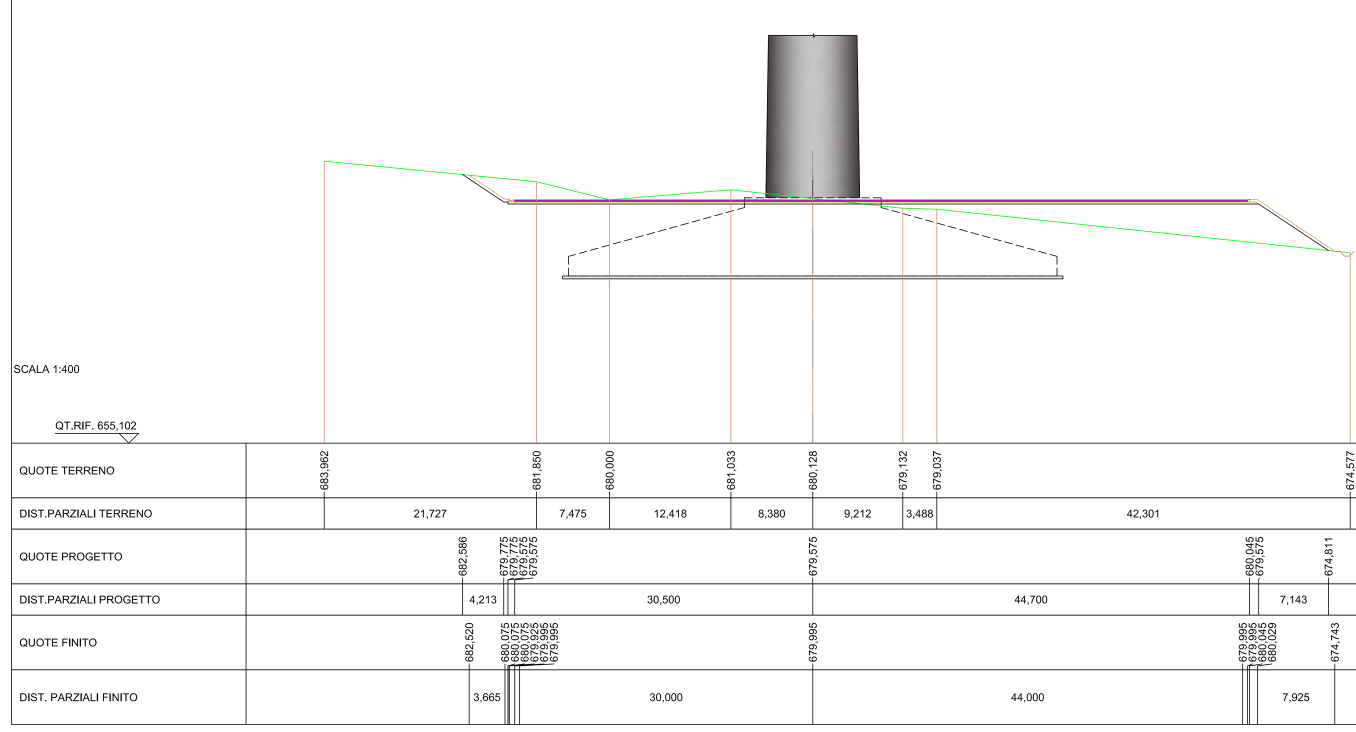

SCAVI E BONIFICHE	
STERRO	49,230 m²
RILEVATI	
RILEVATO	113,237 m²
SOVRASTRUTTURA STRADALE	
STRATO DI BASE	75,000 m

SEZIONE N.: 2
QT. PROGETTO: 679,995
DIST.PROG.: 15,068
DIST.PREC.: 15,068
DIST.SUCC.: 9,932

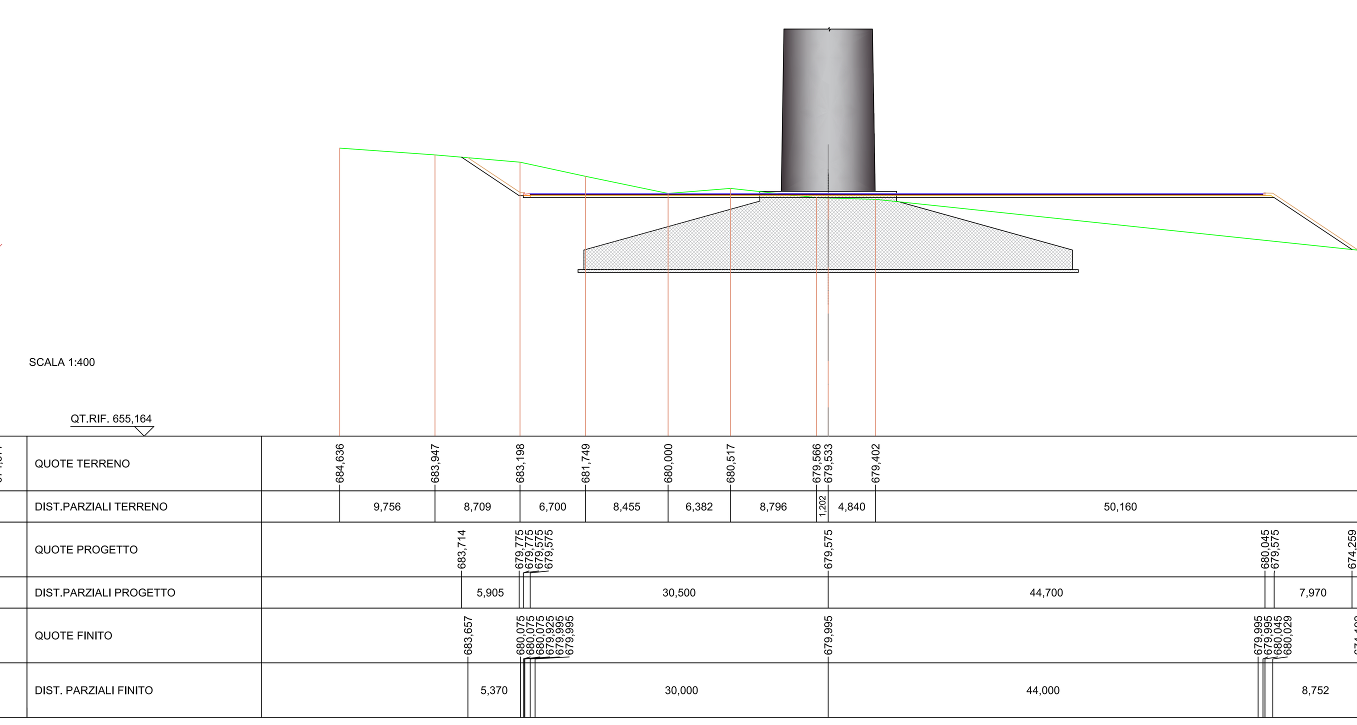

SCAVI E BONIFICHE	
STERRO	56,579 m²
RILEVATI	
RILEVATO	128,787 m²
SOVRASTRUTTURA STRADALE	
STRATO DI BASE	75,000 m

SEZIONE N.: 3
QT. PROGETTO: 679,995
DIST.PROG.: 25,000
DIST.PREC.: 9,932
DIST.SUCC.: 25,000

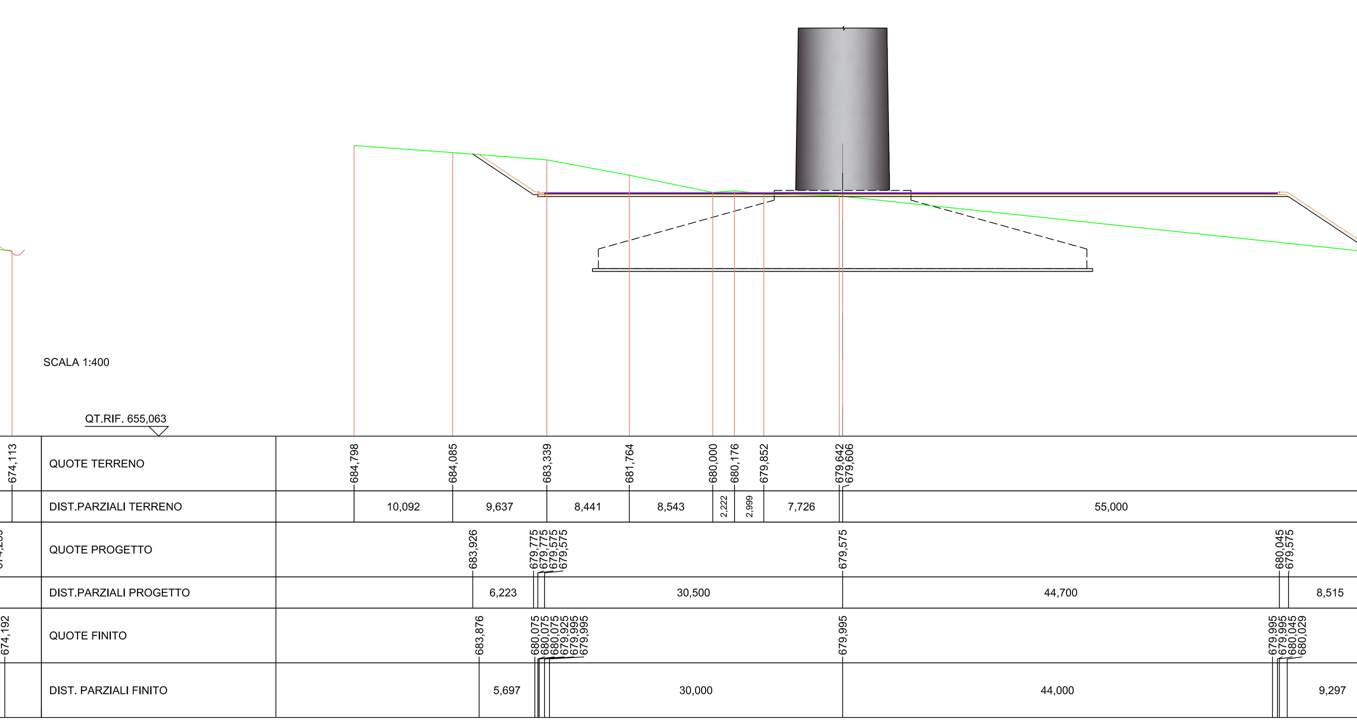

SCAVI E BONIFICHE	
STERRO	85,349 m²
RILEVATI	
RILEVATO	127,198 m²
SOVRASTRUTTURA STRADALE	
STRATO DI BASE	75,000 m

SEZIONE N.: 4
QT. PROGETTO: 679,995
DIST.PROG.: 50,000
DIST.PREC.: 25,000
DIST.SUCC.: 25,000

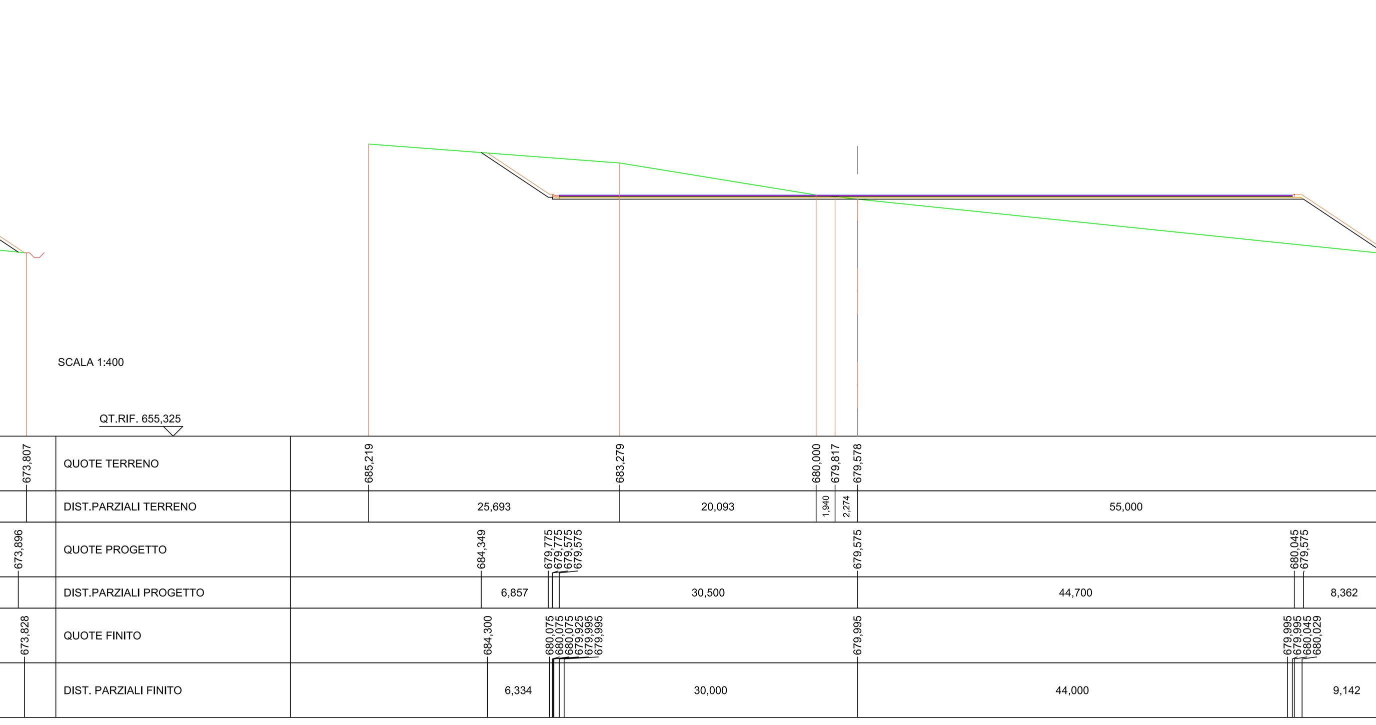

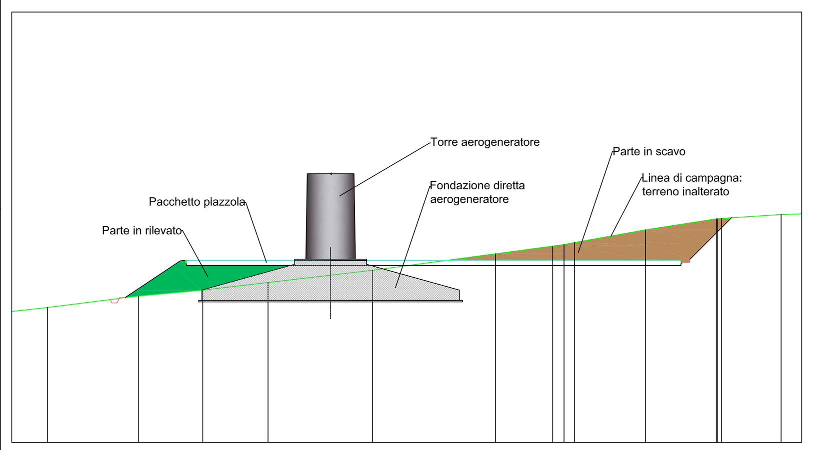

LEGENDA LAVORAZIONI SEZIONI TRASVERSALI

SCAVI E BONIFICHE	
STERRO	130,107 m²
RILEVATI	
RILEVATO	2,384 m²
SOVRASTRUTTURA STRADALE	
STRATO DI BASE	51,000 m

SEZIONE N.: 5
QT. PROGETTO: 679,995
DIST.PROG.: 75,000
DIST.PREC.: 25,000
DIST.SUCC.: 25,000

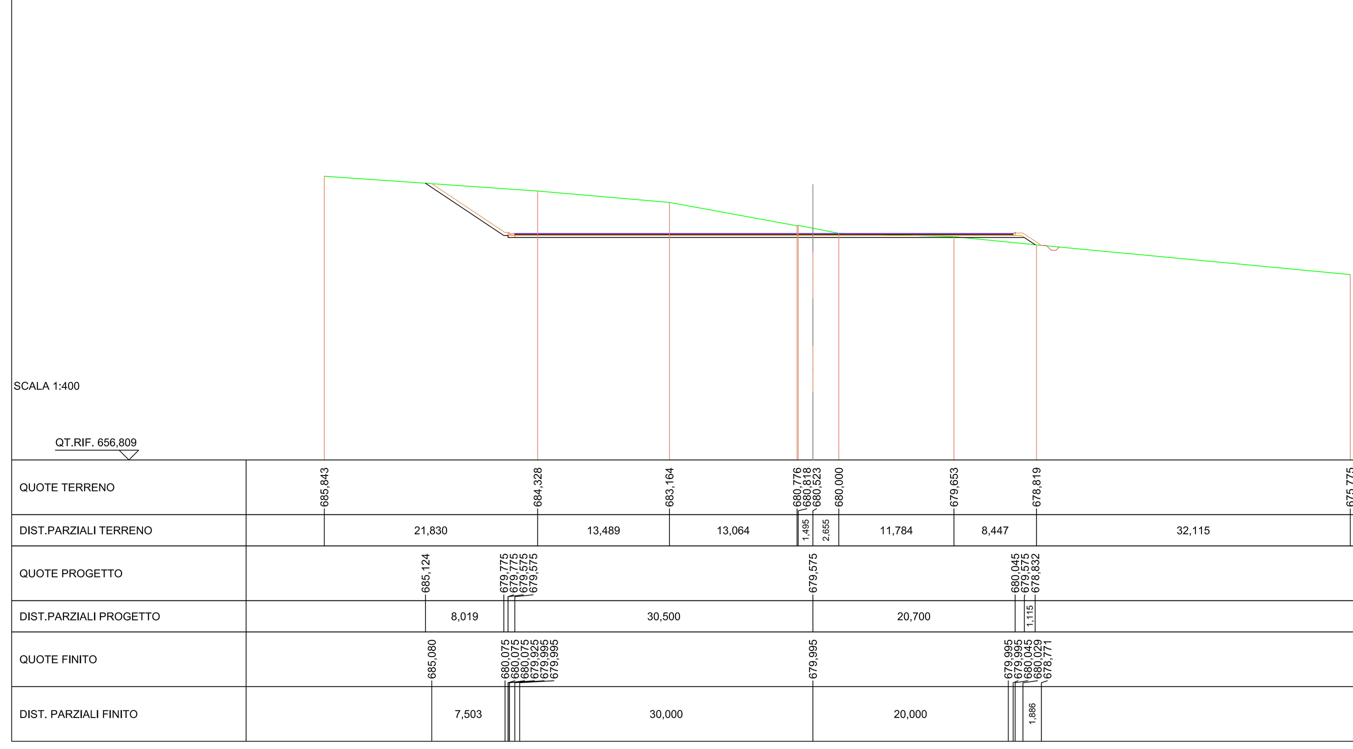

SCAVI E BONIFICHE	
STERRO	109,003 m²
SOVRASTRUTTURA STRADALE	
STRATO DI BASE	44,599 m

SEZIONE N.: 6
QT. PROGETTO: 679,995
DIST.PROG.: 100,000
DIST.PREC.: 25,000
DIST.SUCC.: 25,000

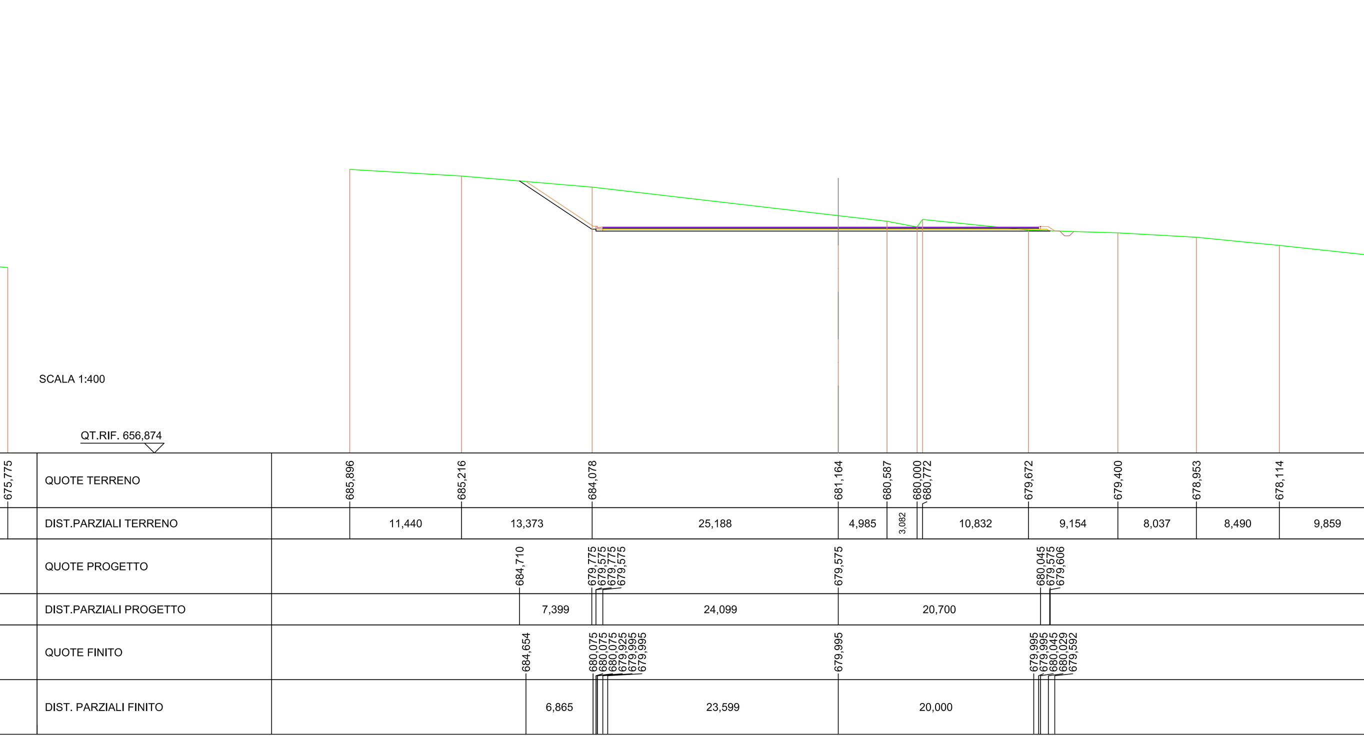

SCAVI E BONIFICHE	
STERRO	17,798 m²
RILEVATI	
RILEVATO	3,437 m²
SOVRASTRUTTURA STRADALE	
STRATO DI BASE	23,500 m

SEZIONE N.: 7
QT. PROGETTO: 679,995
DIST.PROG.: 125,000
DIST.PREC.: 25,000
DIST.SUCC.: 25,000

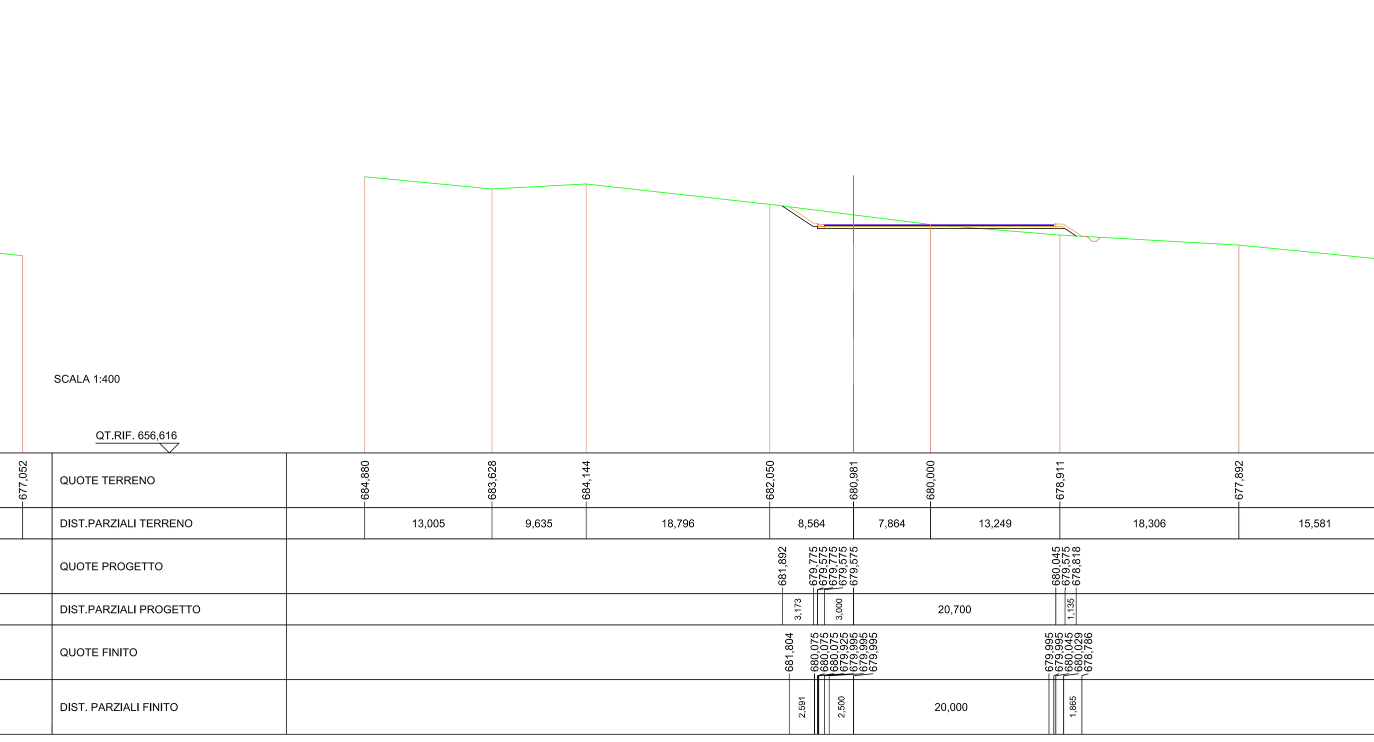

LEGENDA SIMBOLOGIA INTERVENTI

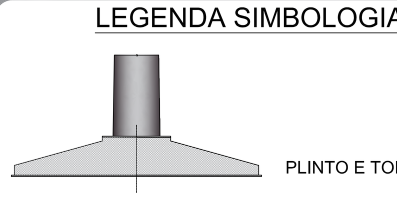

PLINTO E TORRE AEROGENERATORE

VIABILITA' PRINCIPALE ESISTENTE

RETE VIARIA INTERNA PARCO EOLICO - IN ADEGUAMENTO

RETE VIARIA INTERNA PARCO EOLICO - EX NOVO

SCAVI E BONIFICHE	
STERRO	14,181 m²
RILEVATI	
RILEVATO	0,543 m²
SOVRASTRUTTURA STRADALE	
STRATO DI BASE	23,500 m

SEZIONE N.: 8
QT. PROGETTO: 679,979
DIST.PROG.: 150,000
DIST.PREC.: 25,000
DIST.SUCC.: 25,871

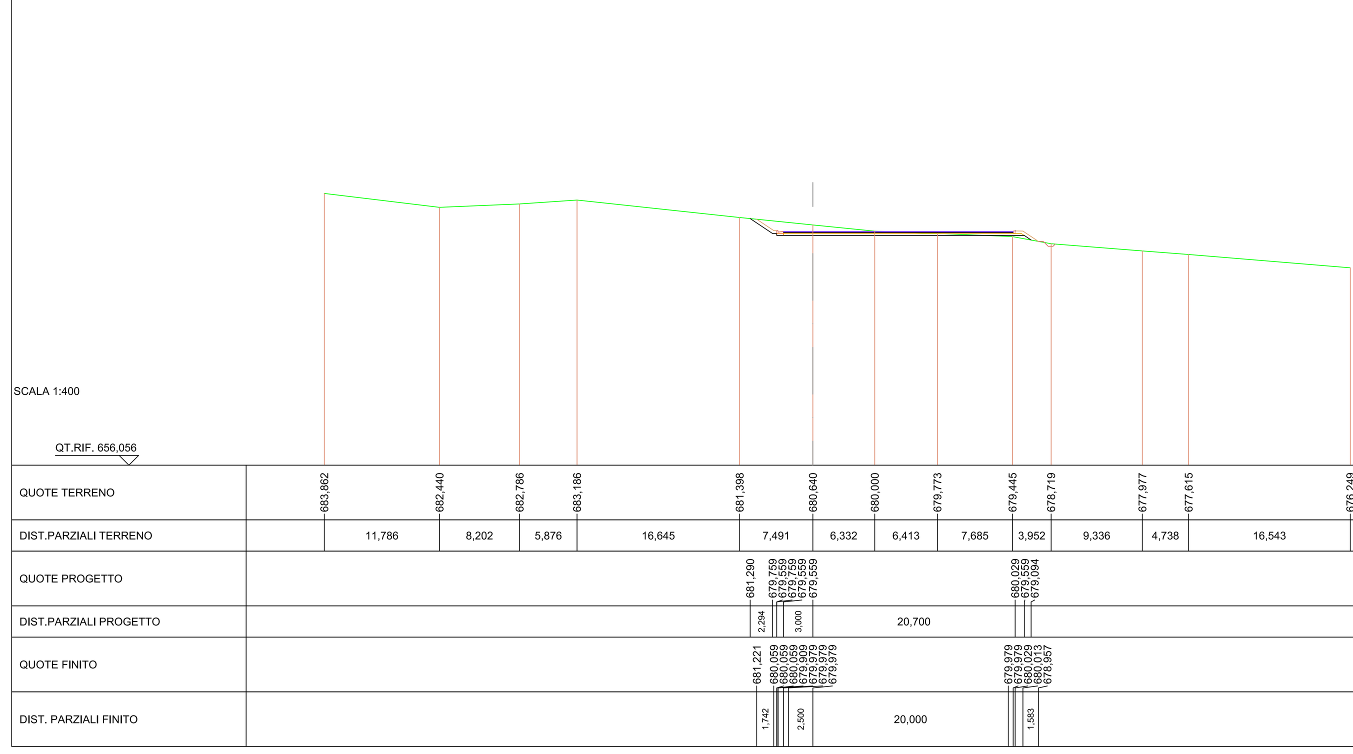

SCAVI E BONIFICHE	
STERRO	7,775 m²
RILEVATI	
RILEVATO	0,626 m²
SOVRASTRUTTURA STRADALE	
STRATO DI BASE	24,348 m

SEZIONE N.: 9
QT. PROGETTO: 679,623
DIST.PROG.: 175,871
DIST.PREC.: 25,871
DIST.SUCC.: 24,129

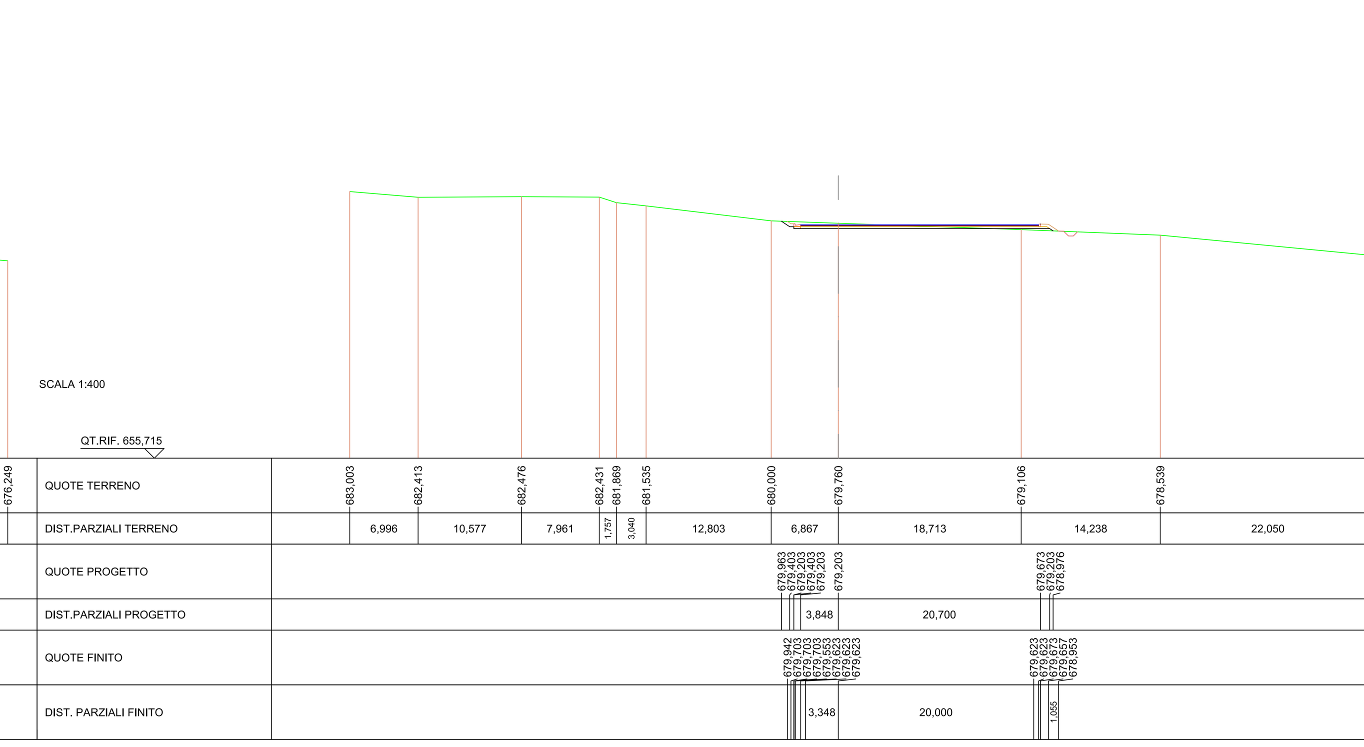

RILEVATI	
RILEVATO	8,716 m²
SOVRASTRUTTURA STRADALE	
STRATO DI BASE	7,500 m

SEZIONE N.: 10
QT. PROGETTO: 679,245
DIST.PROG.: 200,000
DIST.PREC.: 24,129
DIST.SUCC.: 4,411

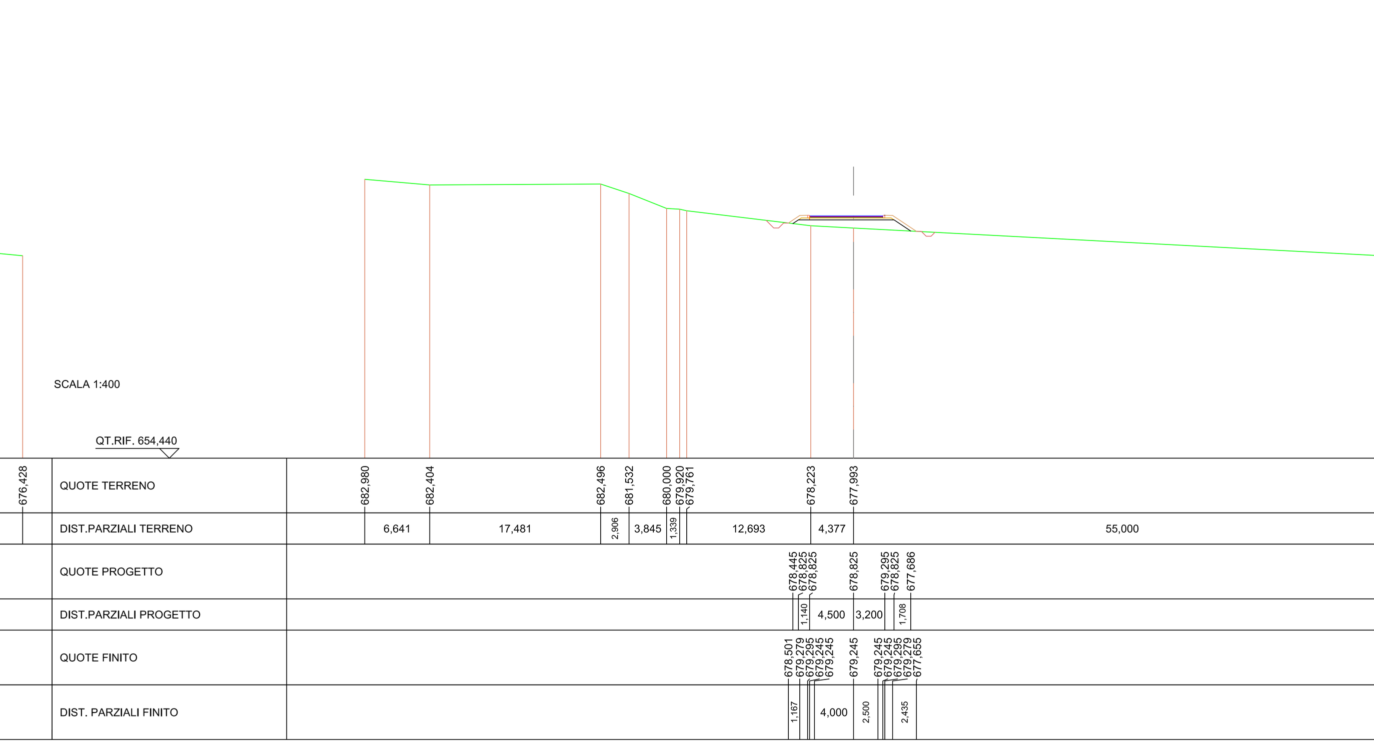

RILEVATI	
RILEVATO	12,913 m²
SOVRASTRUTTURA STRADALE	
STRATO DI BASE	7,500 m

SEZIONE N.: 11
QT. PROGETTO: 679,176
DIST.PROG.: 204,411
DIST.PREC.: 4,411
DIST.SUCC.: 20,589

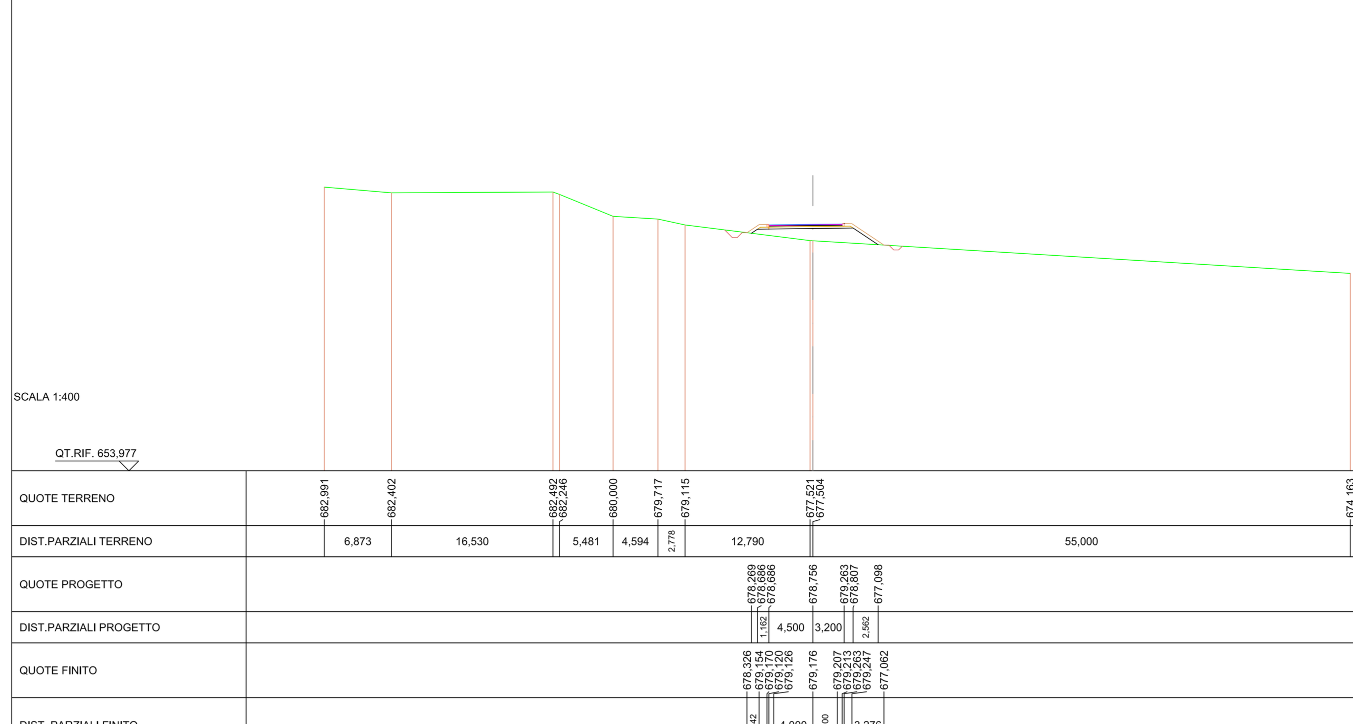

SCAVI E BONIFICHE	
STERRO	2,200 m²
RILEVATI	
RILEVATO	2,131 m²
SOVRASTRUTTURA STRADALE	
STRATO DI BASE	7,337 m

SEZIONE N.: 12
QT. PROGETTO: 678,853
DIST.PROG.: 225,000
DIST.PREC.: 20,589
DIST.SUCC.: 7,951

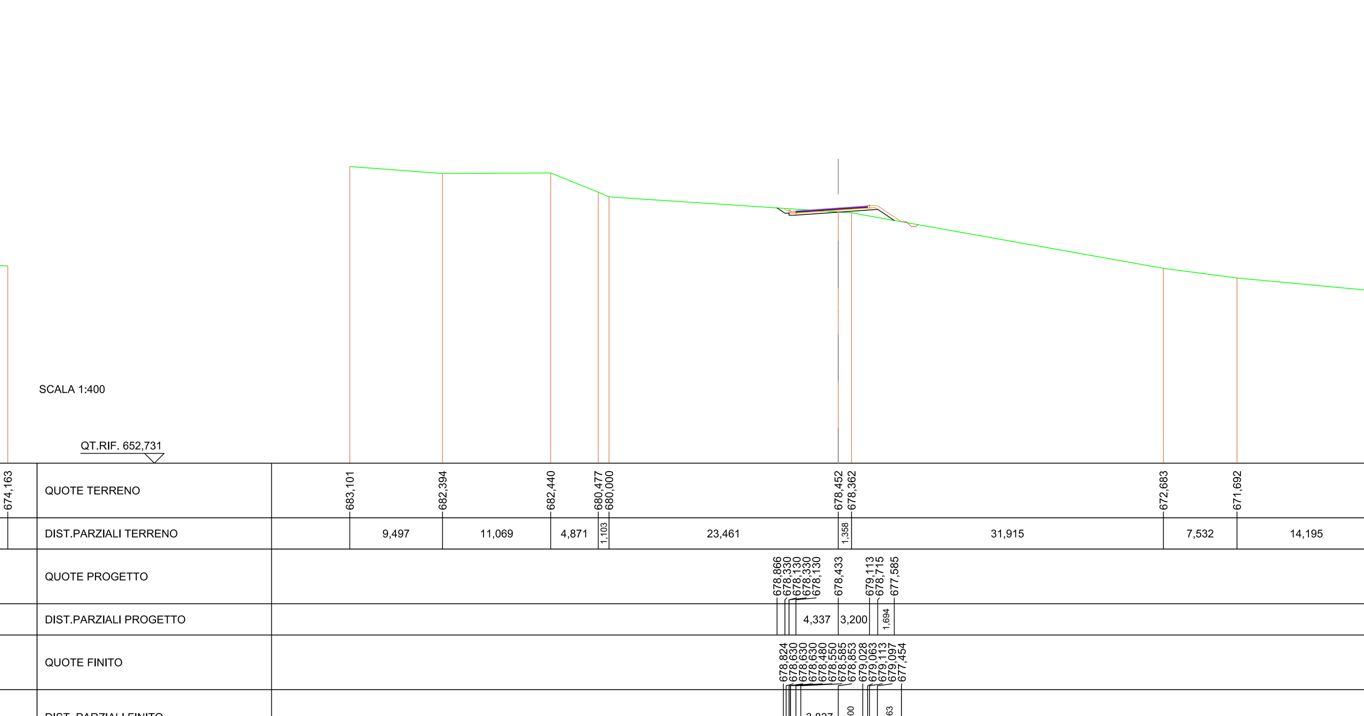

SCAVI E BONIFICHE	
STERRO	2,211 m²
RILEVATI	
RILEVATO	0,413 m²
SOVRASTRUTTURA STRADALE	
STRATO DI BASE	6,848 m

SEZIONE N.: 13
QT. PROGETTO: 678,728
DIST.PROG.: 232,951
DIST.PREC.: 7,951
DIST.SUCC.: 17,049

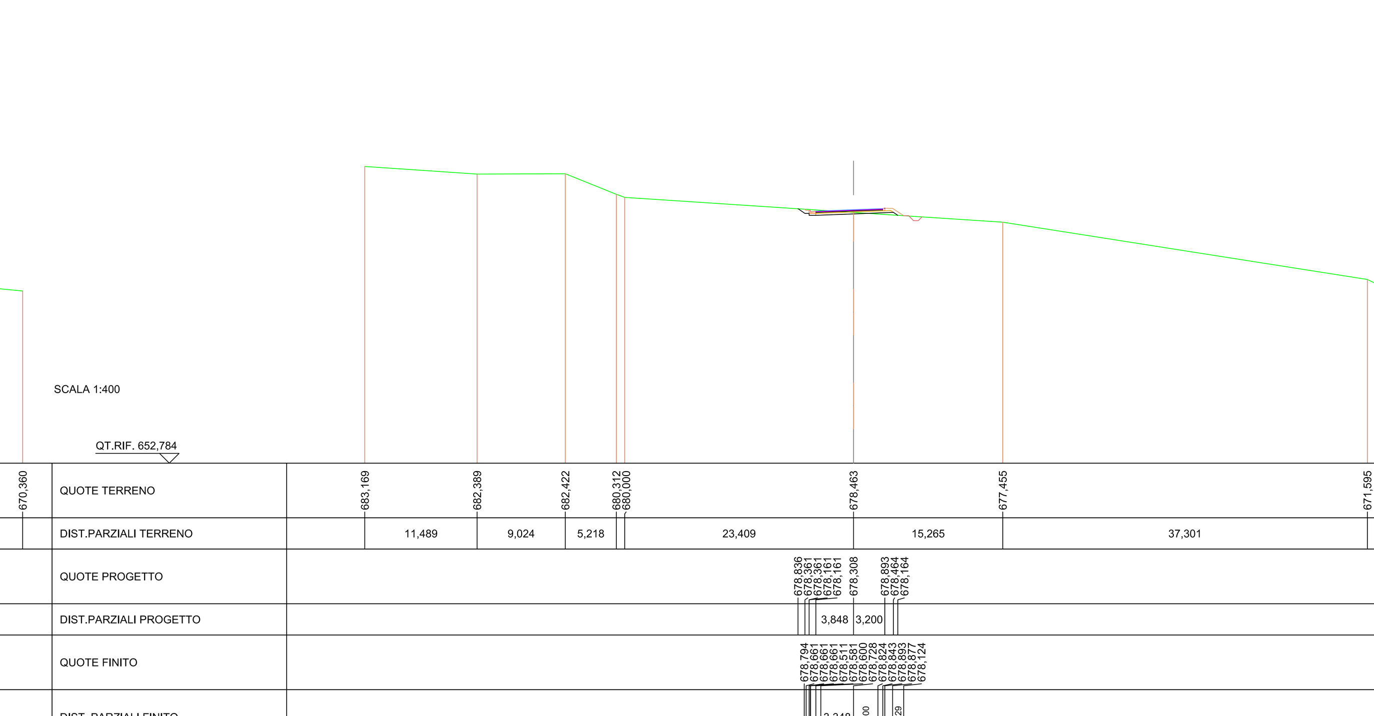

Comune di Nurri (SU)

PROGETTO: "NURRI IR" INTEGRALE RICOSTRUZIONE DEL PARCO EOLICO DI NURRI (SU)
INTERVENTO DI REPOWERING CON SOSTITUZIONE DEGLI AEROGENERATORI ESISTENTI E RELATIVA RIDUZIONE DEL NUMERO DELLE MACCHINE

Elaborato: Aerogeneratore NIR08
Sezioni Trasversali piazzola

Codice Elaborato	Scala	Formato elaborato
NIR.ELB005g-8B	1:500 / 1:50	905 x 1430

PROPONENTE

EDISON RINNOVABILI Spa
Foro Buonaparte, 31
20121 Milano MI

Timbro e firma	Timbro e firma

REDATTORE

Giuseppe Pili Ingegnere
Studio d'Ingegneria
Via Aosta, 1 - 08100 Nuoro - P. IVA 00880550918
tel. 0784/230351
pilitec@gmail.com - pec : francesco.pili@ingpec.eu

Rev.	Data	Descrizione	Elaborato	Verificato	Approvato
02					
01					
00	10/2023	Emissione per validazione	Giuseppe Pili		