


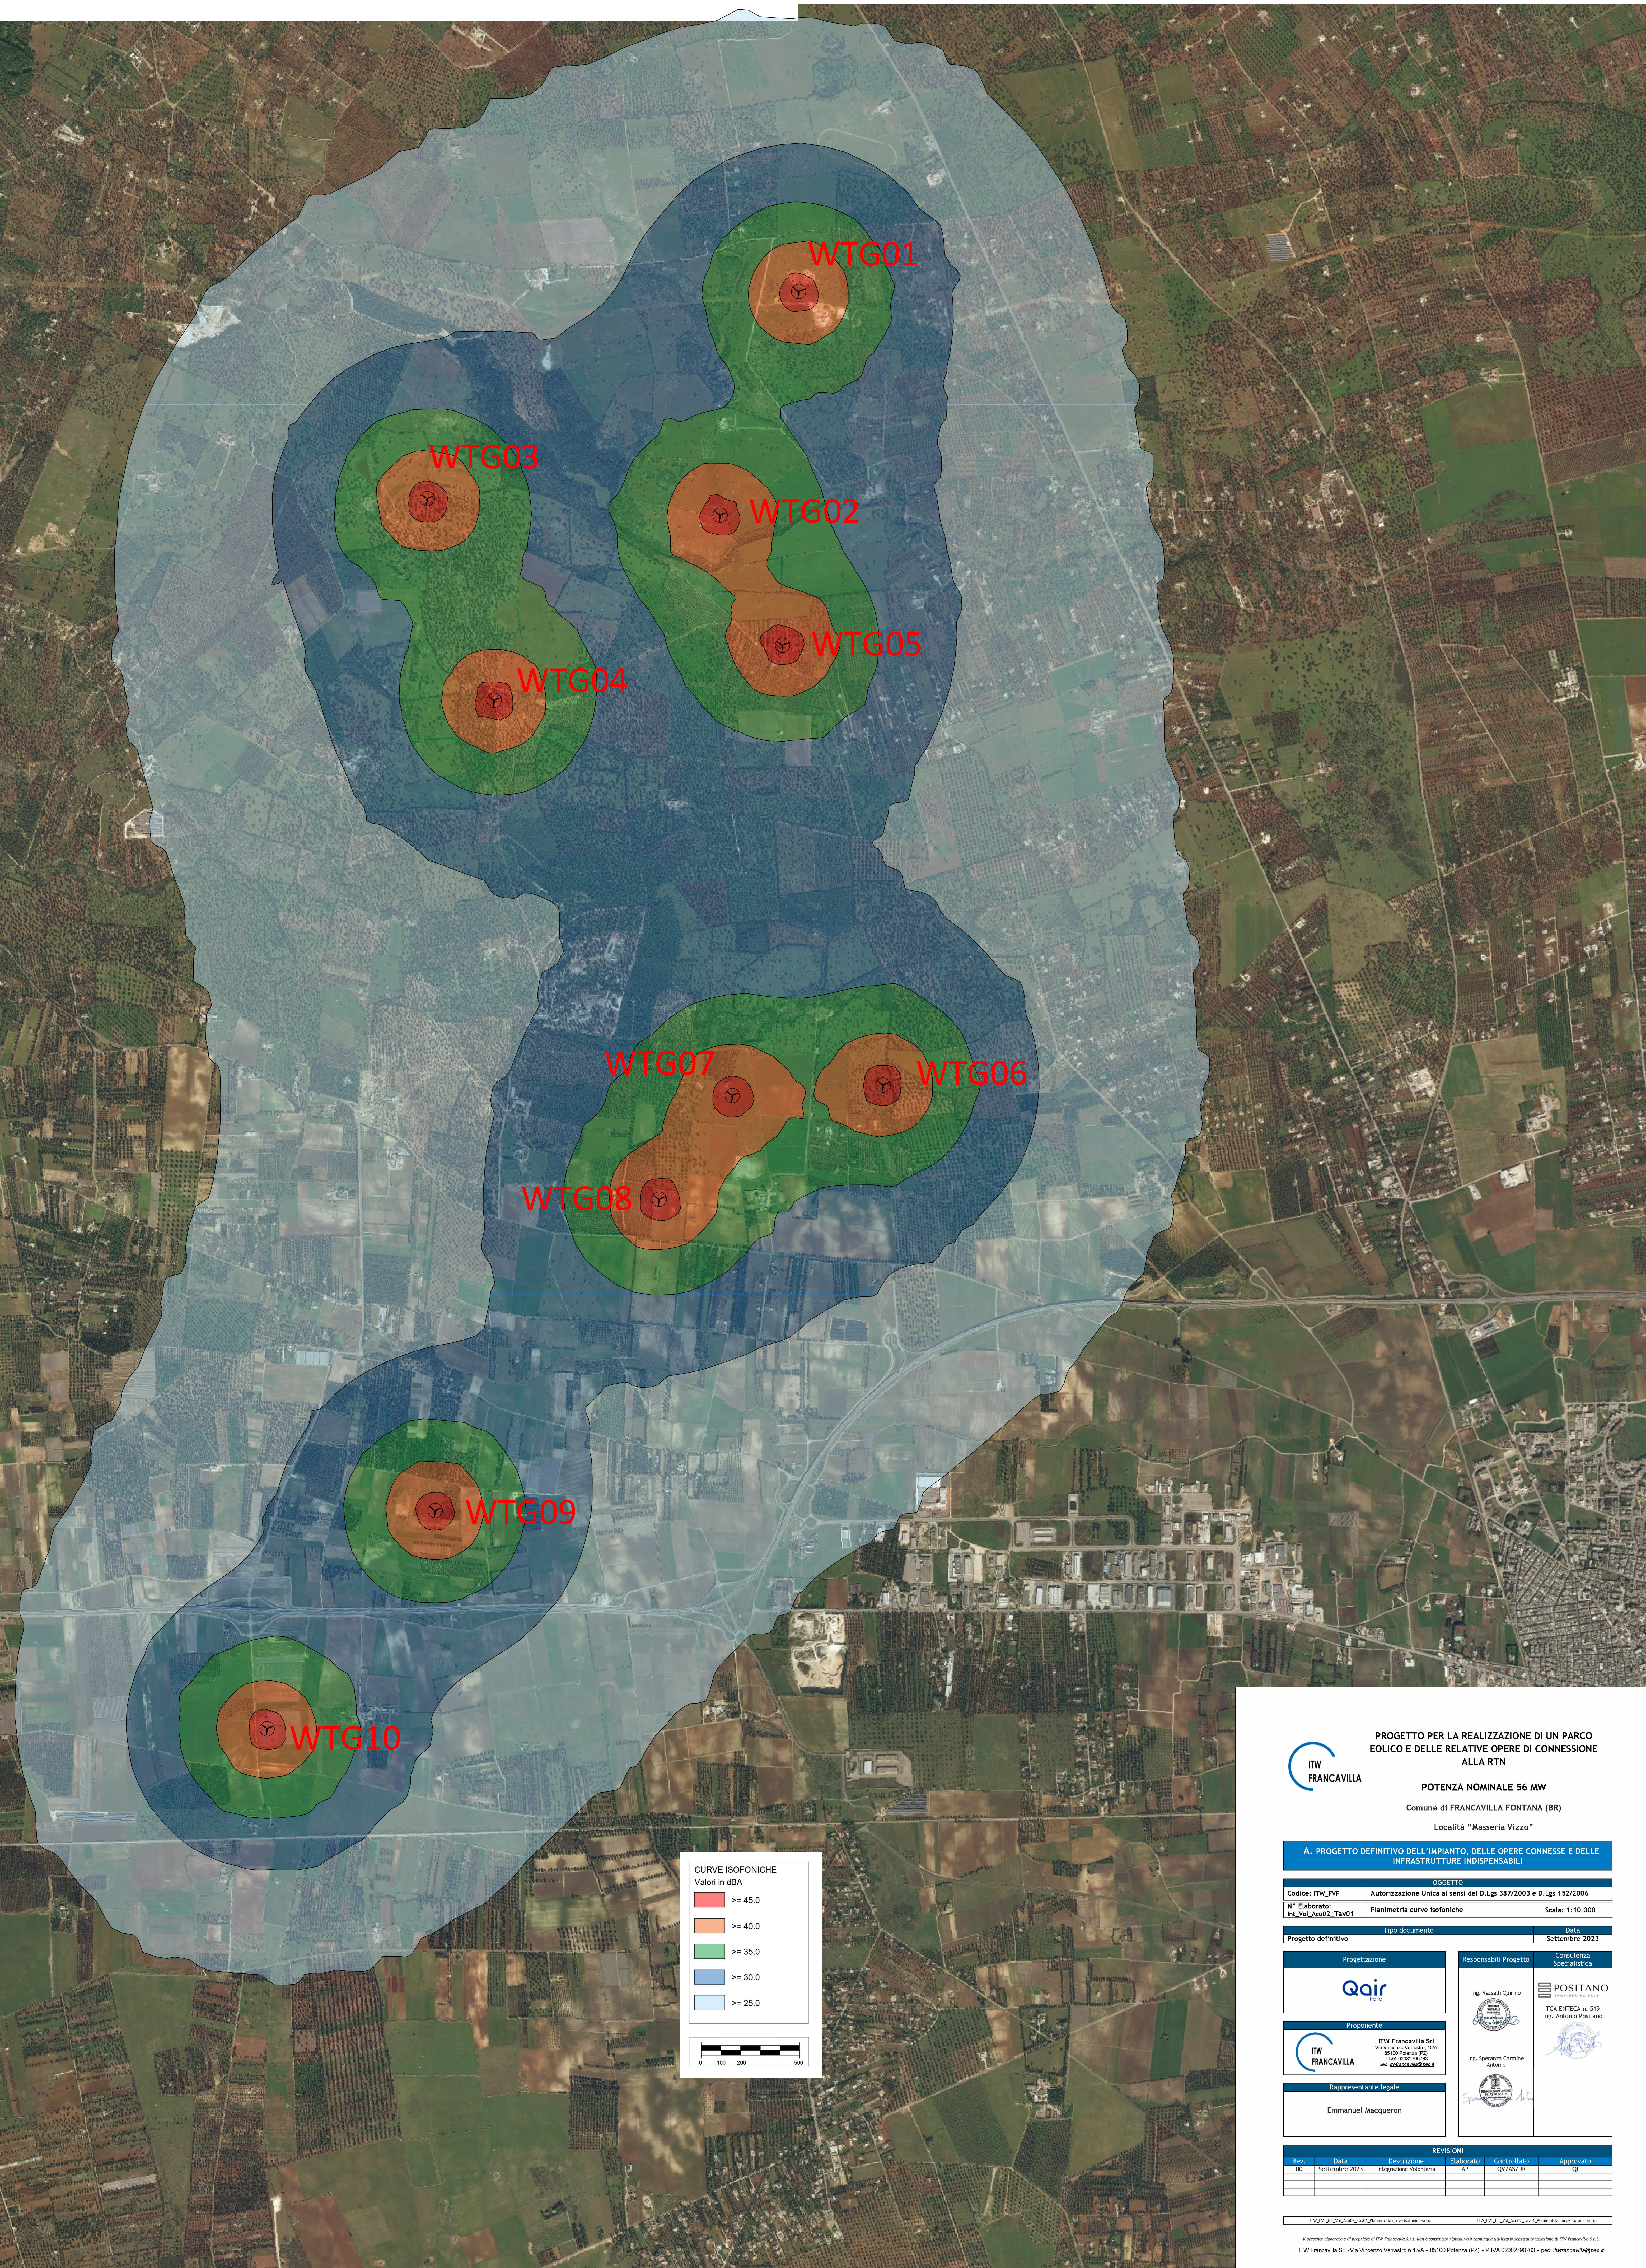

PROGETTO PER LA REALIZZAZIONE DI UN PARCO
EOLICO E DELLE RELATIVE OPERE DI CONNESSIONE
ALLA RTN

POTENZA NOMINALE 56 MW

Comune di FRANCAVILLA FONTANA (BR)

Località "Masseria Vizzo"

A. PROGETTO DEFINITIVO DELL'IMPIANTO, DELLE OPERE CONNESSE E DELLE
INFRASTRUTTURE INDISPENSABILI

OGGETTO		
Codice: ITW_FVF	Autorizzazione Unica ai sensi del D.Lgs. 387/2003 e D.Lgs. 152/2006	
N° Elaborato:	Int_Vol_Acc02_Tav01	Planimetria curve isofoniche
		Scala: 1:10.000

Tipo documento		Data
Progetto definitivo		Settembre 2023

Progettazione	Responsabili Progetto	Consulenza Specialistica
	Ing. Vassili Quirino	 TCA ENTECA n. 519 Ing. Antonio Positano
Proponente		
 ITW Francavilla Srl Via Vincenzo Vermetto, 15/A 81100 Potenza (PZ) P.A.N. 02082700763 per: info@itwfrancavilla.it	Ing. Speranza Carmine Antonio	
Rappresentante legale		
Emmanuel Macqueron		

REVISIONI				
Rev.	Data	Descrizione	Elaborato	Controllato
00	Settembre 2023	Integrazione visoria	AP	QV/AS/DR
				Approvato
				QJ

ITW_FVF_Int_Vol_Acc02_Tav01_Planimetria curve isofoniche.docx

ITW_FVF_Int_Vol_Acc02_Tav01_Planimetria curve isofoniche.pdf

Il presente elaborato è di proprietà di ITW Francavilla S.r.l. Non è consentito riprodurlo o comunque utilizzarlo senza autorizzazione di ITW Francavilla S.r.l.

ITW Francavilla Srl • Via Vincenzo Vermetto n. 15/A • 81100 Potenza (PZ) • P.IVA 02082700763 • per: info@itwfrancavilla.it