

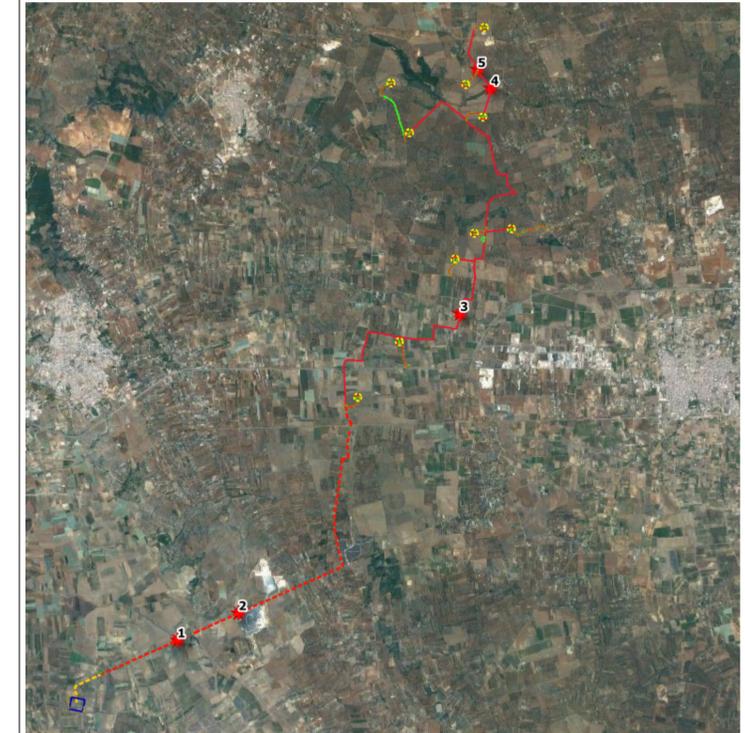
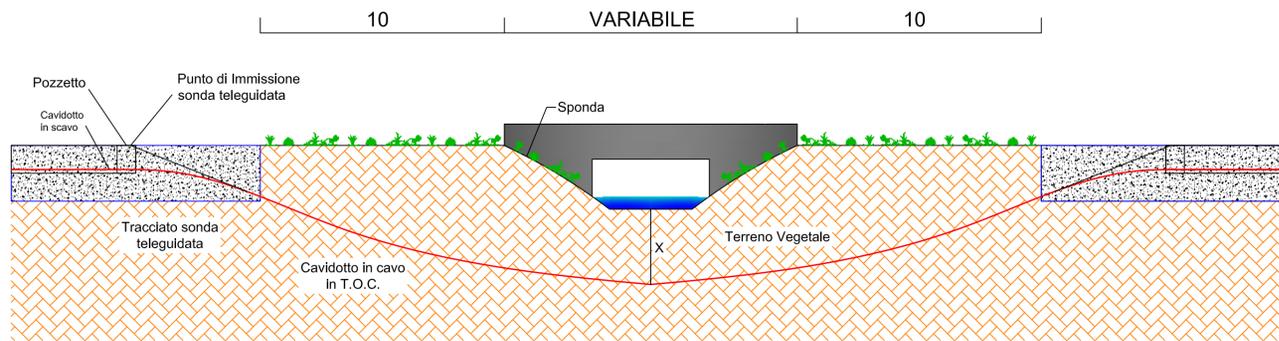


TRIVELLAZIONE ORIZZONTALE CONTROLLATA

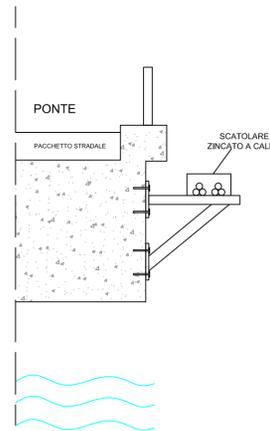

ATTRAVERSAMENTO PONTE STRADALE DEL CAVIDOTTO: CAVI POSTI IN CANALINA STAFFATA ALL'OPERA ESISTENTE

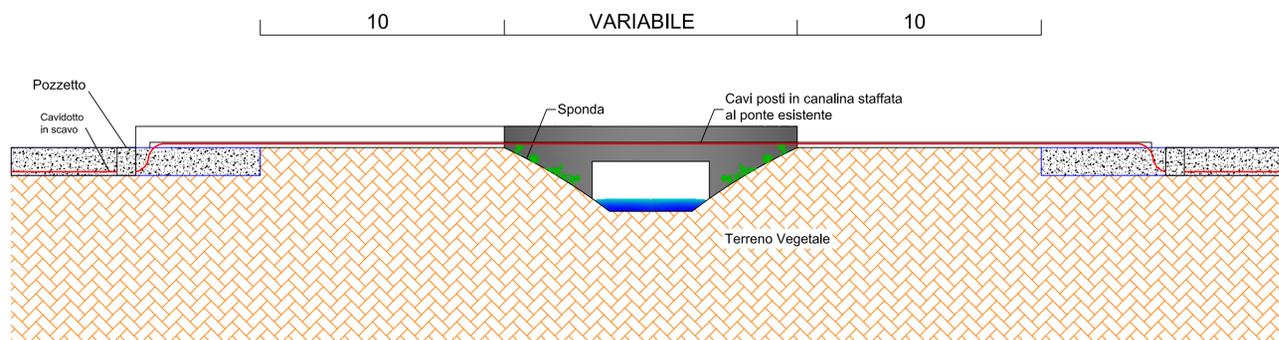

Regione PUGLIA

Provincia BRINDISI

PROGETTO PER LA REALIZZAZIONE DI UN PARCO EOLICO E DELLE RELATIVE OPERE DI CONNESSIONE ALLA RTN.

Comune di Francavilla Fontana
Località "Masseria Vizzo"

A. PROGETTO DEFINITIVO DELL'IMPIANTO, DELLE OPERE CONNESSE E DELLE INFRASTRUTTURE INDISPENSABILI

ELABORATI GRAFICI

Autorizzazione Unica ai sensi del D.Lgs 387/2003 e D.Lgs 152/2006

N° elaborato: Int_Vol_Idr00_6_Tav03 Risoluzione Interferenze

N° Foglio	Tot. Fogli	Formato	Scala	Tipo di documento
1	1	-	-	Progetto Definitivo

Progettazione

Qair
Italia

Proponente

ITW FRANCAVILLA

ITW FRANCAVILLA Srl
Via Vincenzo Verrastro 15/A
85100 Potenza (PZ)
P.IVA 02082790763

Rappresentante legale Proponente

Emmanuel MACQUERON

Data

Settembre 2023

Progettisti

Ing. Vassalli Quirino

Ing. Speranza Carmine Antonio

Consulenza Specialistica

Ing. Lucia Losasso

Rev.	Data	Descrizione	Elaborato	Controllato	Approvato
00	09/2023	Integrazione Volontaria	Dott. Ing. Lucia Losasso	QV/AS/DR	QI

ITW_VFV_Int_Vol_Idr00_6_Tav03_Risoluzione Interferenze.dwg ITW_VFV_Int_Vol_Idr00_6_Tav03_Risoluzione Interferenze.pdf