
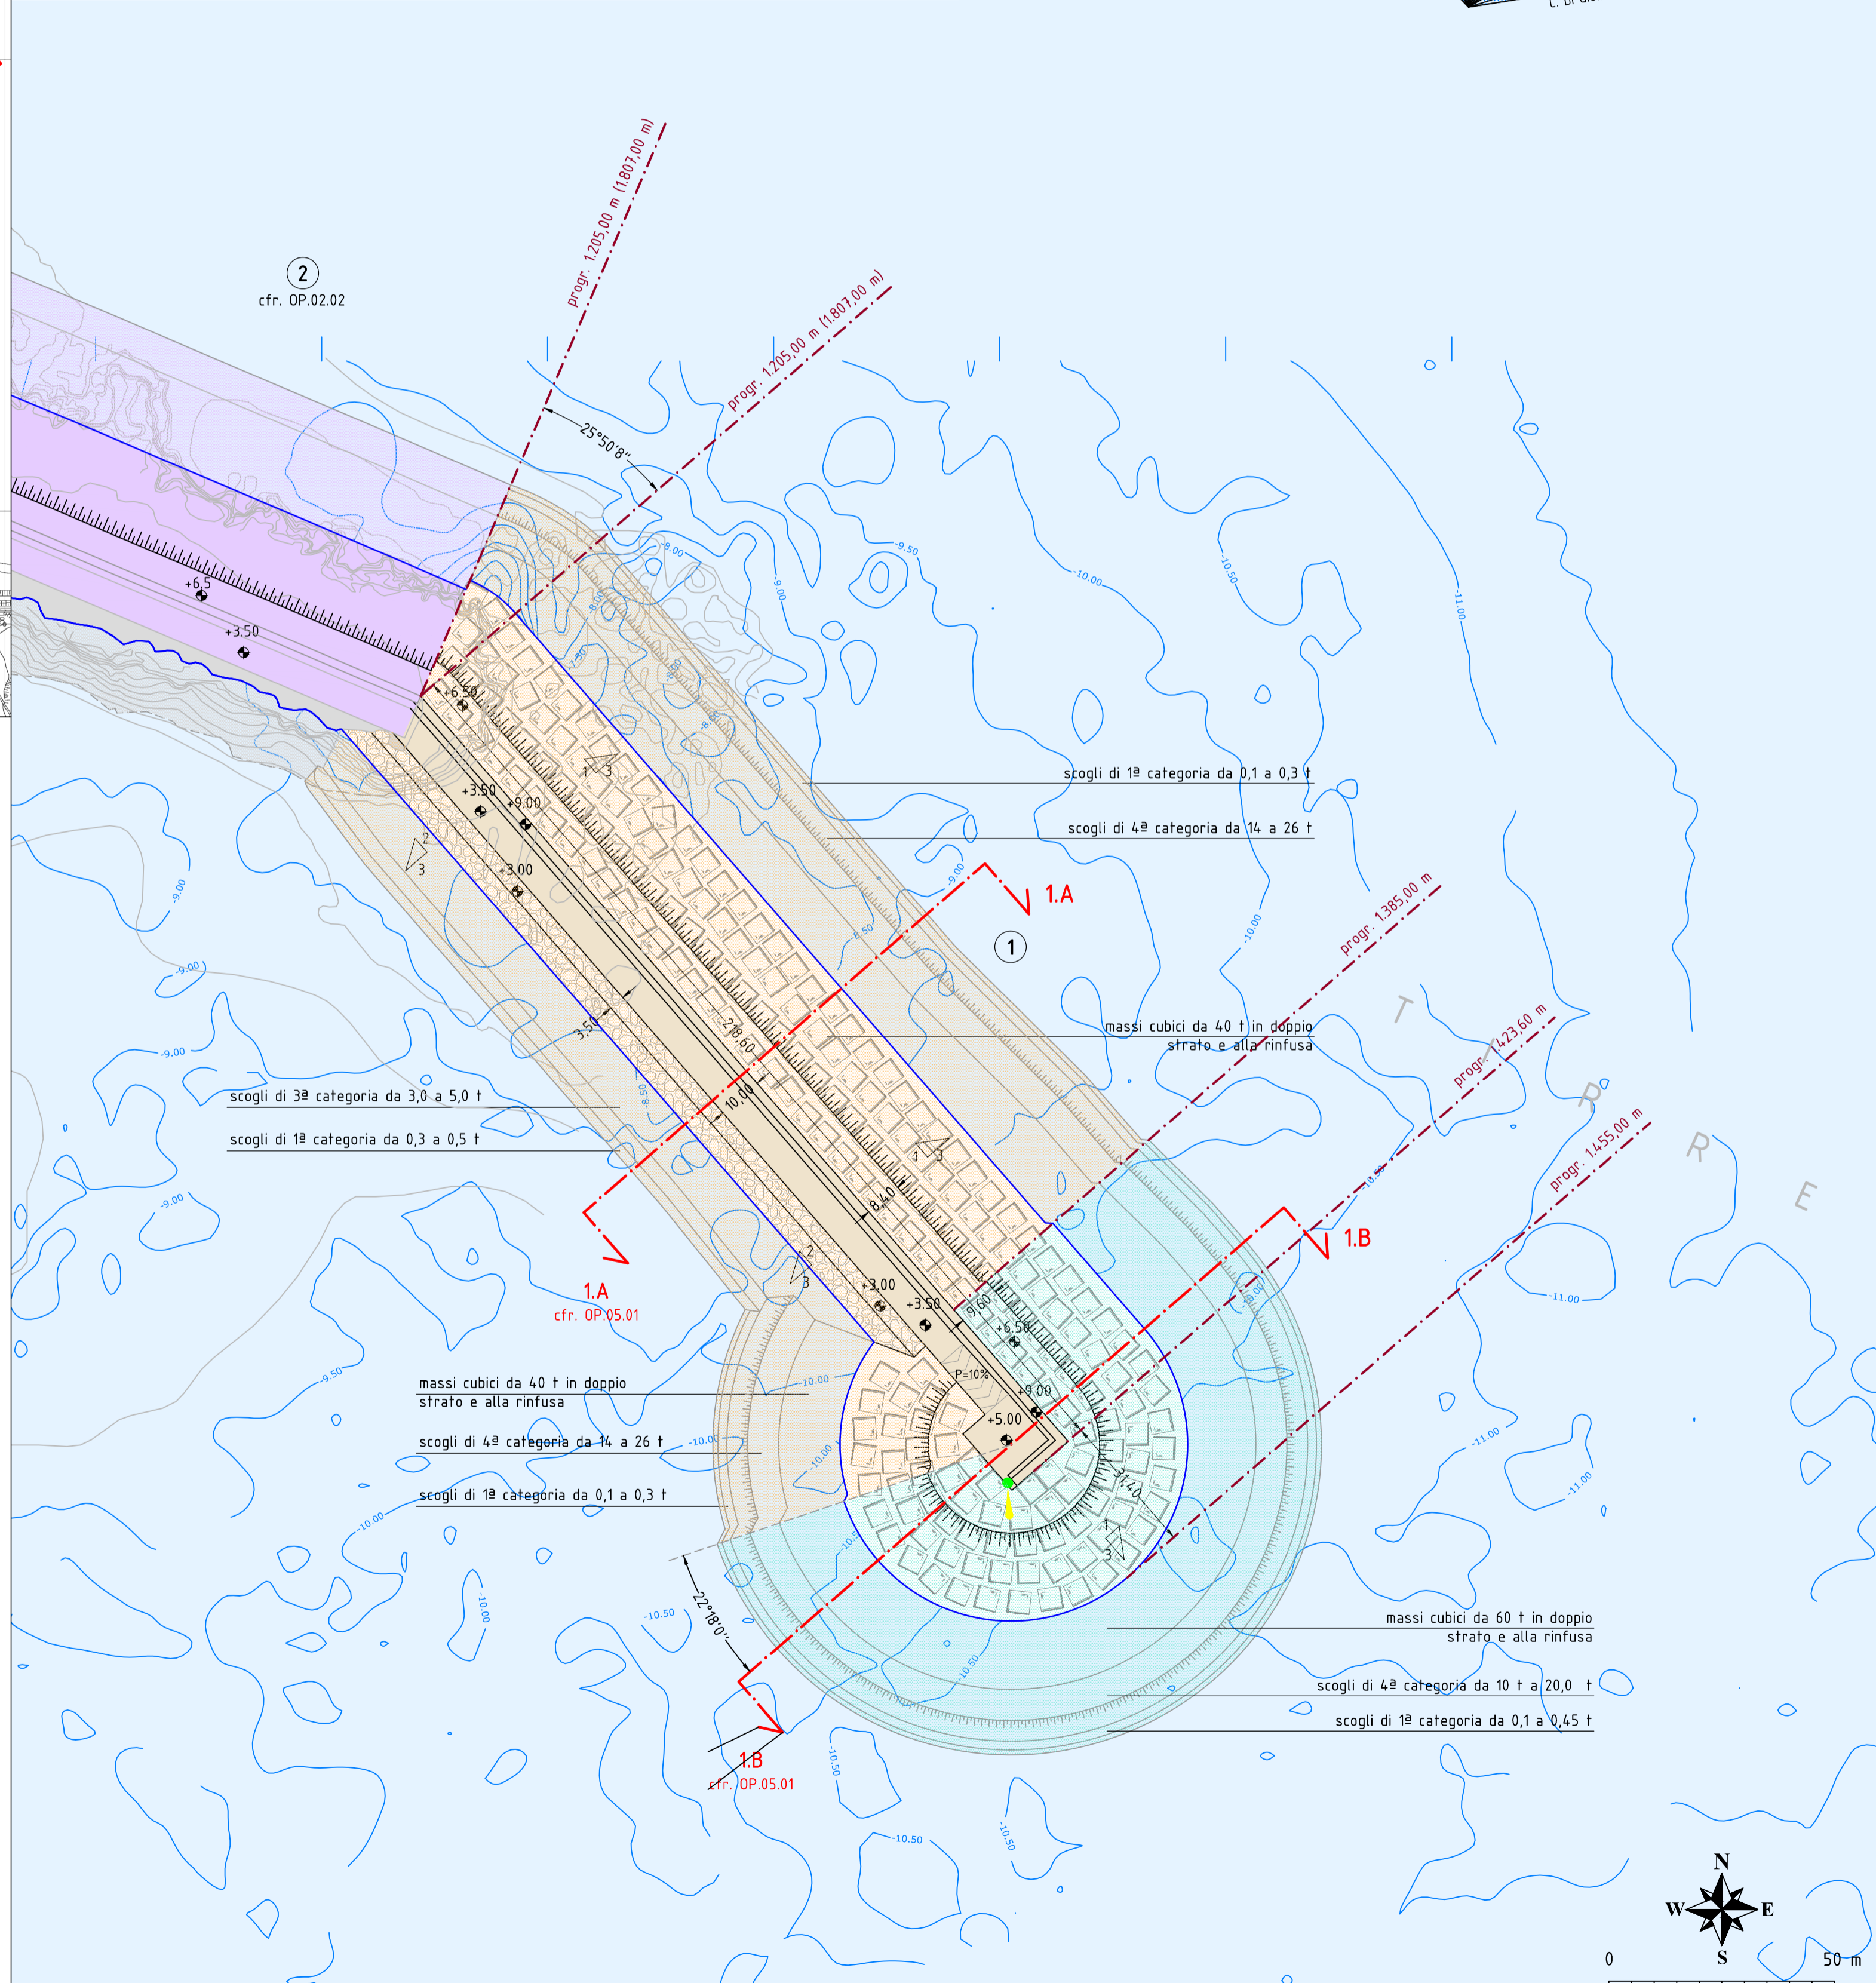


- LEGENDA**
- linea di costa riferita al l.m.m.
 - - - - - progressive (n.b.: tra parentesi le progressive del progetto esecutivo generale "Prolungamento della diga foranea e completamento della banchina S. Veniero" - Prof. Ing. G. Mallandrino - 1985)
 - n.X n.X sezione tipo n.X-n.X (cfr. tav. OP.05.01)
n = intervento
 - ① prolungamento della diga foranea di sopraflutto (dalla progr. 1.205,00 m alla progr. 1.455,00 m)
 - mantellata in massi cubici da 40 t - cfr. OP.05.01, sezione tipo 1A-1A
 - mantellata in massi cubici da 60 t - cfr. OP.05.01, sezione tipo 1B-1B
 - ② rifiorimento della mantellata della diga foranea (dalla progr. 0,00 m alla progr. 1.205,00 m) e completamento del massiccio e del muro paraonde - cfr. OP.02.02
 - nuova posizione del fanale verde di segnalamento esistente (3258.5)
 - X.XX rilievo batimetrico eseguito da Progetti e Opere srl (2011)
 - X.XX rilievo batimetrico eseguito da Watersoil srl (2009)
 - +X.XX quote di progetto

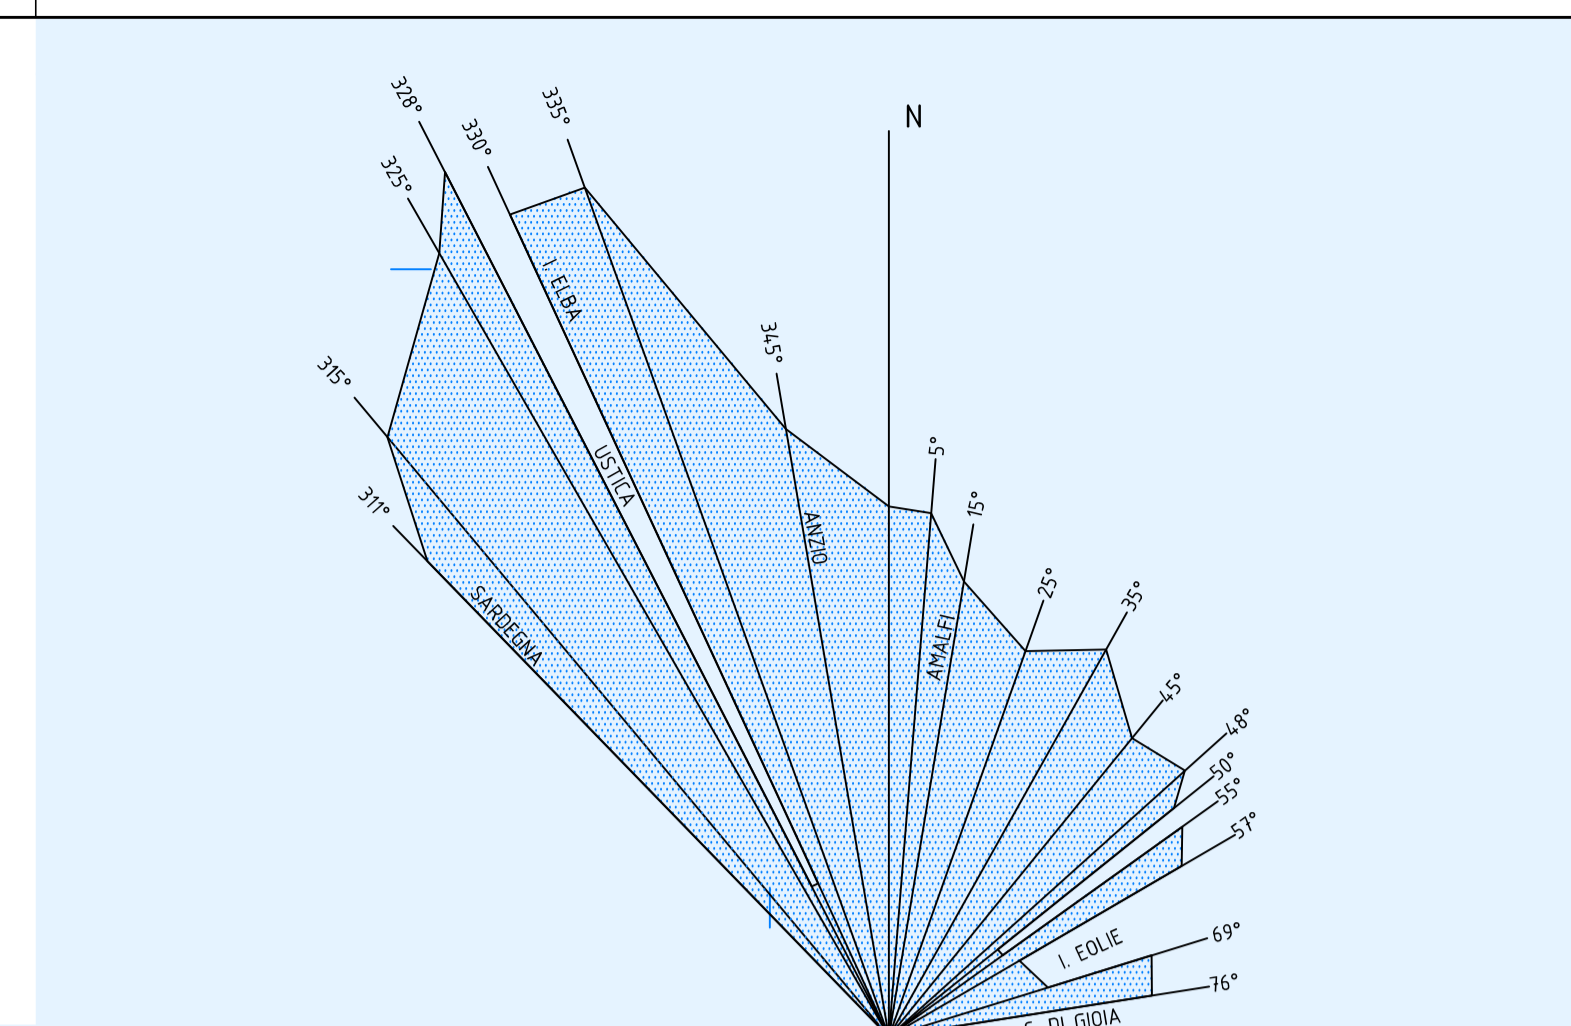

Progetti e opere
SEA WORKS SUSTAINABLE IDEAS LAB

Tel. e Fax: ++39 0916852121 - ++39 0916850224 www.progettiopere.it
email: postmaster@progettiopere.it pec: postmaster@pec.progettiopere.it

COMMITTENTE
AUTORITA' PORTUALE DI PALERMO
Porti di Palermo e Termini Imerese

LAVORI DI COMPLETAMENTO DEL MOLO FORANEO DI SOPRAFLUTTO DEL PORTO DI TERMINI IMERESE

PROGETTO DEFINITIVO
PROGETTO GENERALE

TITOLO
ELABORATI GRAFICI
INTERVENTO 1: PROLUNGAMENTO DIGA FORANEA
PLANIMETRIA DI DETTAGLIO

ELABORATO	OP.02.01	SCALA	1:1.000	INS. RIF.	OP_02_01.dwg	RIF. ARD. - N.02	AUTAPA11 - 6
DATA	17 giugno 2013	REVISIONE	emissione	REDATTORE	IL	CONTROLLO	GI
						APPROVAZIONE	EC

AUTORITA' PORTUALE DI PALERMO
Porti di Palermo e Termini Imerese

PROGETTAZIONE IMPIANTI
Ing. Salvatore Acquista
Ing. Enrico Petralia

IL RESPONSABILE DEL PROCEDIMENTO
Ing. Sergio La Barbera

IL PROGETTISTA
Responsabile dell'integrazione tra le prestazioni specialistiche
Ing. Elio Ciralli

Coordinamento
Ing. Giancarlo Insera

Collaboratori
Arch. Ivana Lorenzano
Ing. Alfredo Lucarelli

Collaboratori per la progettazione degli impianti
Geom. Vincenzo D'Amico
Geom. Antonino Martorana

COORDINATORE PER LA SICUREZZA IN FASE DI PROGETTAZIONE
Ing. Paolo Tusa

A TERMINI DI LEGGE CI RISERVIAMO LA PROPRIETA' DI QUESTO ELABORATO CON DIVIETO DI RIPRODURLO, ANCHE IN PARTE, O DI RENDERLO NOTO A TERZI

Intervento 1: Prolungamento diga foranea - Planimetria di dettaglio - scala 1:1.000