Profili altimetrici dei raccordi

Amarro Doppio Sospensione Doppia

Conduttore esistente:

CONDUTTORE A CORDA DI ALLUMINIO - ACCIAIO fi **27**

CORDA DI GUARDIA:

CdG 48FO (fi11,5)

Catenaria in MF 75 °

Catenaria CdG in MF 75°

Offset da linea elettrica: 7 + 0,015 U = 10,3 m

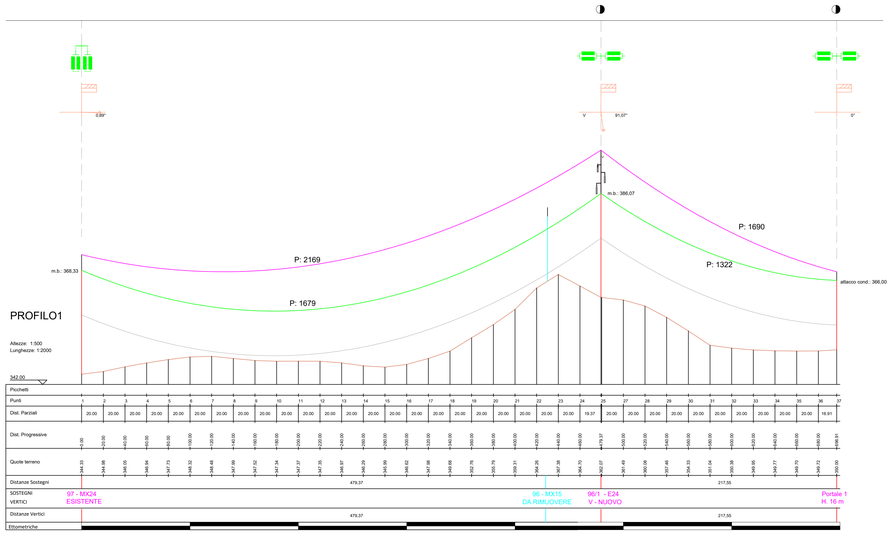

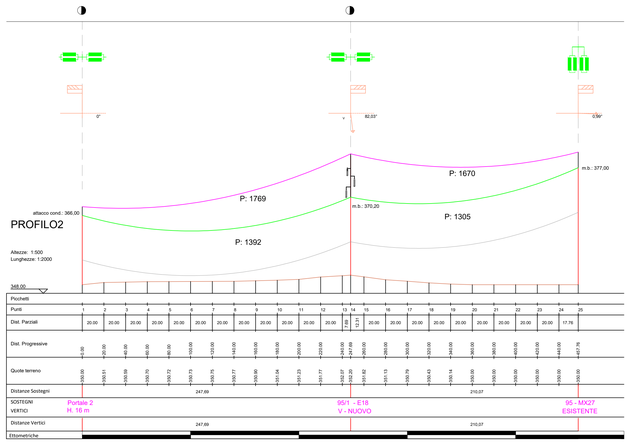

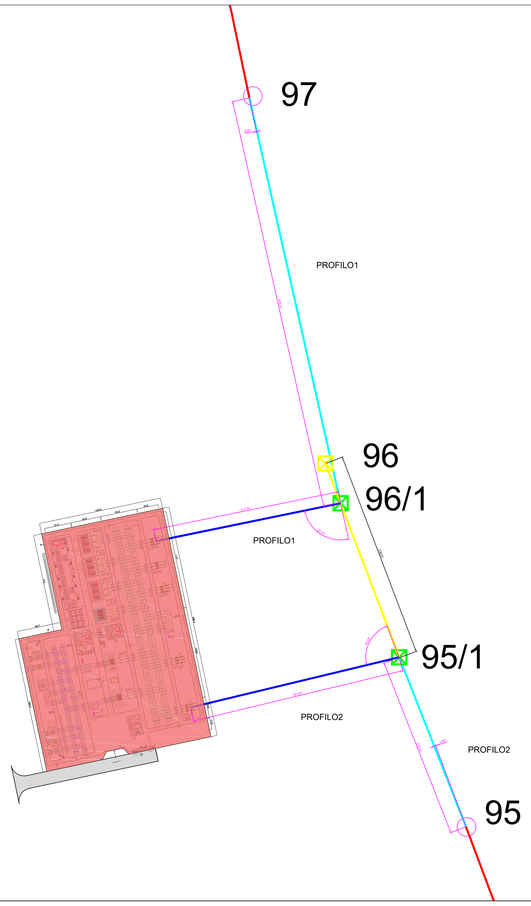

LINEA ESISTENTE – SOSTEGNI E CAMPATE				
DENOMINAZIONE SOSTEGNO	TIPOLOGIA SOSTEGNO	QUOTA ALTIMETRICA [m.s.l.m.]	CAMPATA [m]	
94	MX30	344,50	402	
95	MX27	350,00		400
96	MX15	362,00	421	
97	MX24	344,33		

TERNA S.p.A.
Viale Egidio Galbani, 70 - 00156 Roma

COMUNE DI BONORVA (SS)

NUOVA STAZIONE ELETTRICA RTN 220/36 kV DA INSERIRE IN ENTRA-ESCI ALLA LINEA 220 kV "CODRONGIANOS-OTTANA"

Codice Pratica: 202002665

Tipo:

PROFILO PLANO ALTIMETRICI DEI RACCORDI

Scala: Varie

Elaborato: 202002665_PTO_14-00

Formato: A0

Data: Luglio 2023

Committente:
DS ITALIA 6 S.R.L.
Via del plebiscito, n.112| 00186 - Roma (RM)
pec: *dsitalia6@legalmail.it*
C.F. e P.IVA **15946591003**

Progettazione:
MATE System srl
Via Goffredo Mameli, n.5
70020 - Cassano delle Murge (BA)
Tel. +39 080 5746758
Mail: info@mateesystemsrl.it |Pec: matesystem@pec.it

Progettista:
Ing. Francesco Ambron

Estremi per il benestare di Terna:

Rev. n°	Data	Descrizione	Redatto	Controllato	Approvato
00	21/07/2023	1° Emissione - presentazione per benestare TERNA	ADORNO	ADORNO	AMBRON

Questo documento contiene informazioni di proprietà della società Mate System srl e deve essere utilizzato esclusivamente dal destinatario in relazione alle finalità per le quali è stato rilasciato. E' vietata qualsiasi riproduzione o trasmissione a terzi di questo documento senza il preventivo consenso scritto della società Mate System srl.
This document contains information proprietary to the company Mate System srl and it will have to be used exclusively for the purposes for which it has been furnished. Whichever shape of spreading or reproduction without the written permission of Mate System srl is prohibit.